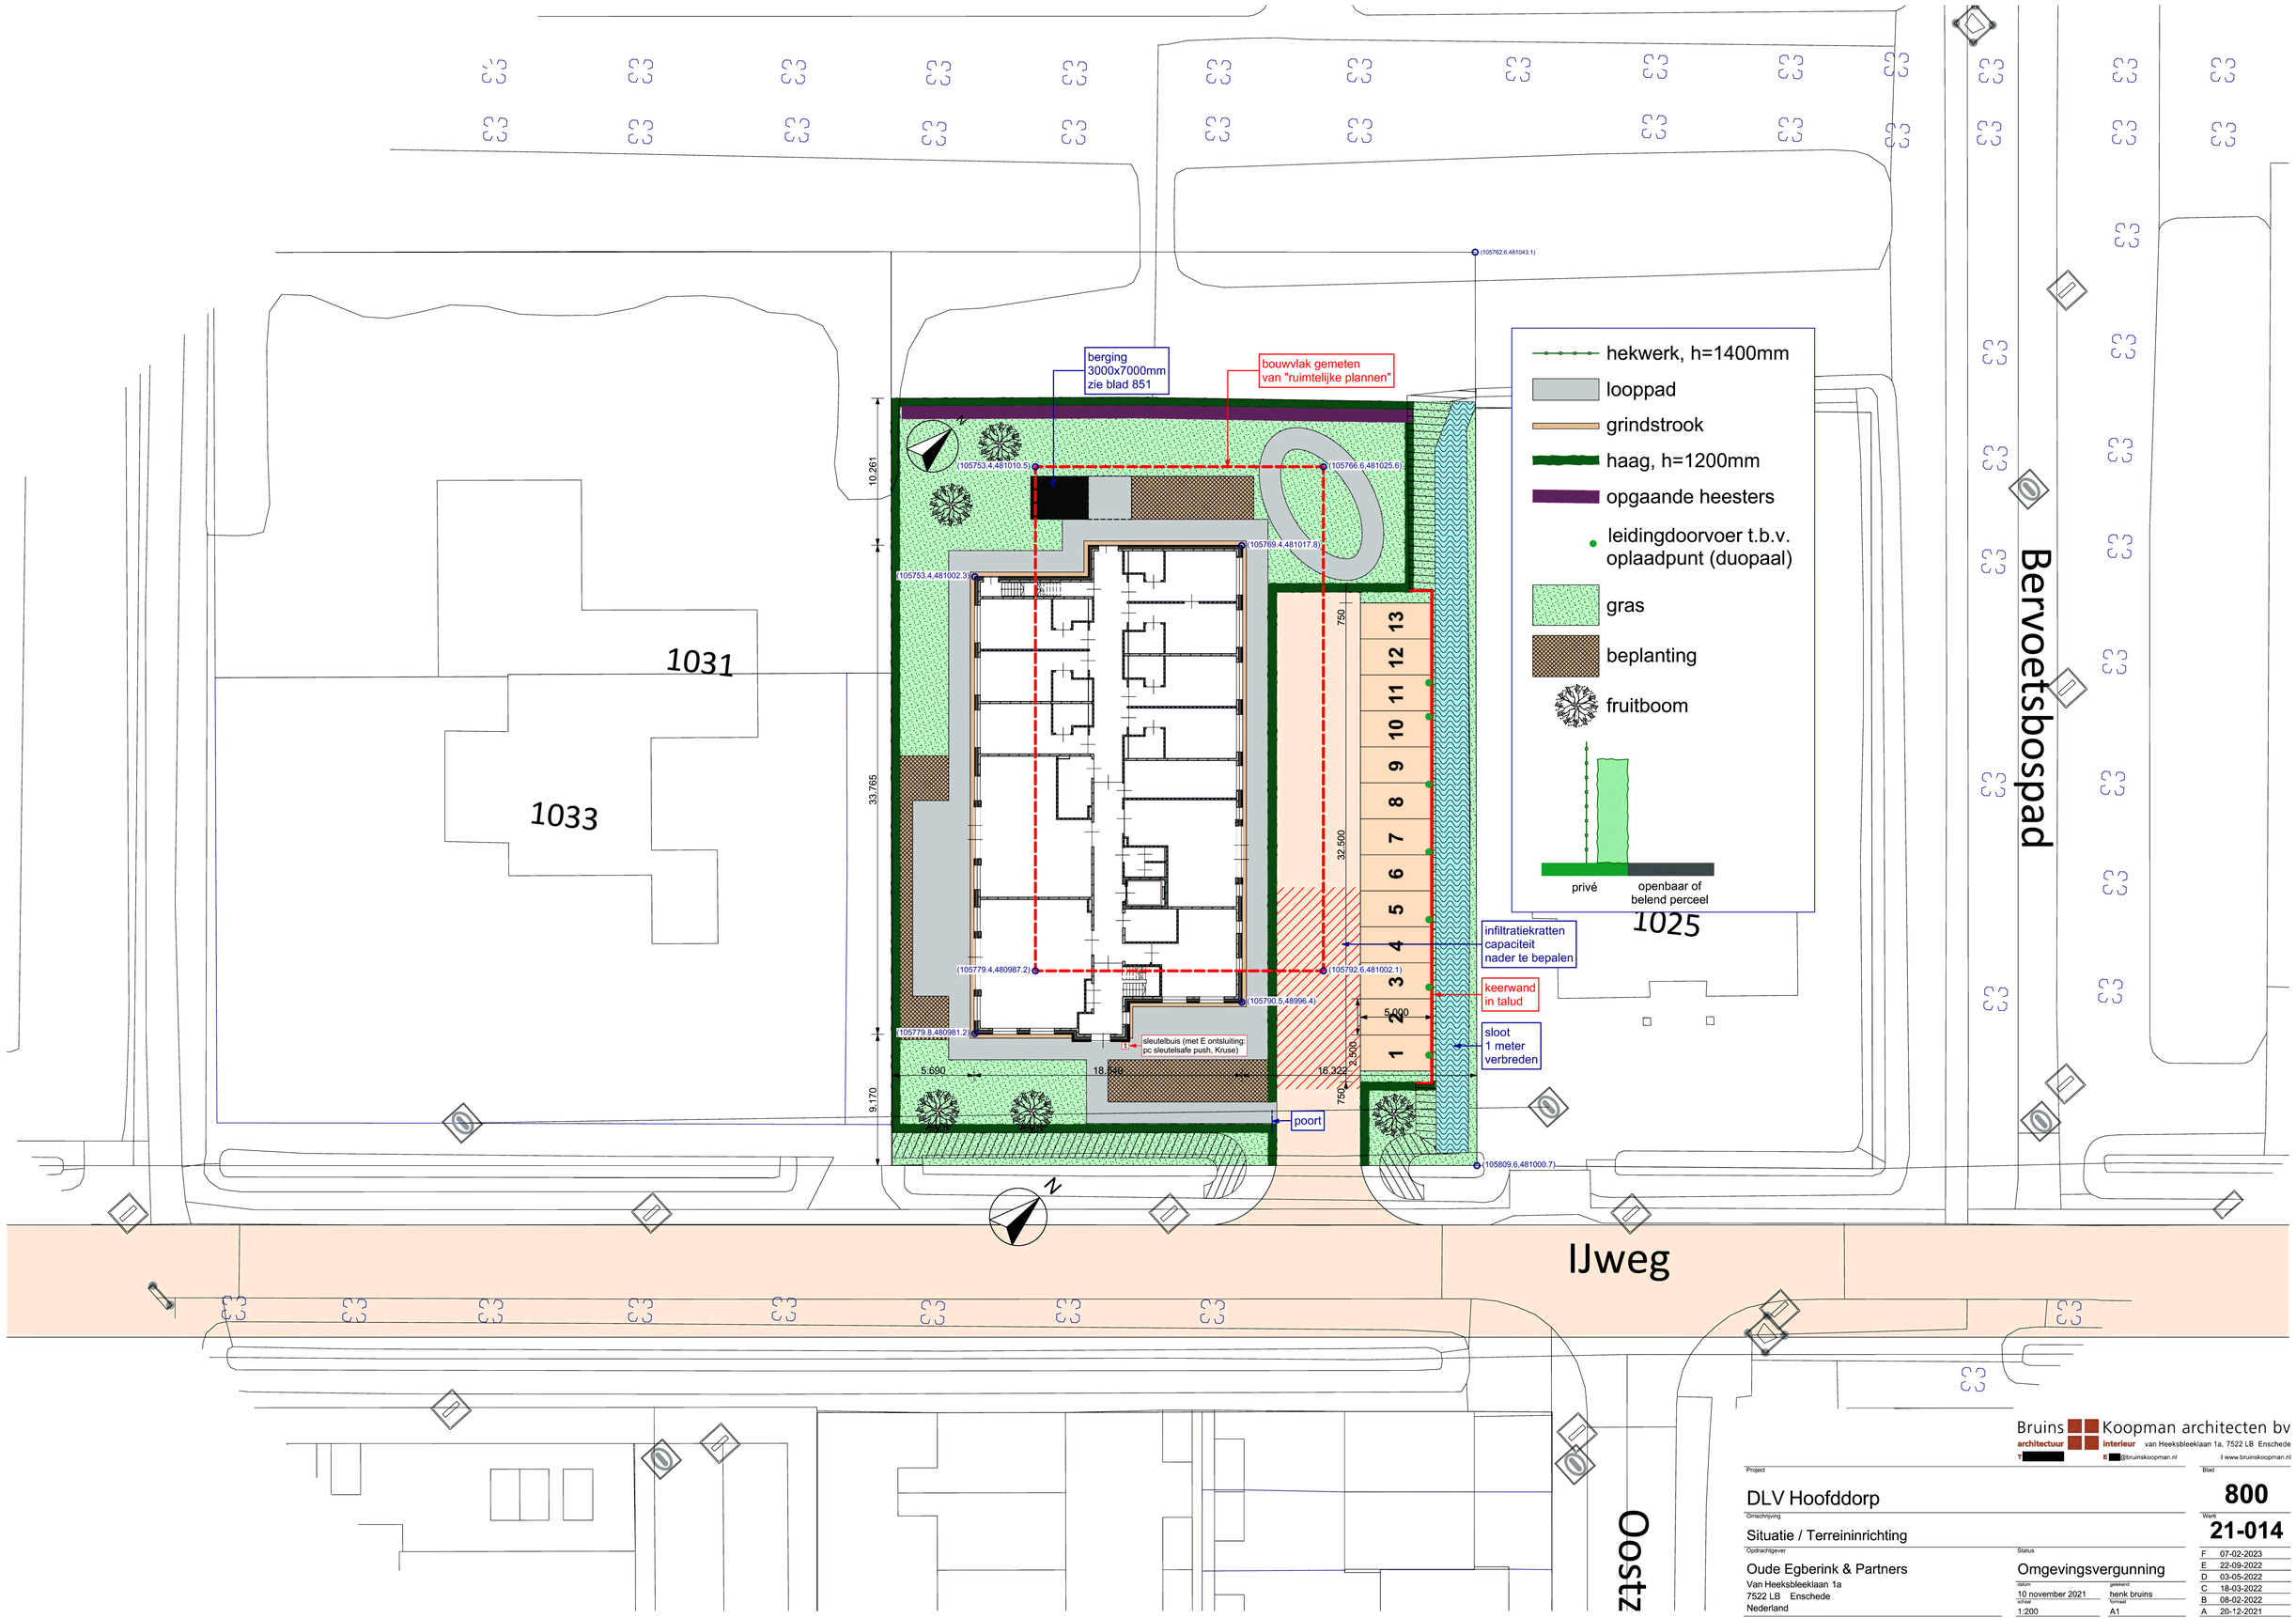

Bruins Koopman architecten bv
architectuur interieur van Heeksbleeklaan 1a, 7522 LB Enschede
T E @bruinskoopman.nl I www.bruinskoopman.nl

Project
DLV Hoofddorp

Omschrijving
Situatie / Terreininrichting

Opdrachtgever
Oude Egberink & Partners
Van Heeksbleeklaan 1a
7522 LB Enschede
Nederland

Status
Omgevingsvergunning

datum 10 november 2021
gekeurd henk bruins
schaal 1:200
formaat A1

Blad 800
Werk 21-014

F	07-02-2023
E	22-09-2022
D	03-05-2022
C	18-03-2022
B	08-02-2022
A	20-12-2021