

Gebouw voor de Plesmanhoek
DO | wijz.B 04-11-2013
Stichting Mainport & Groen

	Inhoud
-	
pag.01	Inhoud / legenda
pag.02	Situatie
pag.03	Begane grond
pag.04	1e Verdieping
pag.05	Dak
pag.06	Doorsnede A-A
pag.07	Doorsnede B-B
pag.08	Doorsneden C-C en D-D
pag.09	Oostgevel
pag.10	Noord gevel
pag.11	West gevel
pag.12	Zuid gevel
pag.13	Perspectief A
pag.14	Perspectief B
pag.15	Perspectief C
pag.16	Detail 200
pag.17	Detail 201
pag.18	Detail 202
pag.19	Detail 400
pag.20	Detail 401
pag.21	Detail 402
pag.22	Brandveiligheid
pag.23	Opstelplaats brandweer
pag.24	Ruimtecodestaat
pag.25	Colofon

Ruimten

Naam	Nummer	Oppervlak	Laag
Begane grond			
Overdekte buitenruimte	0.01	174 m²	Begane grond
Berging	0.02	26 m²	Begane grond
Begane grond: 2		201 m²	
Verdieping			
Expositie ruimte	1.03	73 m²	Verdieping
Toiletten	1.04	8 m²	Verdieping
Tech.	1.05	1 m²	Verdieping
Pantry	1.06	31 m²	Verdieping
Terras	1.07	53 m²	Verdieping
Verdieping: 5		166 m²	
Grand total		367 m²	

Algemeen

- * Peil is bovenkant afwerkvloer begane grond
- * Constructie volgens tekeningen en berekeningen constructeur.
- * EPC volgens EPC-berekening
- * Rc- en U-waarden volgens EPC-berekening
- * Luchtdichtheid volgens EPC-berekening
- * Minimale ventilatiehoeveelheden volgens bouwbesluit
- * Lengte, positie en capaciteit van ventilatieonderdelen is een principe voorstel, definitieve voorstel volgens tekeningen en berekeningen installateur.
- * Riolerings installatie volgens tekeningen en berekeningen installatieadviseur
- * Verwarmings installatie volgens tekeningen en berekeningen installatieadviseur
- * Elektrische installatie volgens tekeningen en berekeningen installatieadviseur
- * Tapwater installatie volgens tekeningen en berekeningen installatieadviseur
- * Gas installatie volgens tekeningen en berekeningen installatieadviseur
- * Meterruimte uitvoeren volgens NEN 2768
- * De deur van de meterruimte aan de onder- en bovenzijde uitvoeren met een ventilatieopening.
- * Toegang tot een ruimte heeft een vrije doorgang met een breedte van ten minsten 850mm en een hoogte van ten minsten 2300mm, tenzij anders omschreven.
- * De bovenkant van hekwerken, leuningen en balustrade 1m+ vloer
- * Alle gevelelementen, kozijnen, ramen, deuren en glas in de uitwendige scheidingsconstructie moeten minimale voldoen inbraakwerendheid weerstandsklasse 2 volgens de NEN 5089, NEN 5096 en zijn gecertificeerd volgens de BRL 3104
- * Ongediertewering conform eisen bouwbesluit 3.10.1.
- * Een verblijfsgebied en een verblijfsruimte heeft een voorziening voor luchtverversing met een capaciteit van ten minste 4 dm³/s per persoon, bepaald volgens NEN 1087
- * Een toiletruimte heeft een voorziening voor luchtverversing met een capaciteit van ten minste 7 dm³/s, bepaald volgens NEN 1087.

Afkortingen

- cv = opstelplaats centrale verwarmingsunit
- mv = opstelplaats mechanische ventilatieunit
- stl = standleiding
- vap = ventilatieafvoerpunt
- vr = muisdicht ventilatierooster (4 stuks, capaciteit: 42dm3/s per rooster)

Kleur en materialen (extrieur)

Ongeconditioneerde ruimte

Plint	Beton	naturel
Vloer op grondslag	Beton, vloestofdicht	-
Dak/gevel	Staalplaat, Gamme Trapeza, ARVAL	Nervesco 4.25.1070B kleur grijsgroen, MOS 4688
Spanten en kolommen	Staal, antraciet	-
Hekwerken	Gaas in stalen frame 70x70mm	gegalvaniseerd
Terras	Houten delen, bankirai	onbehandeld

Geconditioneerde ruimte (verdieping)



Entreepui	Hout,	Iroko, onbehandeld
Deuren	Aluminium	antraciet
Uitzetramen	Uitzetter en scharnier verlijmd op glas	
Gevelbekelding	Houten rabatdelen, Iroko	onbehandeld

Renvooi brand


- *_{nv} Ruimte voorzien van algemene noodverlichting
-  Ruimte voorzien van handblusser, minimaal 6kg
-  Vluchtroute aanduidingsarmatuur met pictoram "vluchtrichting"
-  Vluchtroute aanduidingsarmatuur met pictoram "vluchtuitgang"

Algemeen

- * De gevelbekleding moet voldoen aan de eisen die gesteld zijn aan brandklasse IV, volgens NEN 6065
- * De bordessen en het terras moeten voldoen aan de eisen die gesteld zijn aan brandklasse T3, volgens NEN 1775
- * De hoofddraagconstructie 30minuten brandwerend uitvoeren.
- * De staalconstructie brandwerend uitvoeren doormiddel van brandwerend verfsysteem.
- * De noodverlichting en vluchtrouteaanduiding voorzieningen worden uitgevoerd conform hoofdstuk 11 van het boek "brandbeveiligingsinstallaties" van het NVBR.

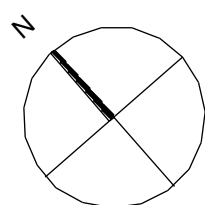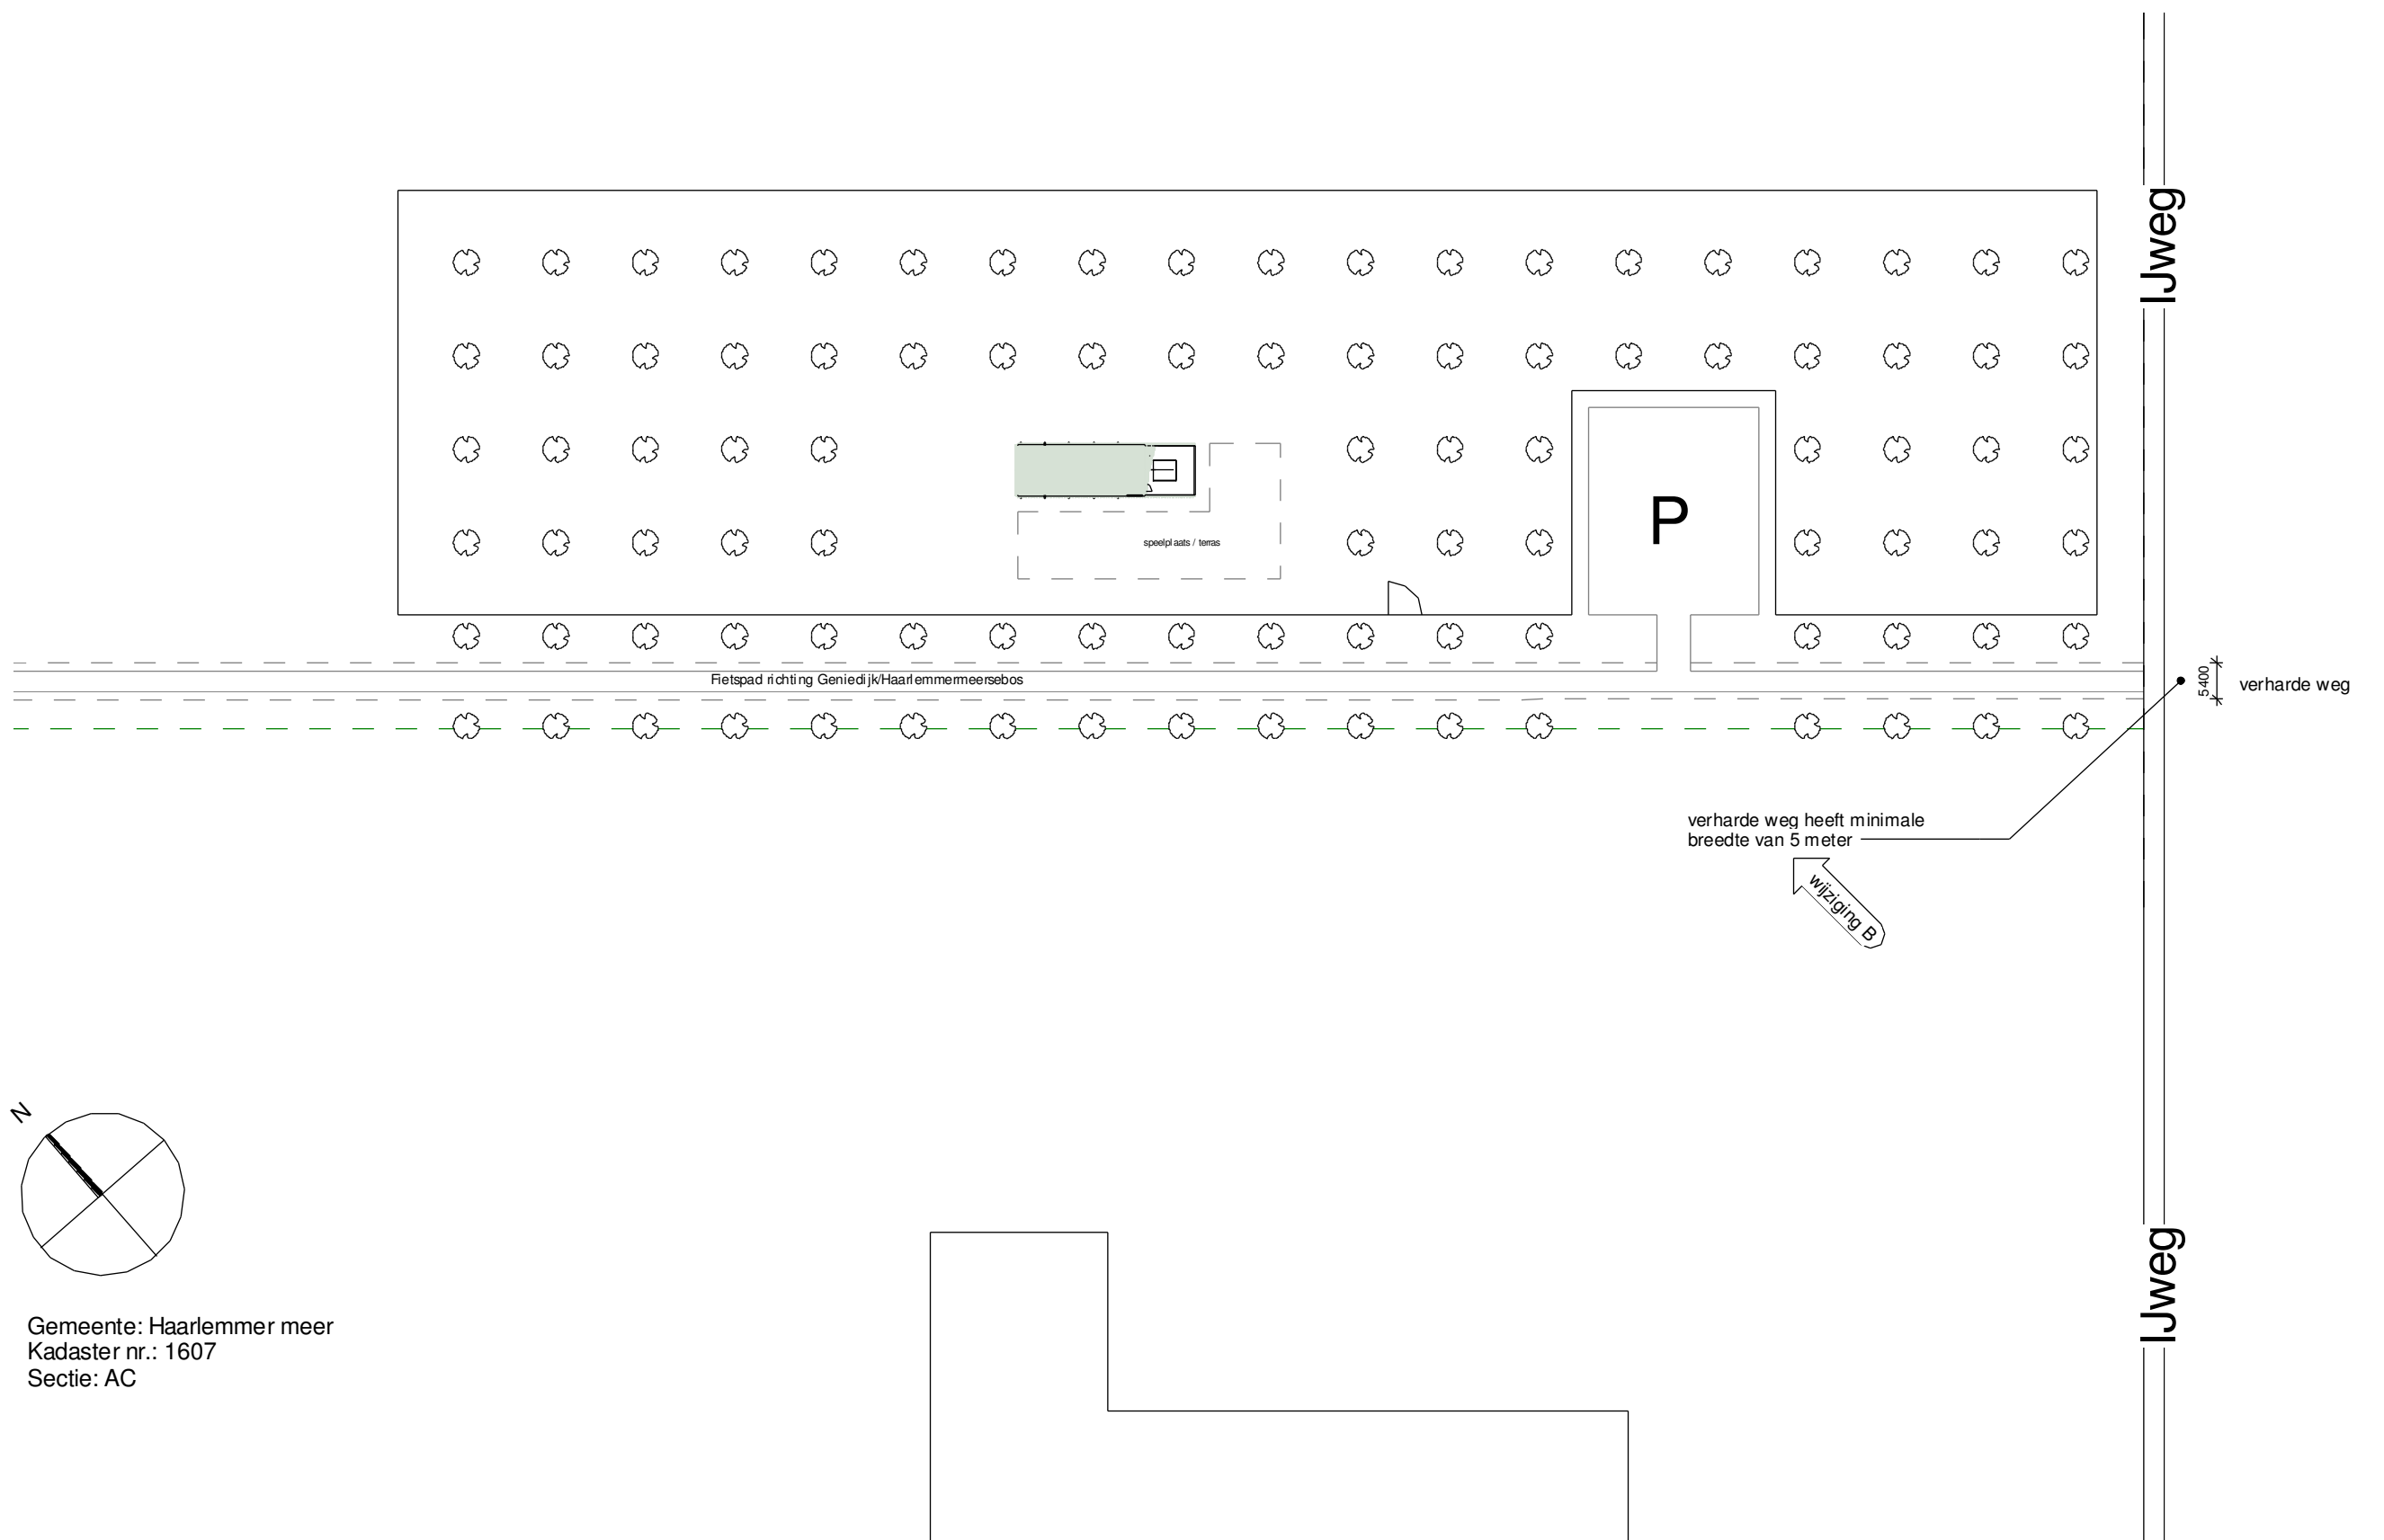


Gemeente: Haarlemmer meer
Kadaster nr.: 1607
Sectie: AC

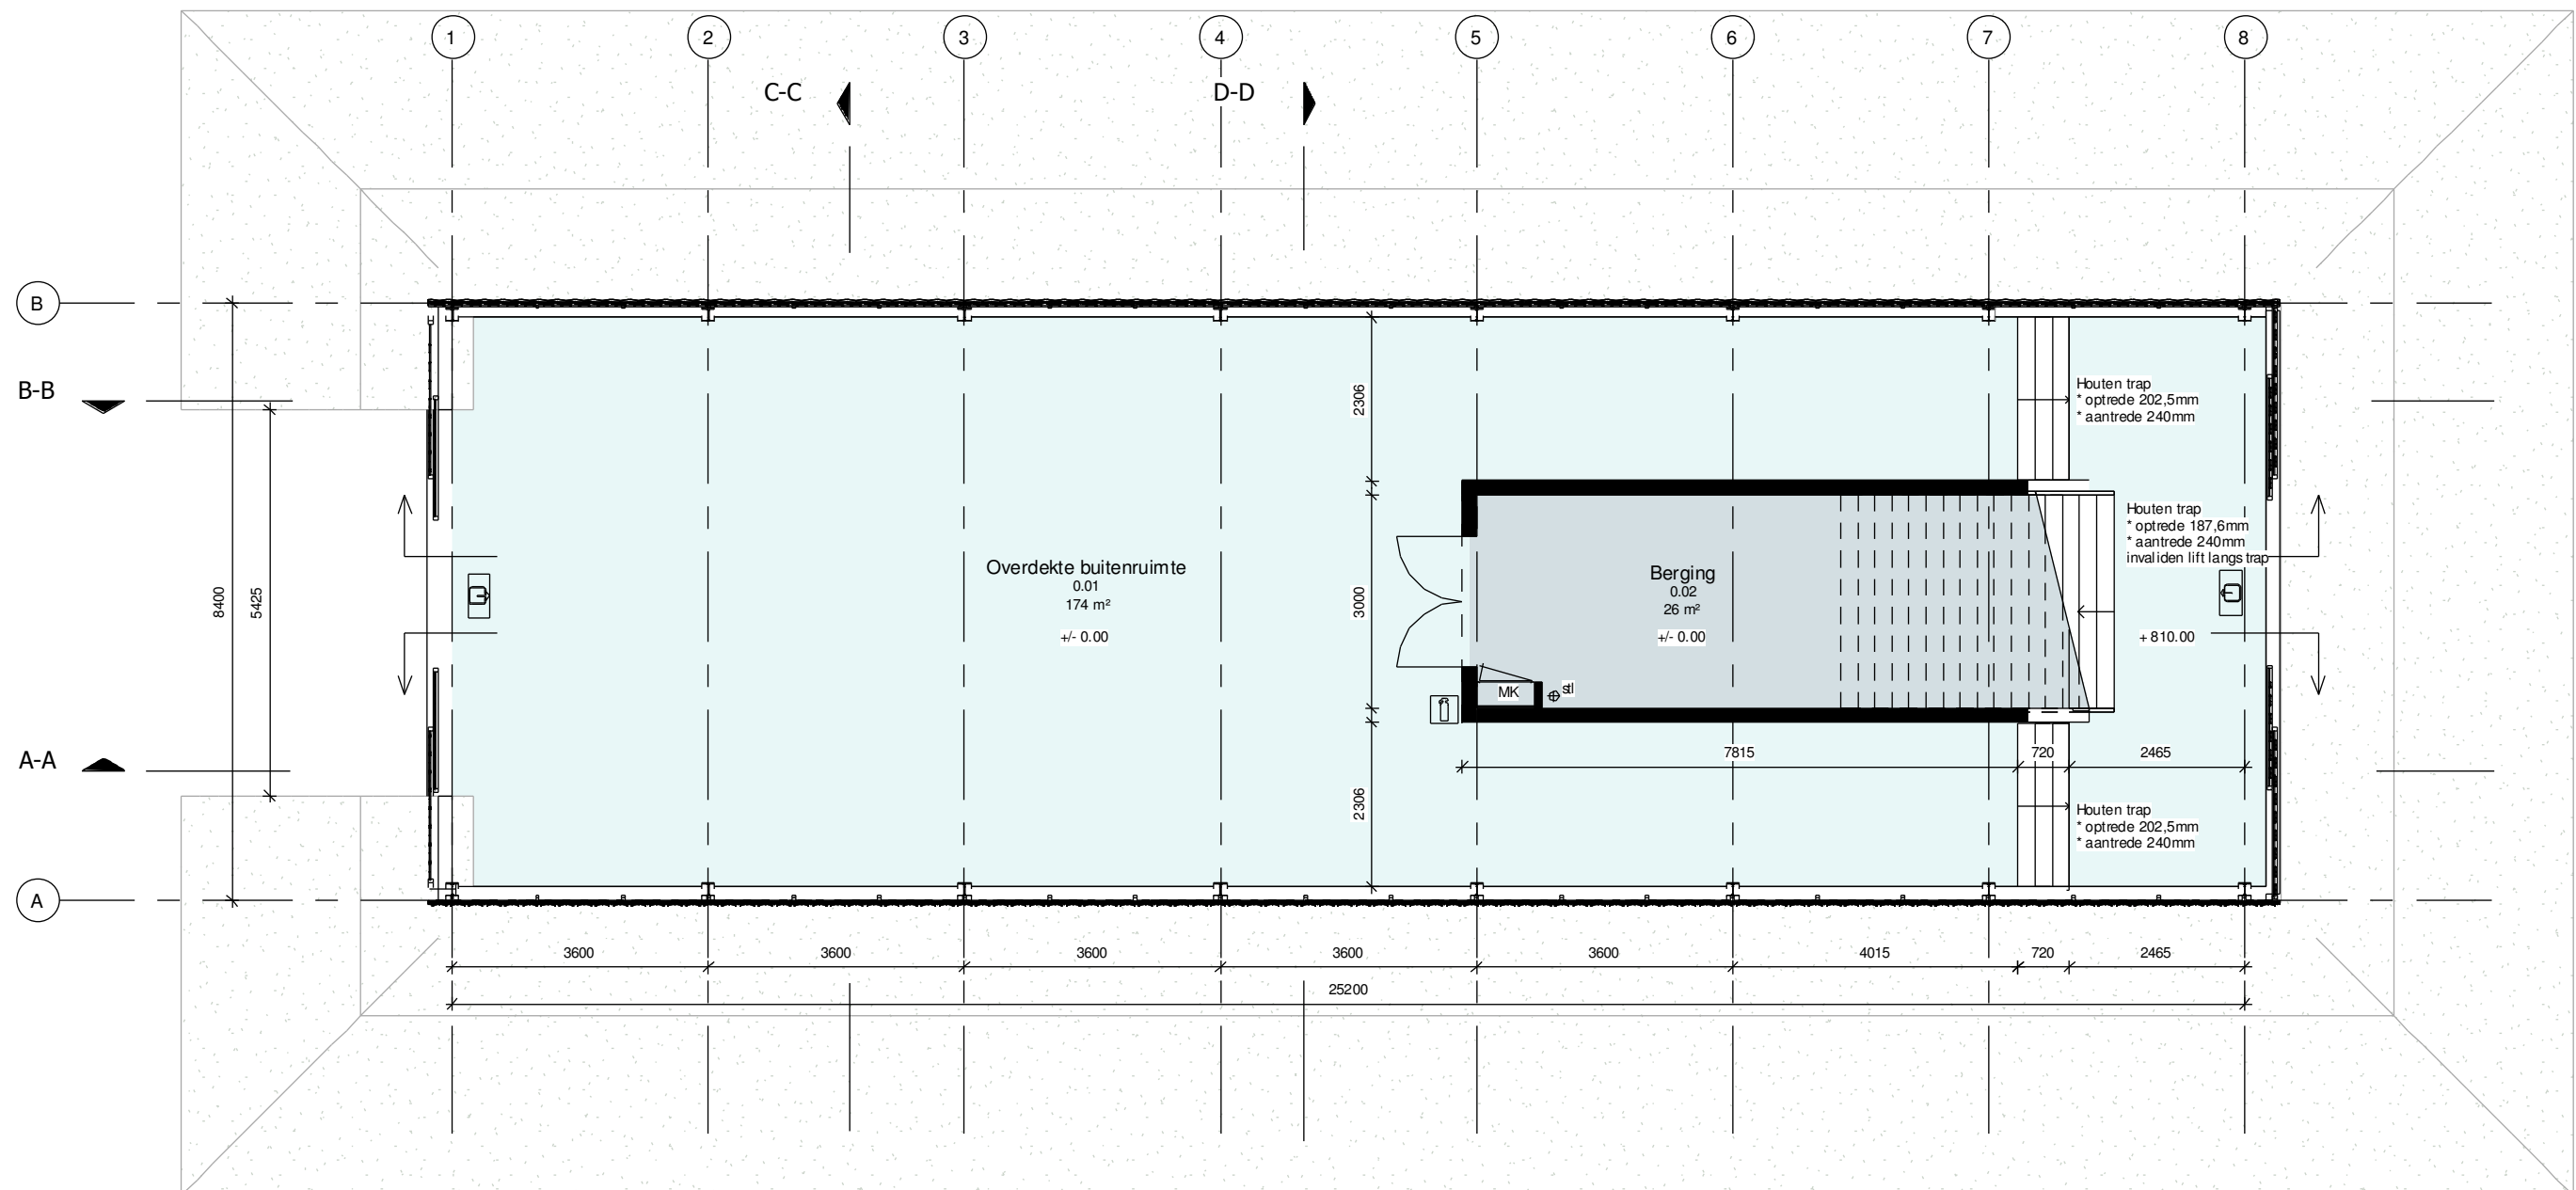


Legenda


- Berging
- Overdekte buitenruimte

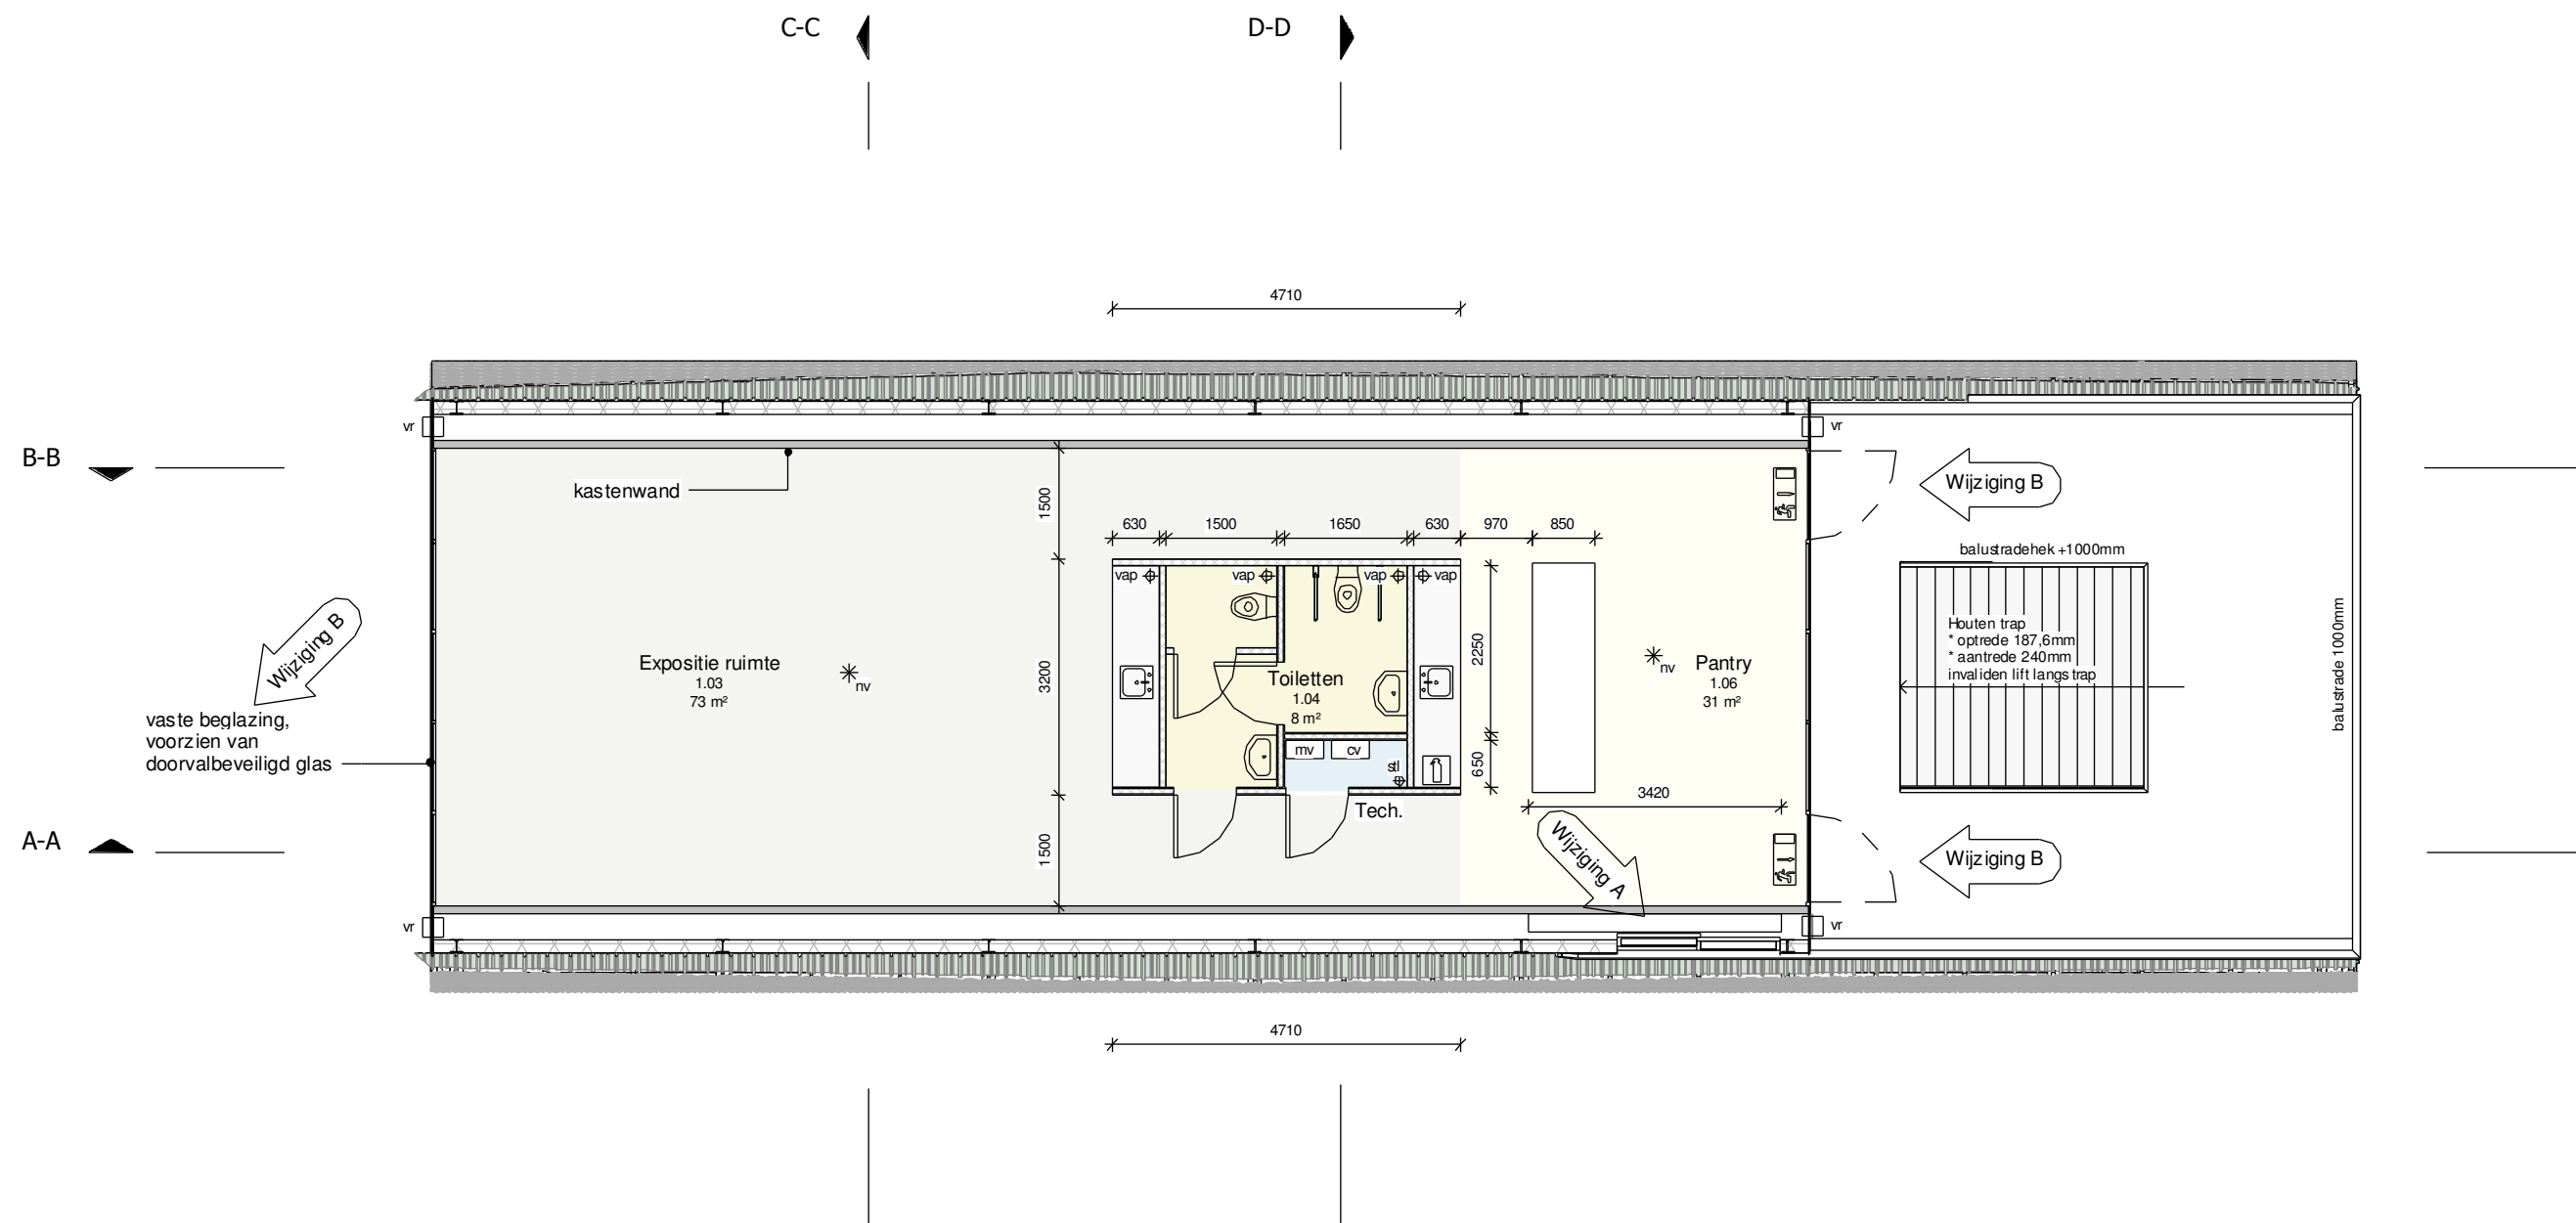




Legenda


- Expositie ruimte
- Pantry
- Tech.
- Toiletten

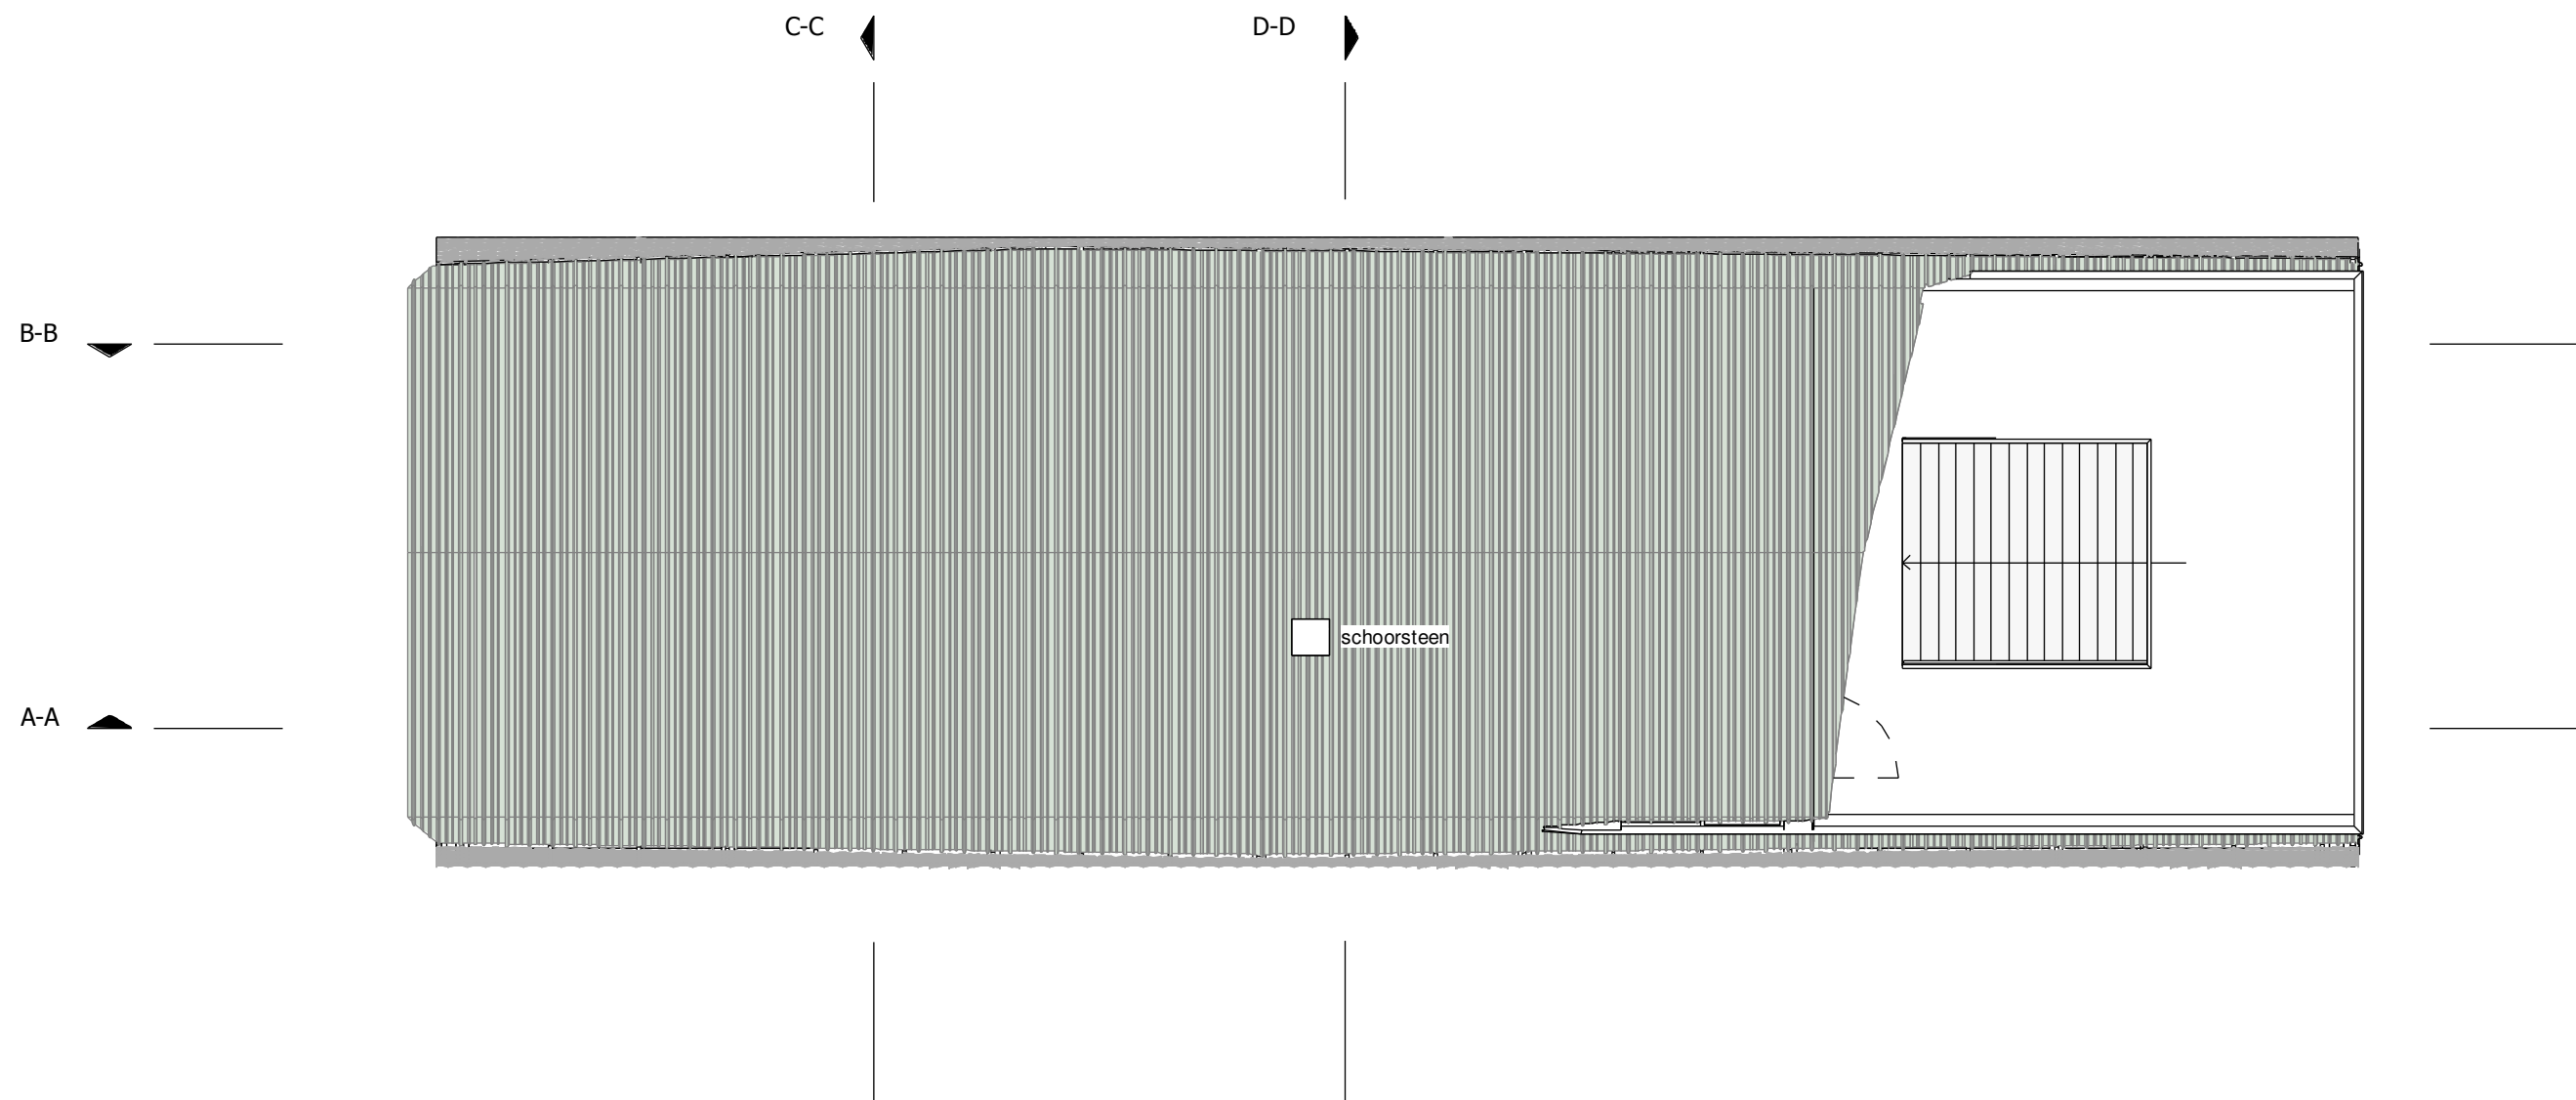


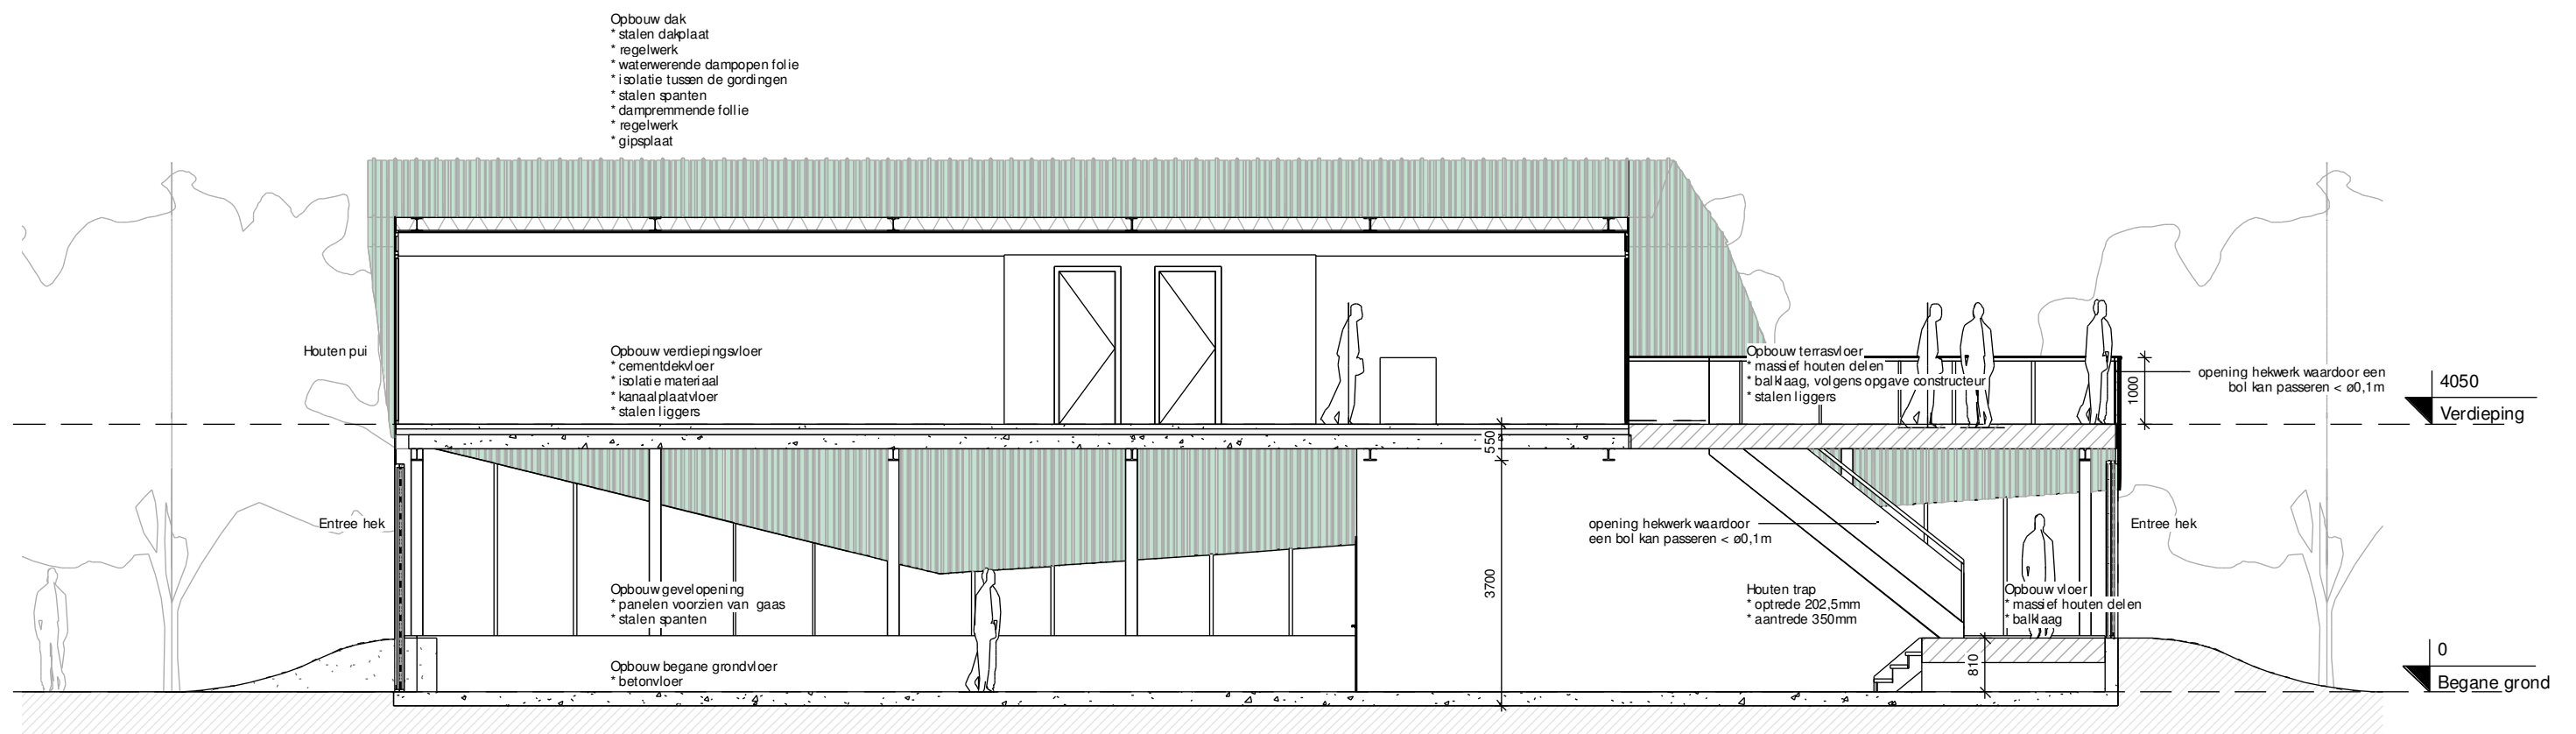


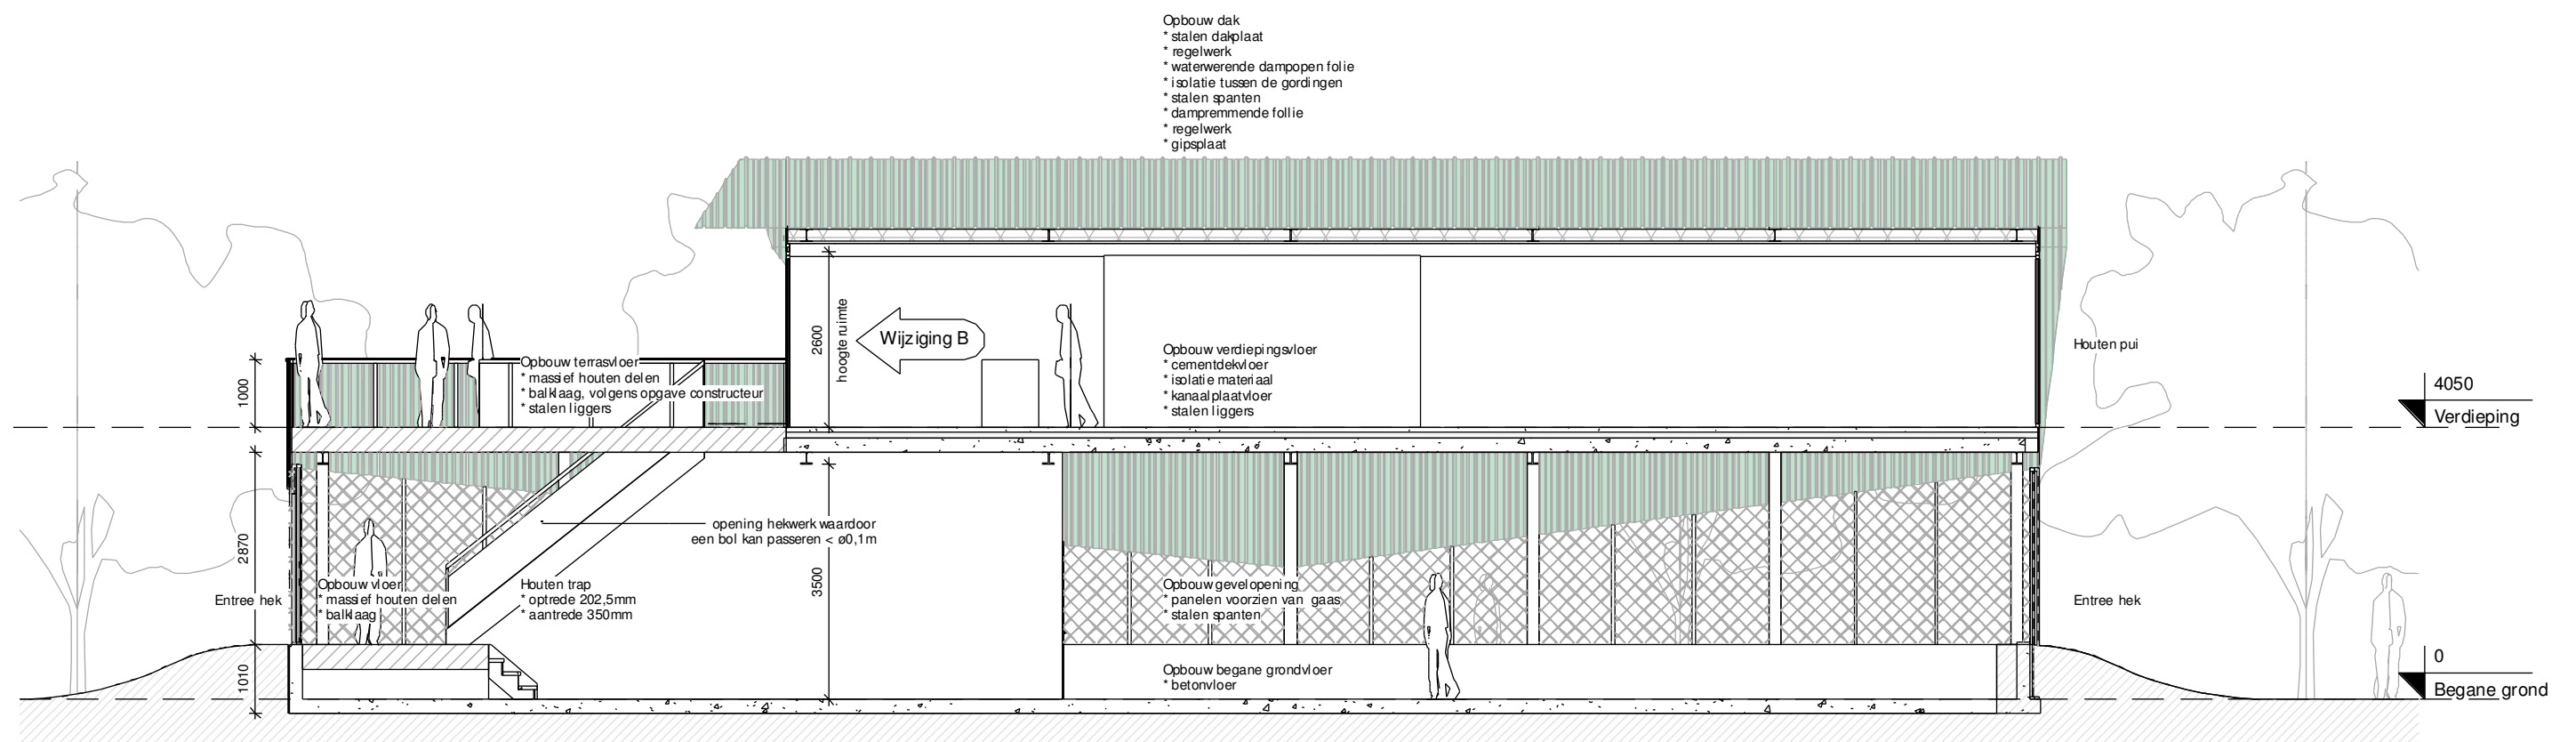


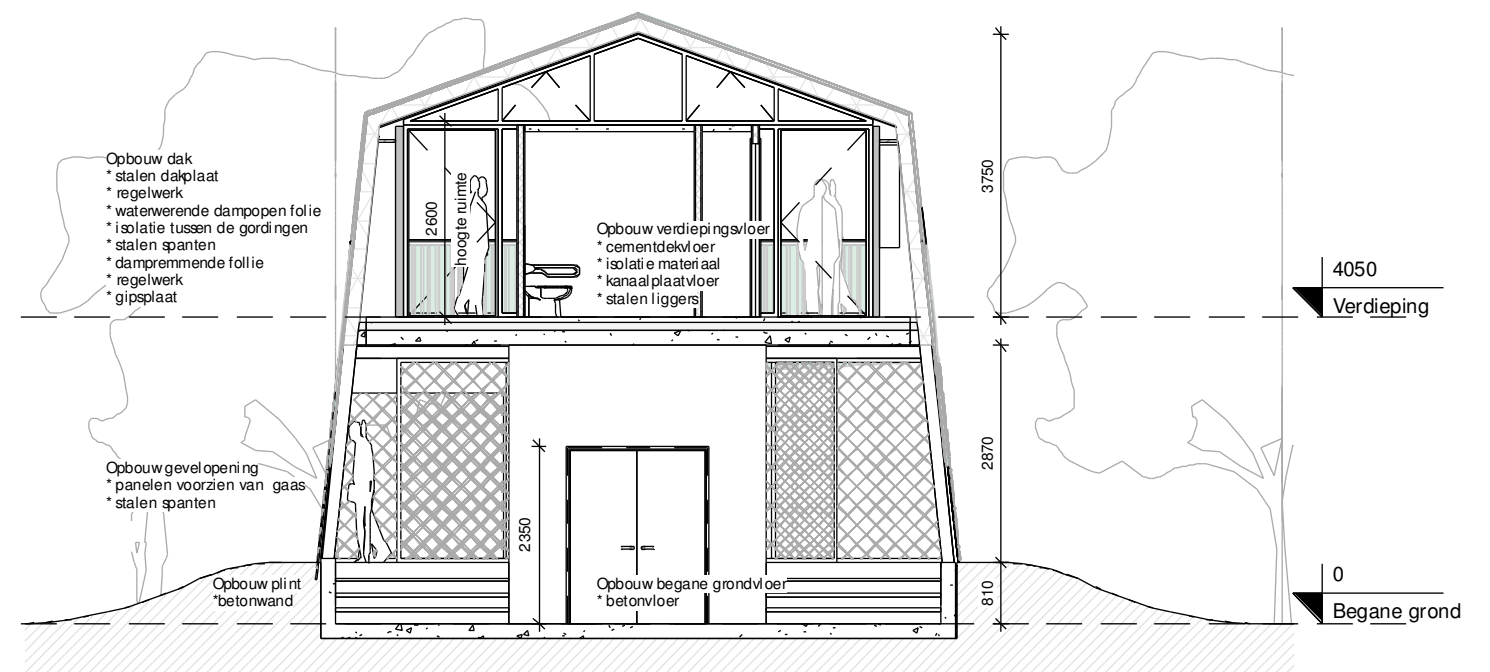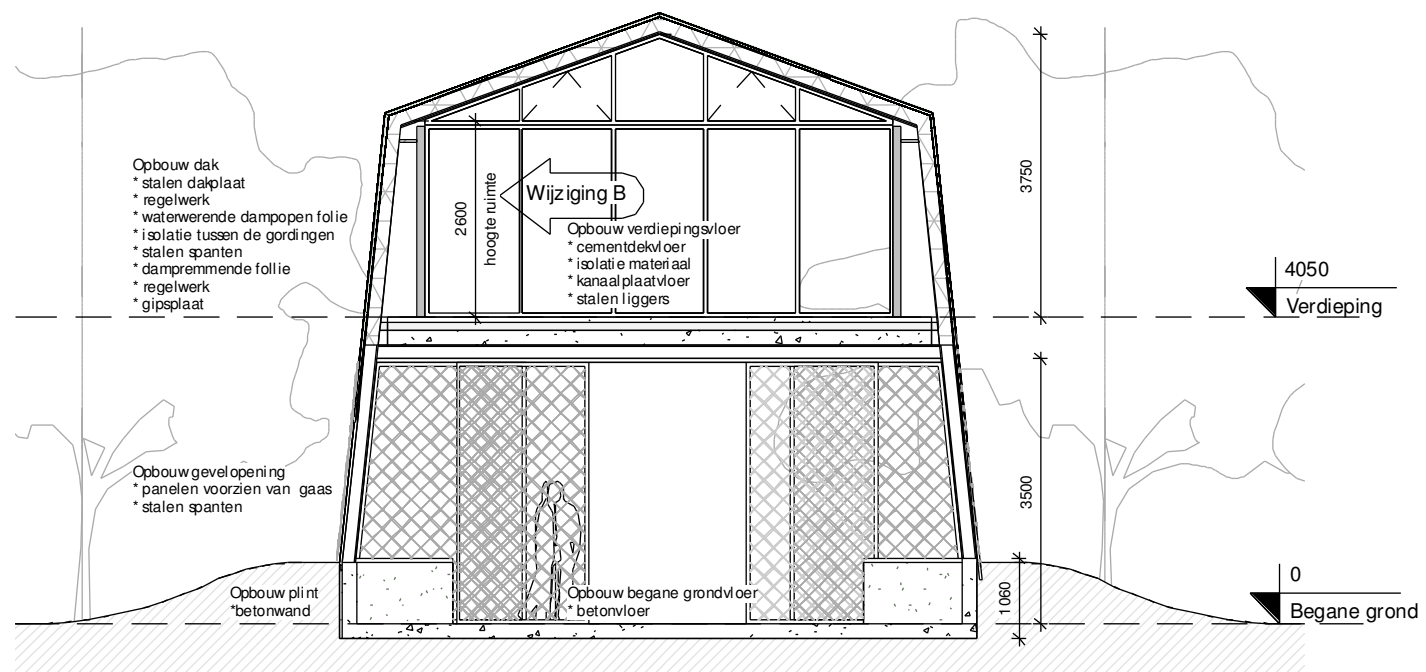


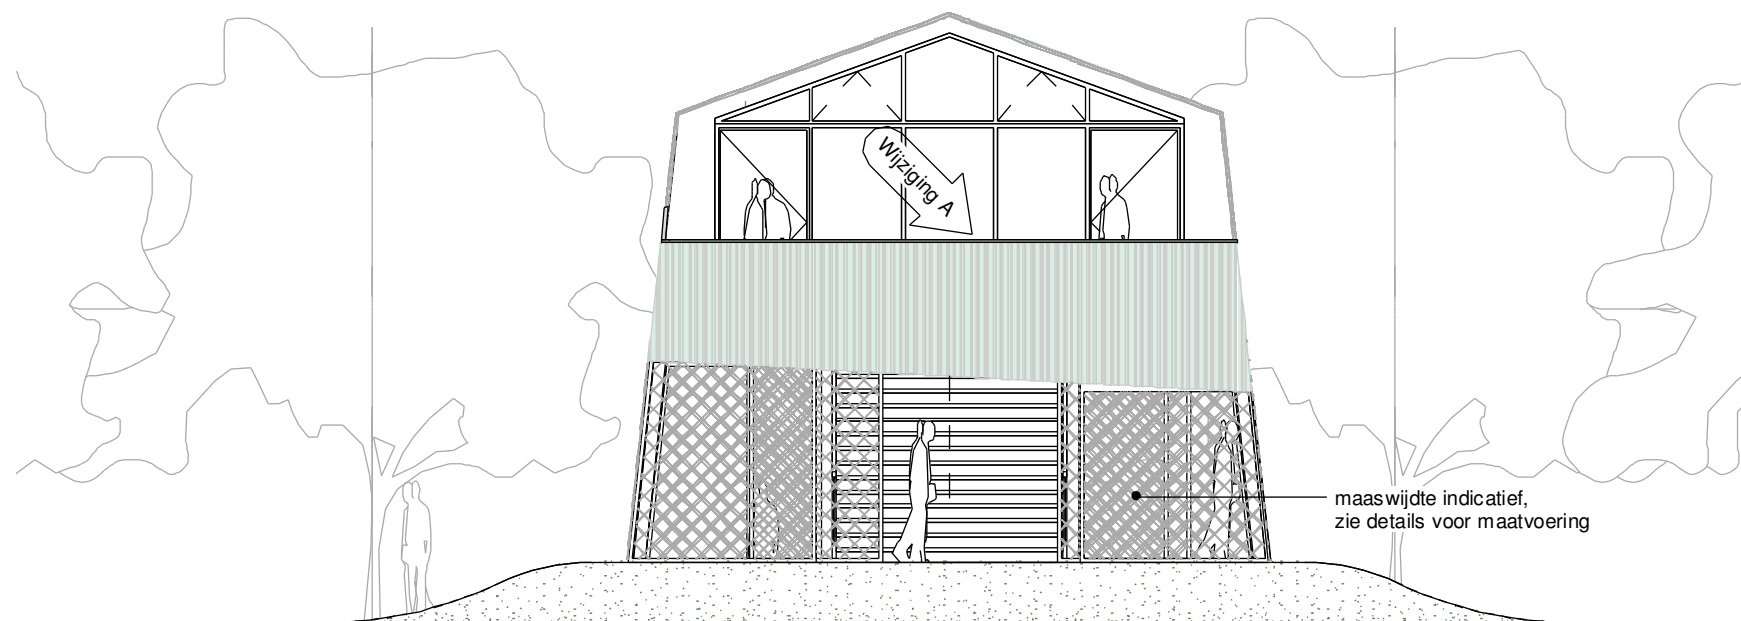


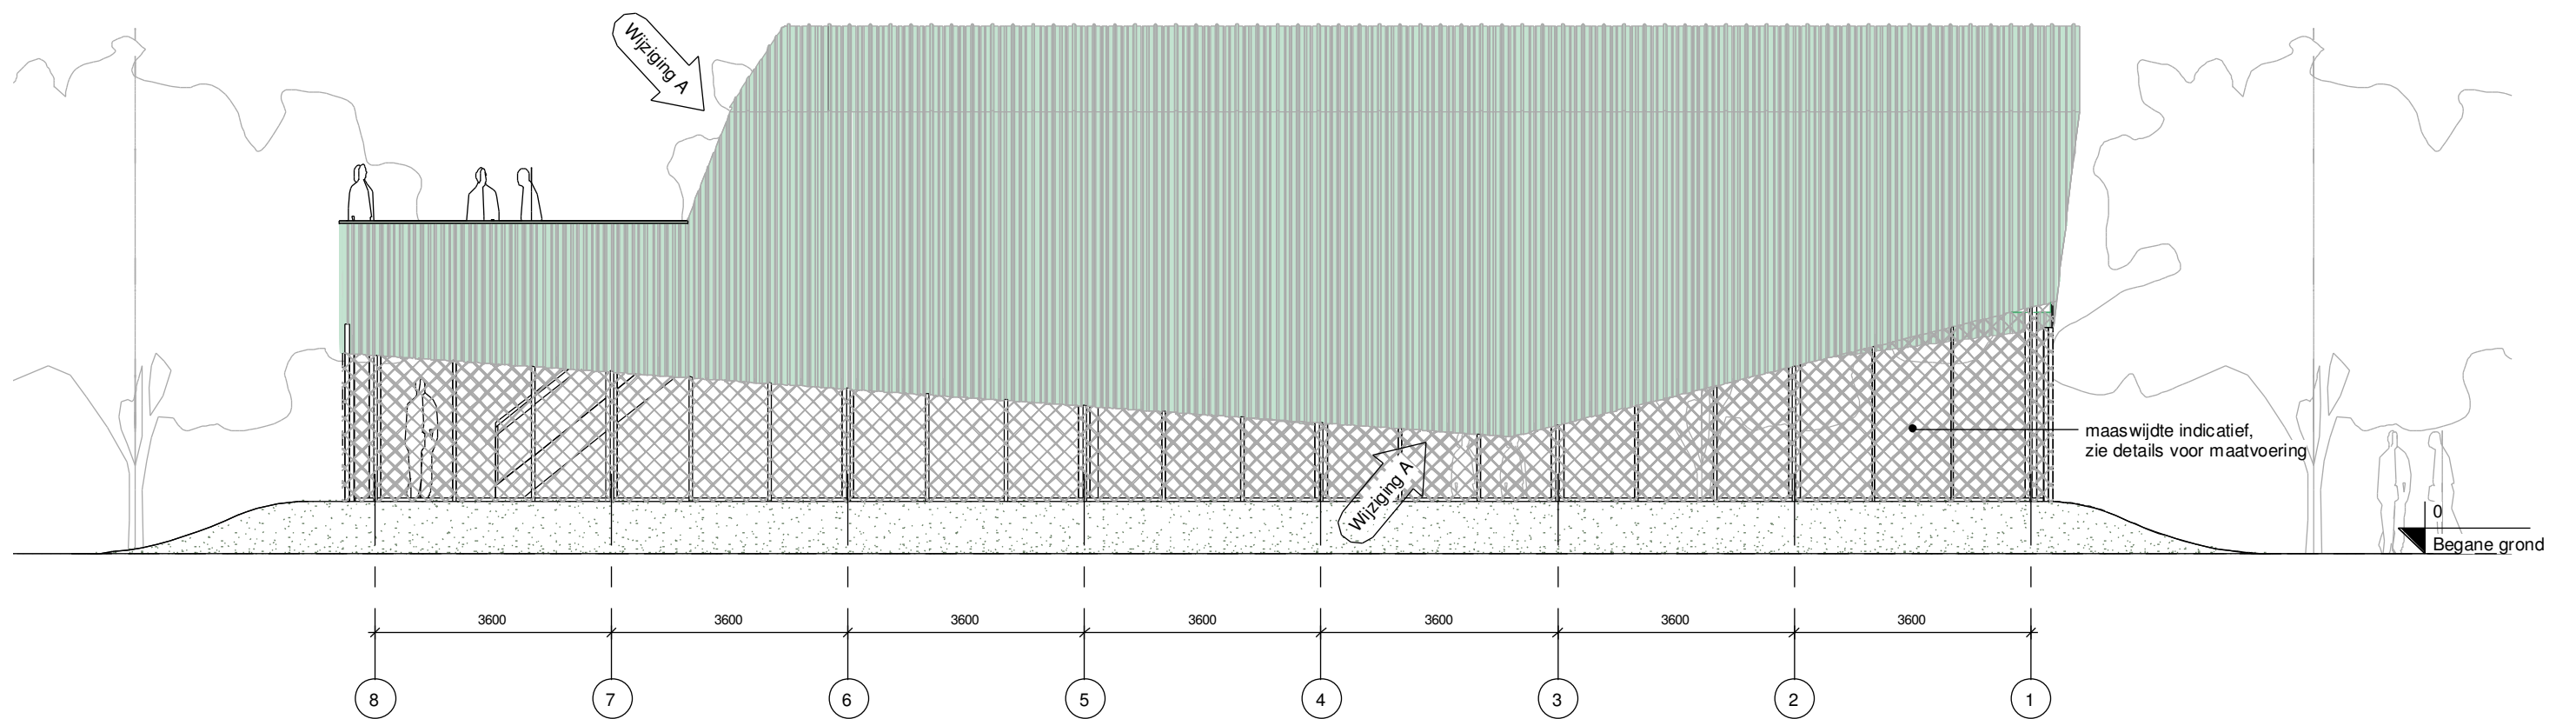



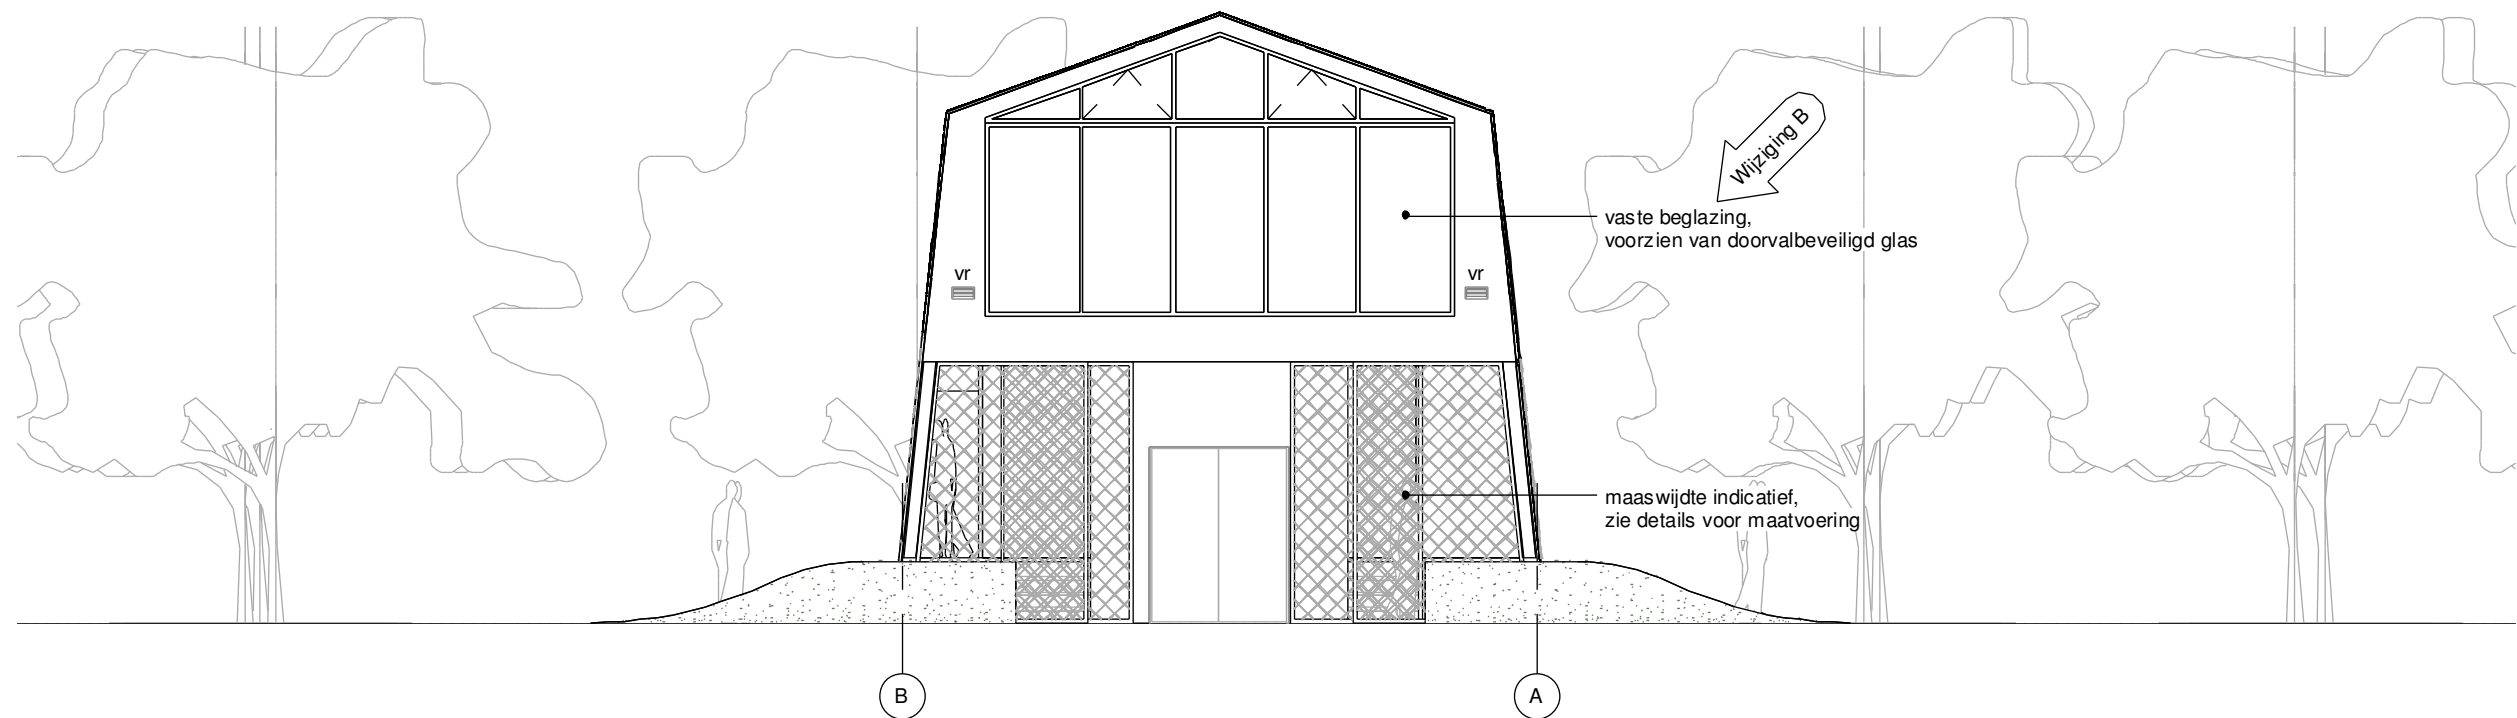


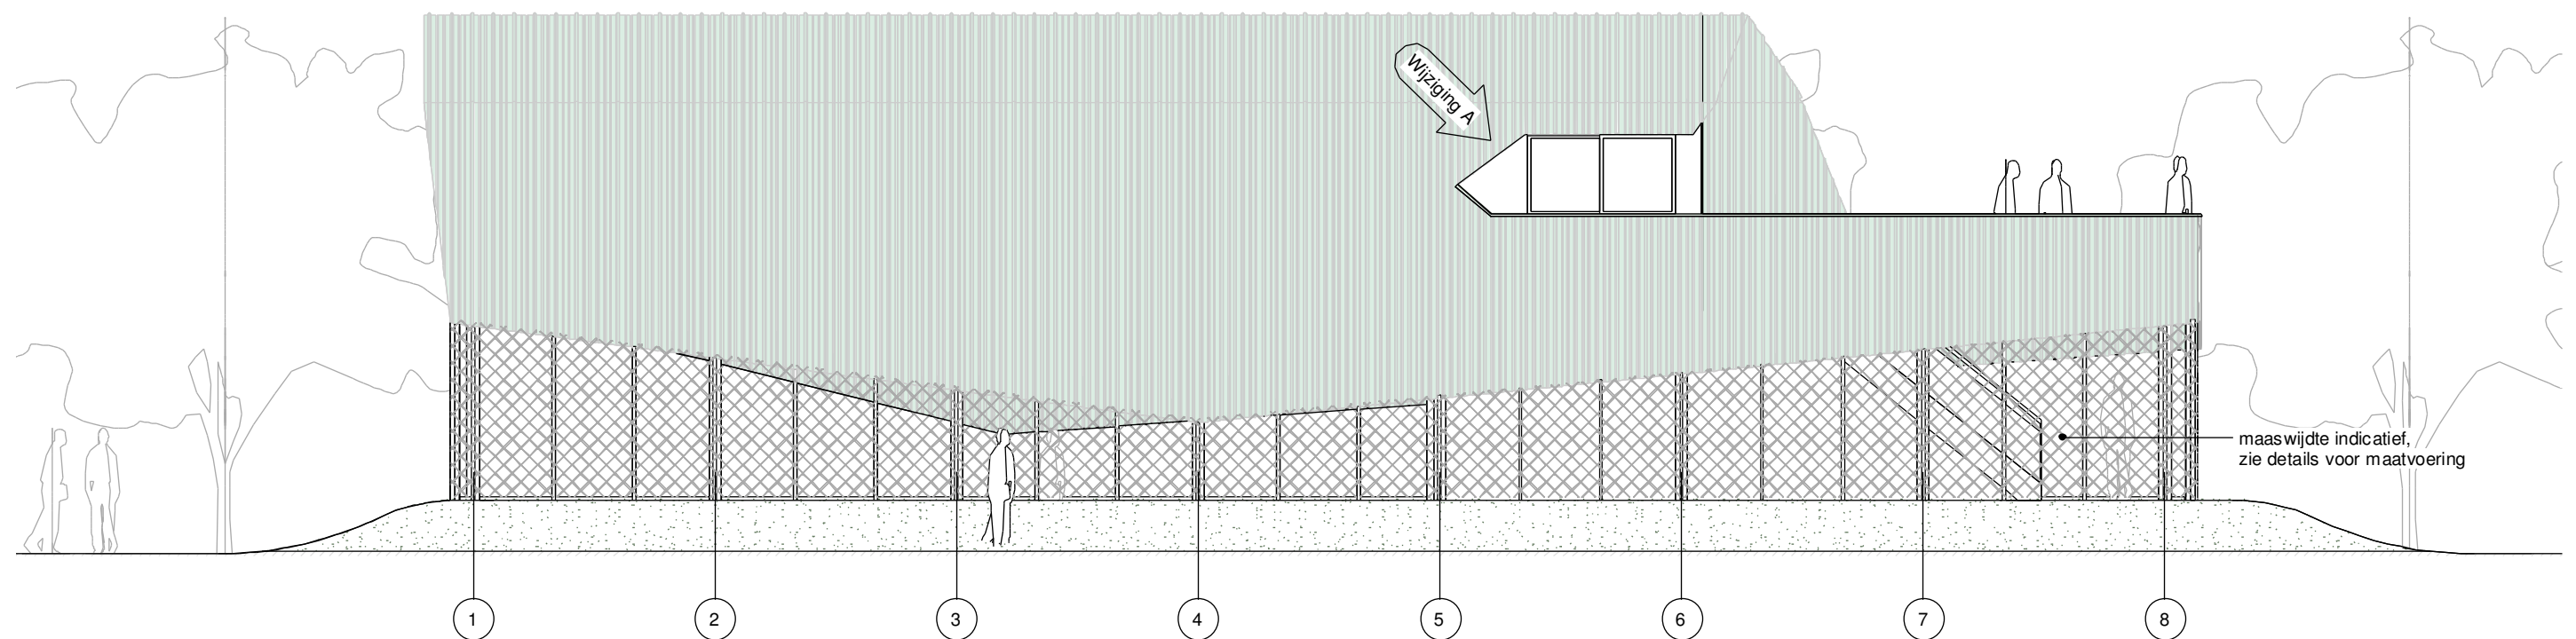


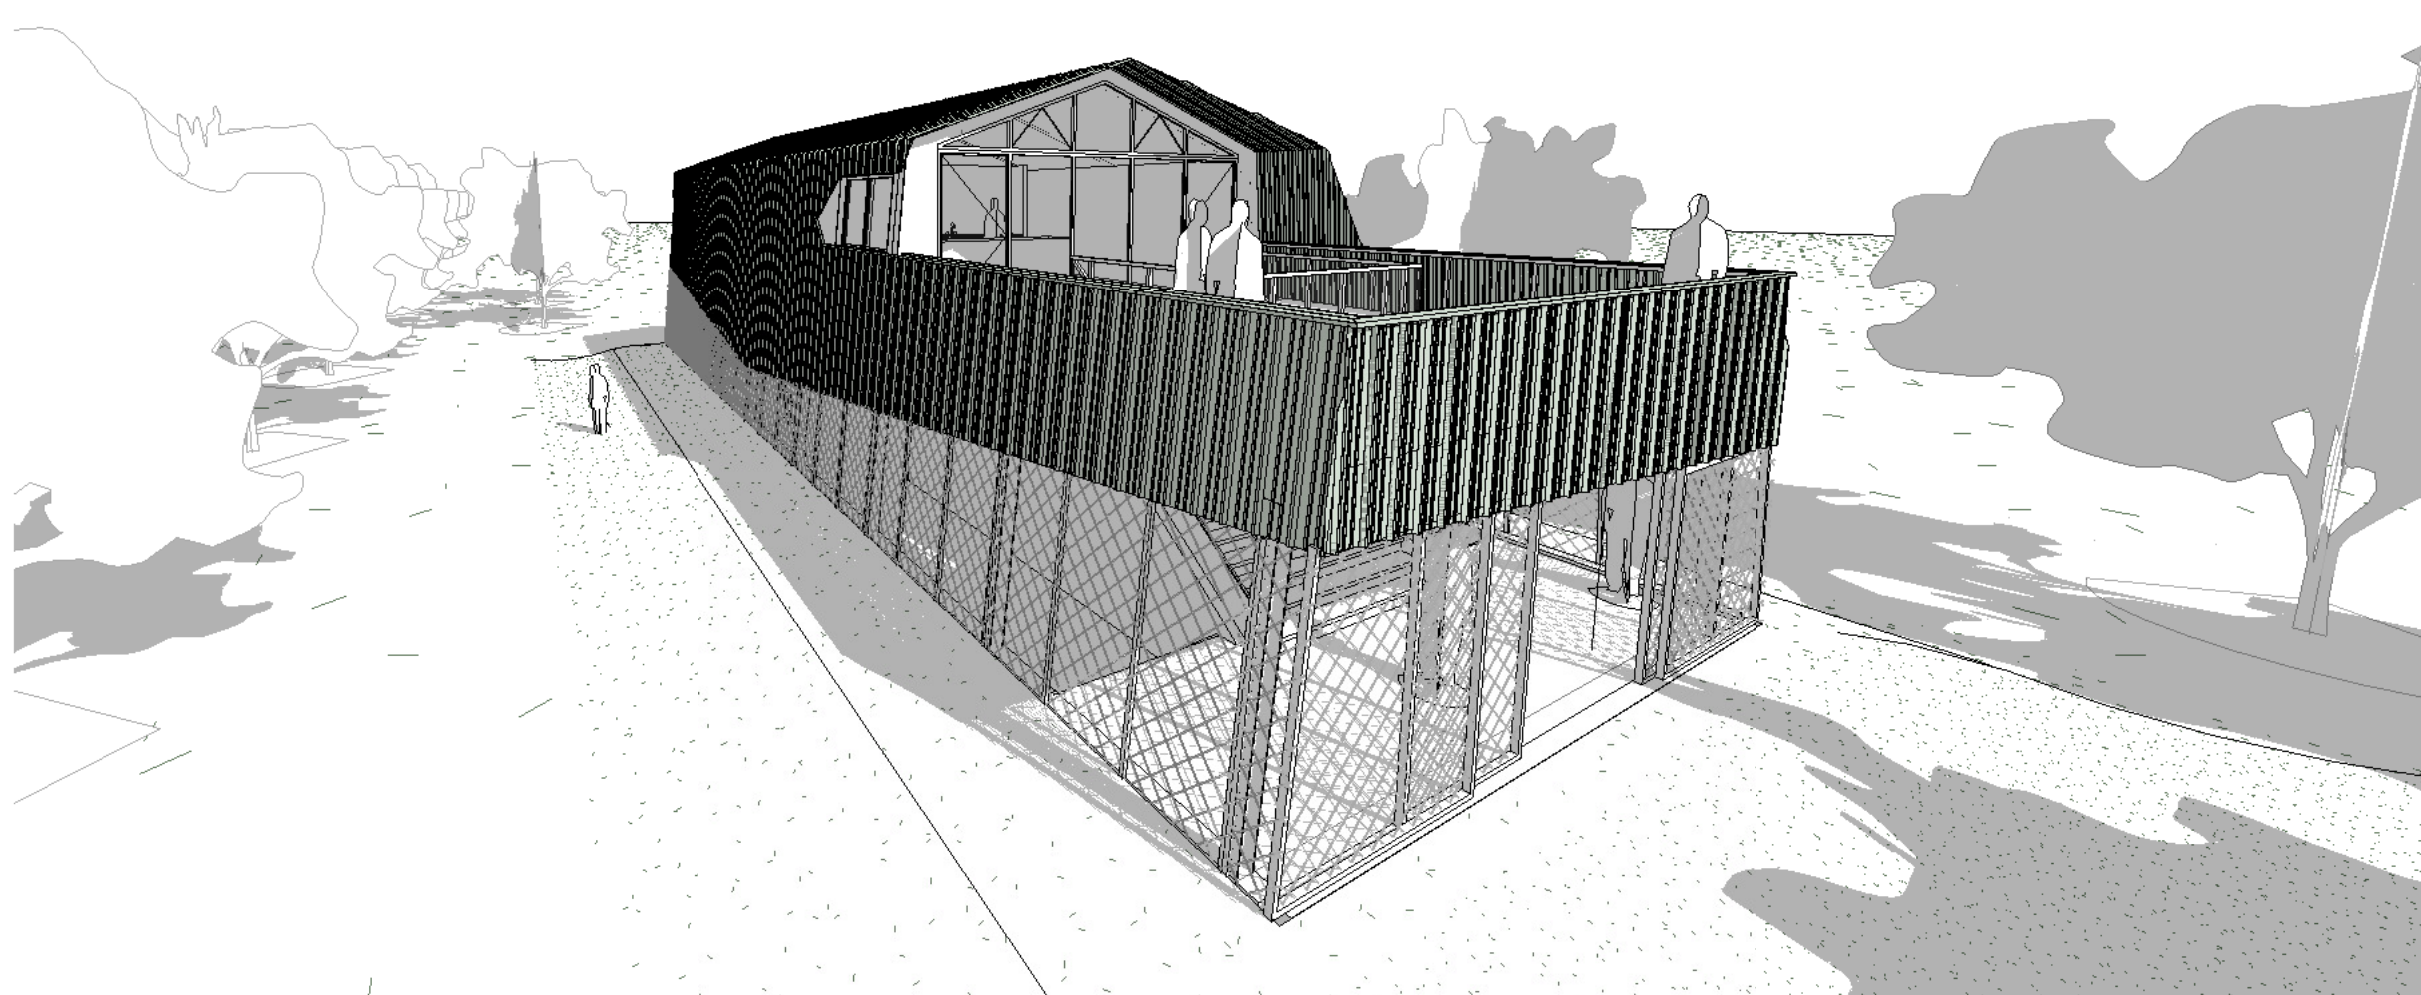


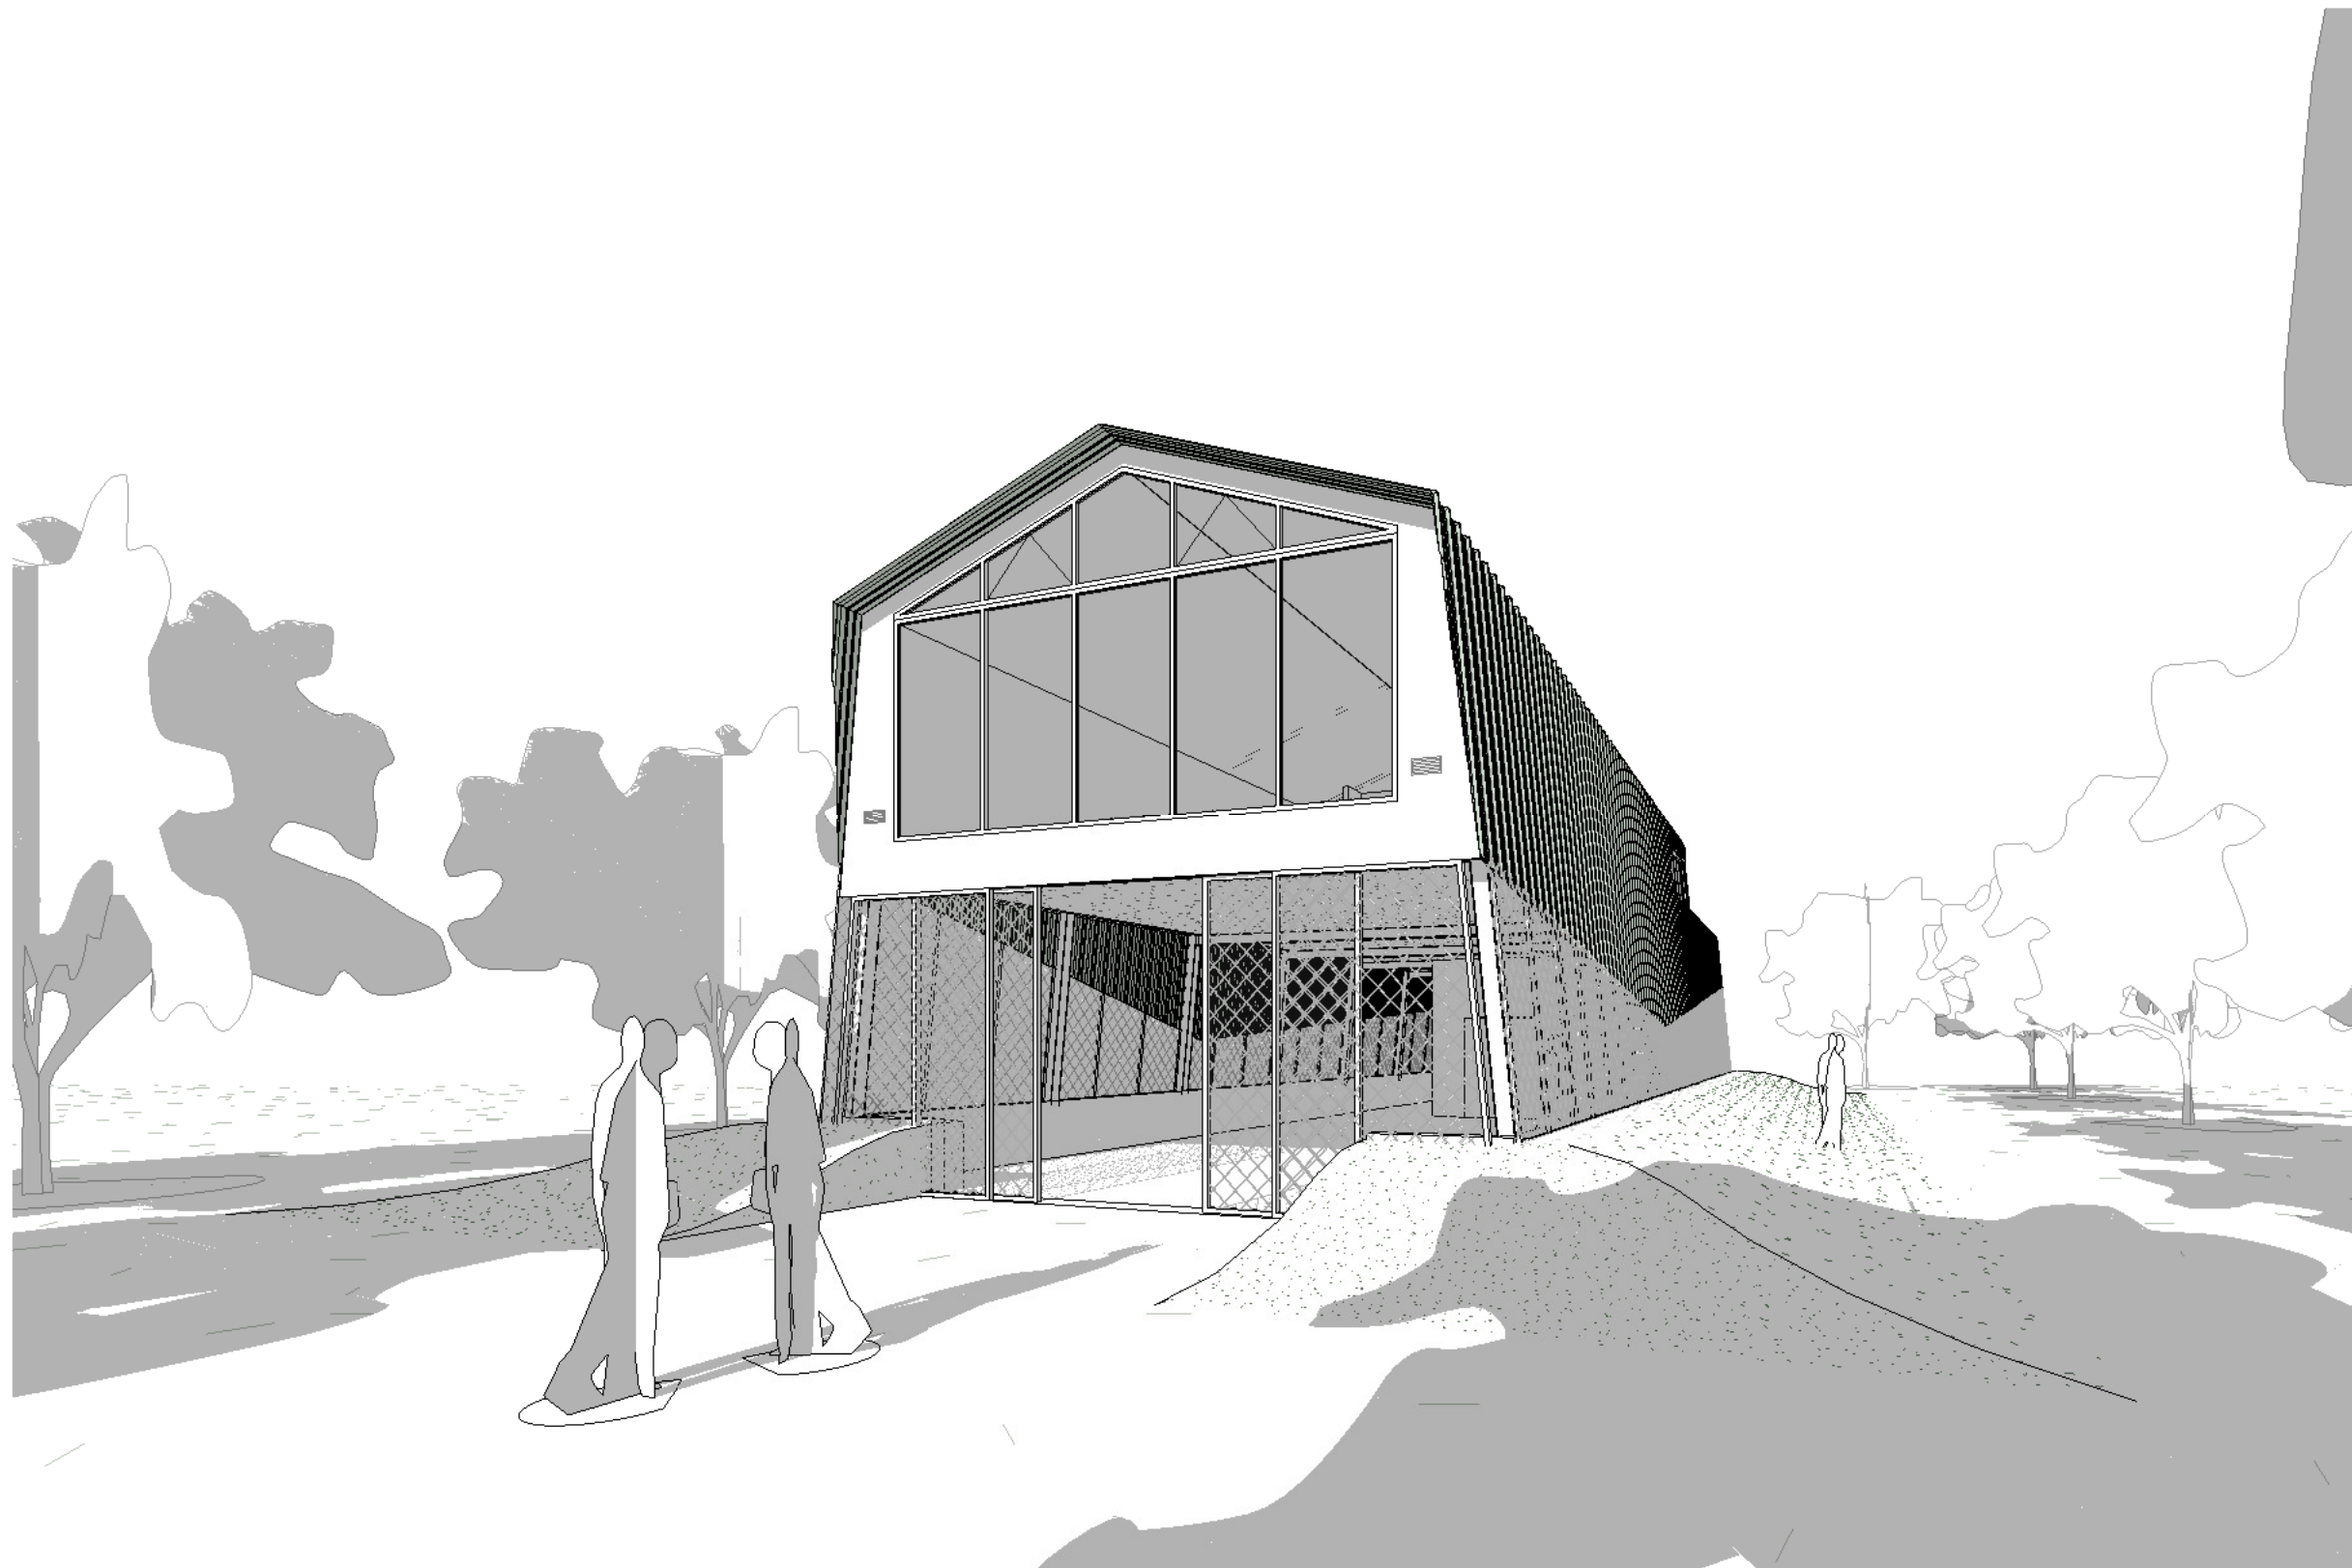

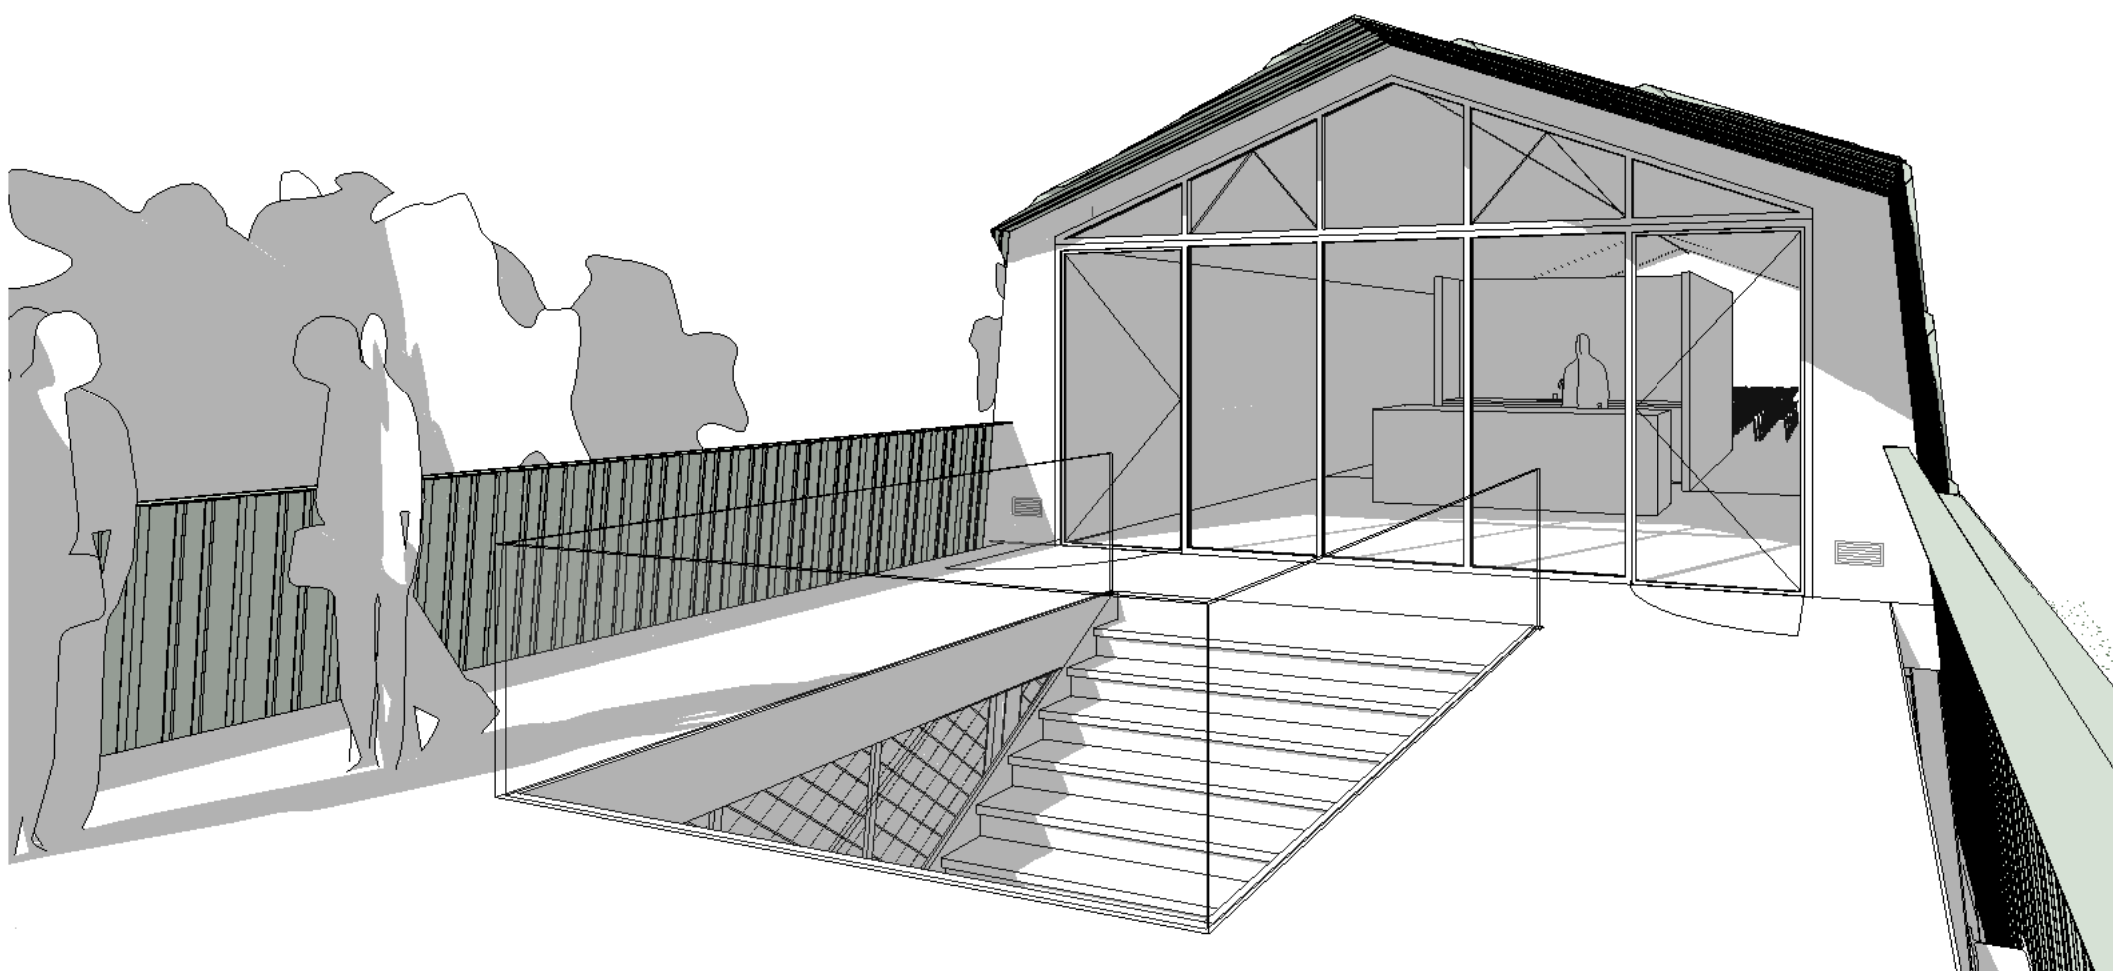

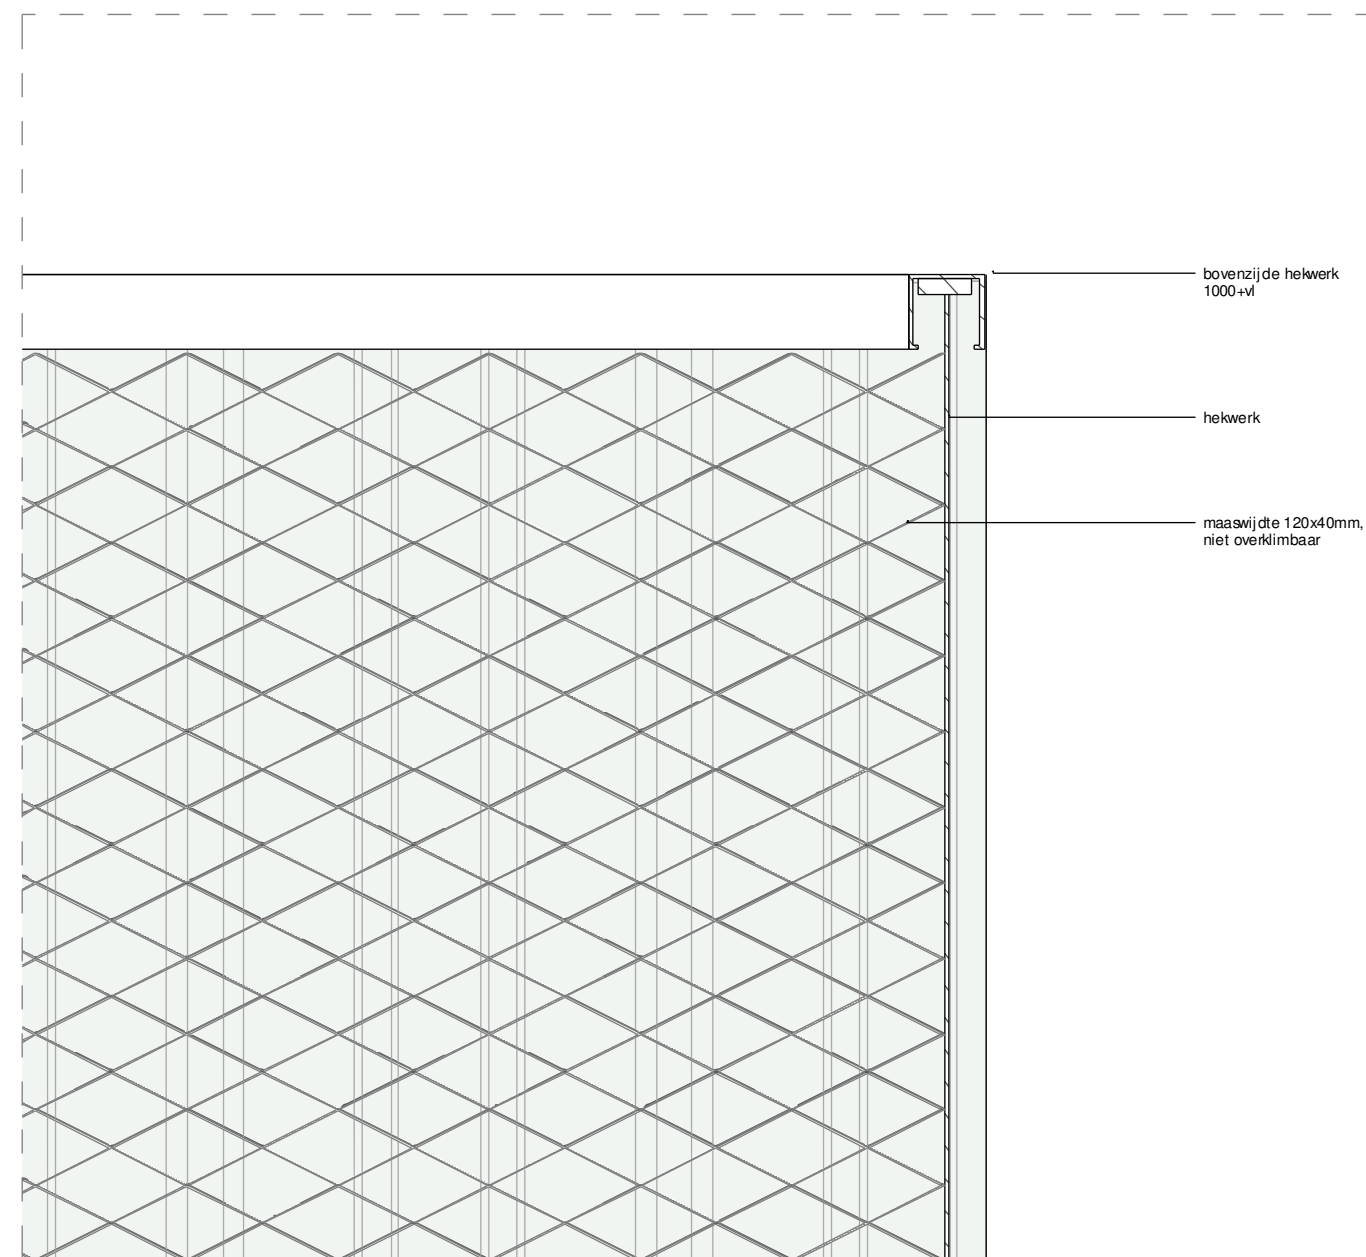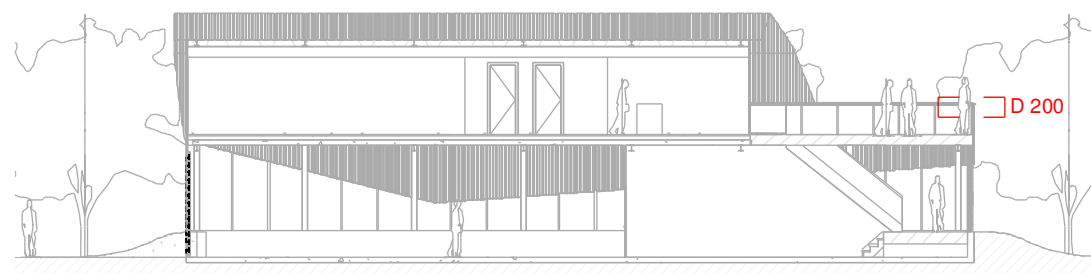


Detail 200
1 : 5

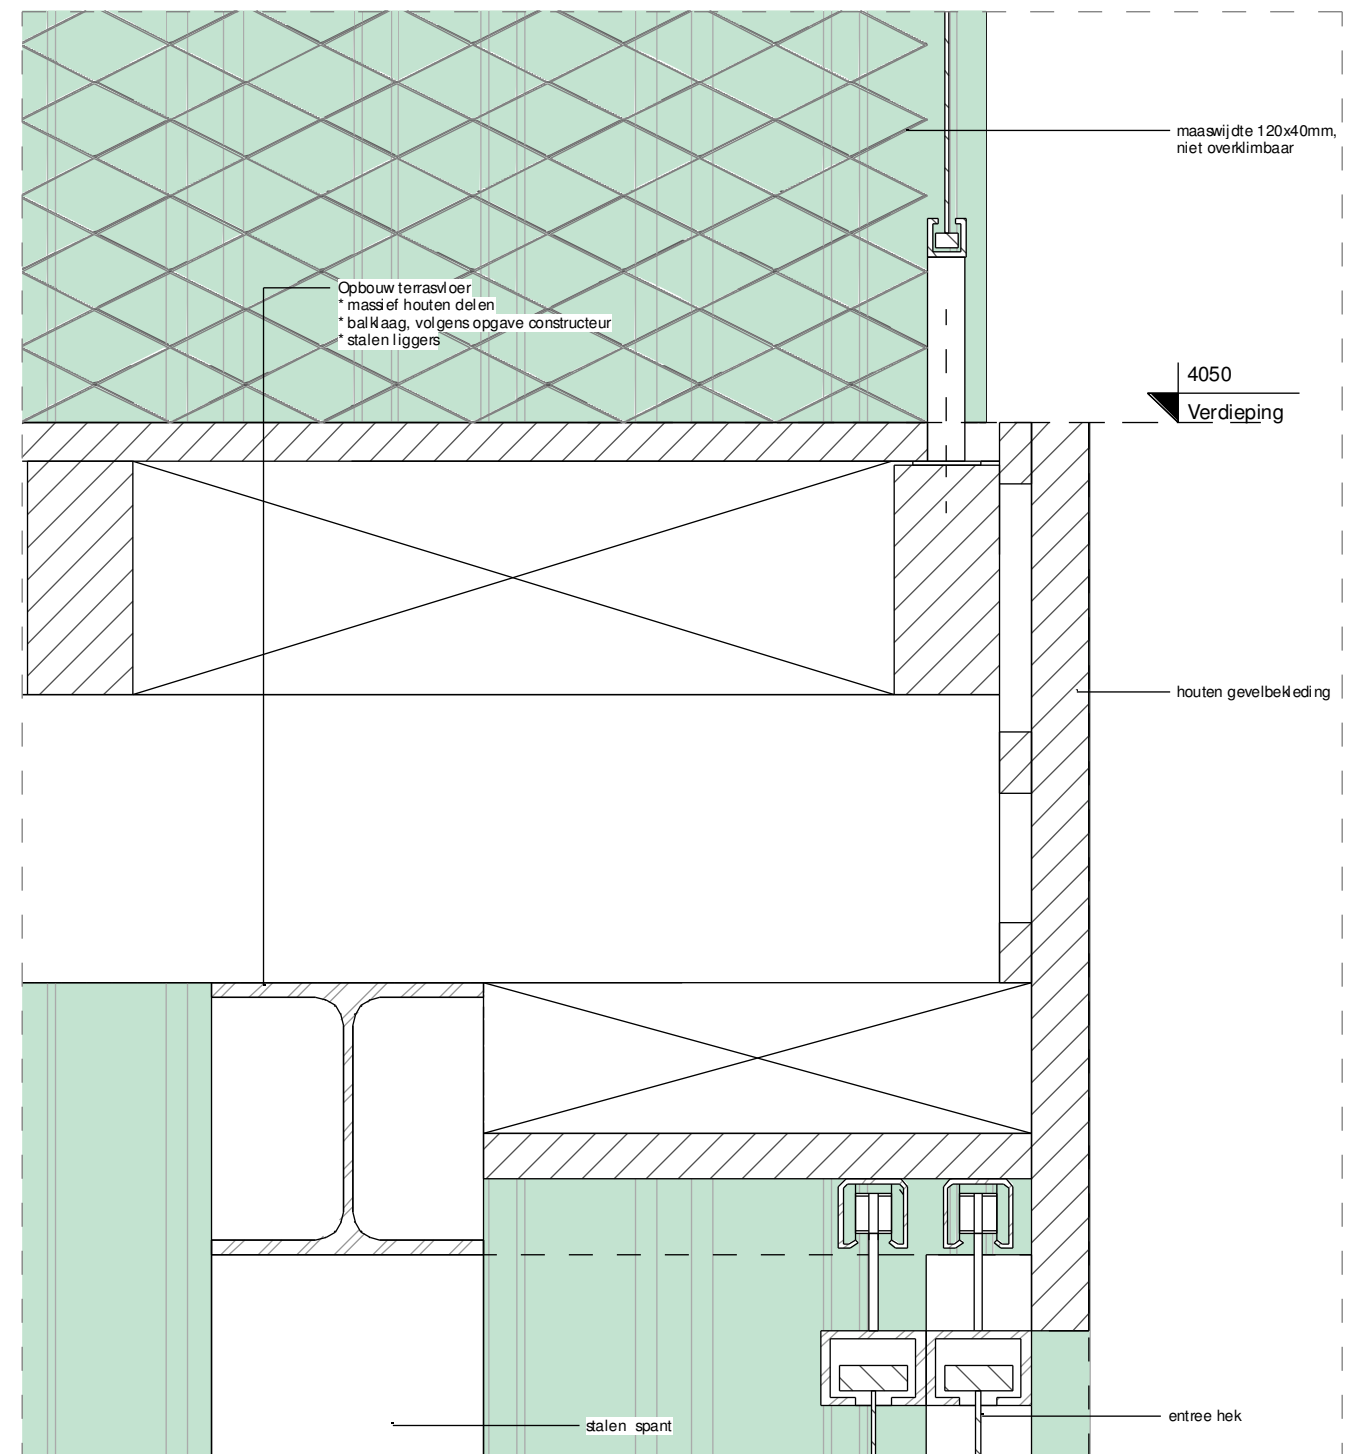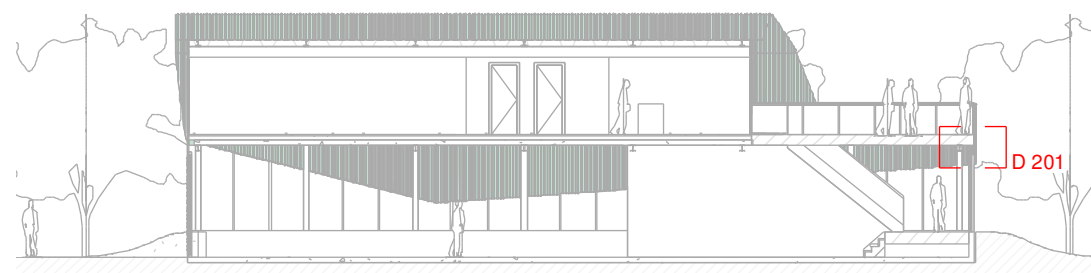




Detail 201

1:5

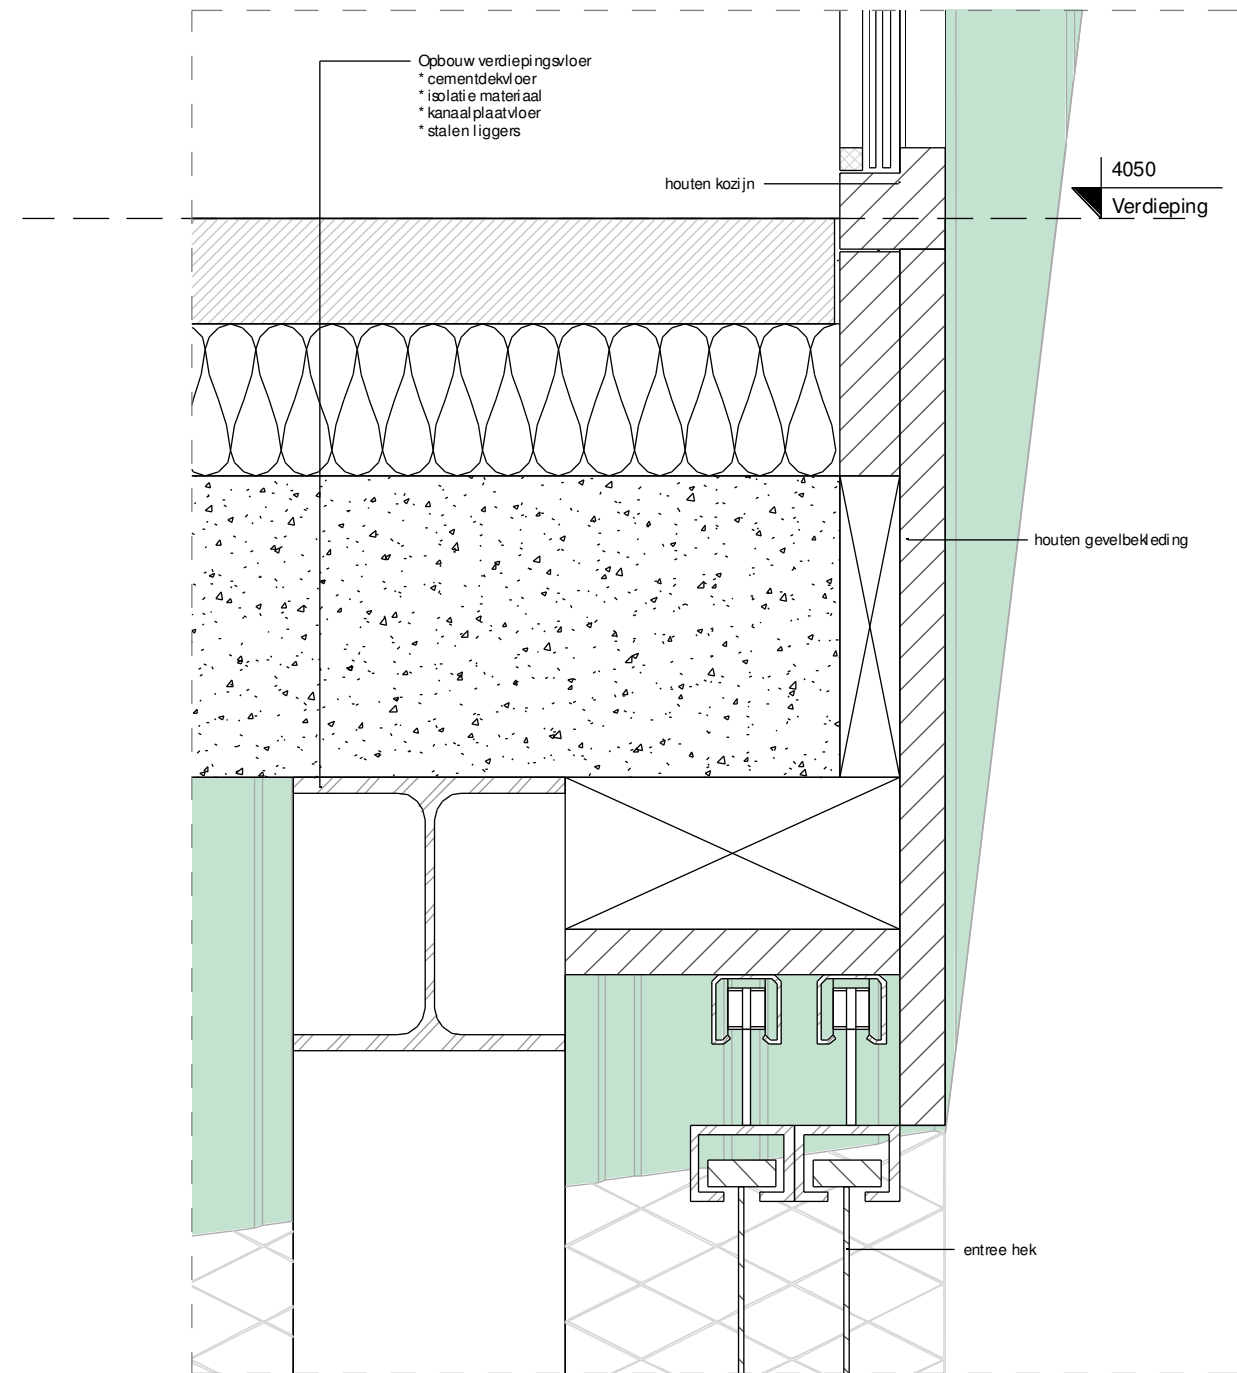

Detail 202
 1 : 5

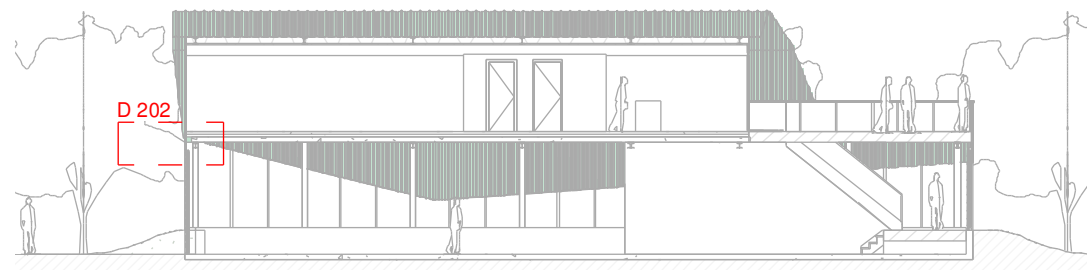


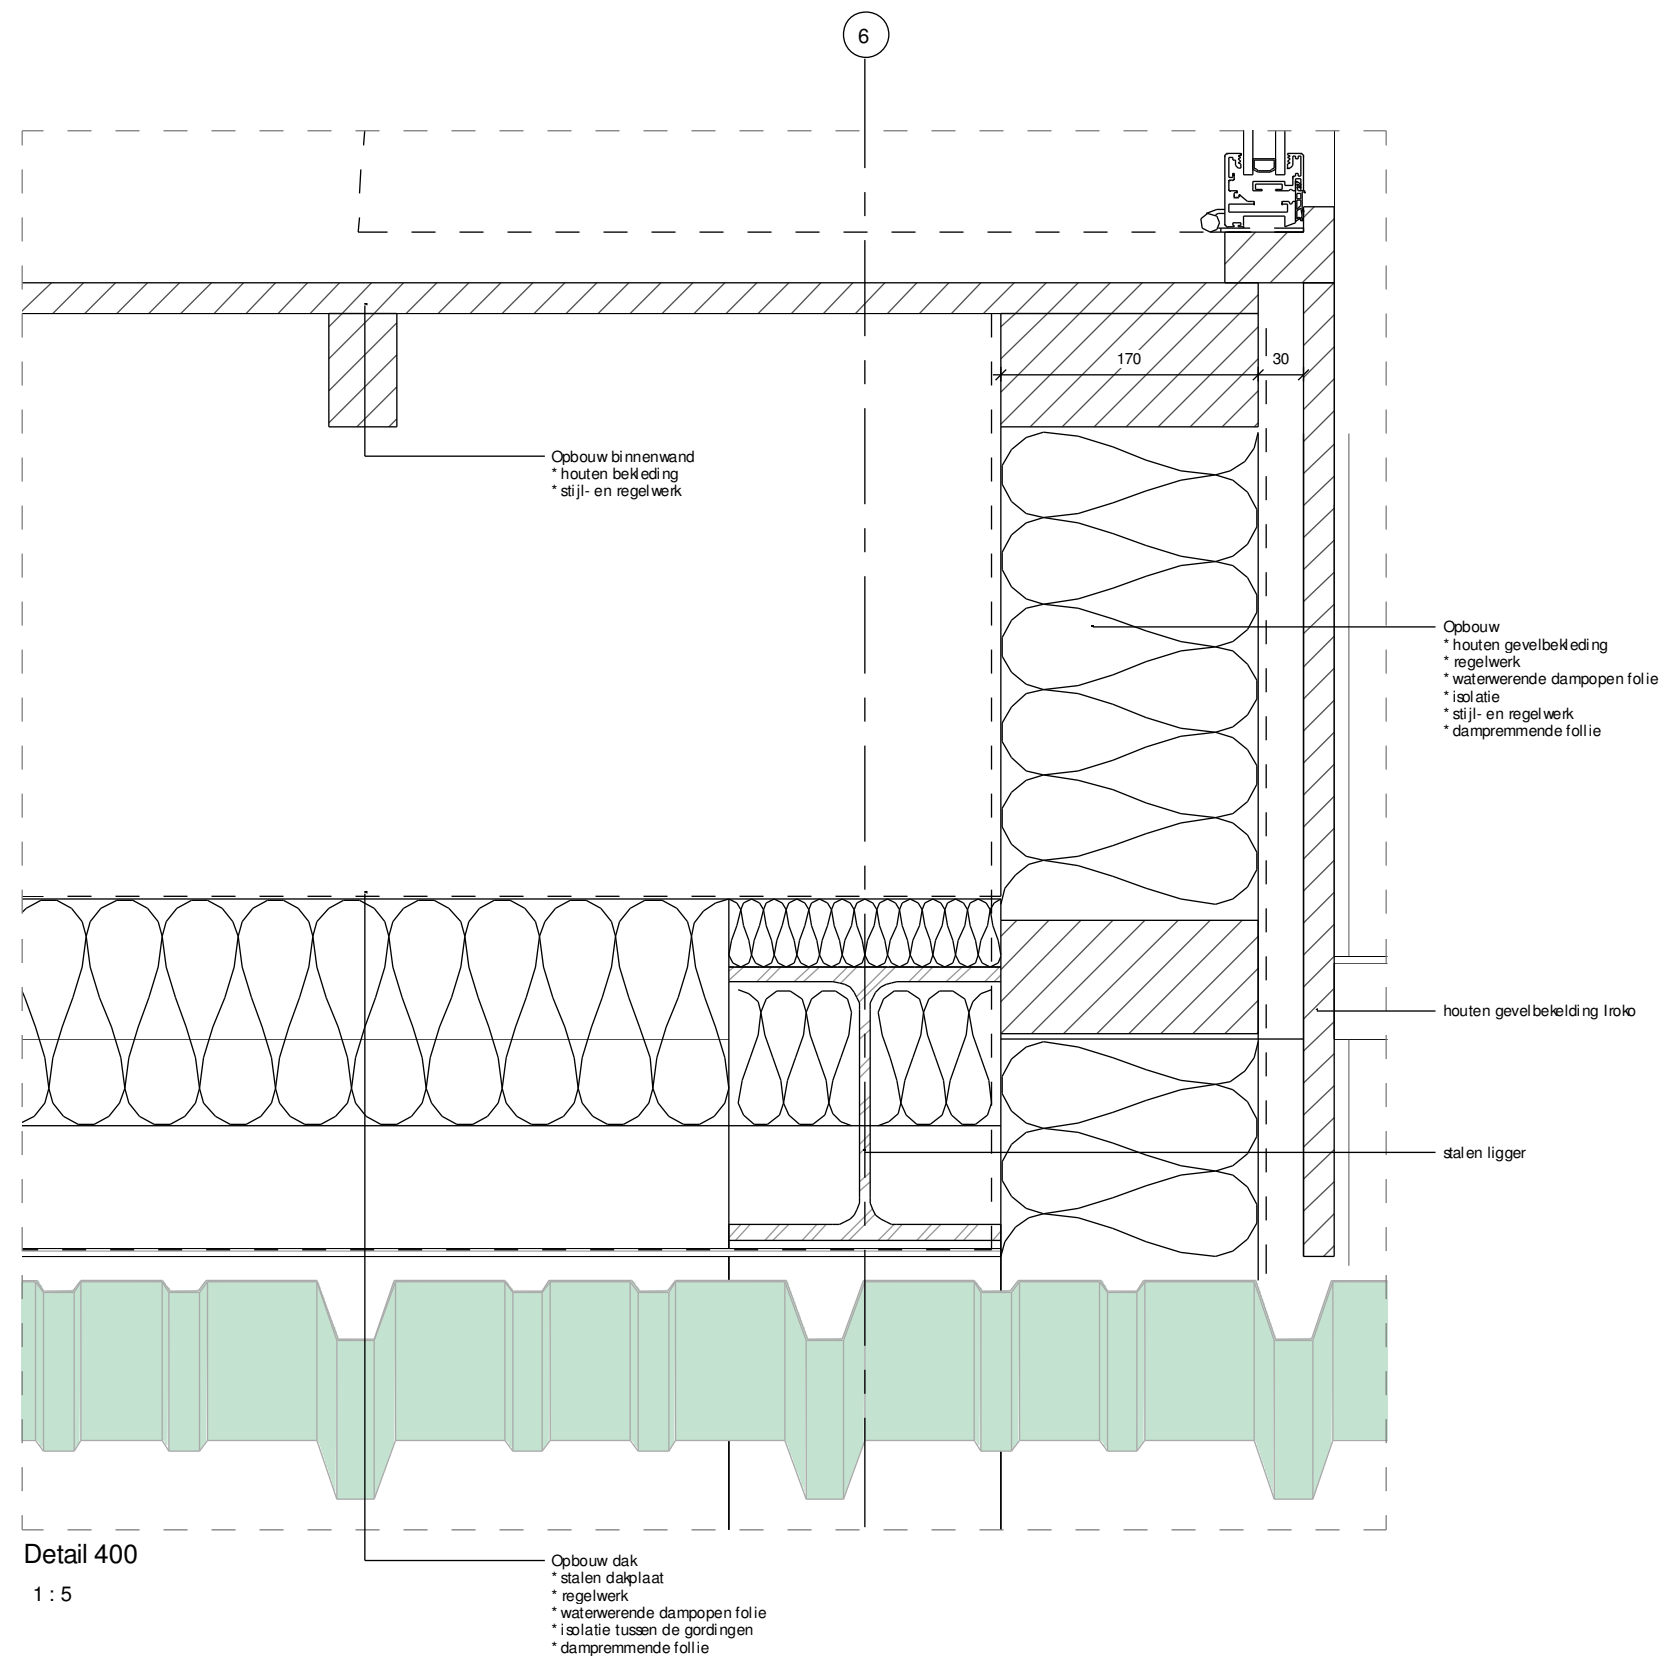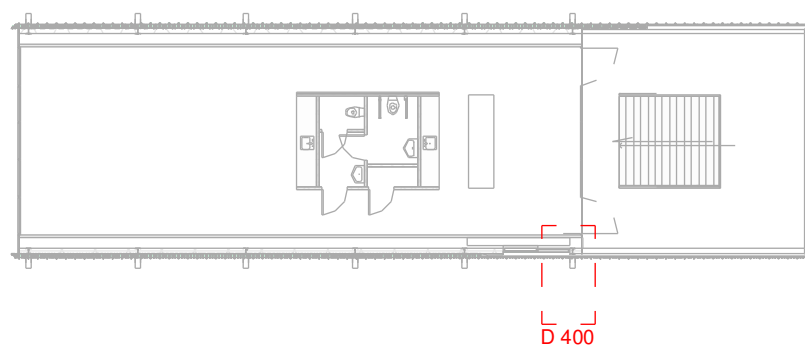


Detail 400


1 : 5

Detail 400
As indicated

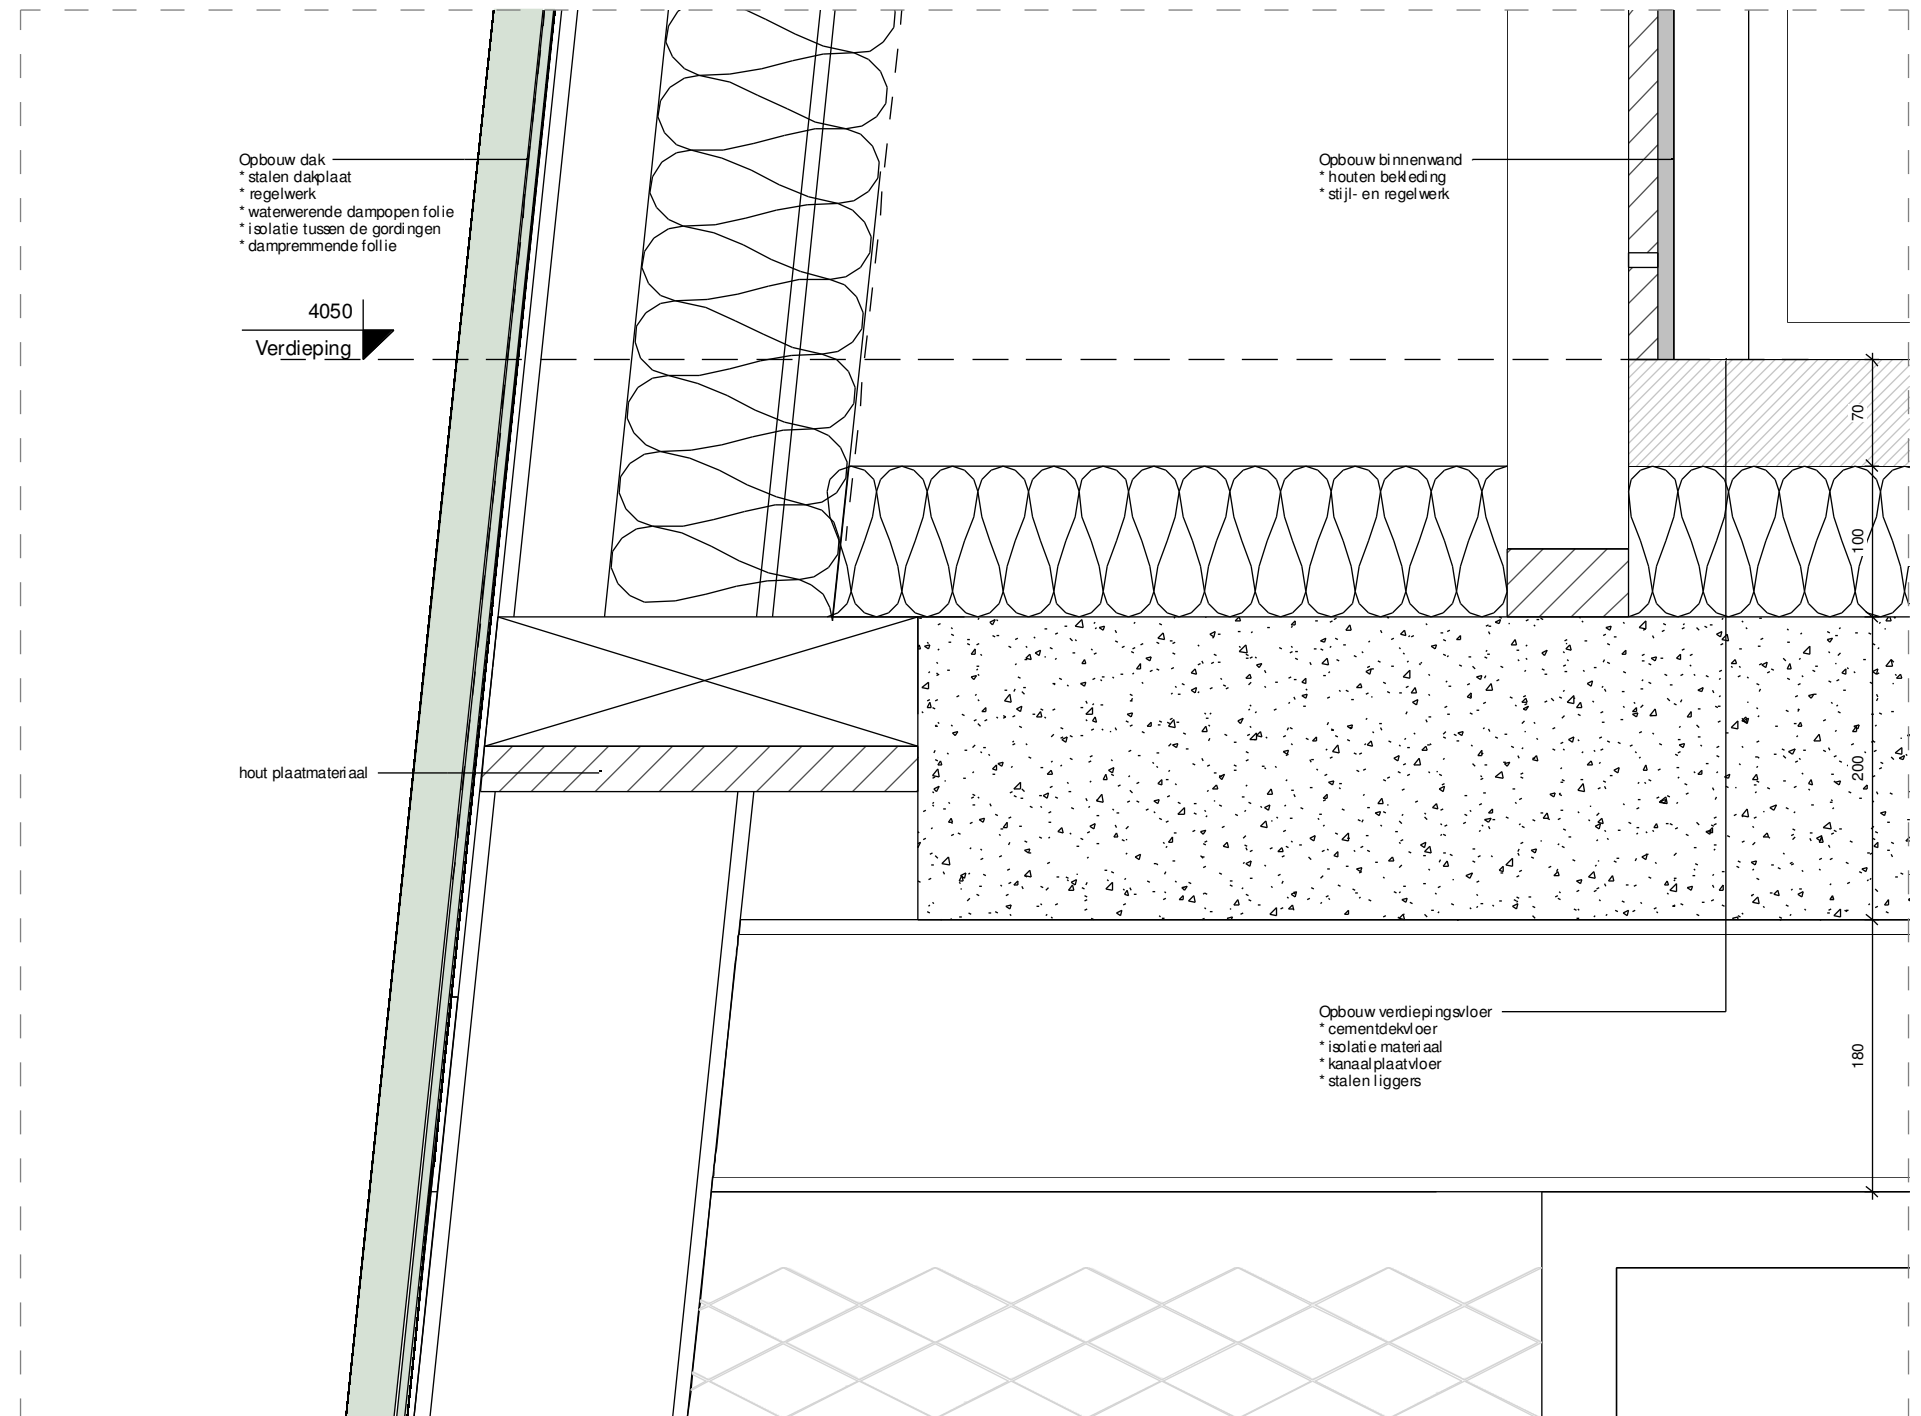



Detail 401
 1 : 5

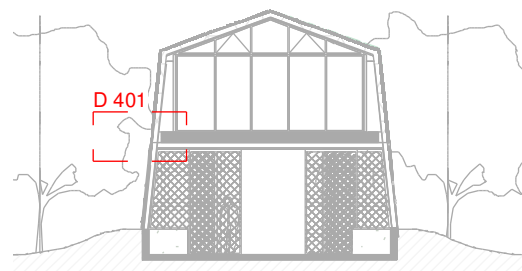

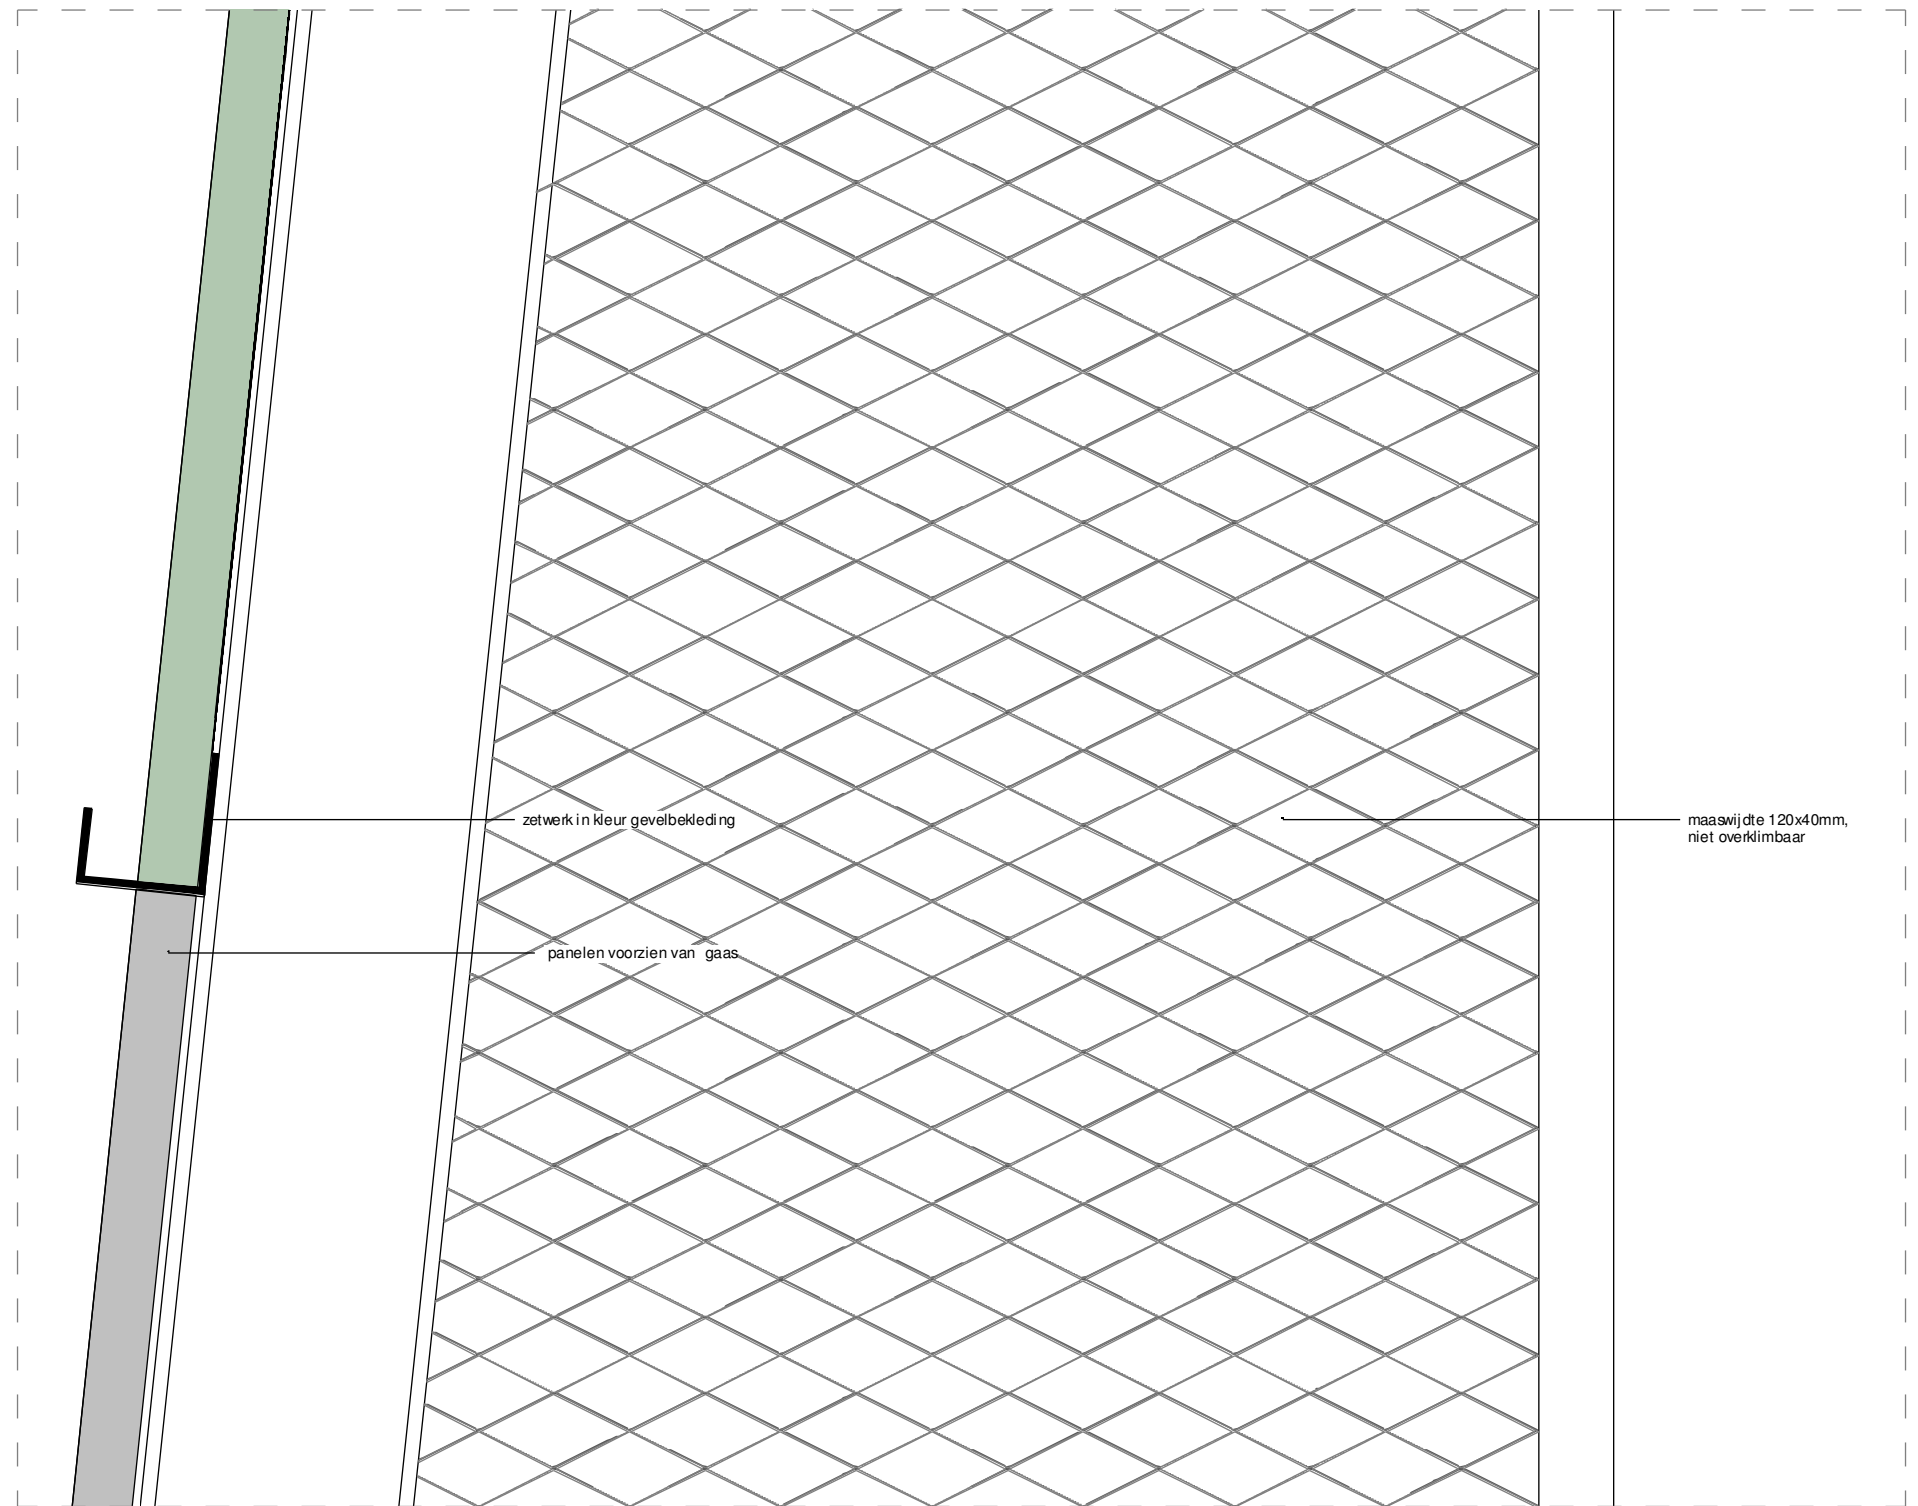


Detail 402
1 : 5

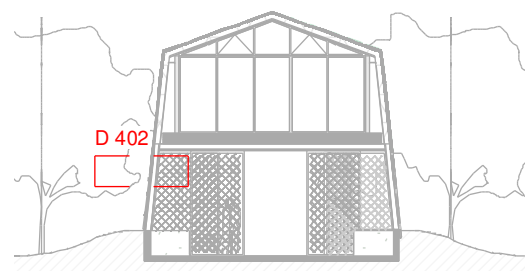

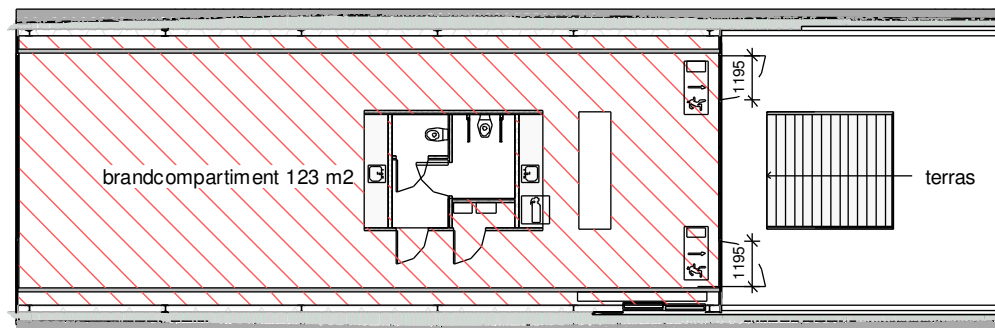

Verdieping tbv brandweer
1 : 200

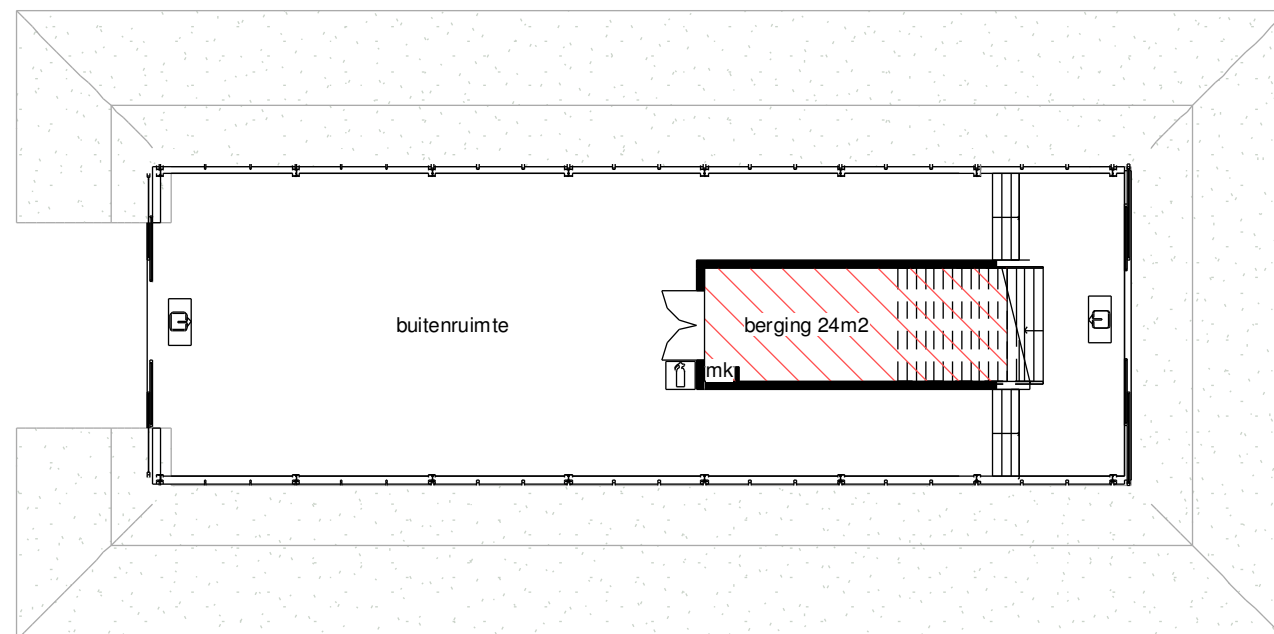

Begane grond tbv brandweer
1 : 200


Renvooi brand

- *_{niv} Ruimte voorzien van algemene noodverlichting
-  Ruimte voorzien van handblusser, minimaal 6kg
-  Vluchtroute aanduidingsarmatuur met pictoram "vluchtrichting"
-  Vluchtroute aanduidingsarmatuur met pictoram "vluchtingang"


Algemeen

- * De gevelbekleding moet voldoen aan de eisen die gesteld zijn aan brandklasse IV, volgens NEN 6065
- * De bordessen en het terras moeten voldoen aan de eisen die gesteld zijn aan brandklasse T3, volgens NEN 1775
- * De hoofdconstructie 30minuten brandwerend uitvoeren.
- * De staalconstructie brandwerend uitvoeren doormiddel van brandwerend verfsysteem.
- * De noodverlichting en vluchtrouteaanduiding voorzieningen worden uitgevoerd conform hoofdstuk 11 van het boek "brandbeveiligingsinstallaties" van het NVBR.

-  Brandcompartiment totaal oppervlak 147m²

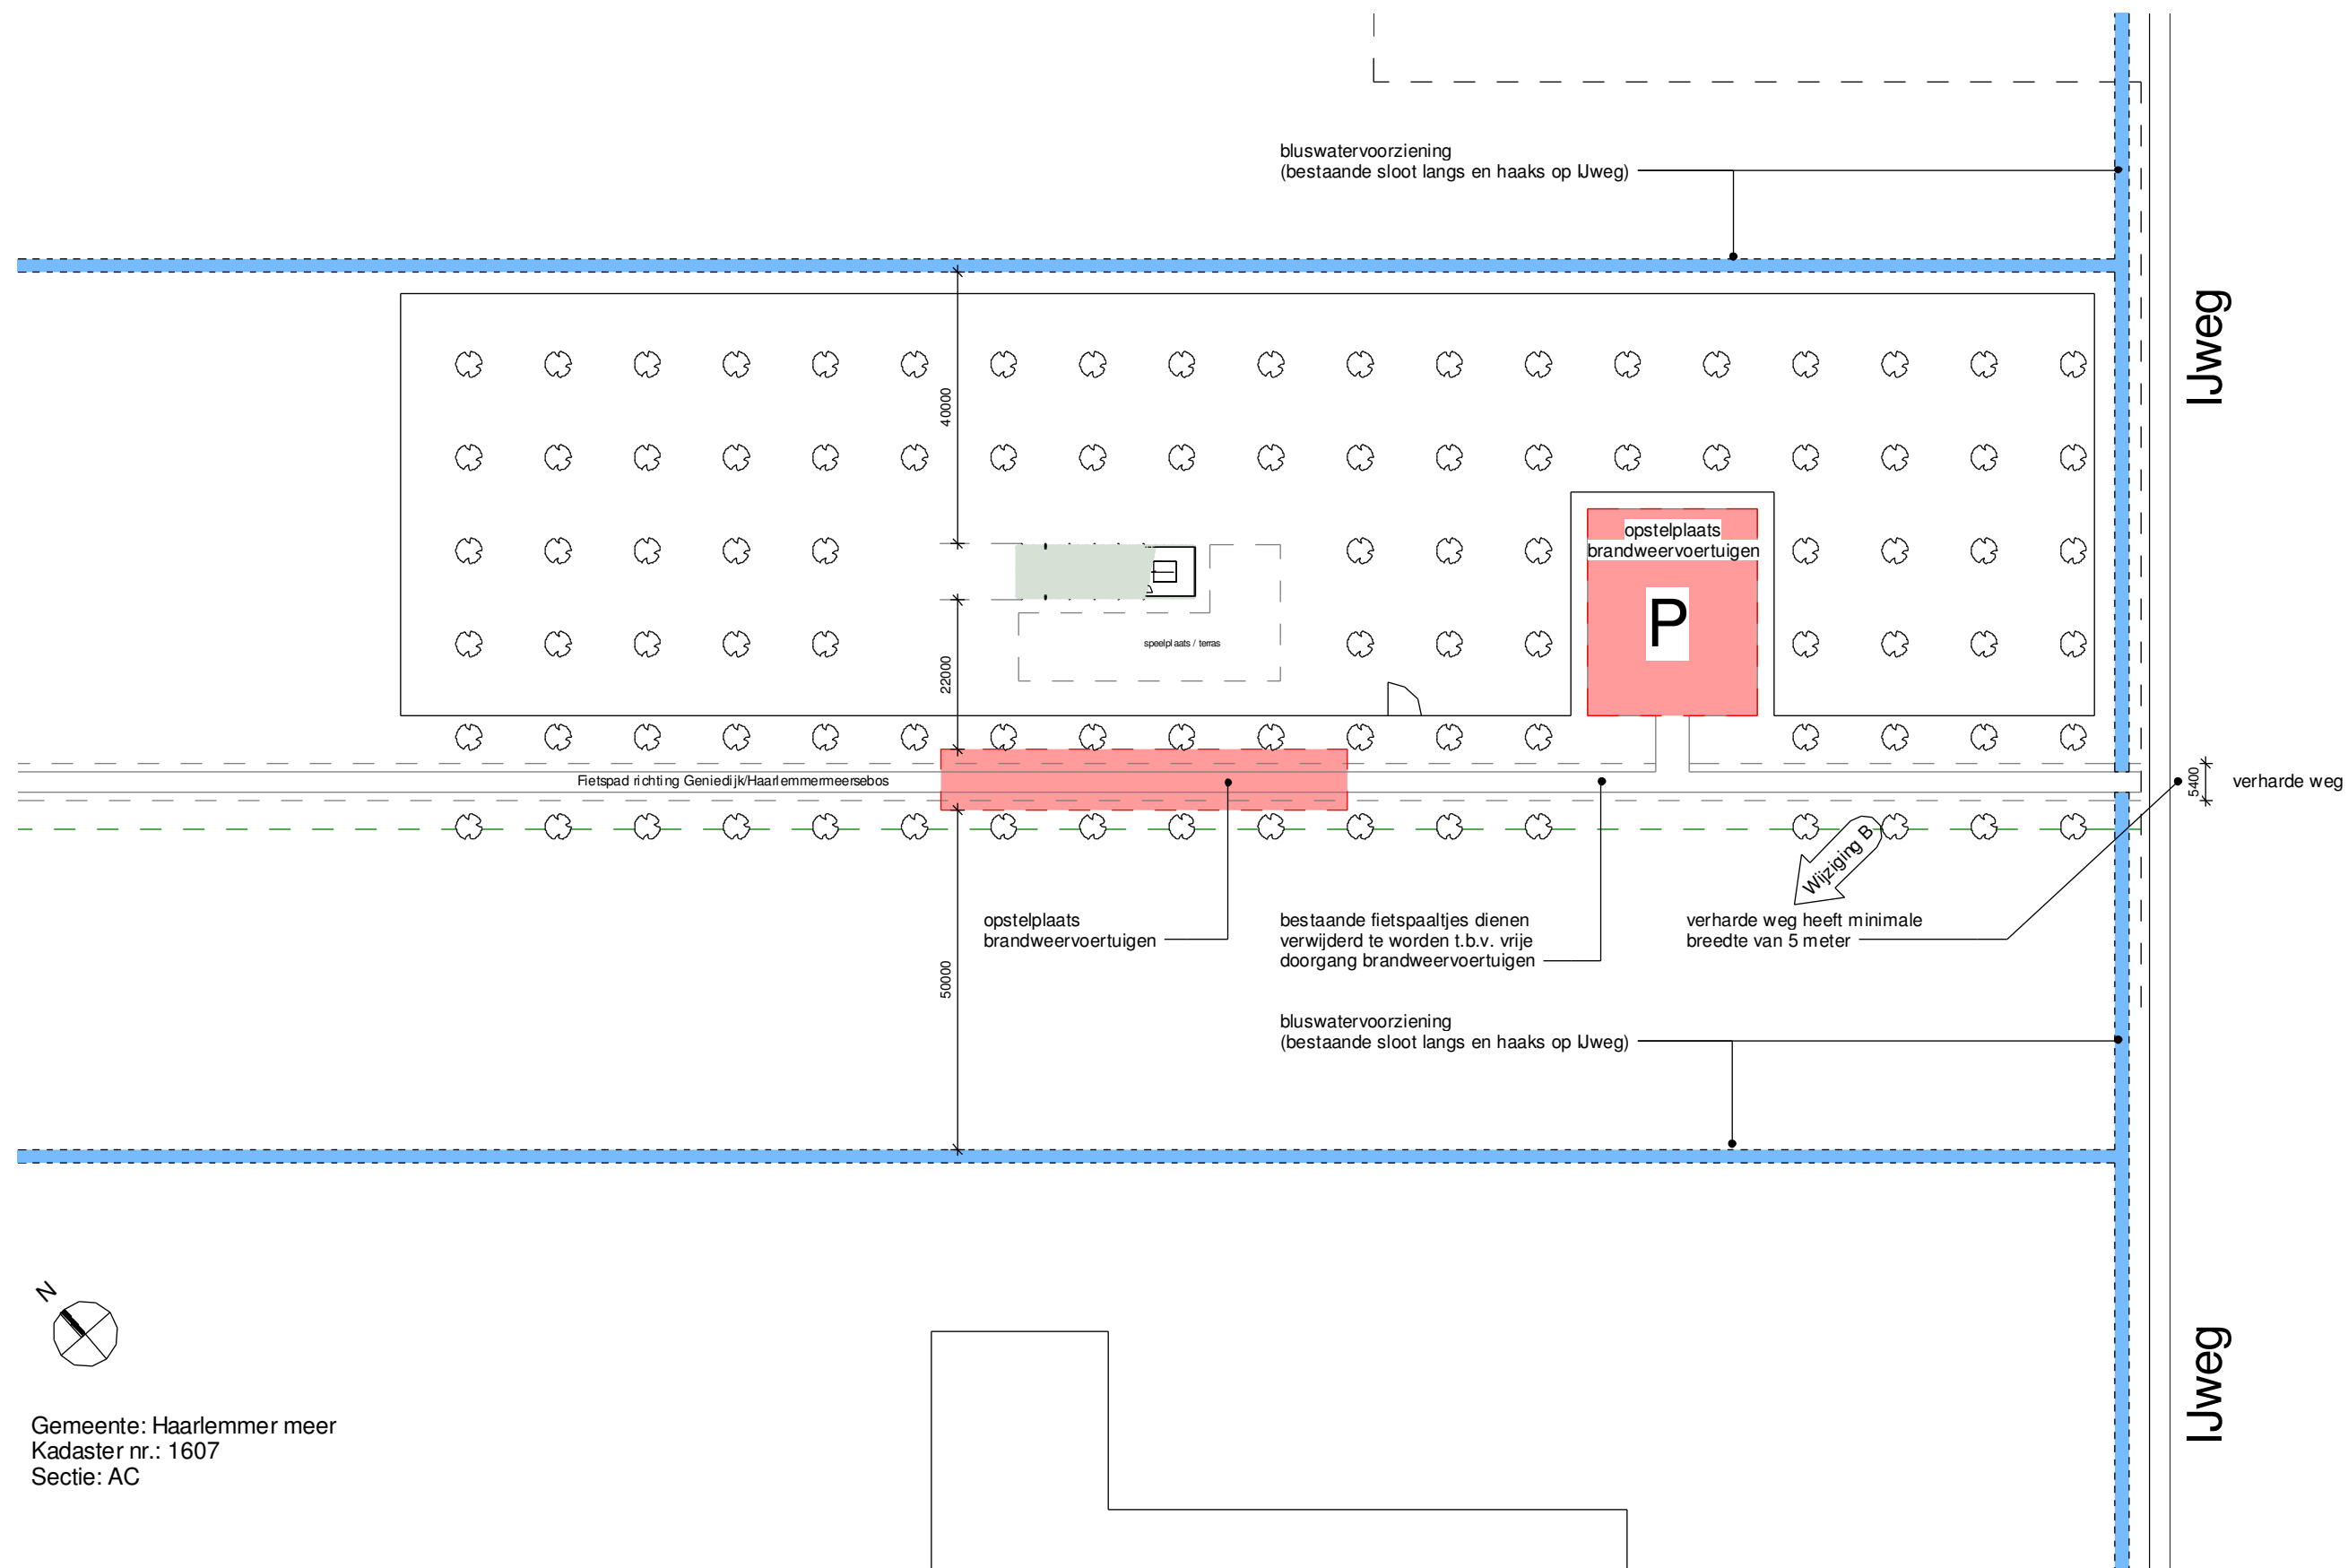

Gemeente: Haarlemmer meer
Kadaster nr.: 1607
Sectie: AC

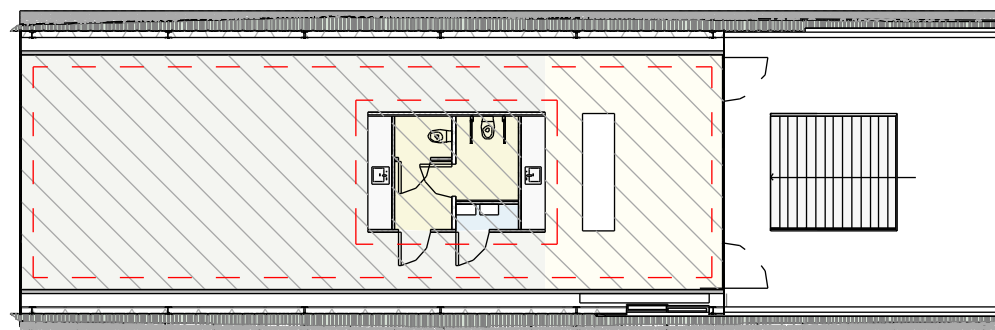


gebruiksfunctie 112 m2
 verblijfsruimte 104 m2 = 93% > 55% voldoet
 bezetting aantal personen = 60

Ruimtecodestaat

Gebruiksoppervlak volgens NEN 2580.
 Gebruiksfunctie en verblijfsgebied volgens het bouwbesluit 2012.

-  Gebruiksfunctie
-  Verblijfsgebied totaal oppervlak 274 m2

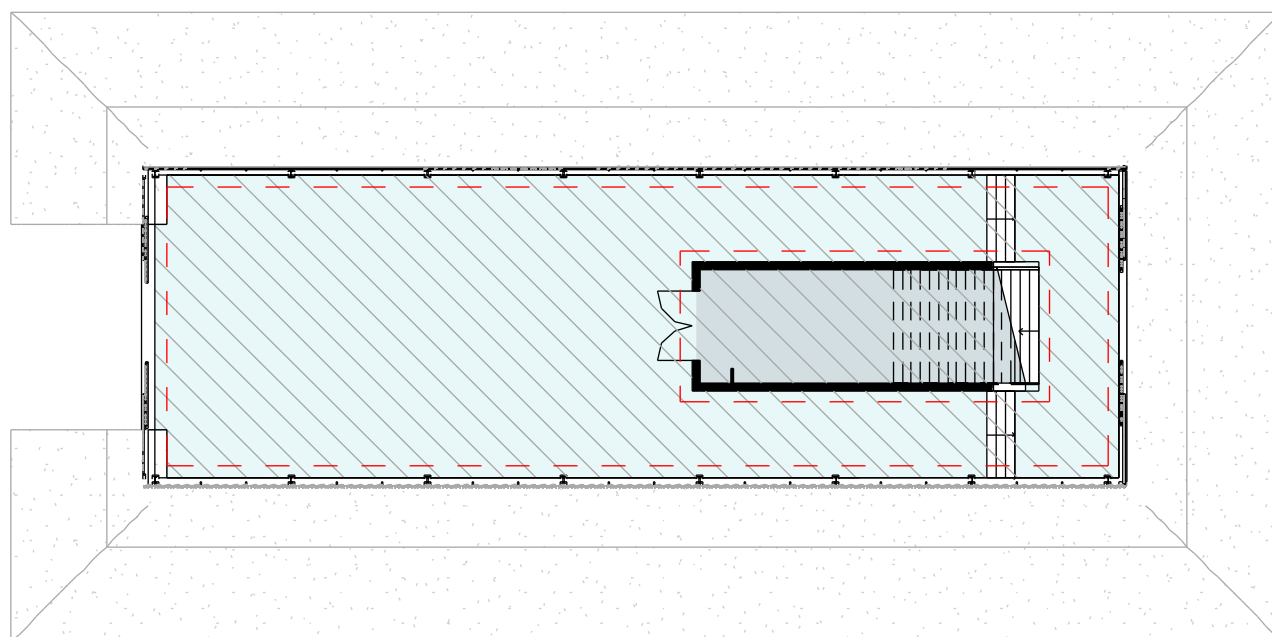

gebruiksfunctie 200 m2
 verblijfsruimte 174 m2 = 87% > 55% voldoet
 bezetting aantal personen = 60

Colofon

Gebouw voor de Plesmanhoek
DO | wijz.B 04-11-2013
Stichting Mainport & Groen

formaat: A3

team emma

J.A. Hertog
R. Bakker
M.Kowalczak
V. Klijndijk

copyright 2012

Emma Create

Wibautstraat 129
Parooltoren 6e verdieping
1091 GL Amsterdam
the Netherlands

tel: +31 (0) 20 423 32 11
www.emma-architecten.nl
info@emma-architecten.nl