


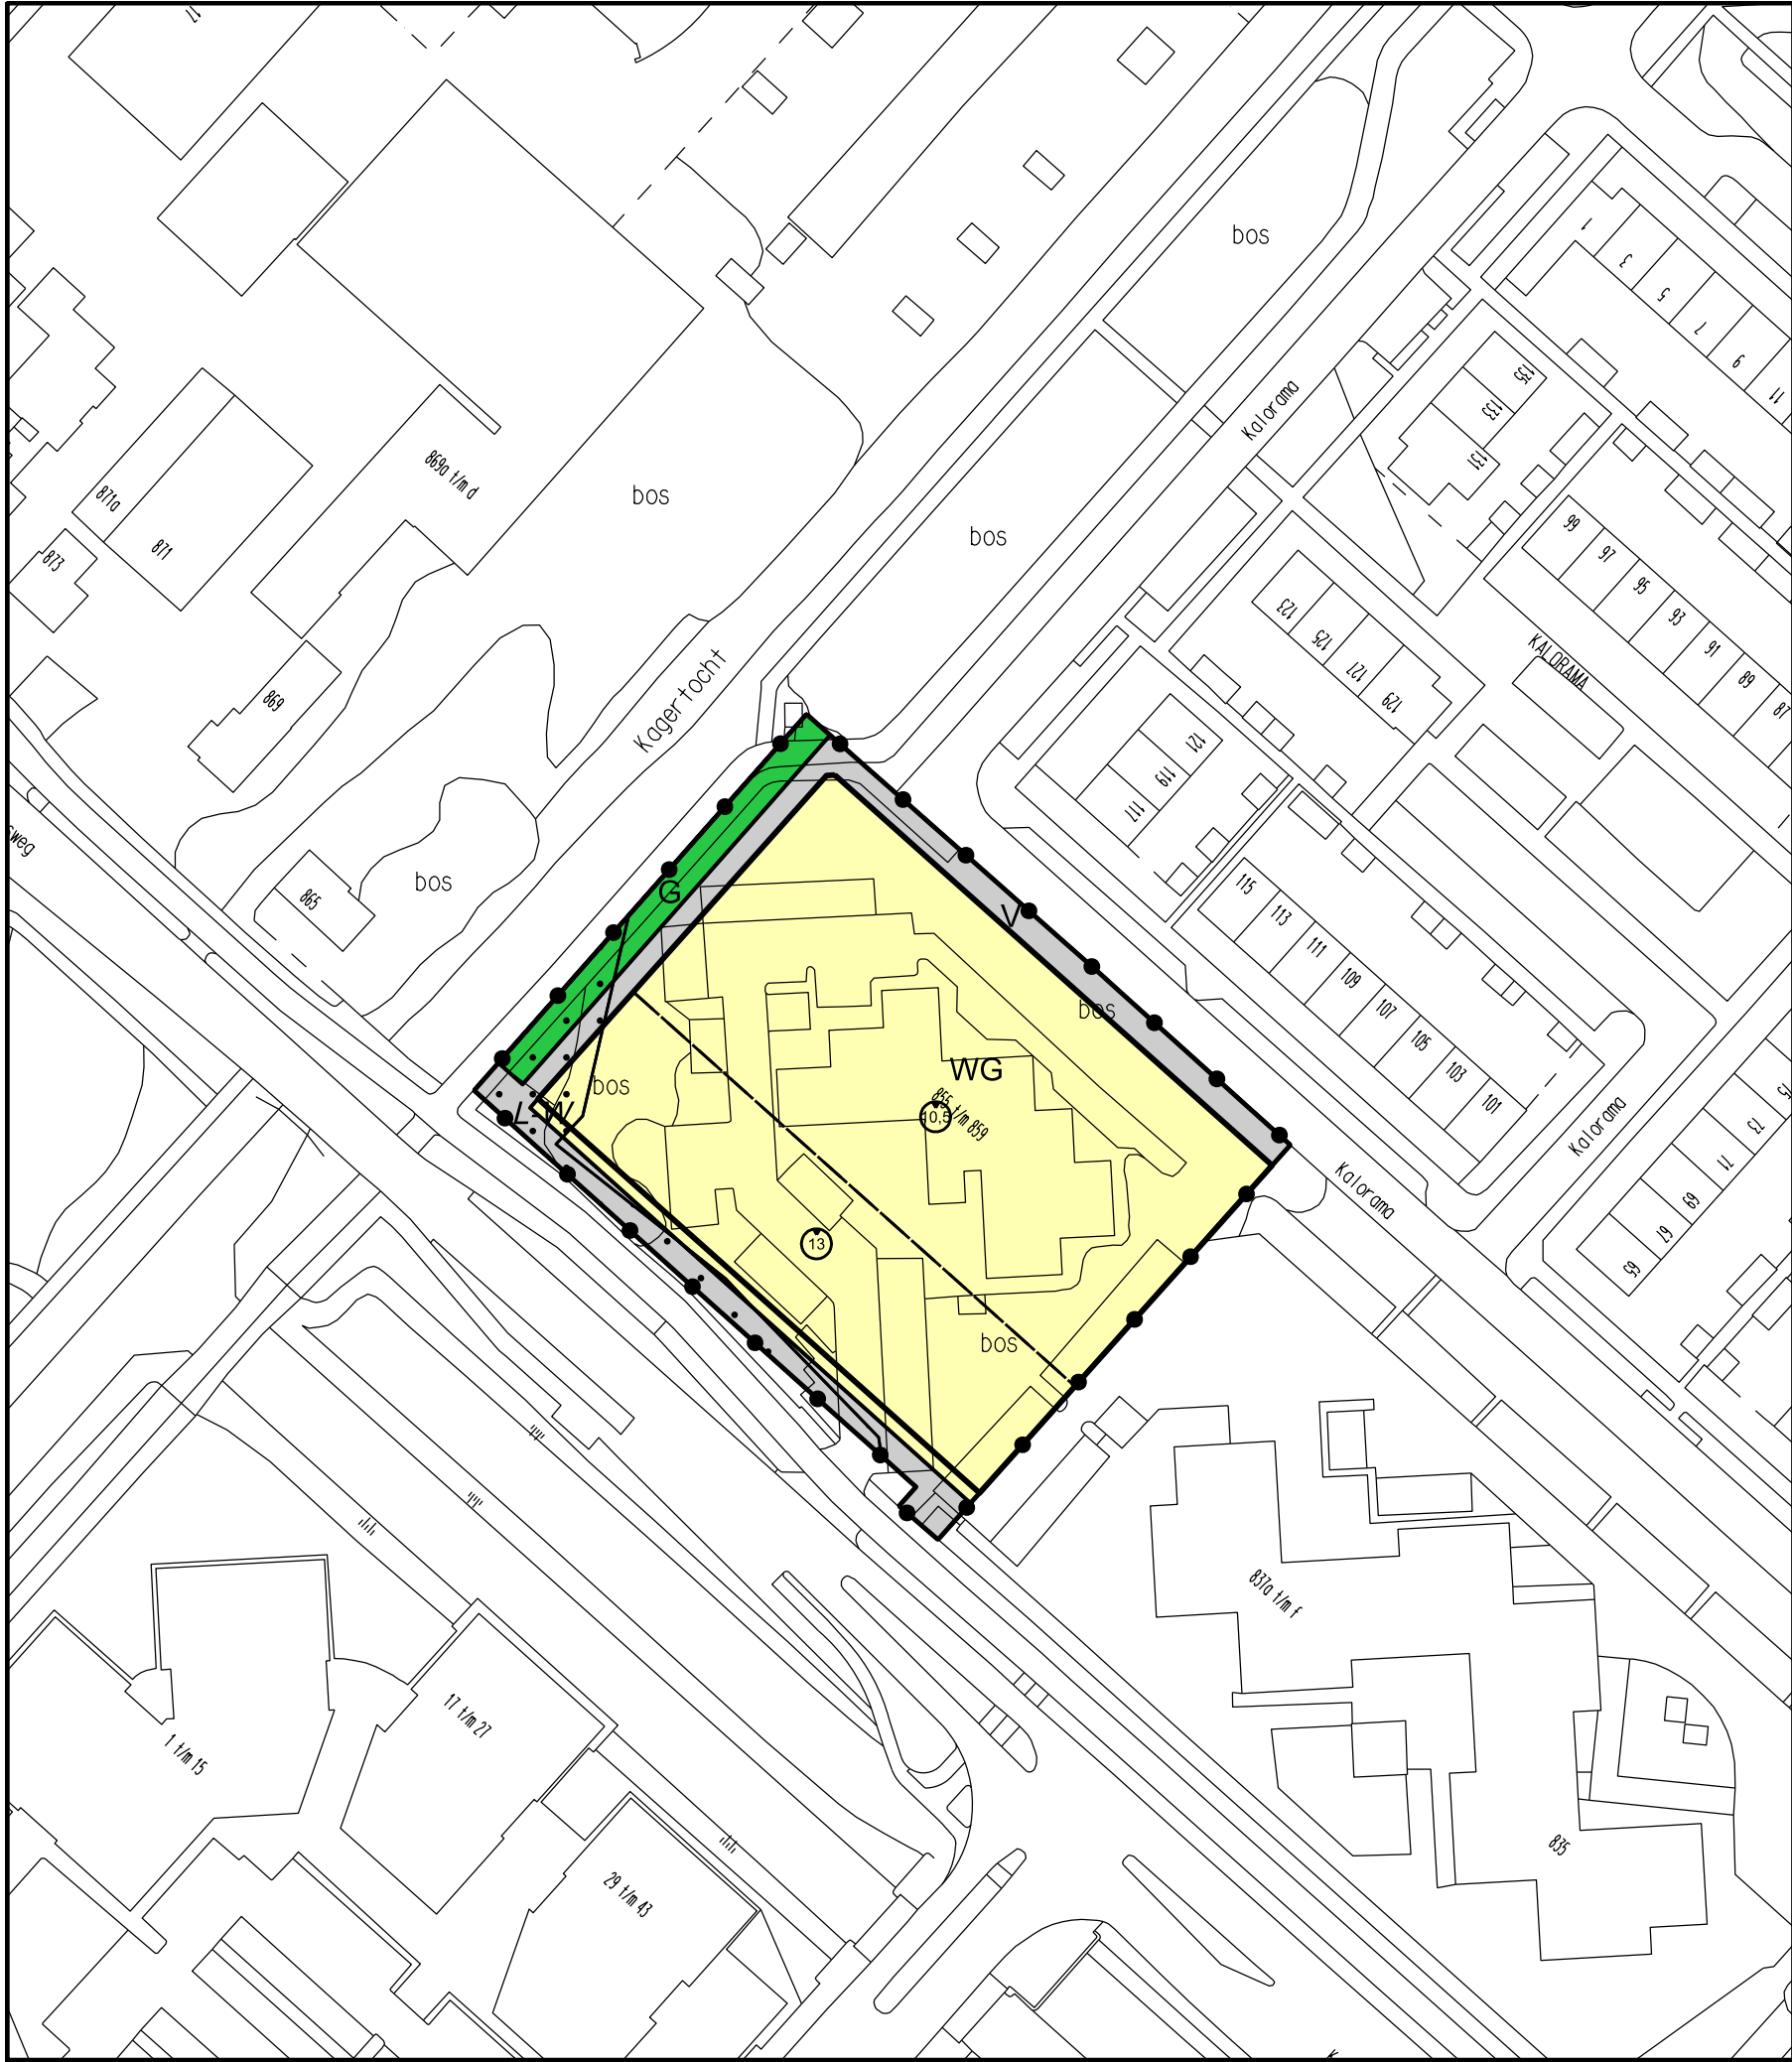

Plangebied

Plangebiedgrens

- Bestemmingen
- G

Groen
- V

Verkeer
- WG

Woongebied

Dubbelbestemmingen

• L-W •

Leiding - Water

Bouwvlak

bouwvlak

Maatvoeringaanduidingen

maatvoeringsvlak

13


maximum bouwhoogte (m)

Verklaring

topografische gegevens en bestaande ondergrond

Annotatie d.d. 19 november 2015:

Het Wabo bevoegd gezag is niet gebonden aan de in deze tekening aangegeven verkaveling, maatvoering en terreininrichting.

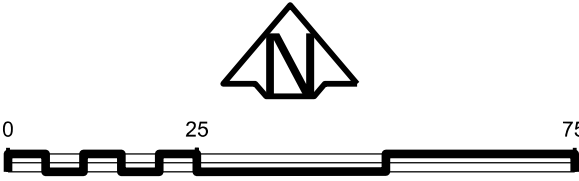

Planinformatie			
Datum	Planstatus	Informatie bij	Gemeente Haarlemmermeer
	Voorontwerp	Gemaakt door	Van Riezen & Partners
16 juni 2015	Ontwerp		Bureau voor planologie en planontwikkeling
	Gewijzigd vastgesteld		FREDERIKSPLEIN 1 1017 XK AMSTERDAM
	Voorlopige voorziening Raad van State	Schaal	1 : 1000/ A3 formaat
	Beroep Raad van State	Plancode	

Omgevingsvergunning

Beukse Poort 1e fase