



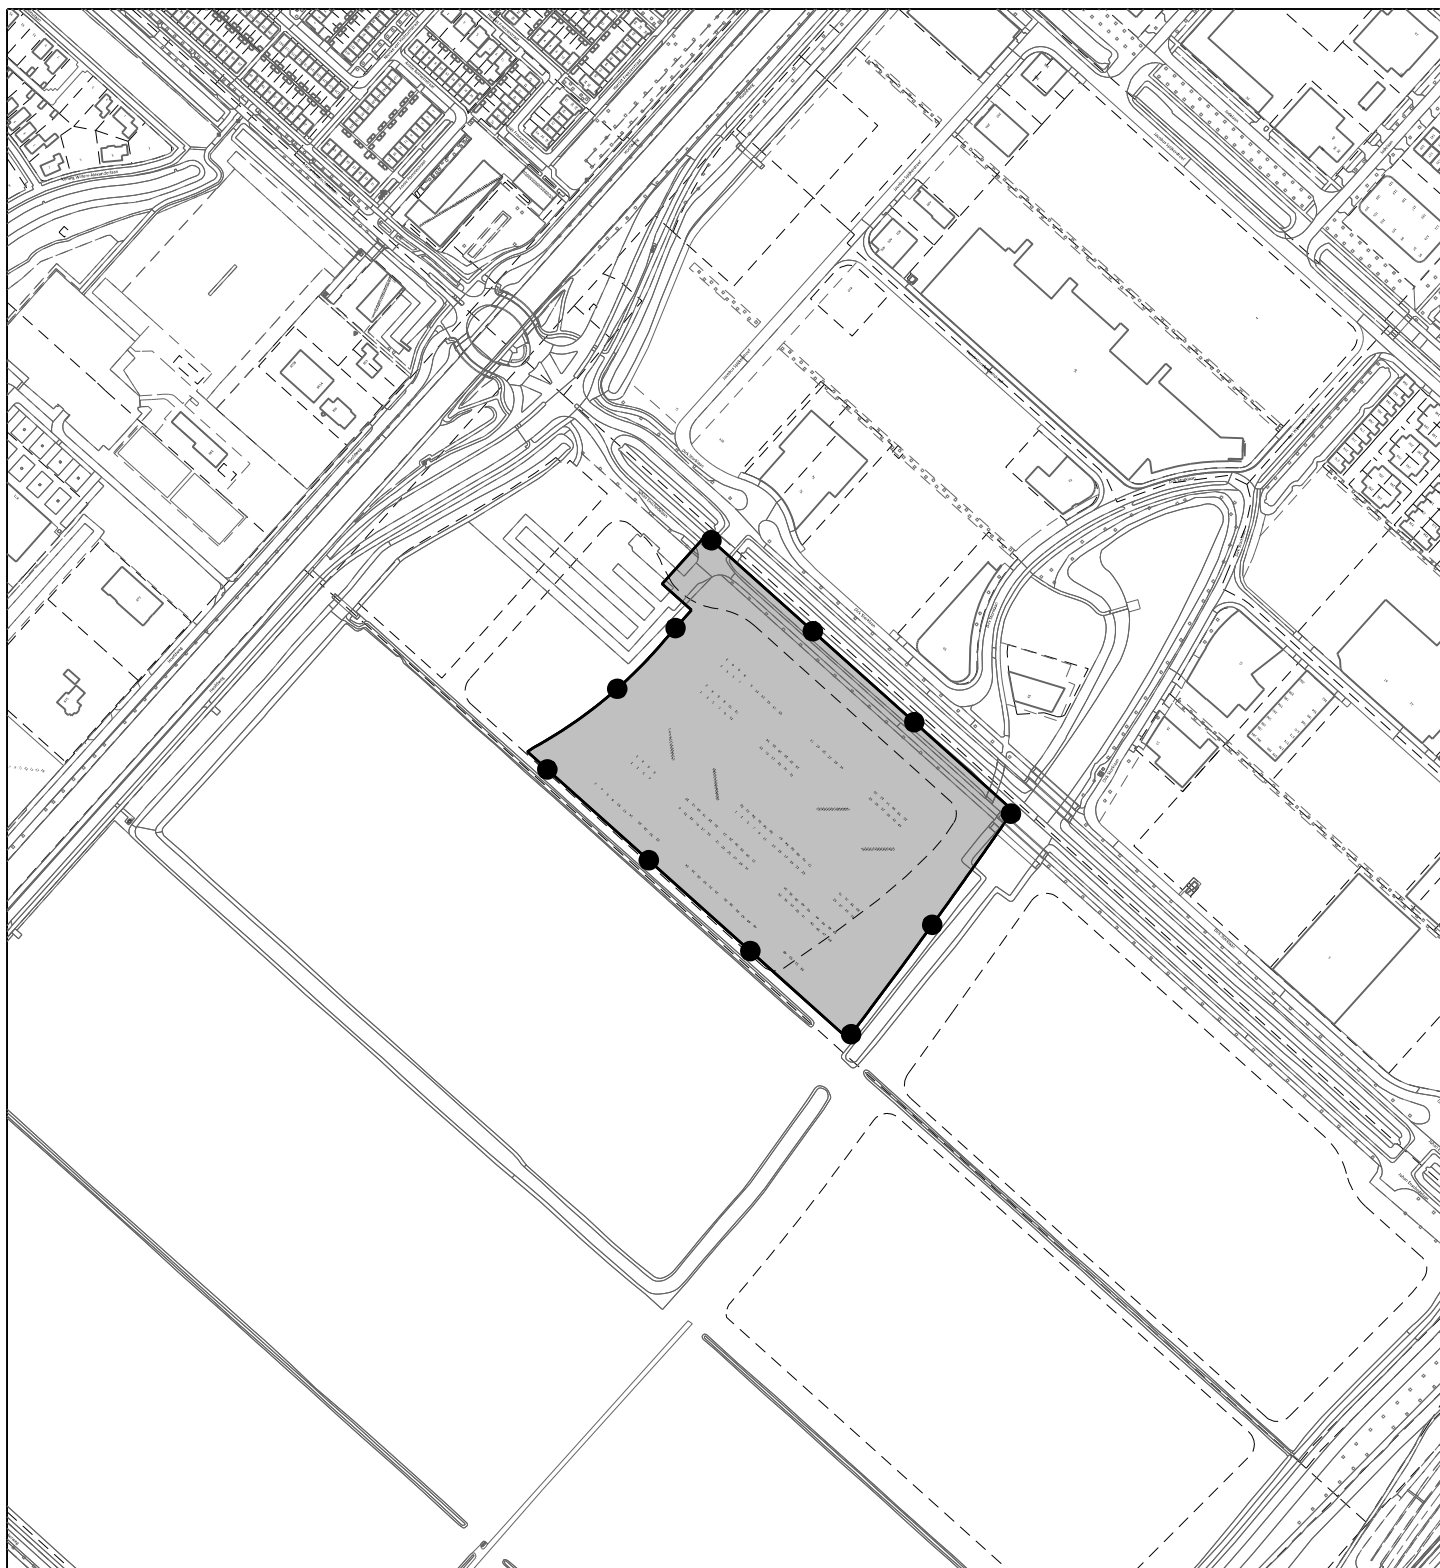

omgevingsvergunning
Hoofddorp Lincolnpark fase 1
verbeelding

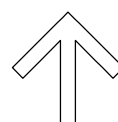

IDN:	NL.IMRO.0394.OGVhfdlincolnfase1-B001
status:	ontwerp
datum:	05-04-2018
schaal:	1:5000
papierformaat:	A4 (210x297 mm)
blad:	1 van 1



gemeente
Haarlemmermeer

Raadhuisplein 1
postbus 250
2130 AG Hoofddorp T: 0900 1852

www.haarlemmermeer.nl
info@haarlemmermeer.nl