



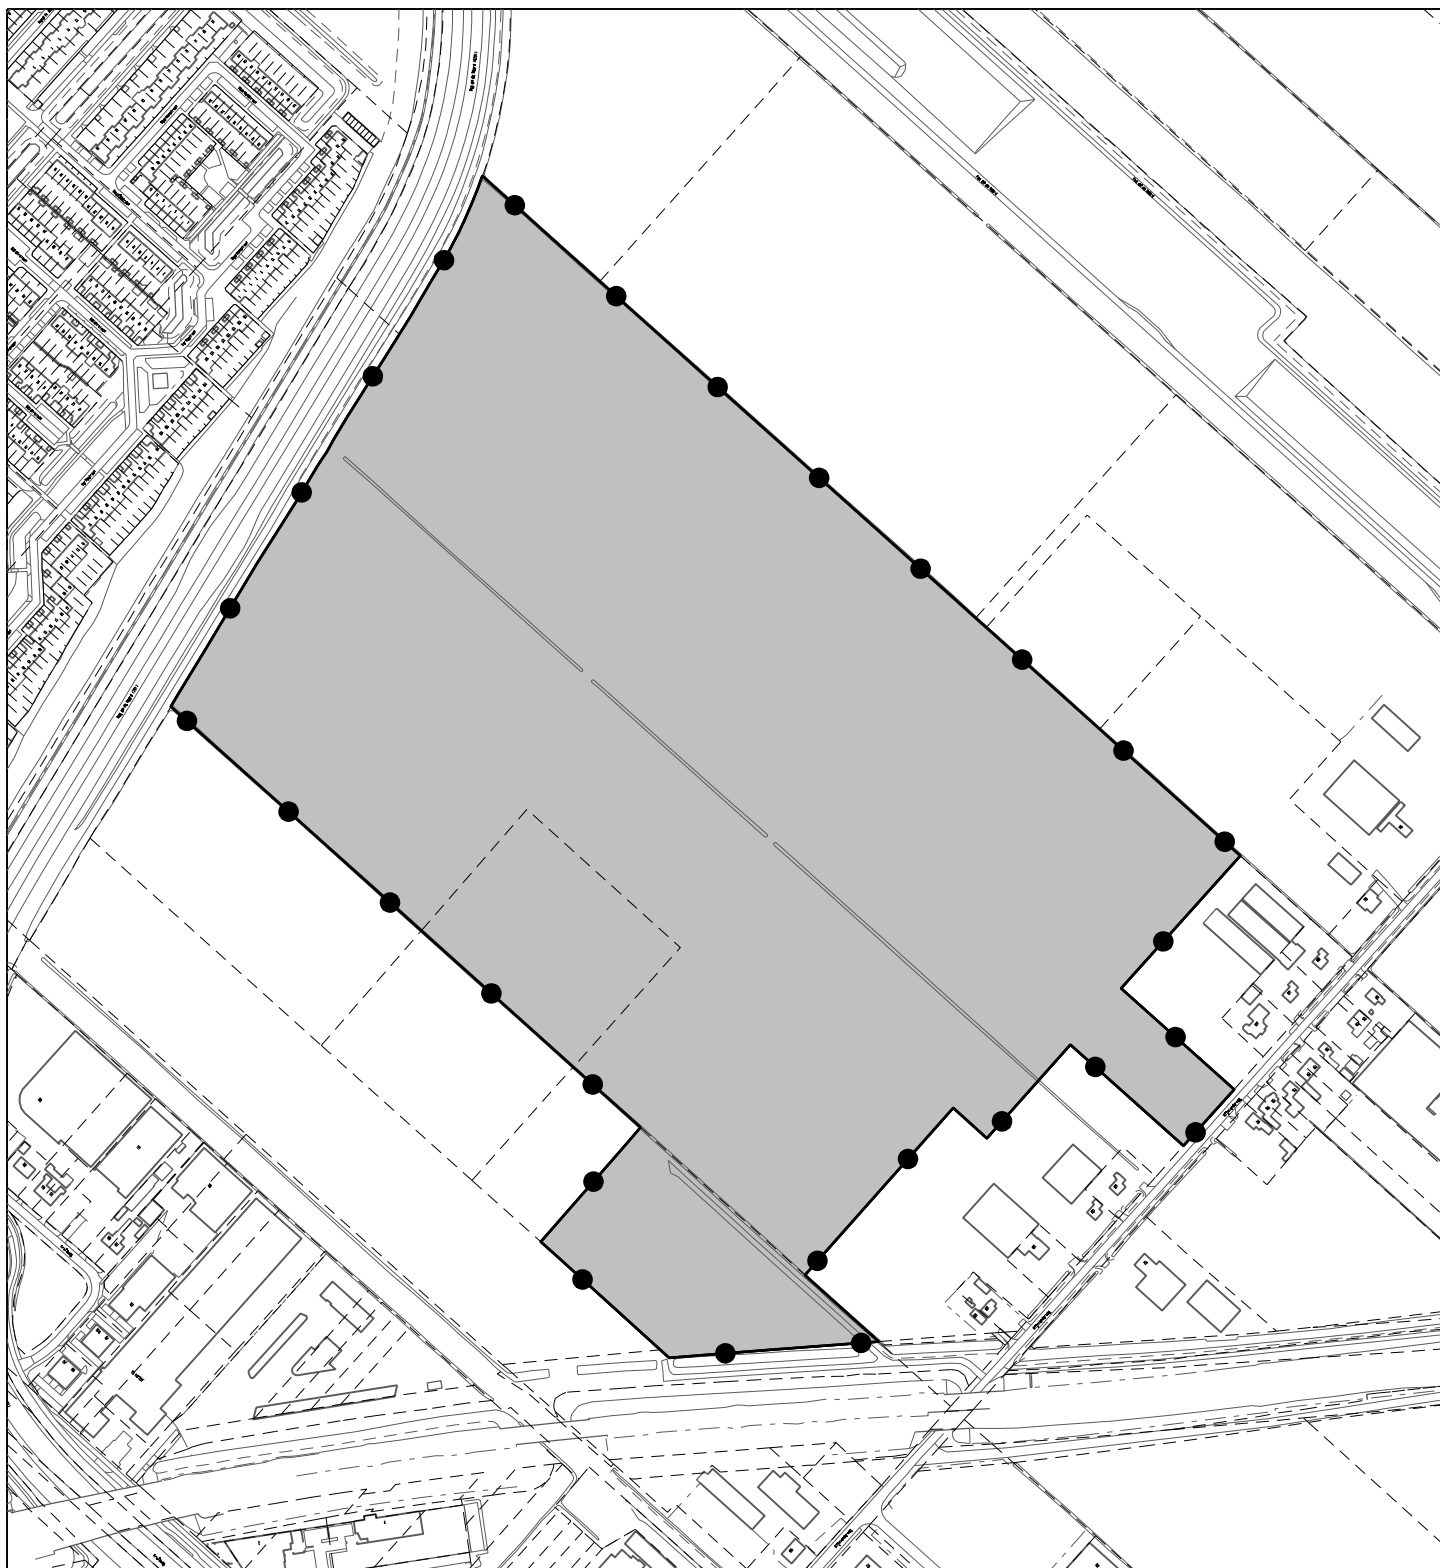

omgevingsvergunning
Hoofddorp Rijnlanderweg achter 817-821
verbeelding

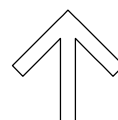

IDN:	NL.IMRO.0394.OGVhfdrijnlweg817-C001
status:	vastgesteld
datum:	11-03-2016
schaal:	1:5000
papierformaat:	A4 (210x297 mm)
blad:	1 van 1



gemeente
Haarlemmermeer

Raadhuisplein 1
postbus 250
2130 AG Hoofddorp T: 0900 1852

www.haarlemmermeer.nl
info@haarlemmermeer.nl