



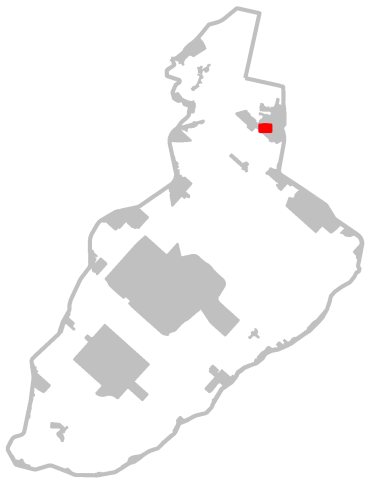

Bouwvlak

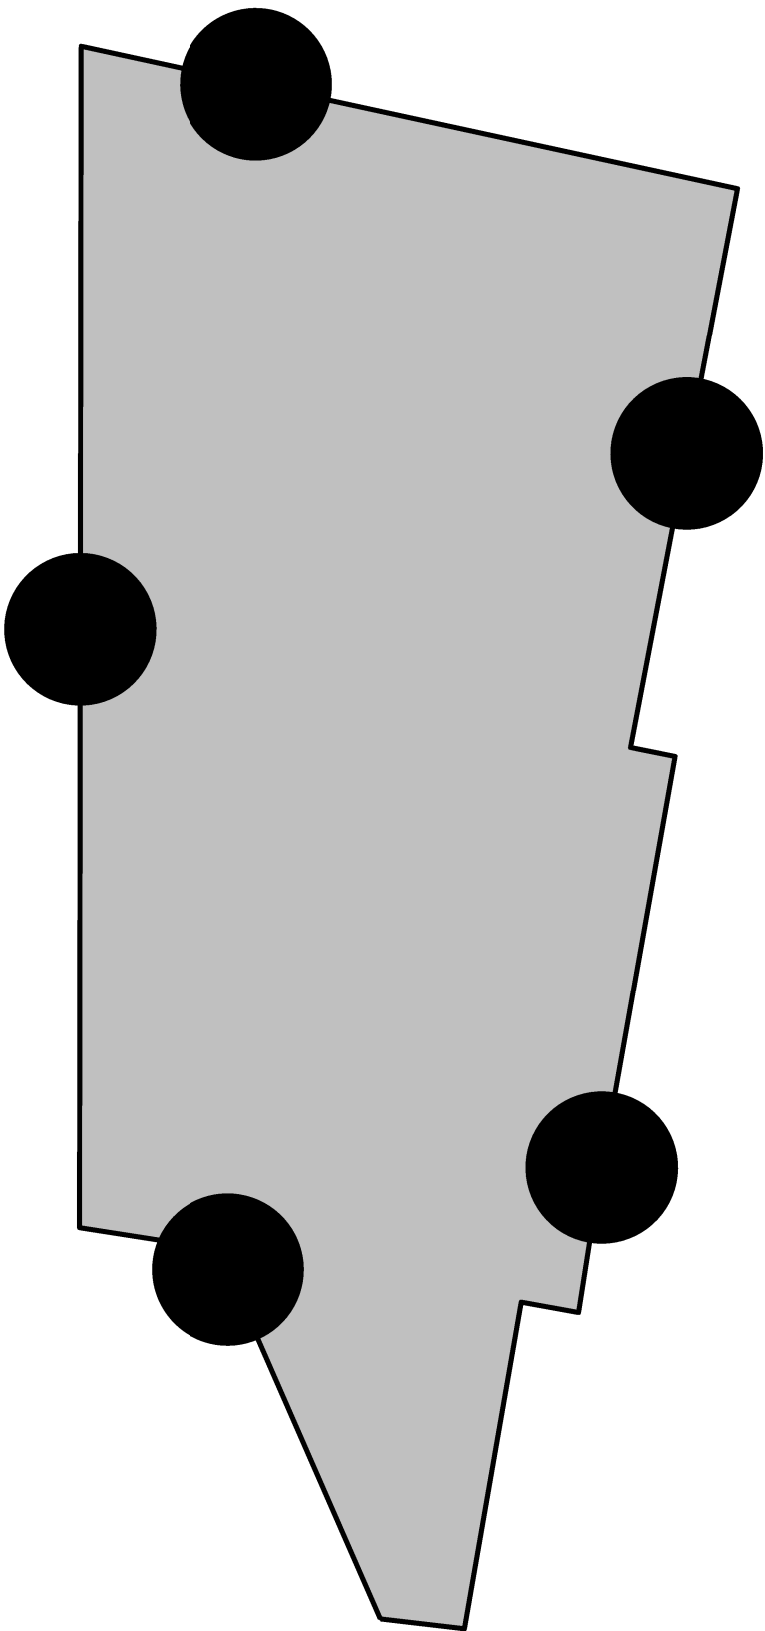

Besluitvlak

