


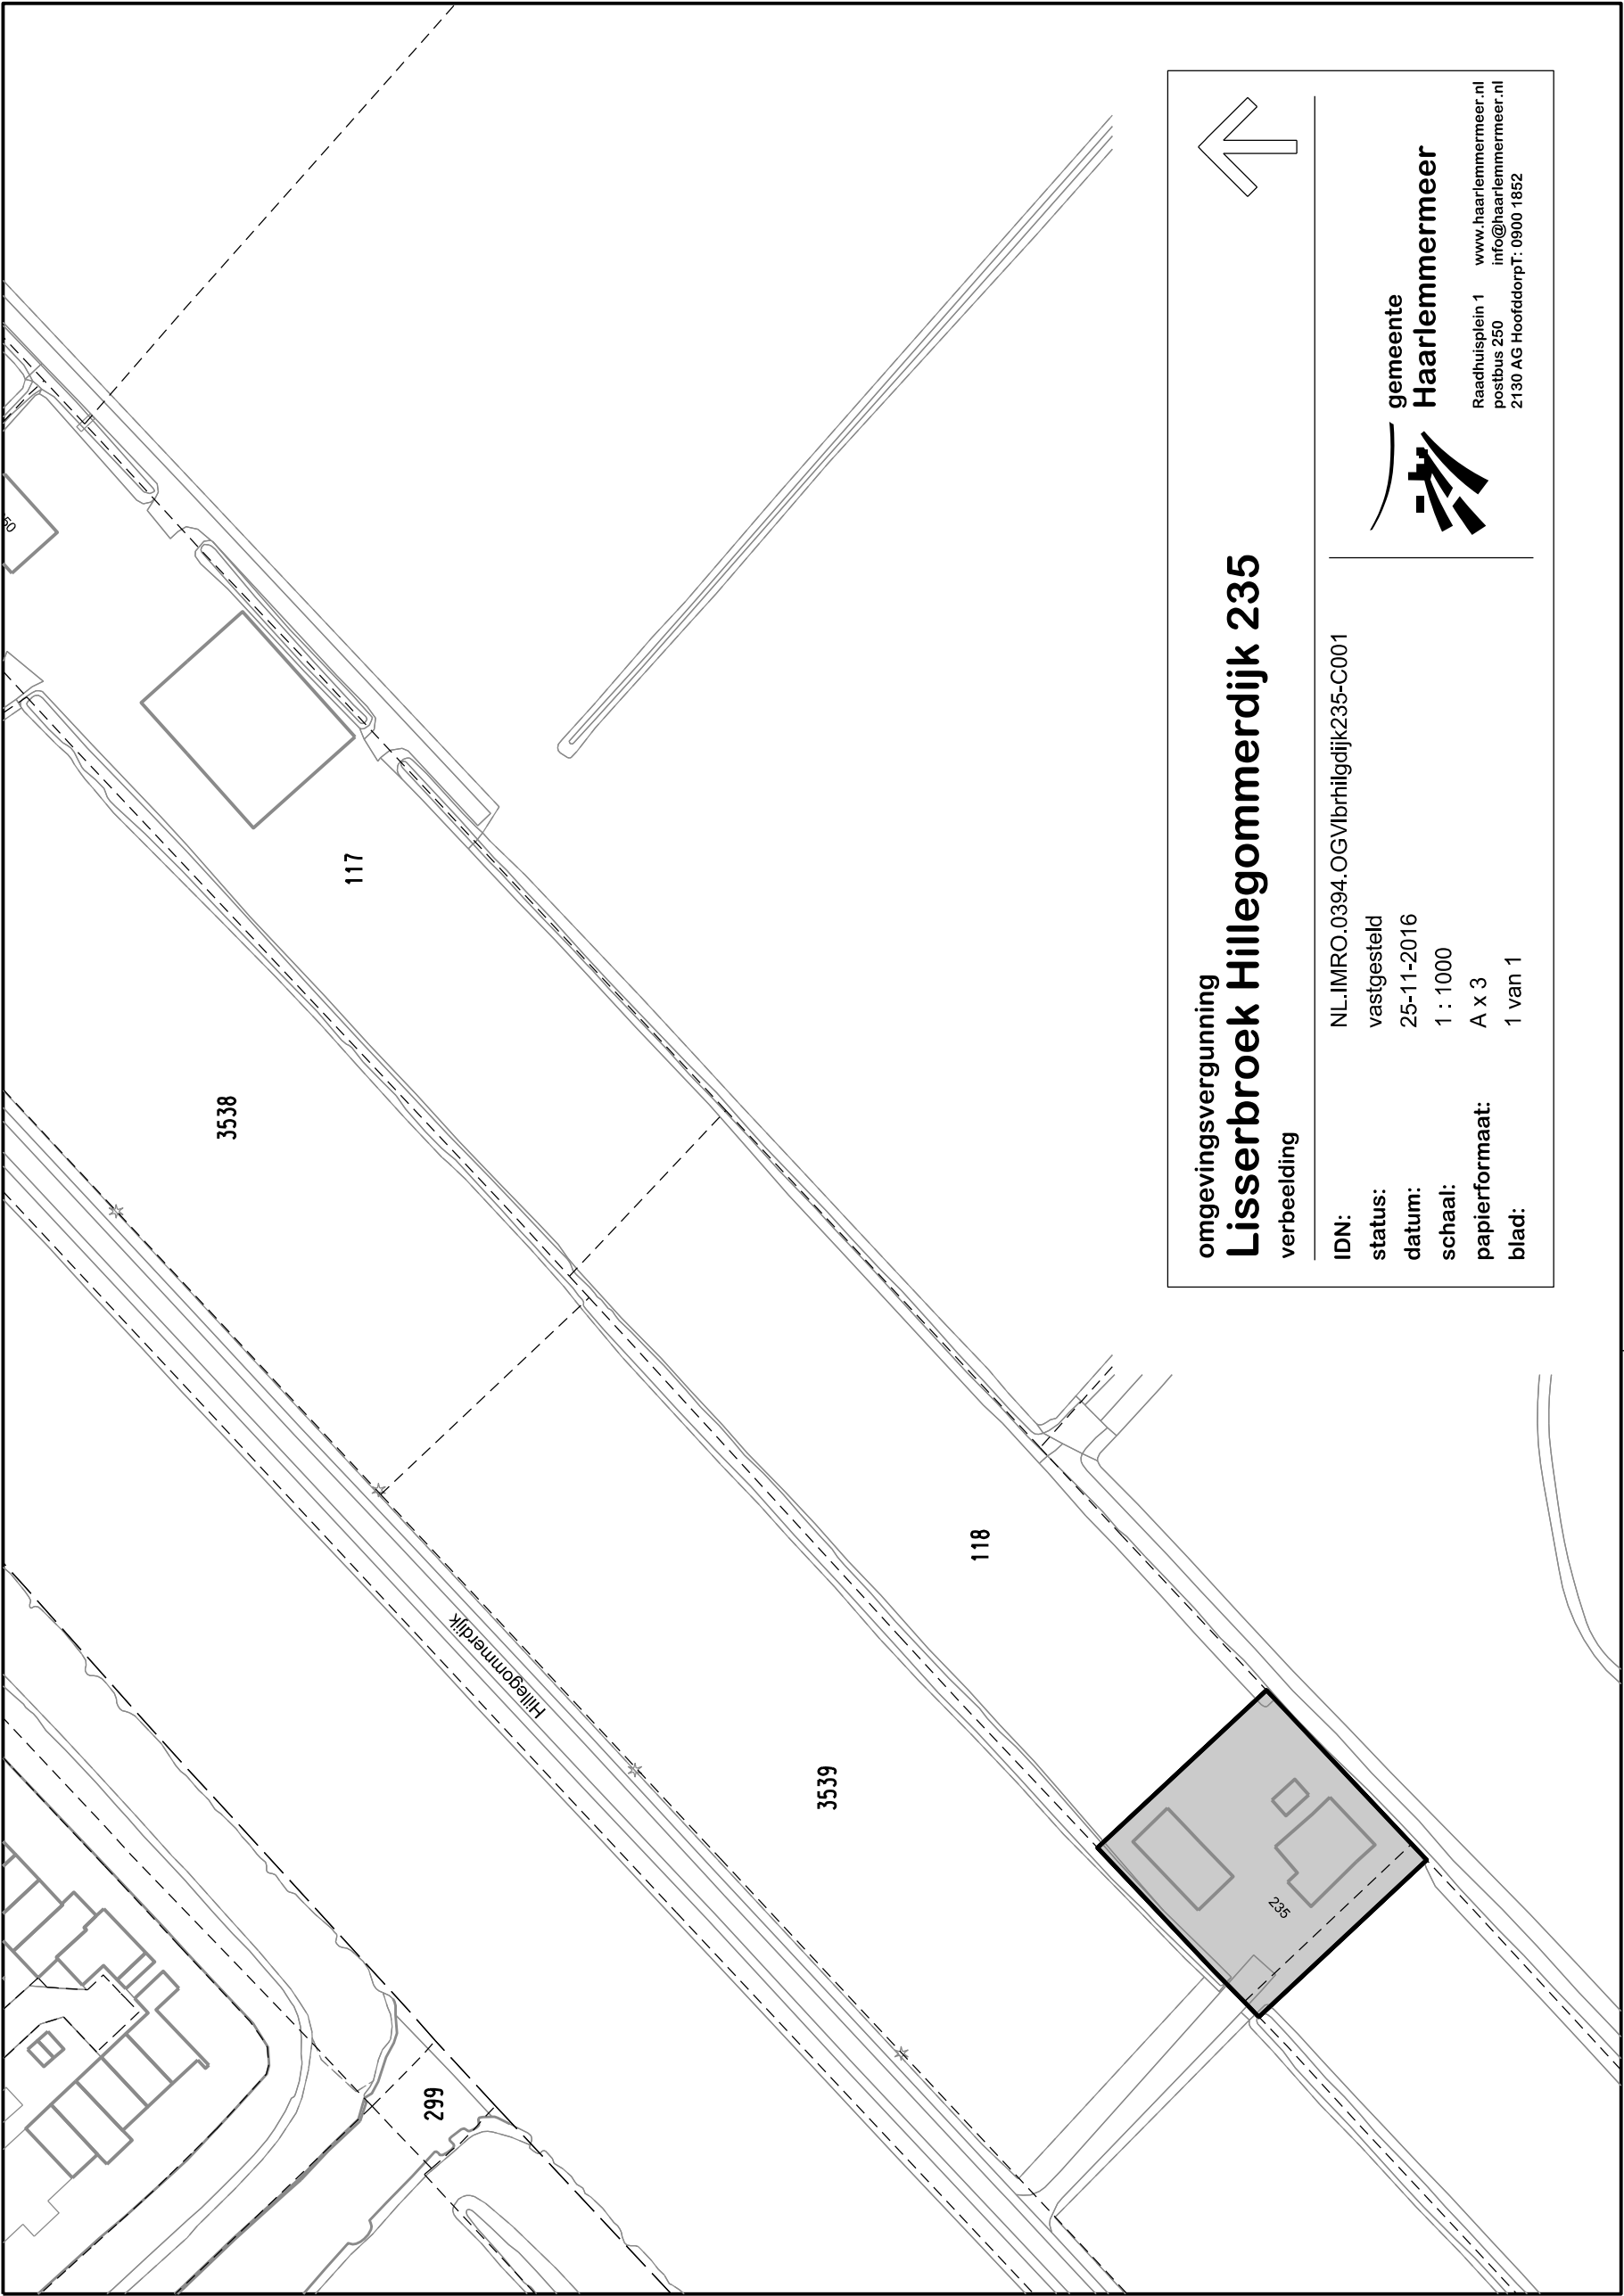

omgevingsvergunning  
**Lisserbroek Hillegommerdijk 235**  
verbeelding

|                |                                     |
|----------------|-------------------------------------|
| IDN:           | NL.IMRO.0394.OG.Vlbrhlgdijk235-C001 |
| status:        | vastgesteld                         |
| datum:         | 25-11-2016                          |
| schaal:        | 1 : 1000                            |
| papierformaat: | A x 3                               |
| blad:          | 1 van 1                             |

gemeente

**Haarlemmermeer**

Raadhuisplein 1  
postbus 250  
2130 AG HoofddorpT: 0900 1852  
[www.haarlemmermeer.nl](http://www.haarlemmermeer.nl)  
[info@haarlemmermeer.nl](mailto:info@haarlemmermeer.nl)