

16-002 HILLEGOMMERDIJK 235, LISSERBROEK

TECHNISCH ONTWERP



VANVELZEN ARCHITECTUUR
WWW.VANVELZENARCHITECTUUR.NL

OPDRACHTGEVER:
familie Monster
ben@benmonster.nl



WIJZIGING: B 19 juli 2016 ~~18 april 2016~~

BOUWKUNDIG

	Houtskeletwand		
	gevelsteen-spouw-isolatie-kalkzandsteen		
	kalkzandsteen		
	gevelsteen		
	beton	mv	mechanische ventilatie
	lichte scheidingswand	nv	natuurlijke ventilatie
	isolatie	cv	verwarm. ketel
	raamkozijn	wd	wasdroger
	deur	wm	wasmachine
	meterkast	kk	koelkast
	mechanische ventilatie	vk	vrieskast
	HR-combiketel	kp	kookplaat
	opstelplaats wasmachine	ak	afzuigkap
	rookmelder	vw	vaatwasser
	tegelwerk	cm	combi-magnetron
		HWA	hemelwaterafvoer

ALGEMEEN

- bouwkundige en installatietechnische zaken moeten voldoen aan het geldende bouwbesluit en de geldende NEN normen
- trappen en balustraden volgens NEN normen en het bouwbesluit
- drempel toegang voldoet aan het bouwbesluit
- vrije doorgang voldoet aan het bouwbesluit
- binnendeurkozijnen vrijhouden van vloer/dorpel volgens bouwbesluit
- veiligheidsbeslag volgens SKG**
- deuren, ramen en kozijnen inbraakwerendheid vlgs NEN norm, weerstandsklasse III
- rookmelders plaatsen volgens het bouwbesluit en eisen NEN normen, exacte positionering i.o.m. opdrachtgever
- geluidwering / isolatie volgens NEN normen
- thermische isolatie volgens NEN normen
- constructies volgens berekeningen en tekeningen constructeur
- montage en aansluitingen lichte scheidingswanden volgens opgave en voorschriften leverancier
- voorzieningen lichte scheidingswanden t.b.v. o.a. sanitaire meubels, boekenplanken volgens opgave en voorschriften leverancier gipsplaten
- overige details en tekeningen volgens richtlijnen leveranciers
- installatietechnische onderdelen zijn niet verwerkt in de tekeningen.
- meterkast conform NEN normen en voorschriften nutsbedrijven
- alle installaties, doorvoeren en leidingen later in overleg te bepalen door installateur.
- vloerverwarming door installateur te berekenen
- berekening cv-installatie volgens installateur
- mechanische en/of natuurlijke ventilatie volgens installateur
- elektrische installatie volgens installateur en eisen energiebedrijf

KLEUREN EN MATERIALEN


ONDERDEEL	MATERIAAL	AFWERKING	KLEUR
gevel metselwerk	baksteen	-	rood/bruin
voegwerk	mortel	doorstrijken	grijs
kozijnen	hout	schilderwerk	crèmewit
draaiende delen	hout	schilderwerk	grachtengroei
voordeur	hout	schilderwerk	grachtengroei
waterslagen	kunststeen	-	zwart/donker
dorpels	kunststeen	-	zwart/donker
ventilatioeroosters	aluminium	coating	crèmewit
dakbedekking (schuin)	keramisch	geglazuurd mat	zwart/donker
dakbedekking (plat)	bitumen	-	zwart/donker
dakgoten en boeidelen	hout	schilderwerk	crèmewit
daktrim	aluminium	coating	grijs
HWA	staal	verzinkt	-



maten in het werk op te meten / te controleren, bouwkundige onderdelen in het werk te bepalen
constructie onderdelen volgens opgave constructeur, dit is nog niet meegenomen

LET OP: Dit zijn ontwerptekeningen, niet geschikt voor uitvoering

Gemeente: Haarlemmermeer
Sectie: AF
Perceel: 118

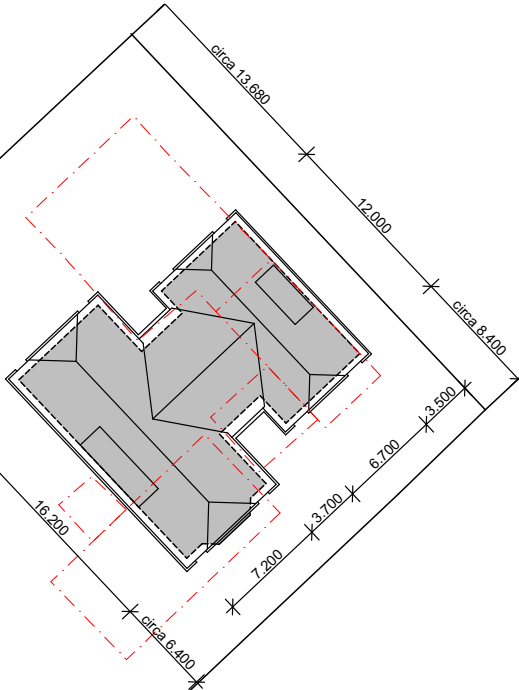

HILLEGOMMERDIJK

RINGVAART

SITUATIE

16-002_TO-001, schaal: 1:500 (A3)



WIJZIGING: B 19 juli 2016 18-april-2016



VANVELZEN ARCHITECTUUR
WWW.VANVELZENARCHITECTUUR.NL

16-002 HILLEGOMMERDIJK 235, LISSERBROEK
TECHNISCH ONTWERP


LET OP: Dit zijn ontwerptekeningen, niet geschikt voor uitvoering

△ VOORGEVEL

16-002_TO-002, schaal: 1:100 (A3)

WIJZIGING: B 19 juli 2016 ~~18 april 2016~~


TECHNISCH ONTWERP

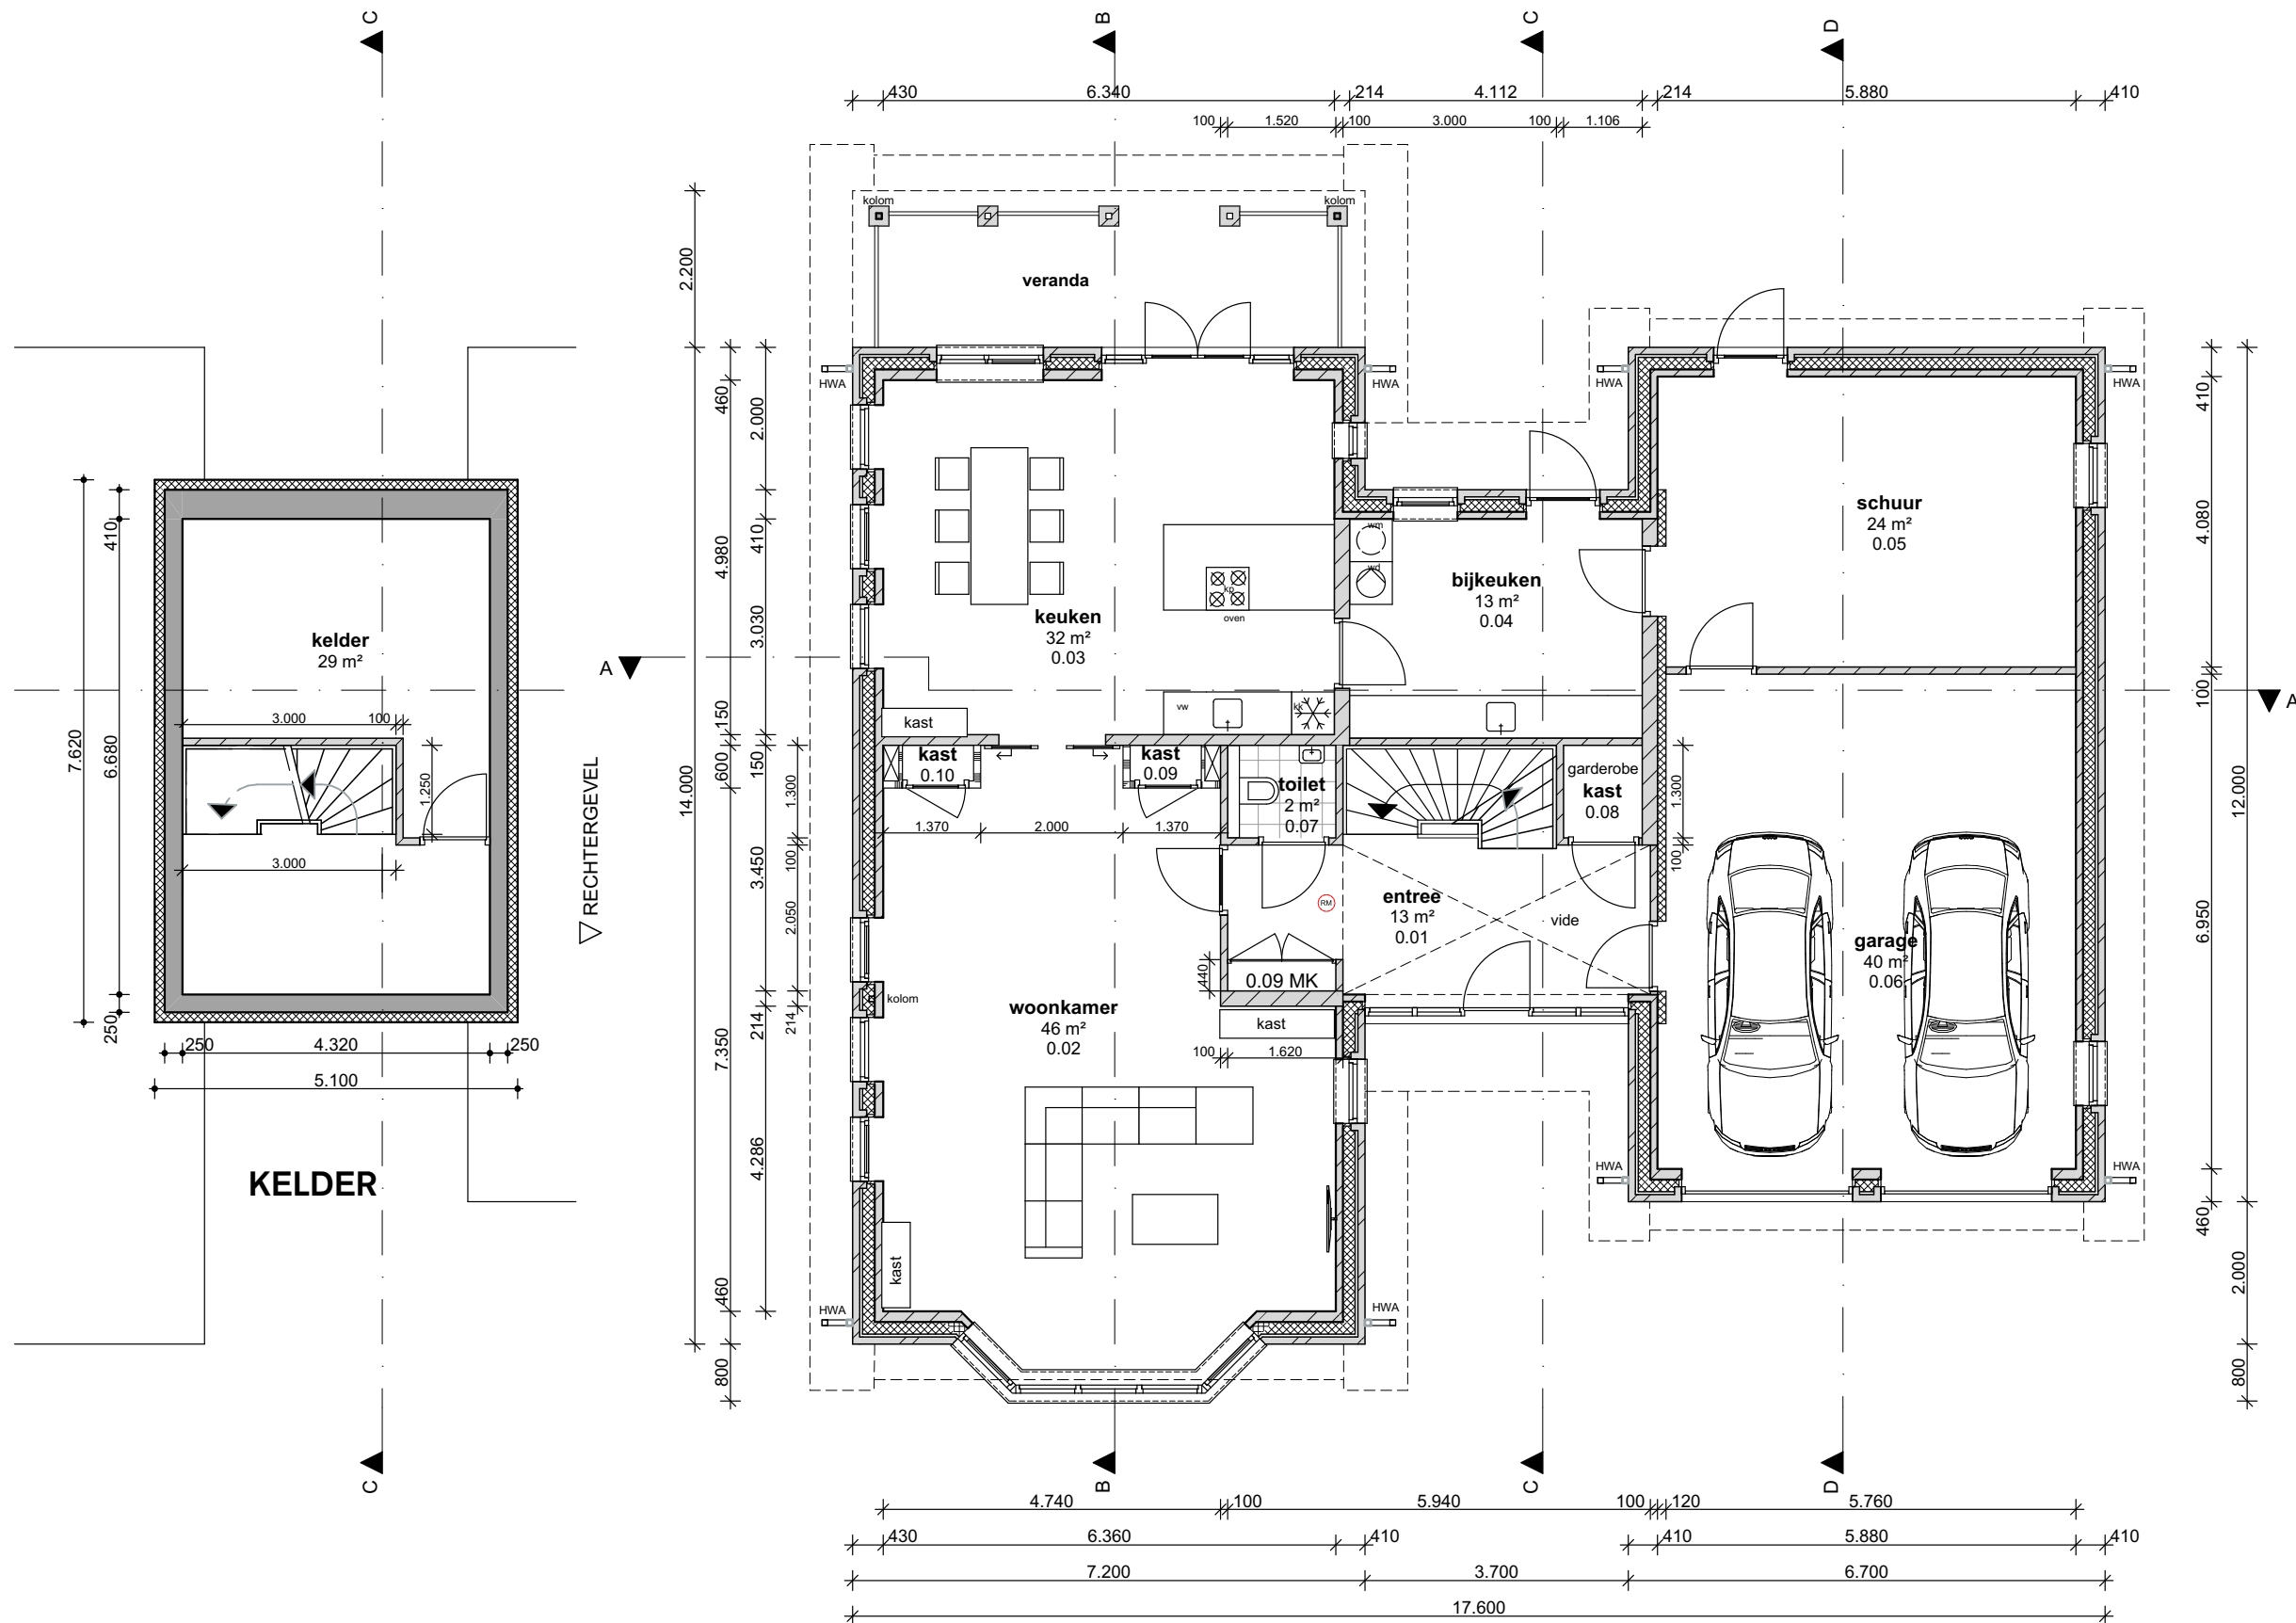

VANVELZEN ARCHITECTUUR
WWW.VANVELZENARCHITECTUUR.NL

maten in het werk op te meten / te controleren, bouwkundige onderdelen in het werk te bepalen
constructie onderdelen volgens opgave constructeur, dit is nog niet meegenomen

LET OP: Dit zijn ontwerptekeningen, niet geschikt voor uitvoering

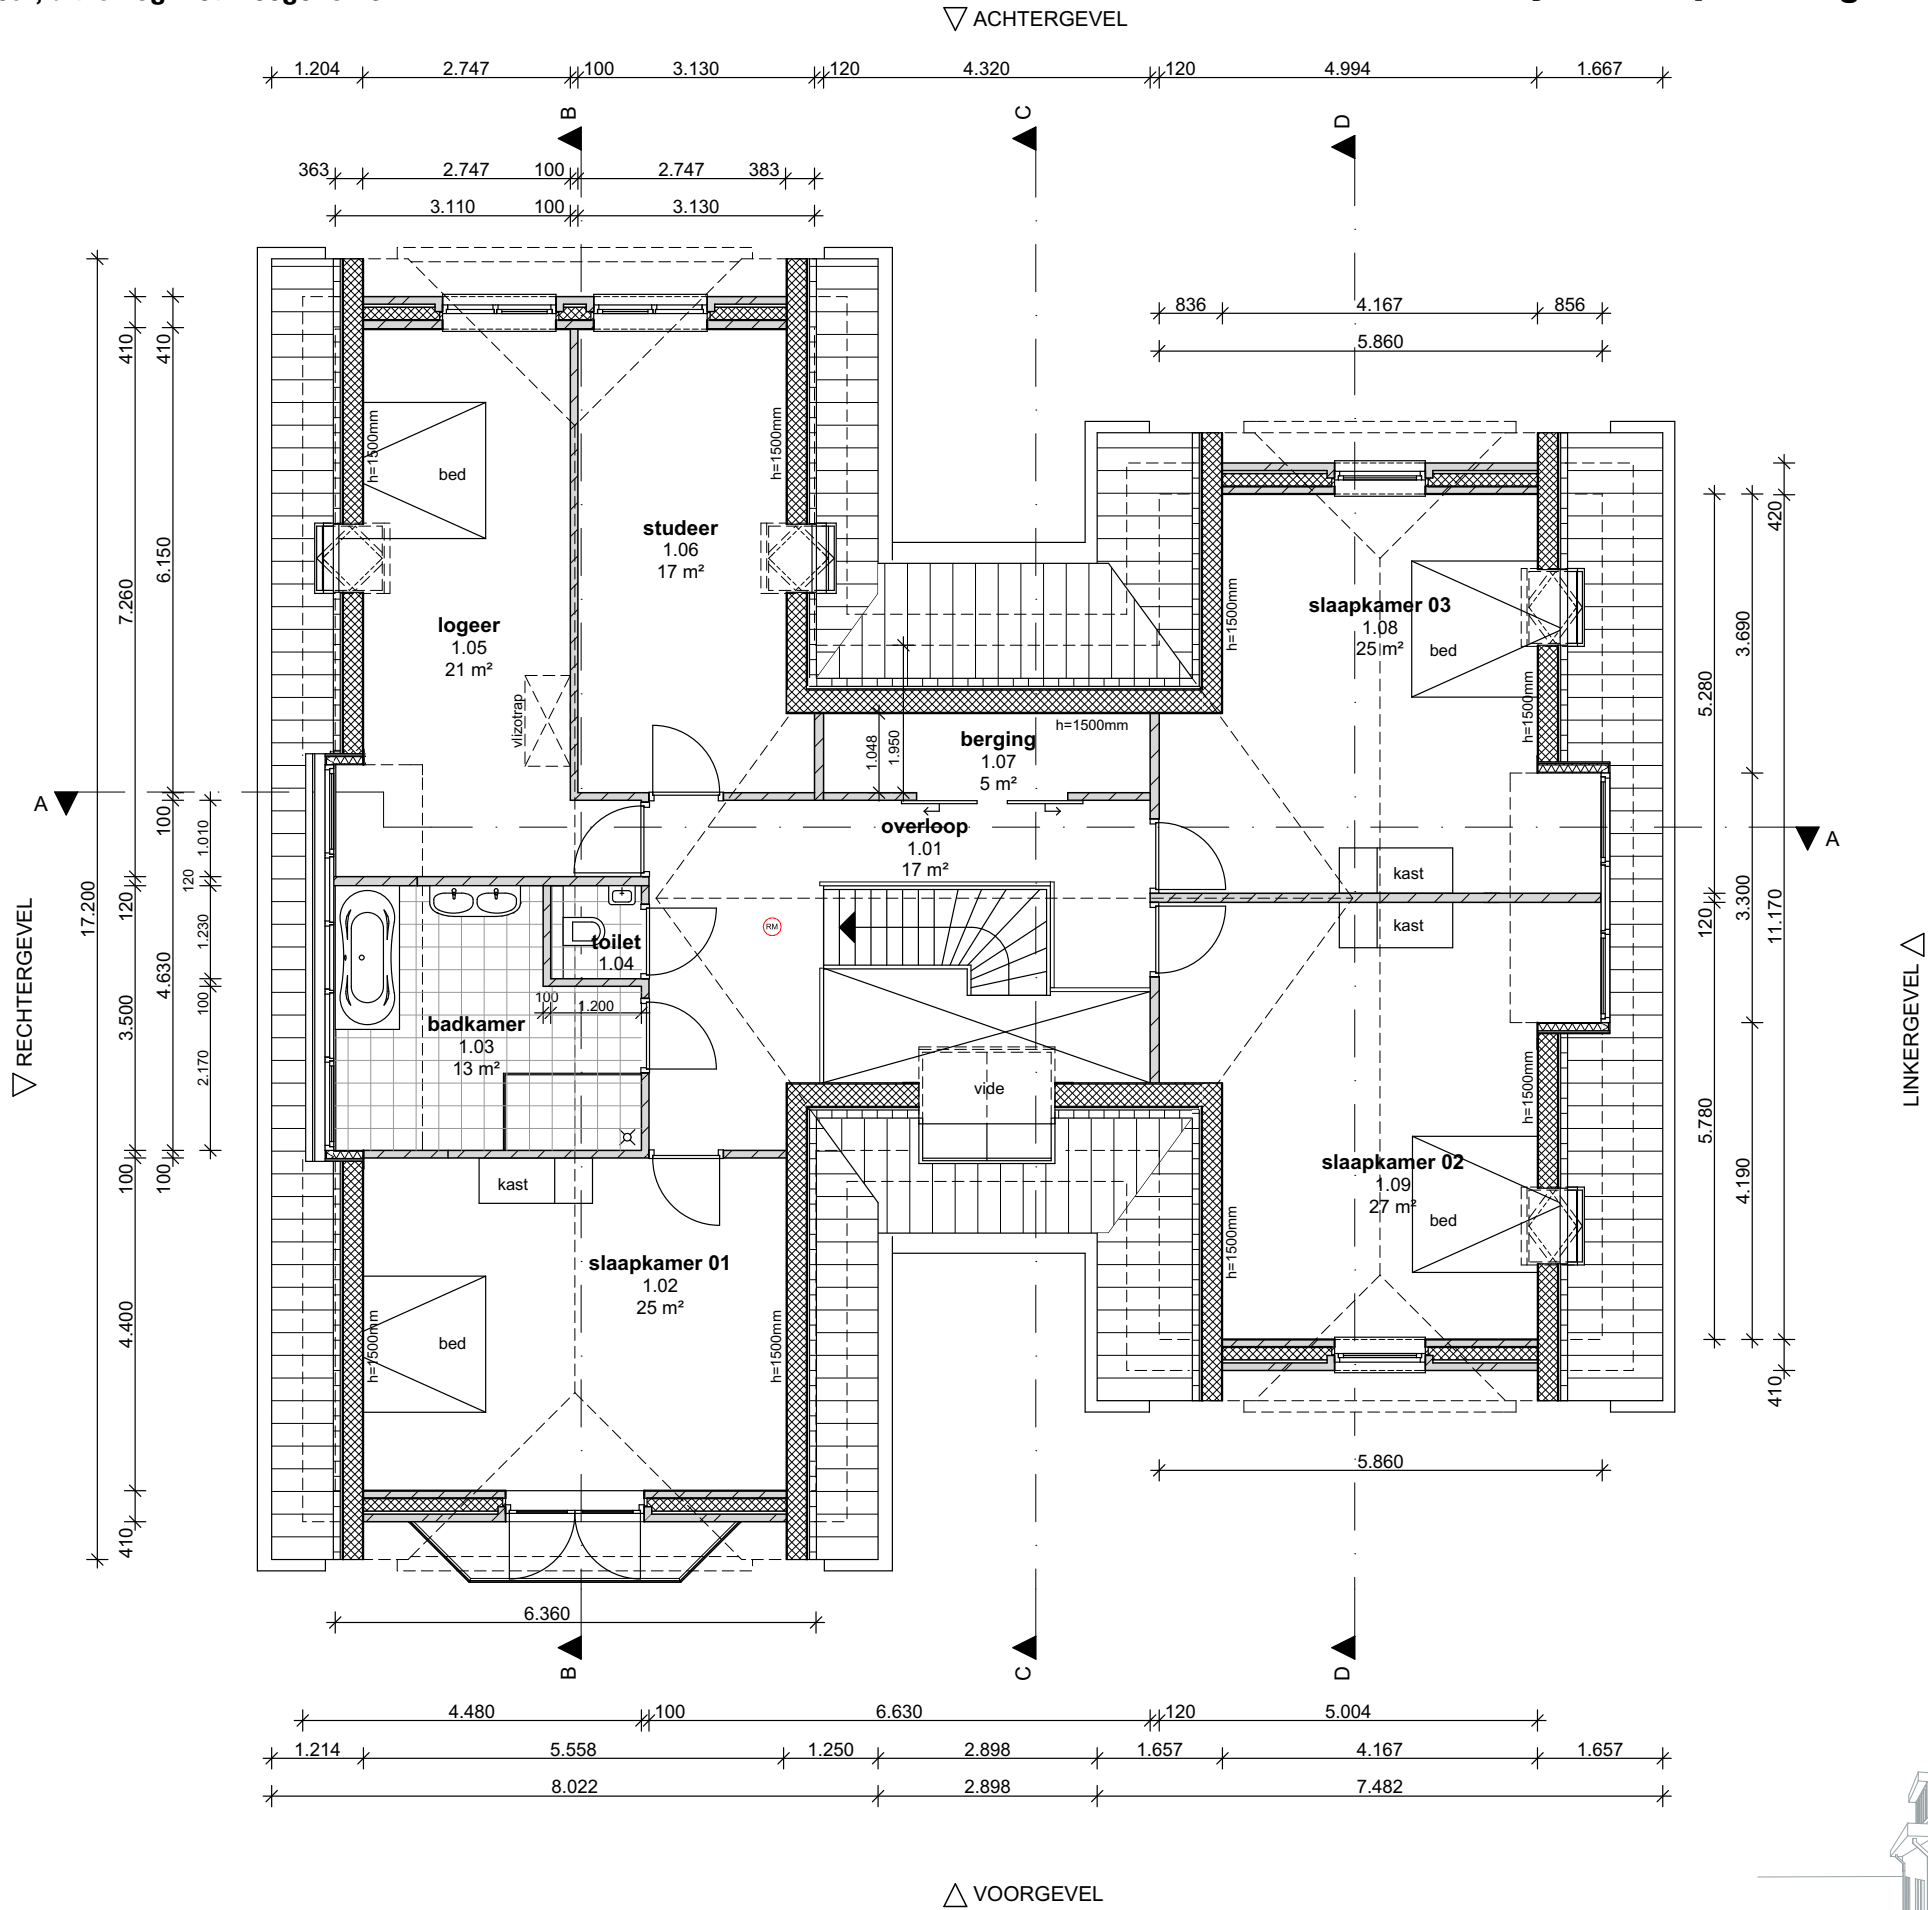

VANVELZEN ARCHITECTUUR
WWW.VANVELZENARCHITECTUUR.NL

VERDIEPING
16-002_TO-003, schaal: 1:100 (A3)




WIJZIGING: B 19 juli 2016 18 april 2016


16-002 HILLEGOMMERDIJK 235, LISSERBROEK
TECHNISCH ONTWERP

maten in het werk op te meten / te controleren, bouwkundige onderdelen in het werk te bepalen
constructie onderdelen volgens opgave constructeur, dit is nog niet meegenomen

LET OP: Dit zijn ontwerptekeningen, niet geschikt voor uitvoering

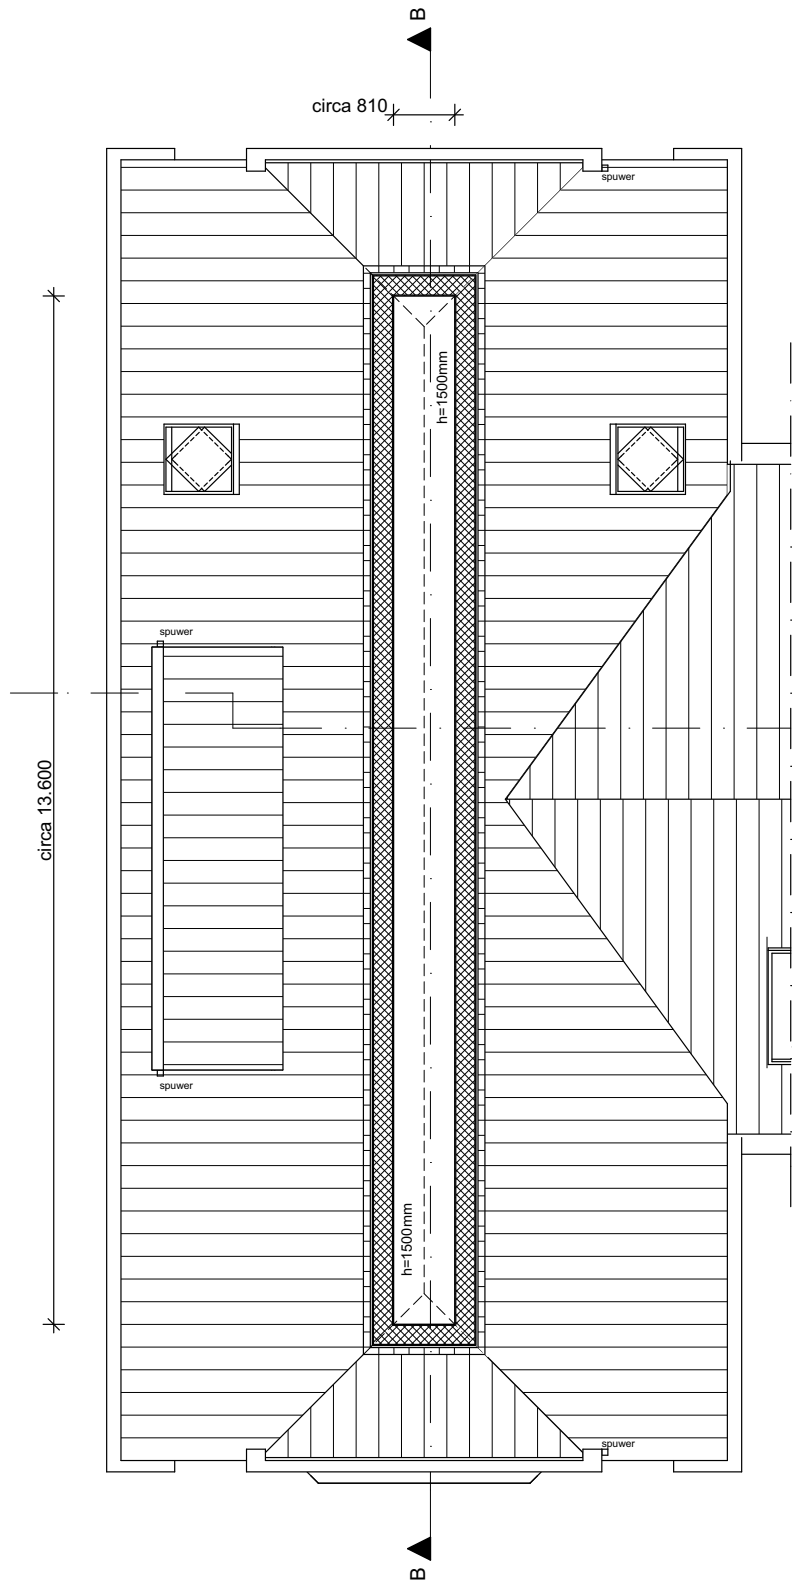

ZOLDER

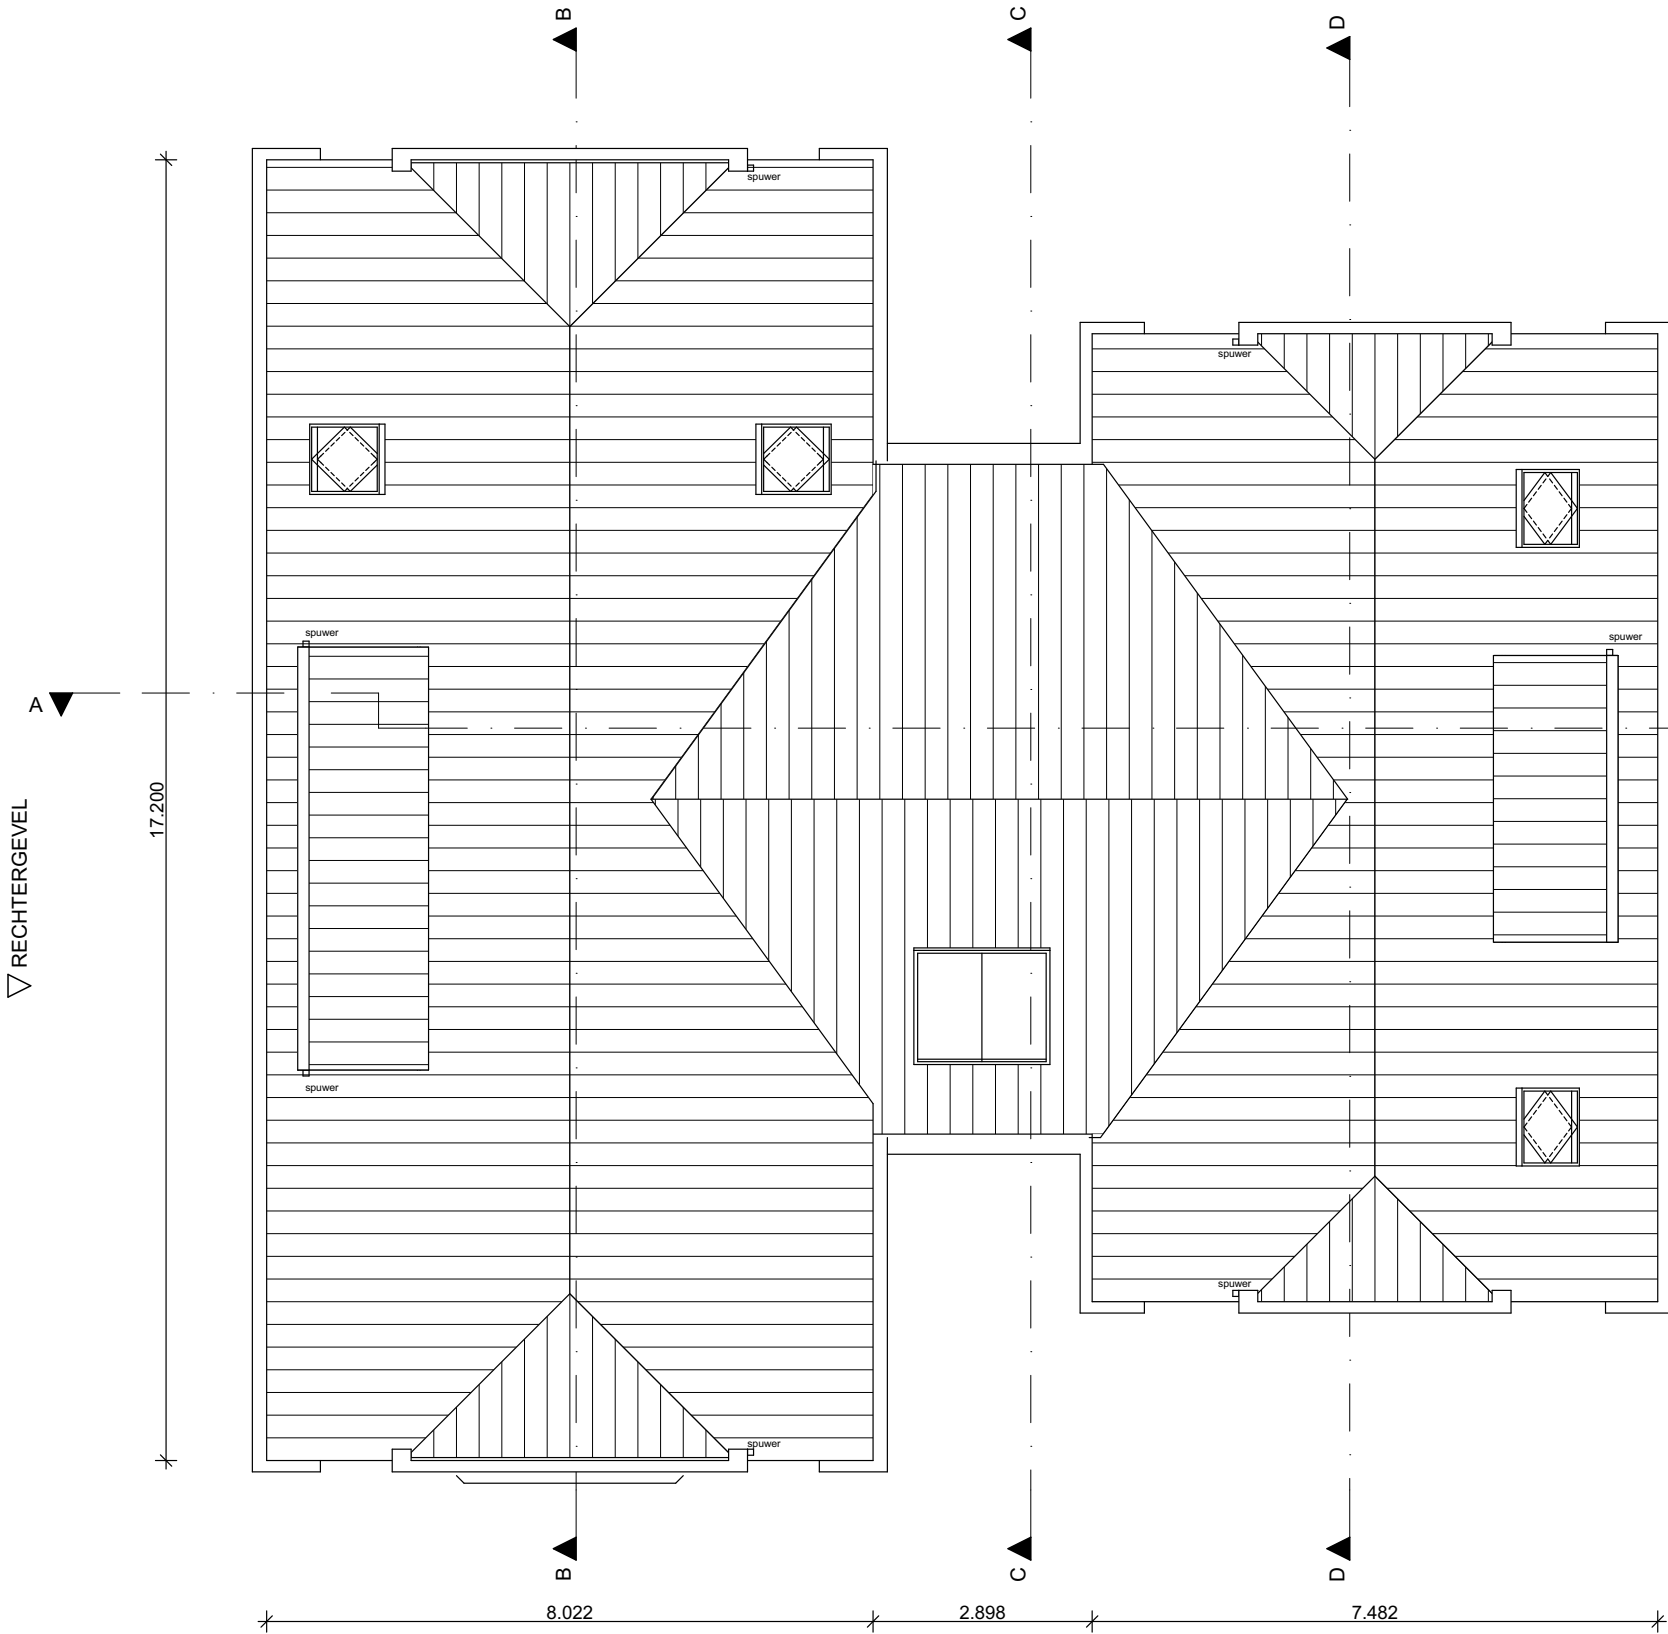

DAK




VANVELZEN ARCHITECTUUR
WWW.VANVELZENARCHITECTUUR.NL


ZOLDER en DAK
16-002_TO-004, schaal: 1:100 (A3)

WIJZIGING: B 19 juli 2016 18 april 2016

16-002 HILLEGOMMERDIJK 235, LISSERBROEK
TECHNISCH ONTWERP

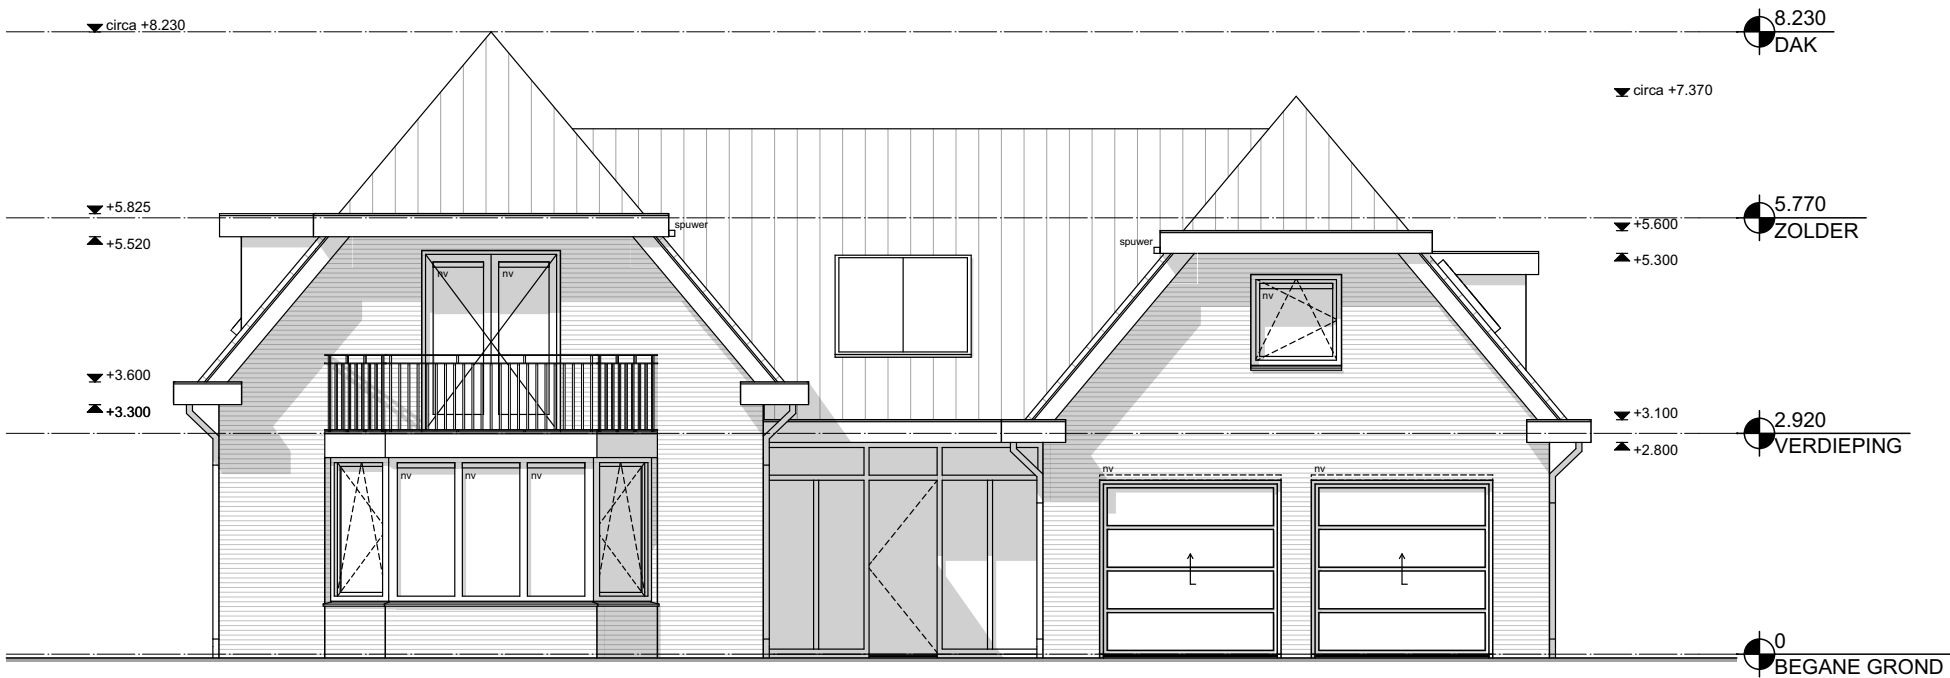

VOORGEVEL

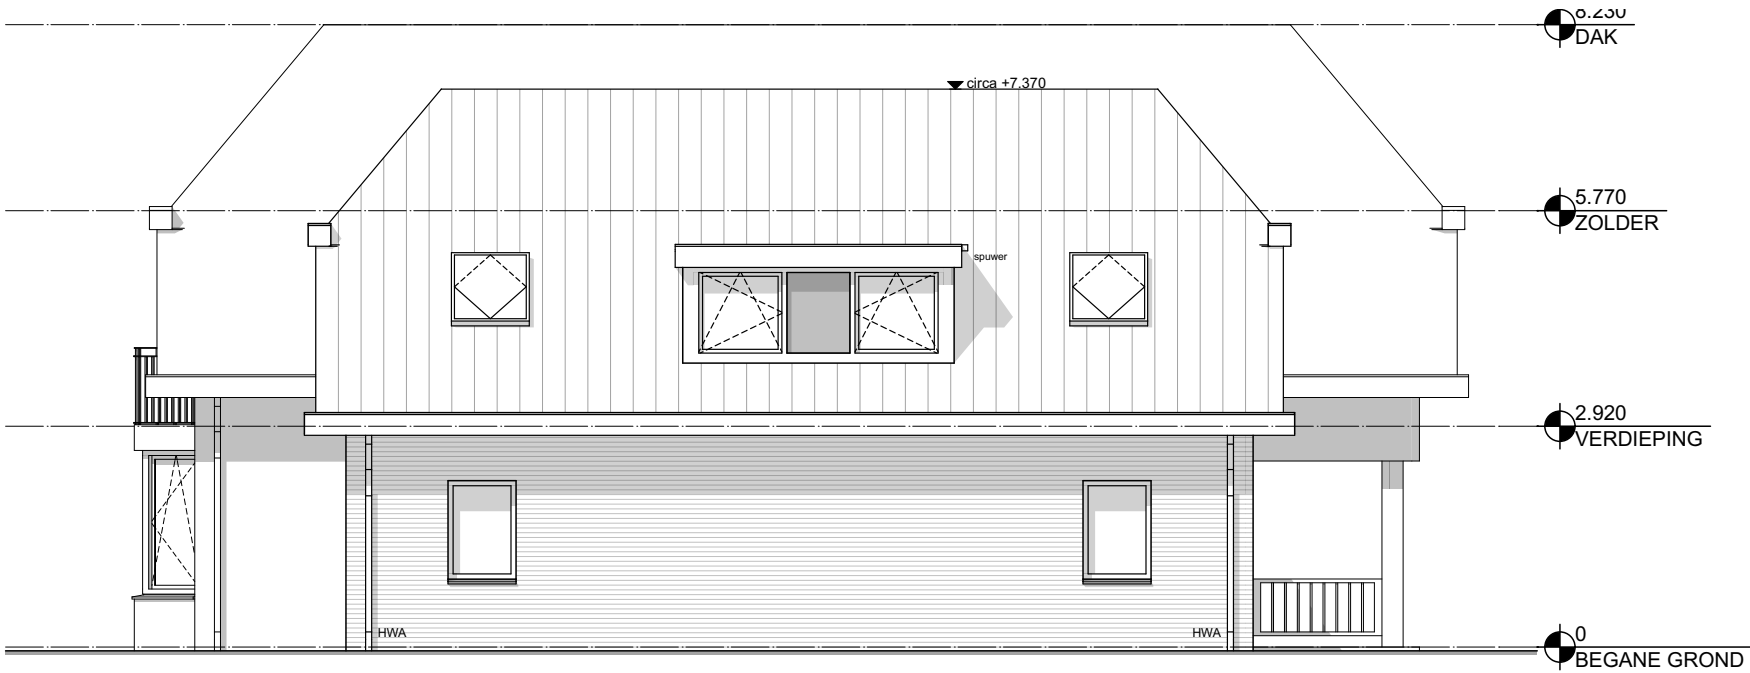

LINKERGEVEL


VOORGEVEL en LINKERGEVEL

16-002_TO-005, schaal: 1:100 (A3)


16-002 HILLEGOMMERDIJK 235, LISSERBROEK

TECHNISCH ONTWERP



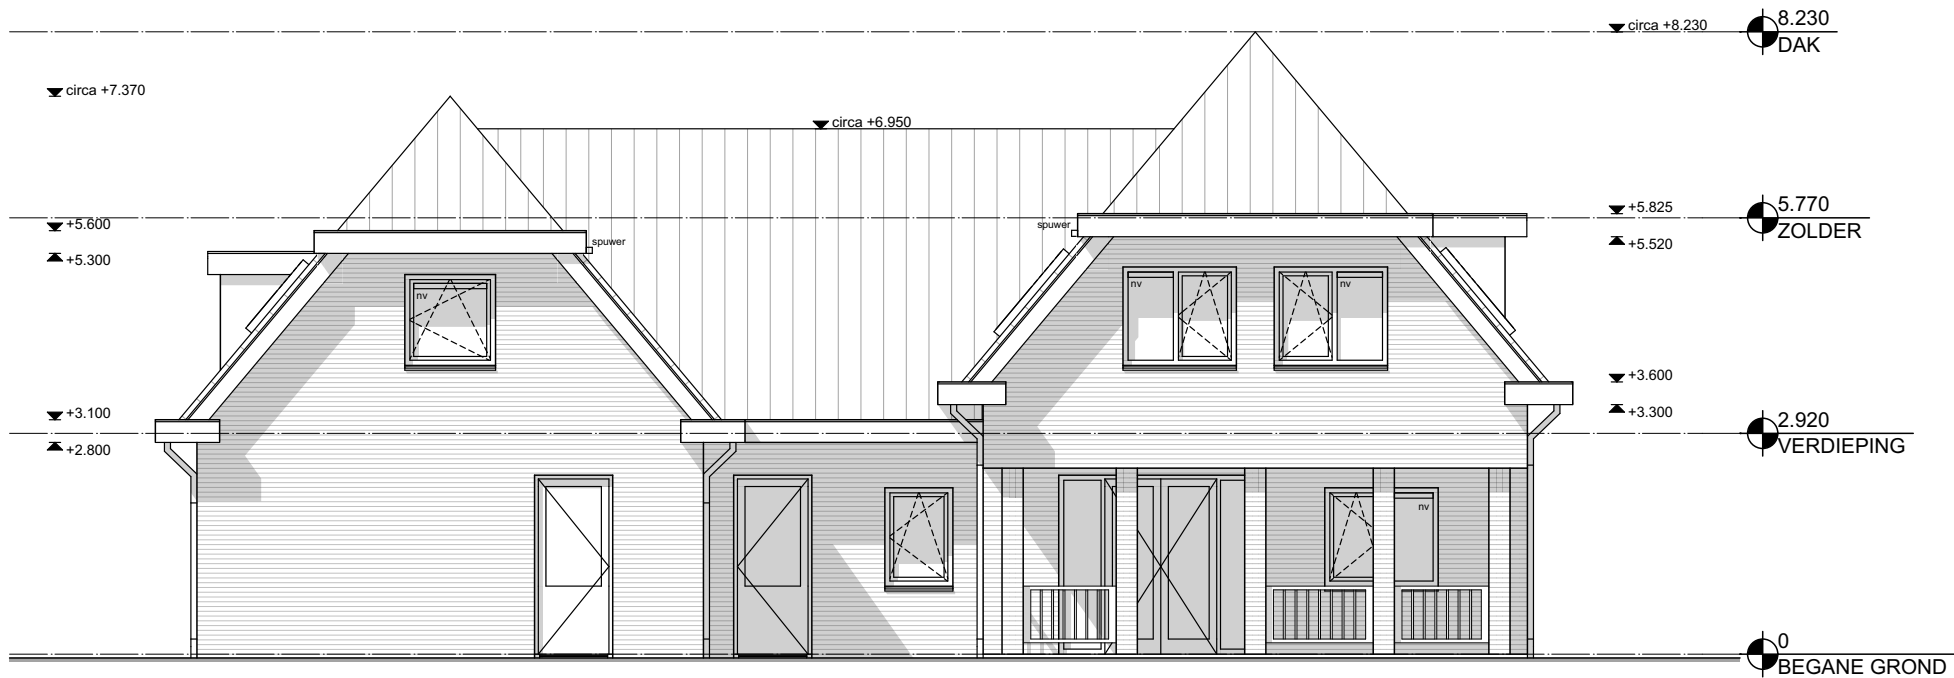

ACHTERGEVEL

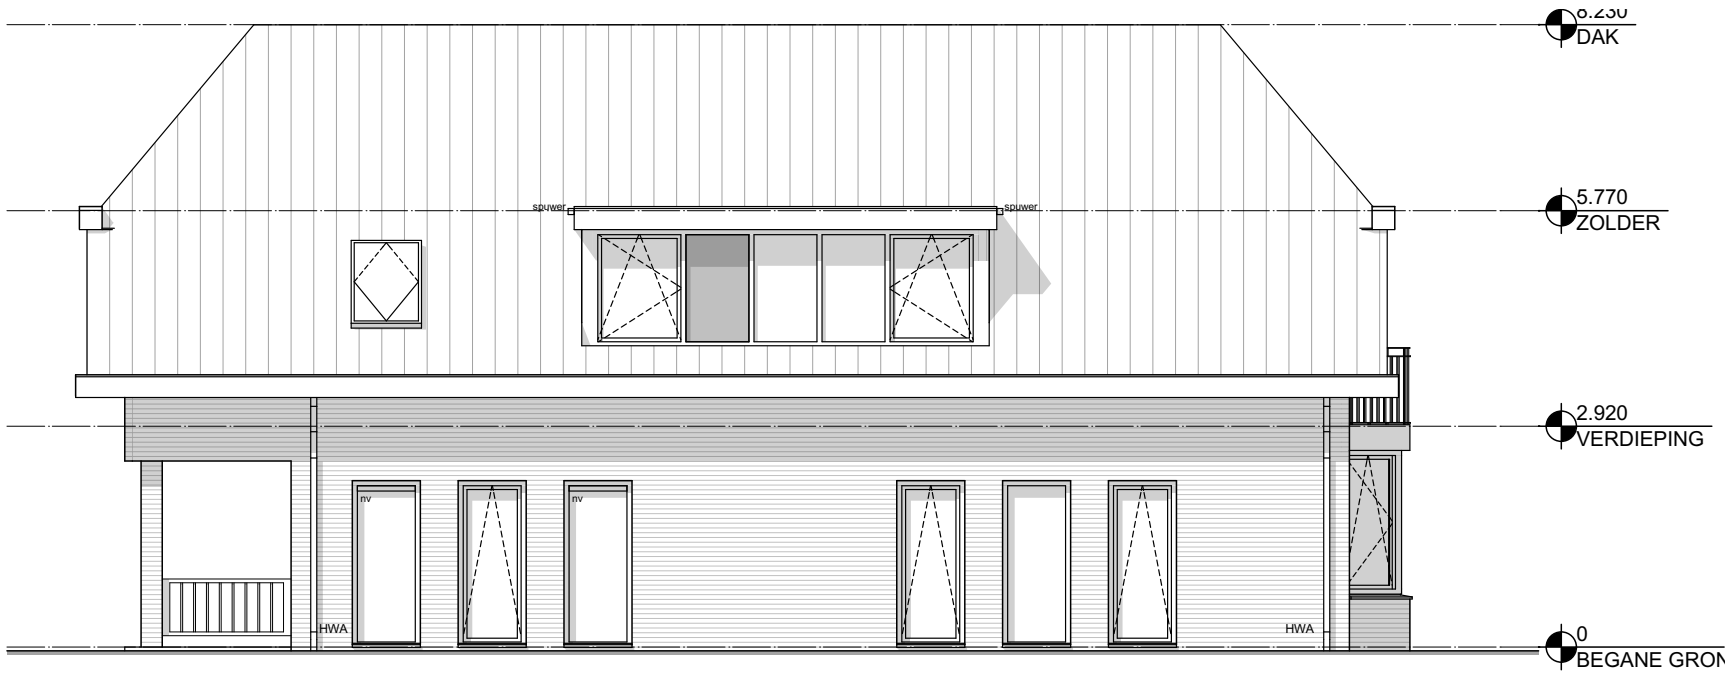

RECHTERGEVEL


ACHTERGEVEL en RECHTERGEVEL

16-002_TO-006, schaal: 1:100 (A3)


16-002 HILLEGOMMERDIJK 235, LISSERBROEK

TECHNISCH ONTWERP



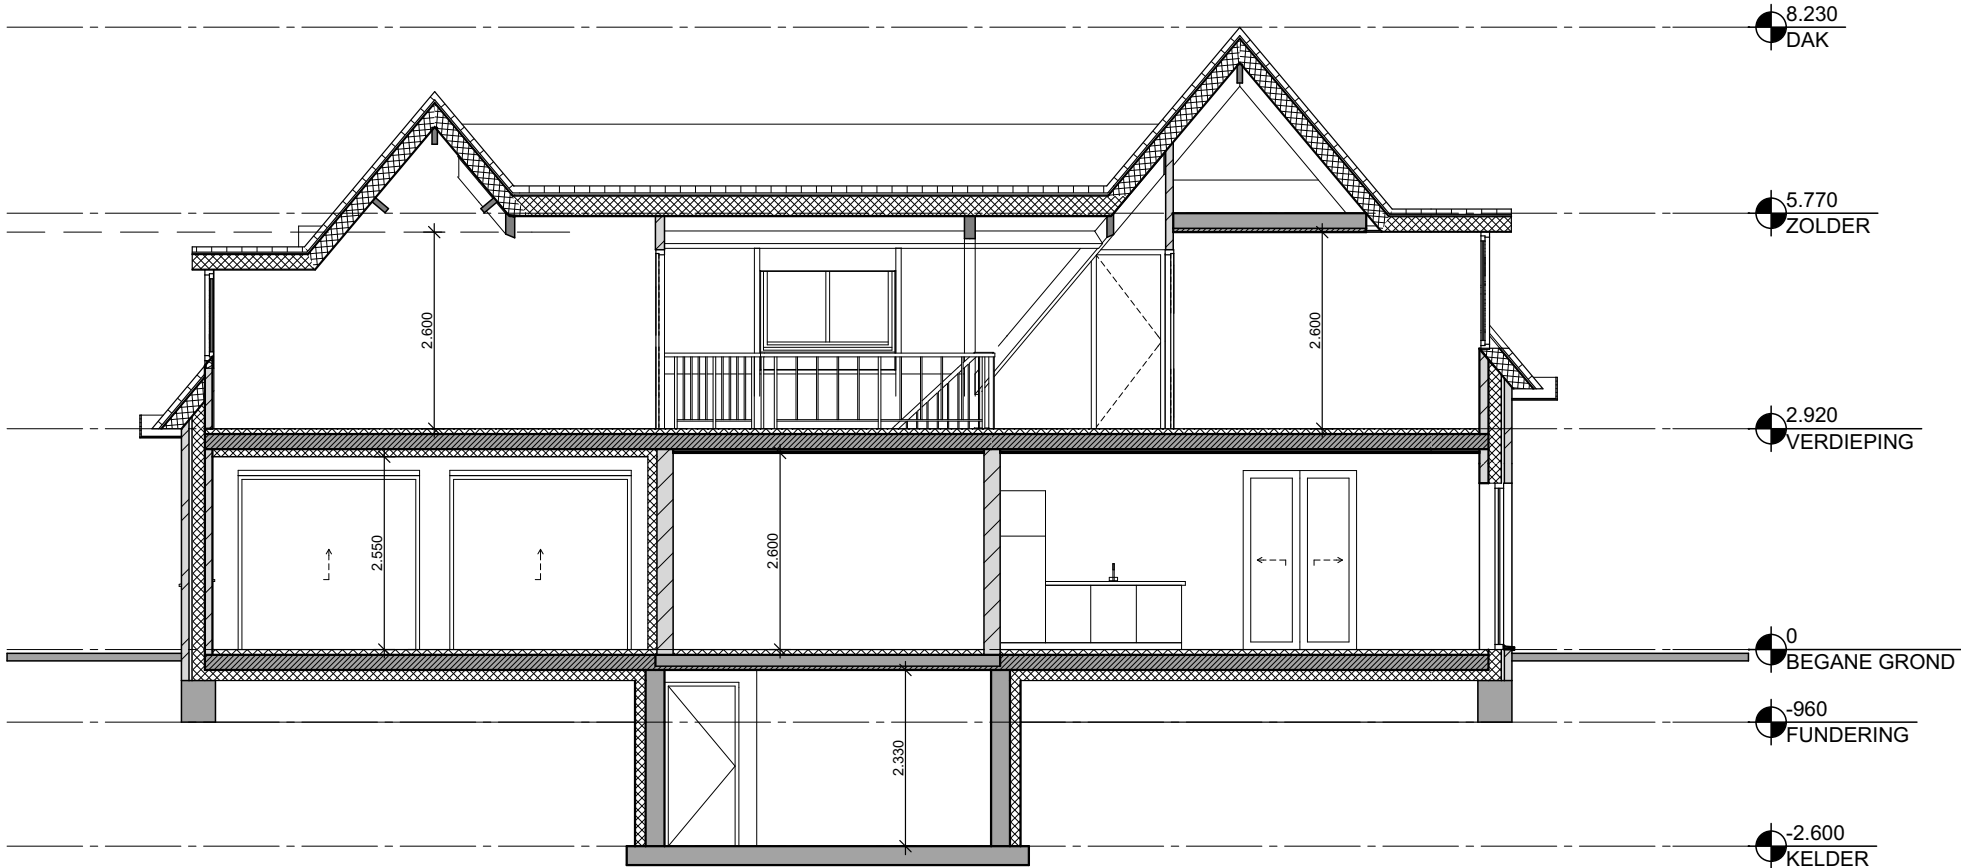

DOORSNEDE A

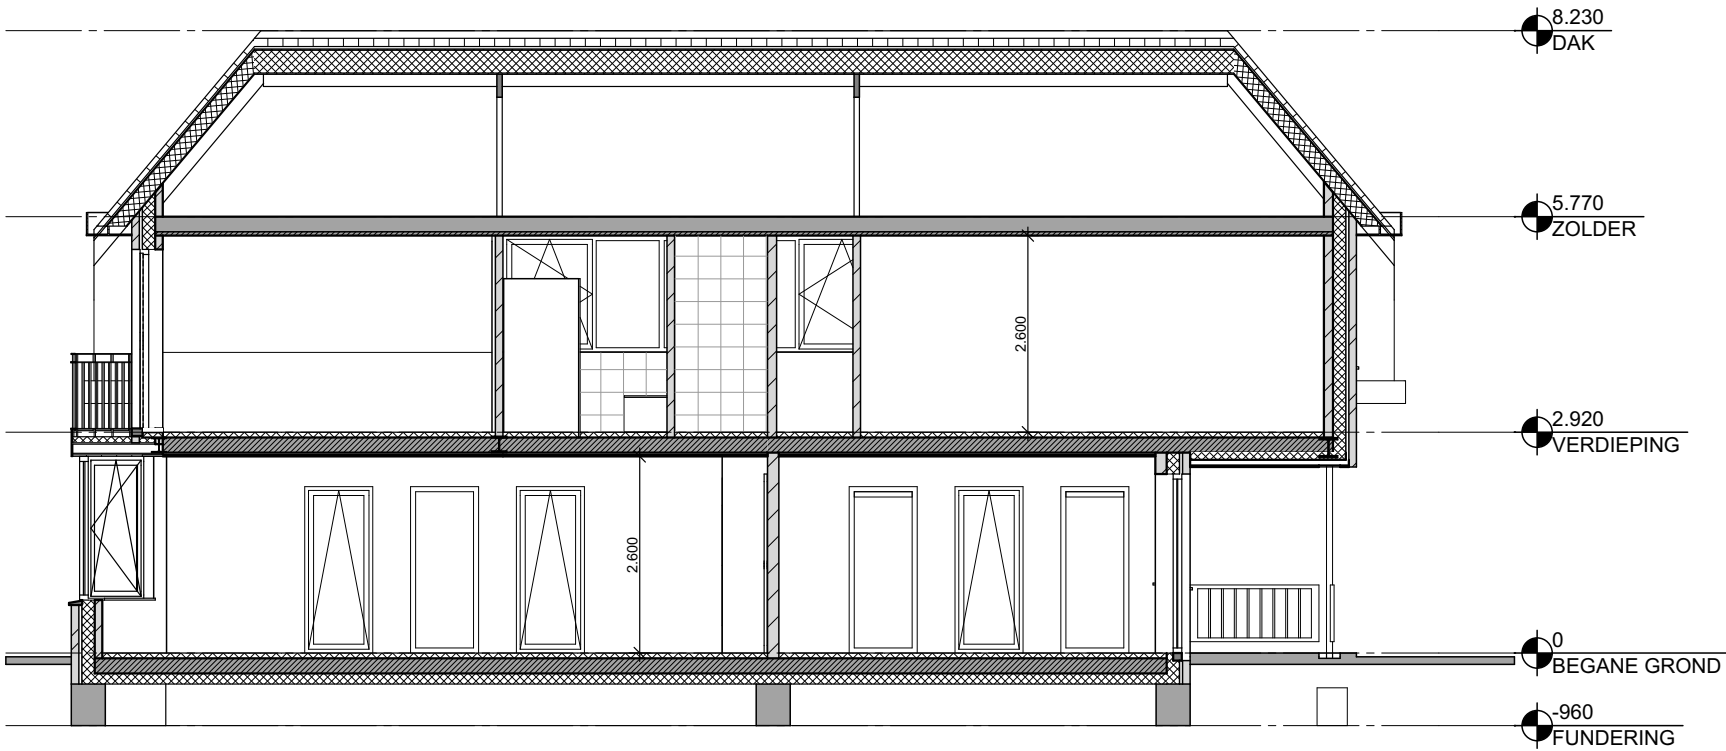

DOORSNEDE B


DOORSNEDE A en B

16-002_TO-007, schaal: 1:100 (A3)


16-002 HILLEGOMMERDIJK 235, LISSERBROEK

TECHNISCH ONTWERP



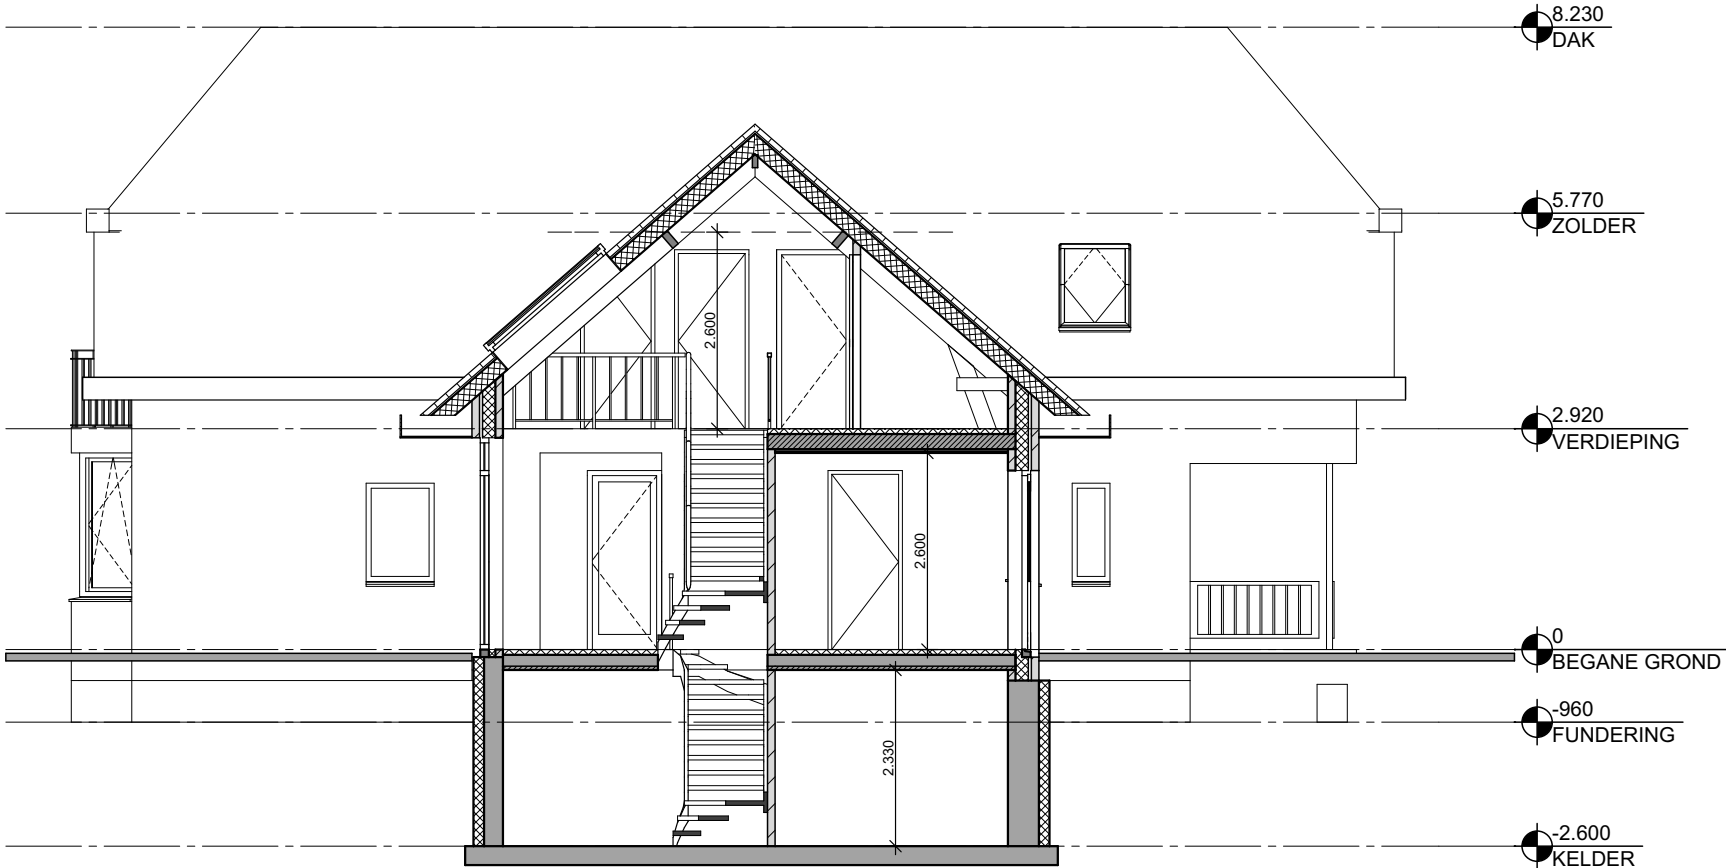

DOORSNEDE C

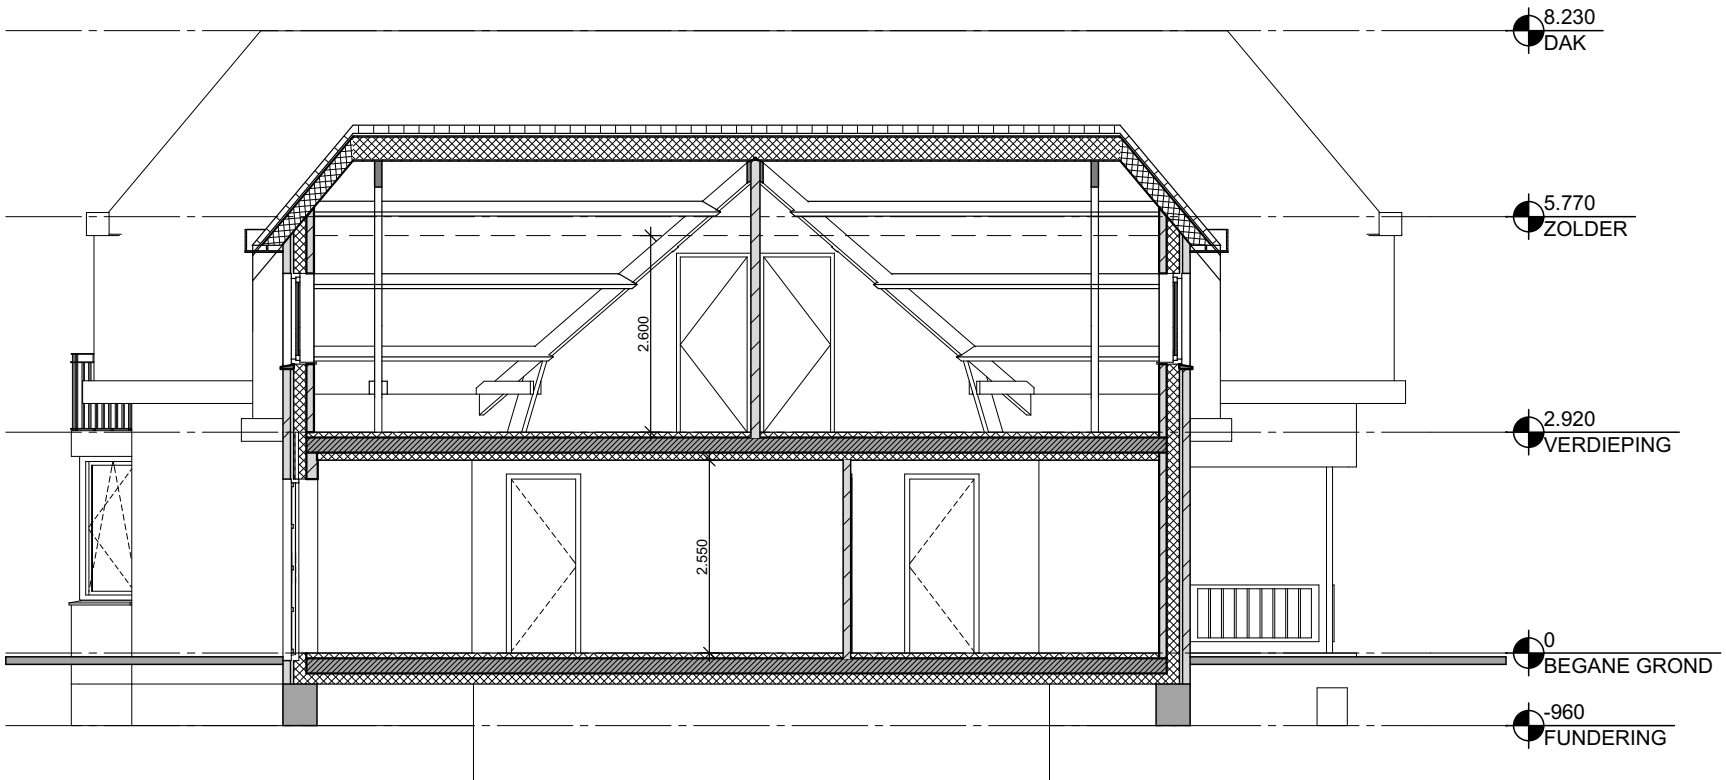

DOORSNEDE D


DOORSNEDE C en D

16-002_TO-008, schaal: 1:100 (A3)

16-002 HILLEGOMMERDIJK 235, LISSERBROEK

TECHNISCH ONTWERP




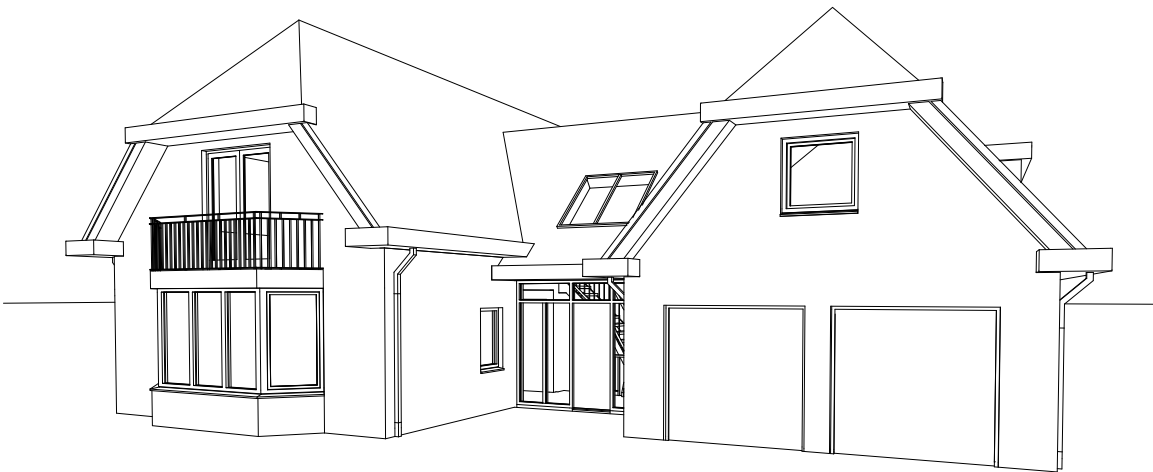

VOORGEVEL



ACHTERGEVEL

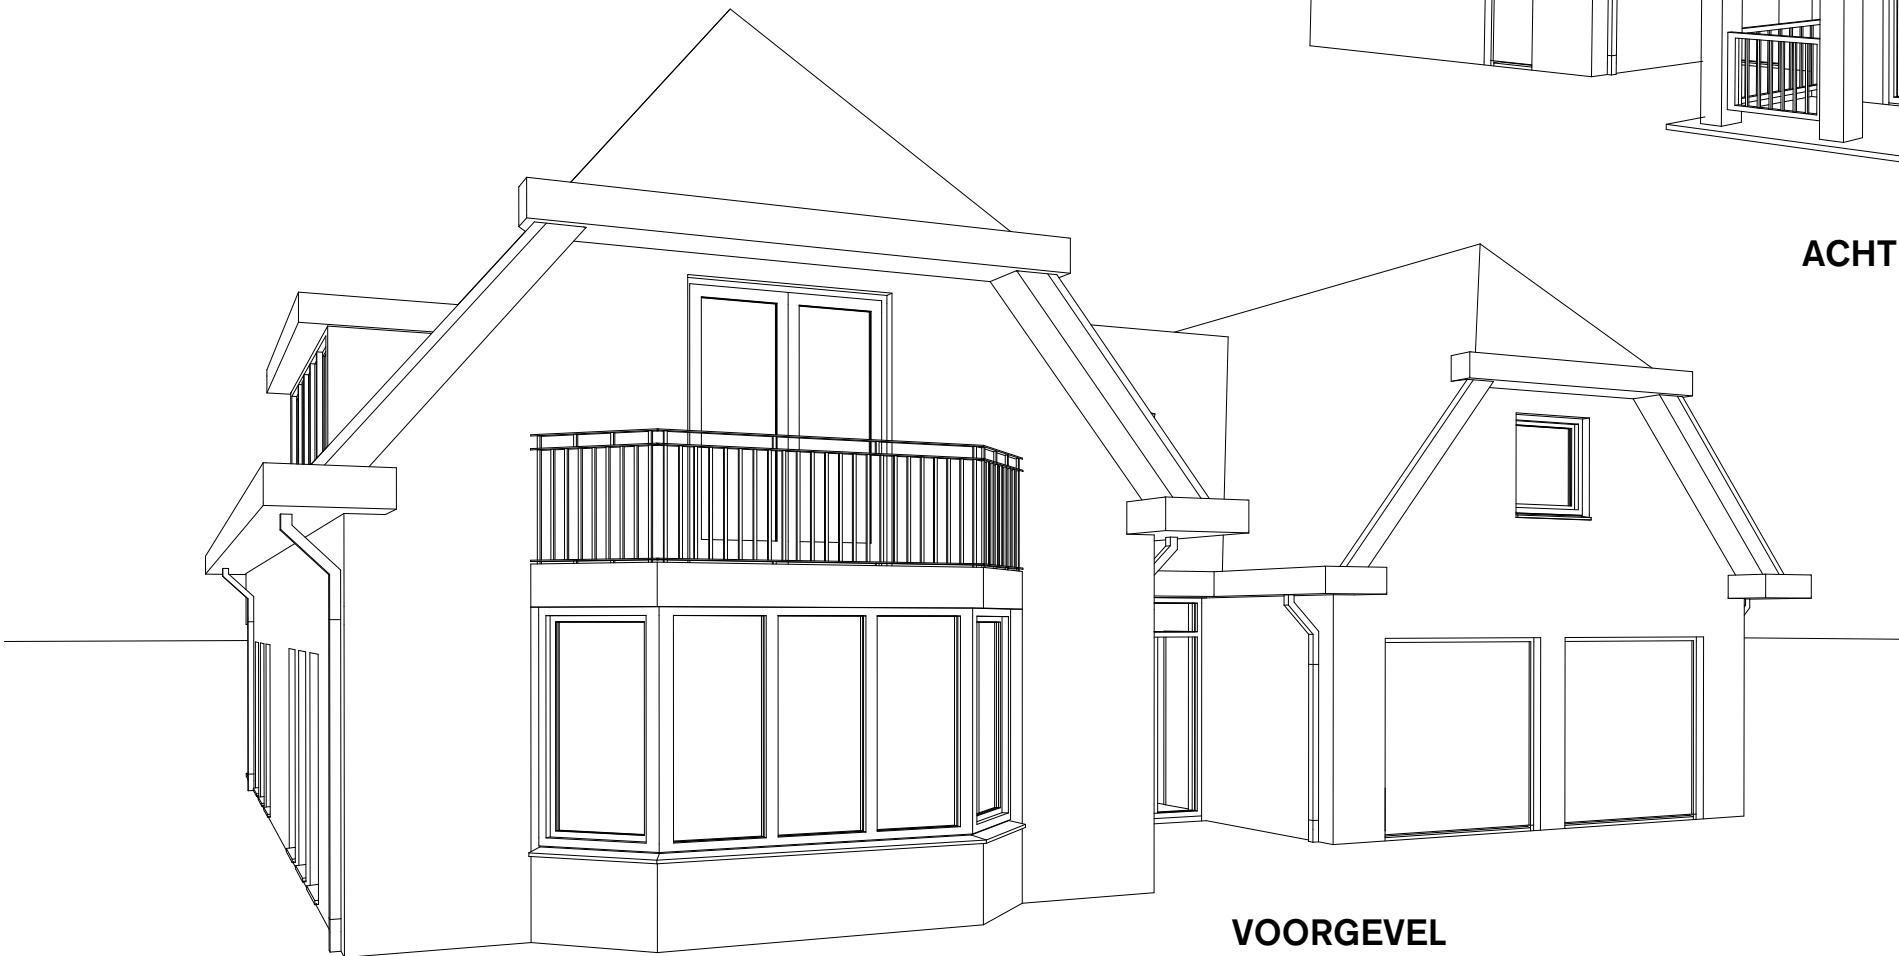

VOORGEVEL



ACHTERGEVEL




PERSPECTIEF


16-002_TO-009, schaal: (A3)

16-002 HILLEGOMMERDIJK 235, LISSERBROEK

TECHNISCH ONTWERP

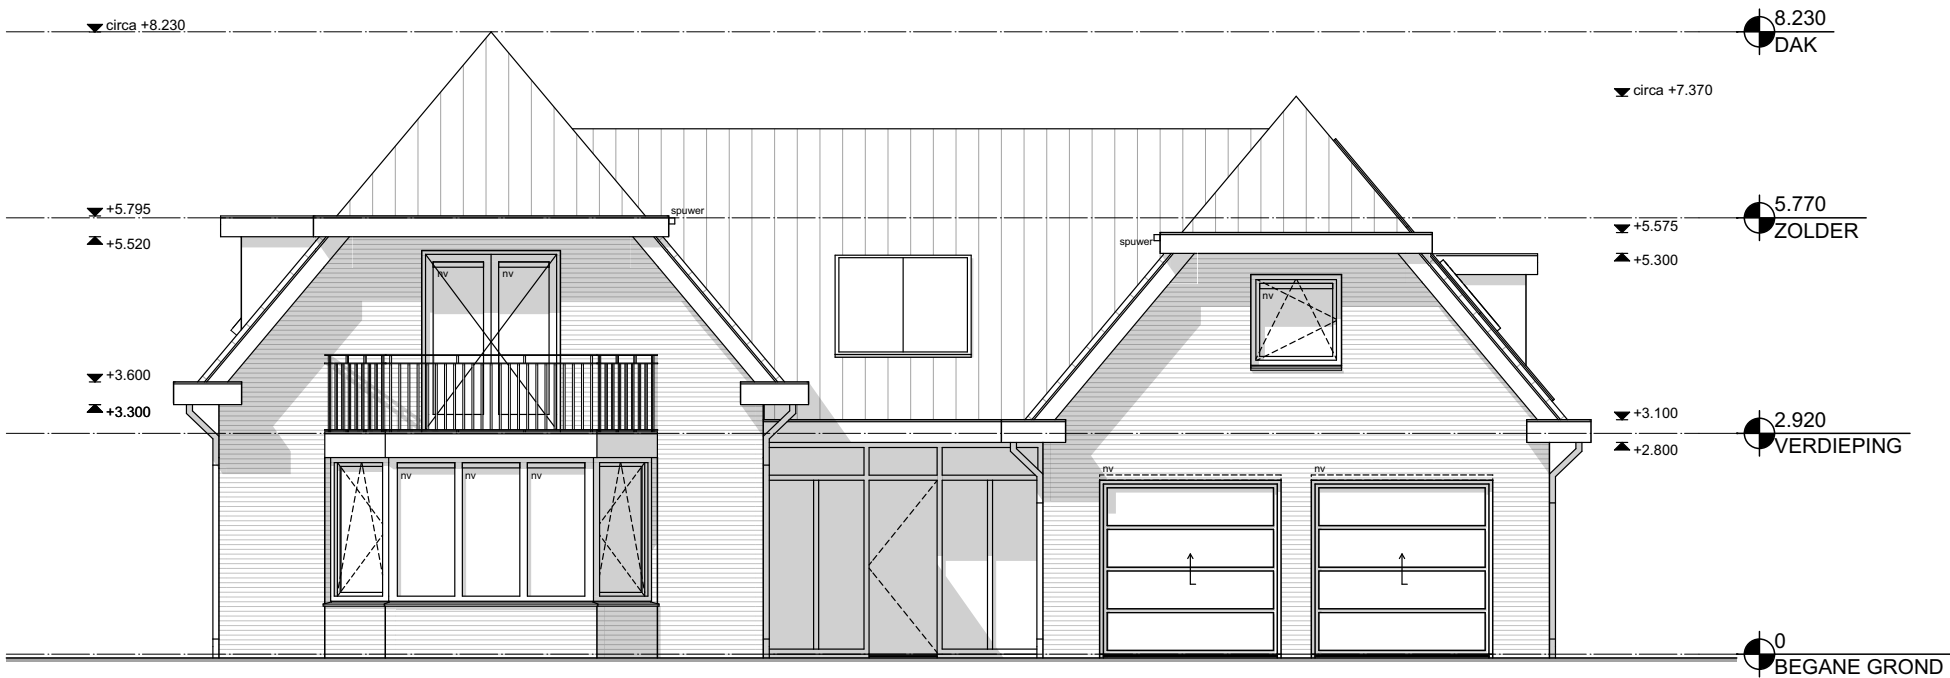

VOORGEVEL

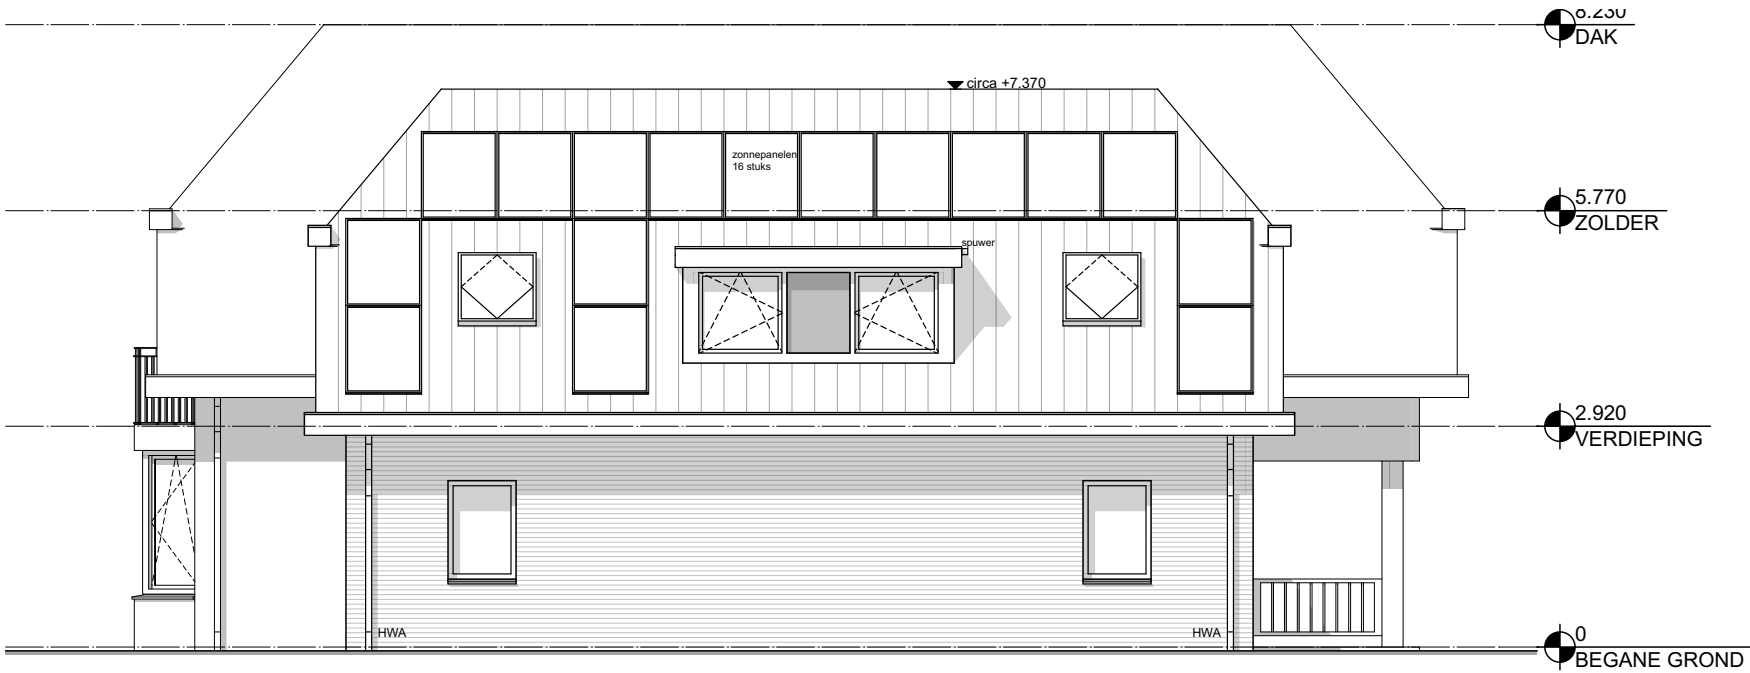

LINKERGEVEL

VOORGEVEL en LINKERGEVEL

16-002_TO-005, schaal: 1:100 (A3)

16-002 HILLEGOMMERDIJK 235, LISSERBROEK

TECHNISCH ONTWERP

