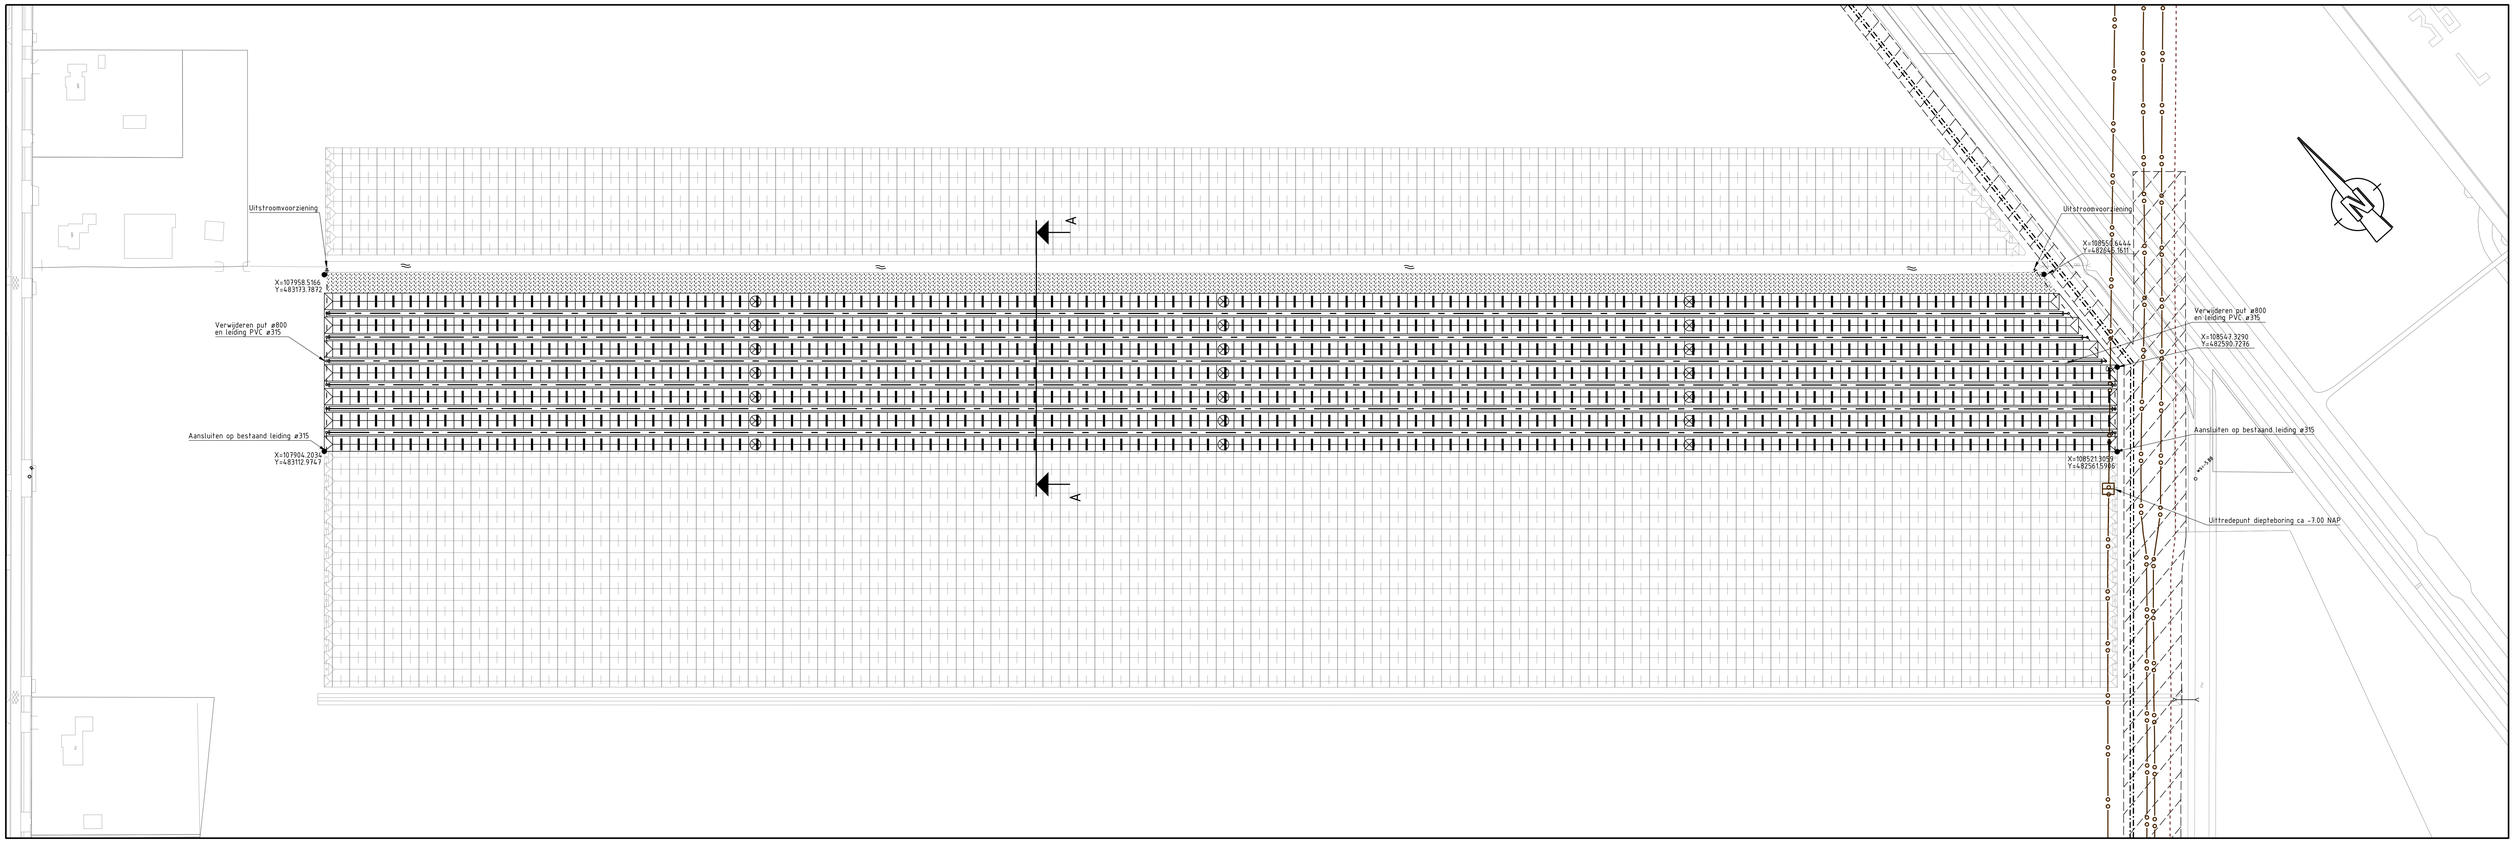

Bovenaanzicht

Schaal 1:1000

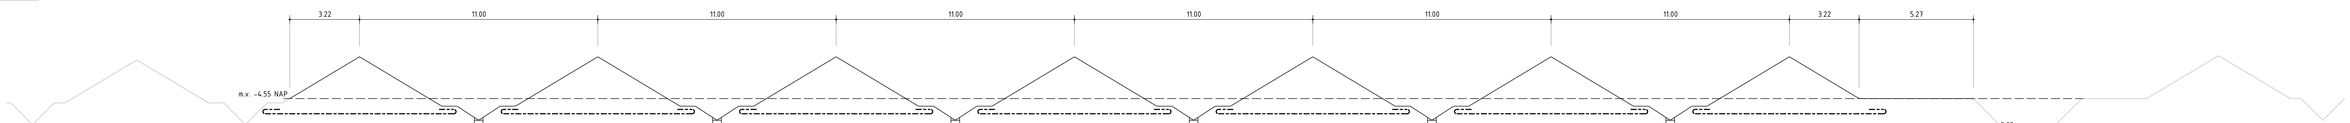

Doorsnede A-A

Schaal 1:100

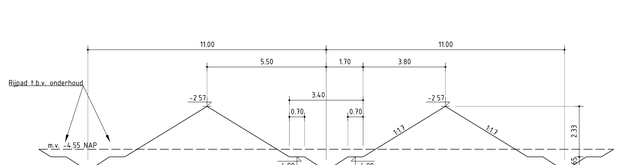

Ribbenprofiel

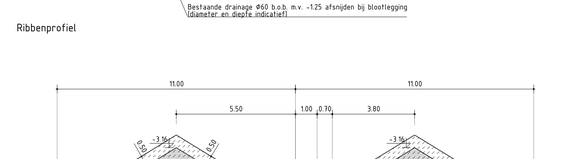

Ontgraven / aanvullen

Geotextiel

Principeprofiel

Schaal 1:100

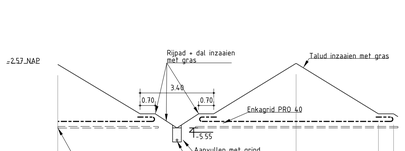

Principeprofiel: ribbenstructuur van gras

Schaal 1:100

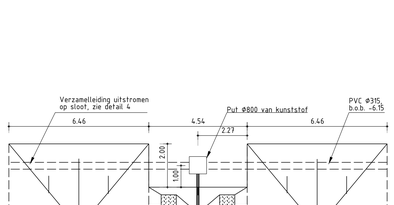

Uiteinde ribben met ruimte voor plaatsing put ø800

Uiteinde ribbenstructuur

Schaal 1:100

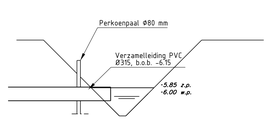

Uitstroompunt verzamelleiding

Schaal 1:50

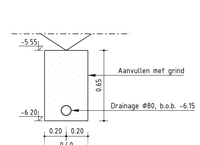

Detail grindkoffer

Schaal 1:20

Verklaring

- Bestaande situatie
- Ontgraven grond
- Aanvullen grond
- Aanvullen drainagekoffer
- Enkagrid PRO 40
- K&L strook, niet betreden met zwaar materieel
- CO2 leiding
- Gasunie gasleiding 36"
- Persleiding Hoogheemraadschap Rijnland GVK ø700
- Zakbaken

0 1.250mm 2.500mm
SCHAAL 1:50

0 2.500mm 5.000mm
SCHAAL 1:100

0m 25m 50m
SCHAAL 1:1000

Opmerkingen
Afstanden in meters
Hoogtematen in meters t.o.v. N.A.P.
Materiaalmaten in millimeters

SCHIPHOL N.V.
REDUCTIE GRONDGELUID POLDERBAAN

Bestektekening
LSO fase 3
Overzicht en profielen

G	
F	
E	
D	
C	
B	
A DOPJ	11-09-2015
Wijzigingen	

Witteveen + Bos
Postbus 19205
1100 AE Amsterdam
Telefoon 020 312 55 55
Telefax 057 069 73 44

Getekend	J.A. Döpp
Gecontroleerd	ing. J. Coopman
Goedgekeurd	ir. N.J. Monster
Datum	17-08-2015
Schaal	1:1000/100/50
	SPL133.5.3002
Formaat	A0

LAS Ontw. S:\Projecten\SPL133\SPL133.5\SPL133.5.3002.pen(dd-mm-jjjj).dwg