



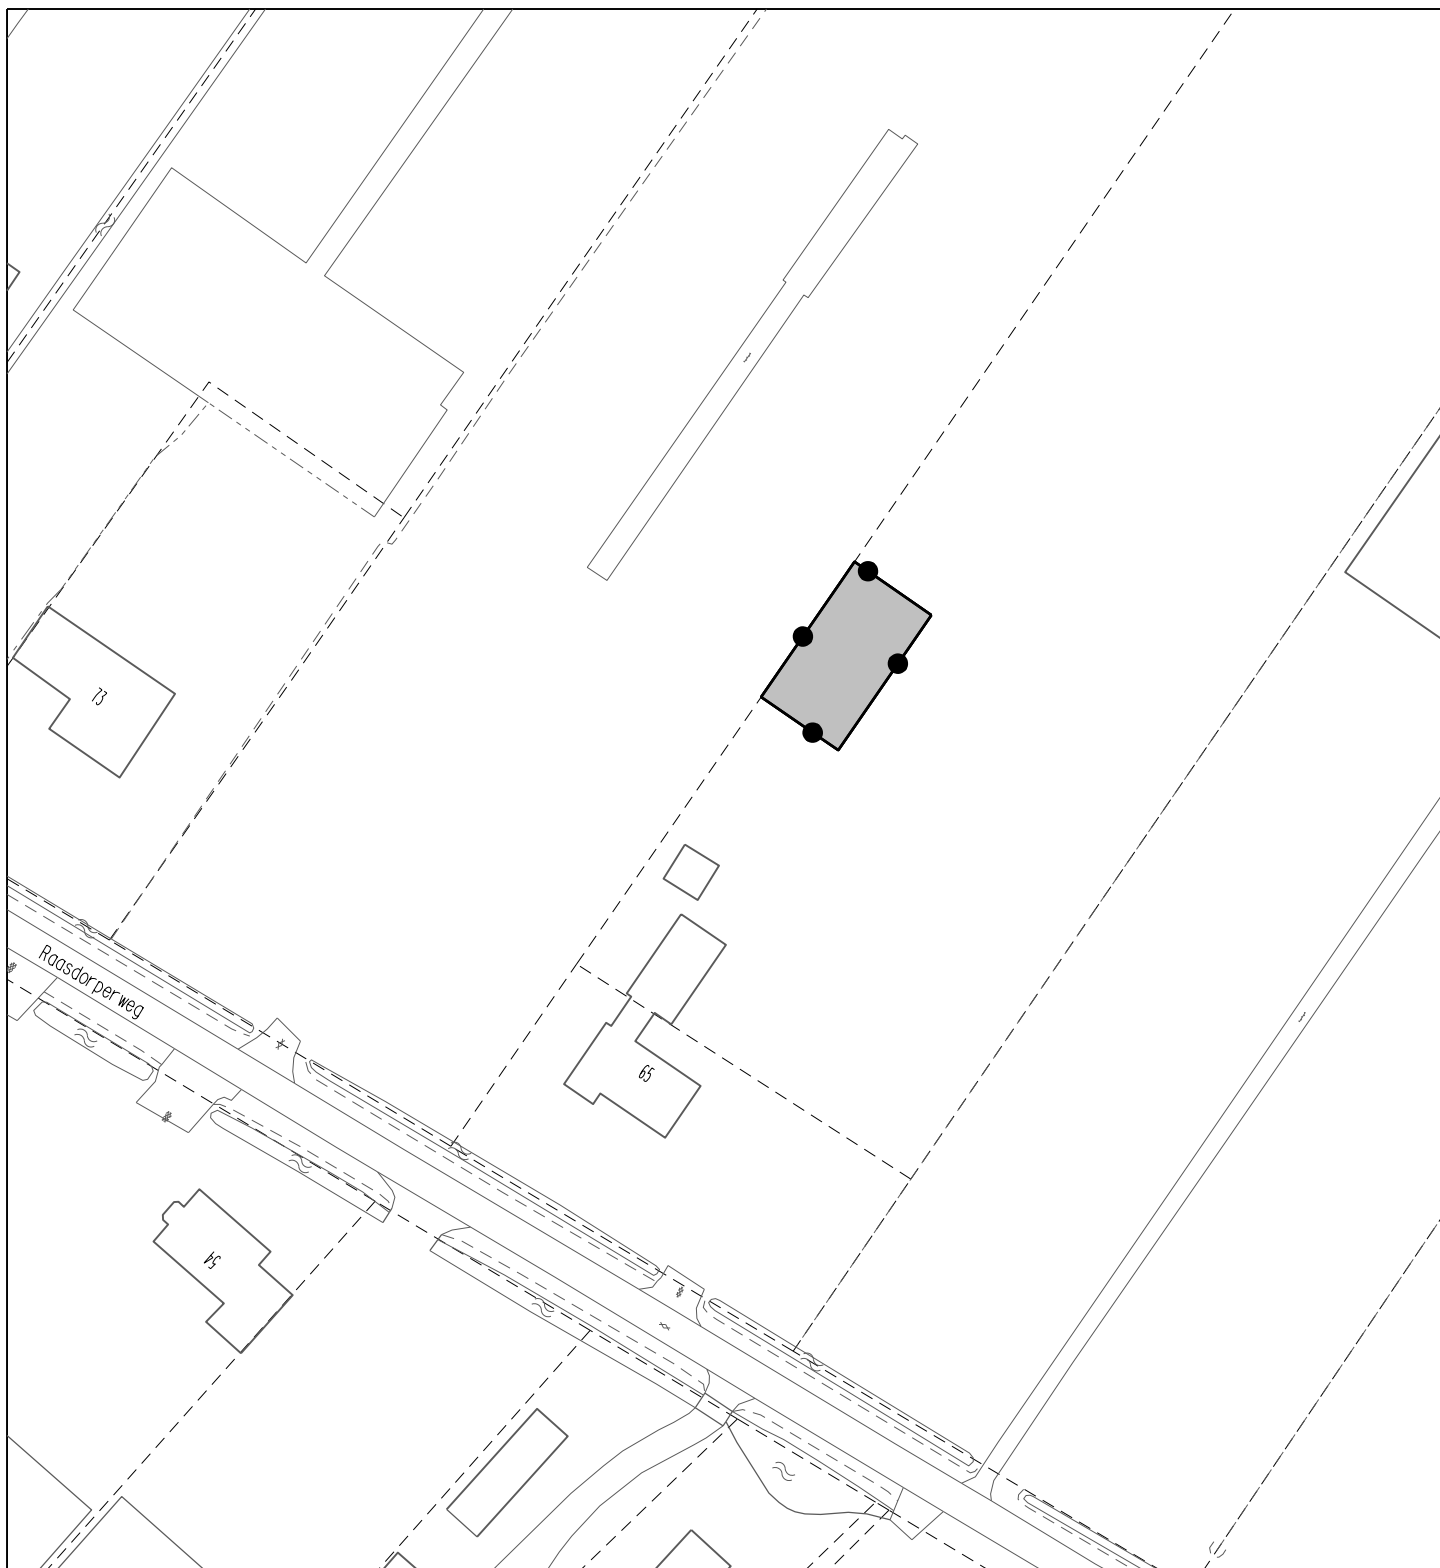

omgevingsvergunning
Lijnden Raasdorperweg 65
verbeelding

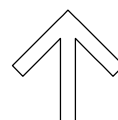


IDN:	NL.IMRO.0394.OGVlynraasdorpw065-B001
status:	ontwerp
datum:	03-03-2015
schaal:	1:1000
papierformaat:	A4 (210x297 mm)
blad:	1 van 1



gemeente
Haarlemmermeer

Raadhuisplein 1
postbus 250
2130 AG Hoofddorp T: 0900 1852

www.haarlemmermeer.nl
info@haarlemmermeer.nl

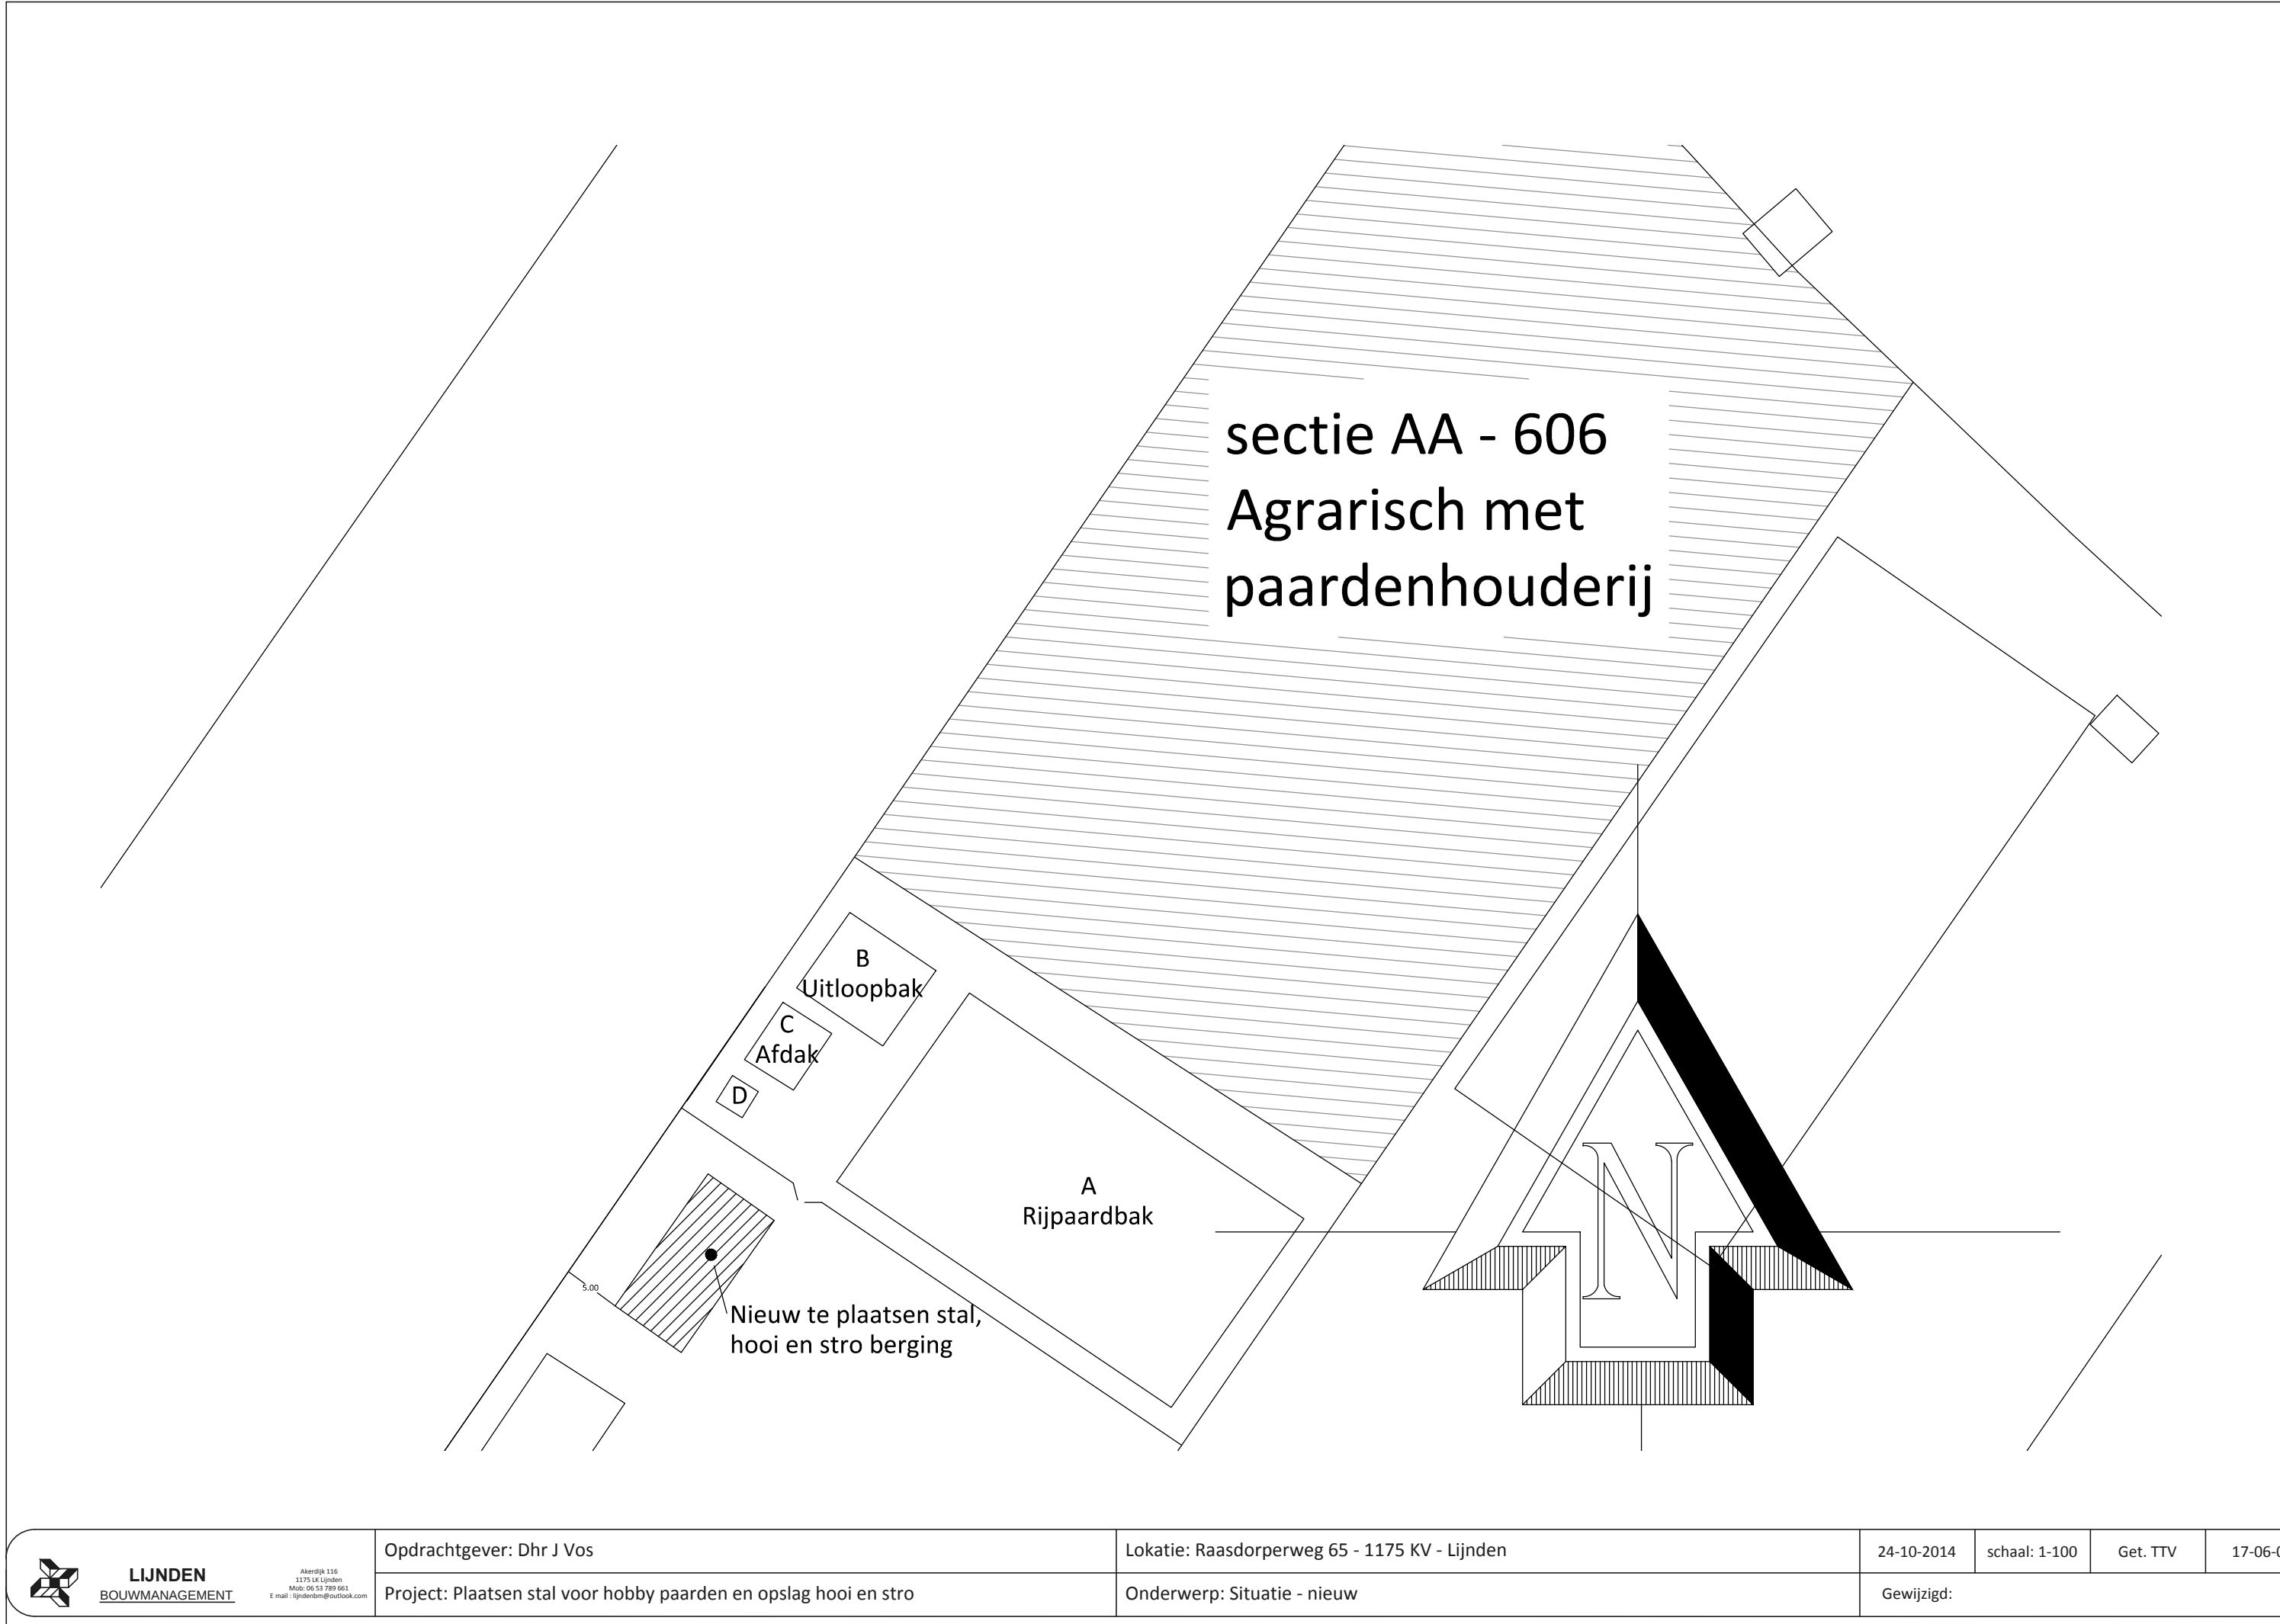

LIJNDEN
BOUWMANAGEMENT

Akerdijk 116
1175 LX Lijnden
Mob: 06 53 789 166
E-mail: lijndenbm@outlook.com

Opdrachtgever: Dhr J Vos

Project: Plaatsen stal voor hobby paarden en opslag hooi en stro

Lokatie: Raasdorperweg 65 - 1175 KV - Lijnden

Onderwerp: Situatie - nieuw


24-10-2014

schaal: 1-100


Get. TTV

17-06-14


Gewijzigd:

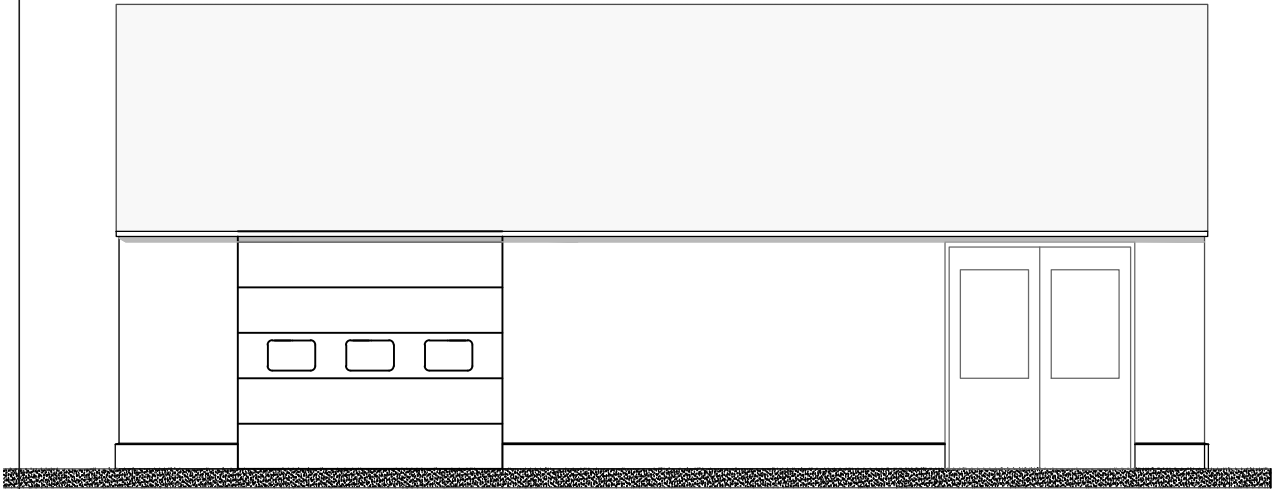

Zuid - Oostgevel

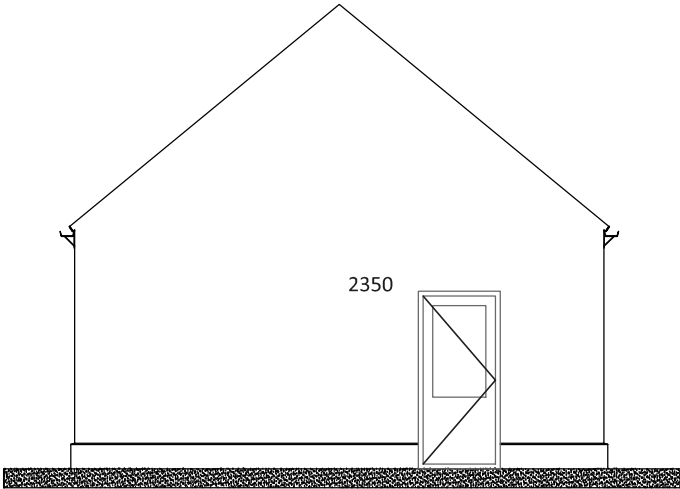

Zuid -Westgevel

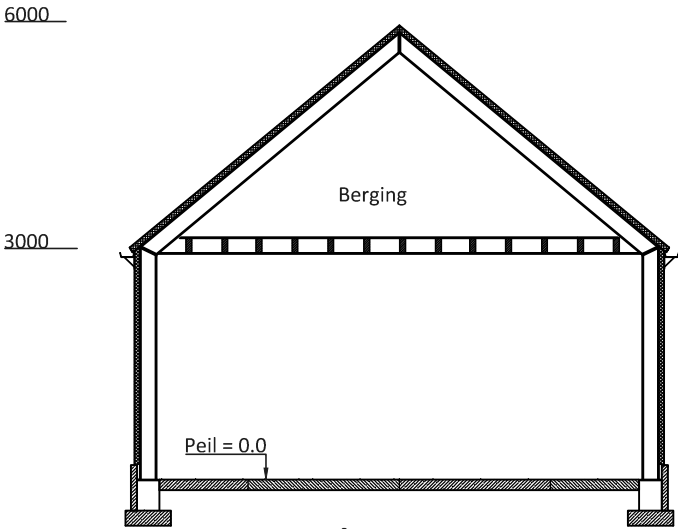


Doorsnede


Materiaalstaat:

Onderdeel	Materiaal	Kleur
Gevel	Damwandpl	Groen
Plint	Betonelement	Naturel - grijs
Dakplaat	Staal	Donker grijs
Kozijnen	Hardhout	Crème wit
Ramen	Hardhout	Donker groen
Overheaddeur	Staal	Grijs
Goten	PVC	Grijs
Zetstukken	Staal	Als materiaal

Algemene informatie:	
Vloer	Stelconplaten
Bergingsvloer	: houtenbalklaag voor zolderverd.
Dak	: Staalplaat geïsoleerd 70 m/m
Binnendeuren:	NVT
Beglazing:	Veigheidsglas
Elektrische instal.	Elektra conform NEN 1010 - 1010a
Gasinstallatie:	NVT
Inbraakwerendheid:	Deuren en ramen en kozijnen in de uitwendige scheidingsconstructie zijn conform NEN 5096 en voldoen aan weerstandsklasse 2 inbraakwerendheid Volgens NEN 2768 en ventilatie 2 dm³/s Een niet ioniserende rookmelder op het lichtnet conform NEN 2555 Gevelroosters in top van de zijgevels - 2 x 0.1 m²
Meterkast:	NVT
Rookmelders:	Drinkwater installatie conform NEN 1006
Ventilatie:	
Verwarming:	
Waterinstallatie:	

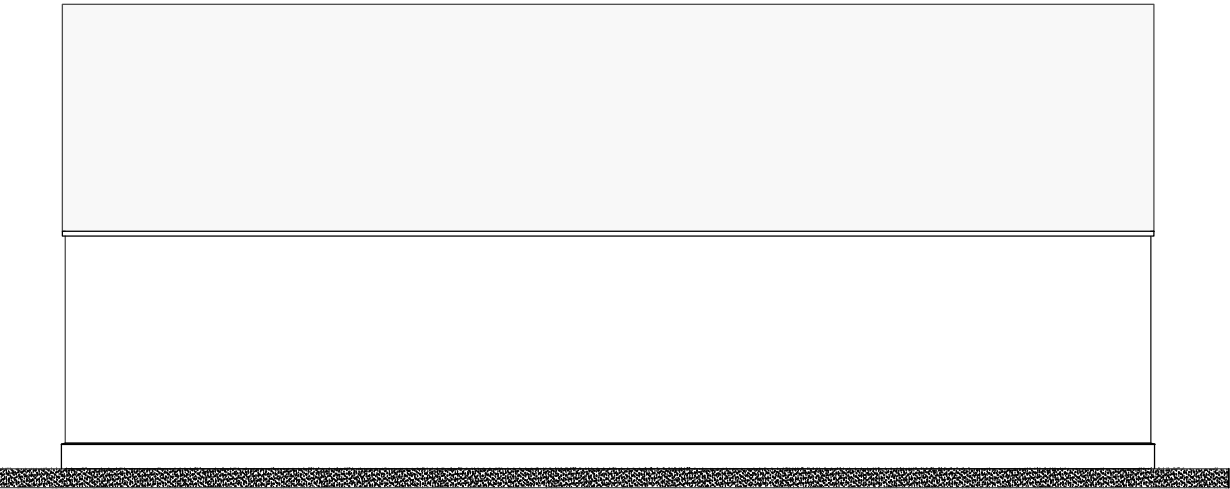

Noord - Westgevel

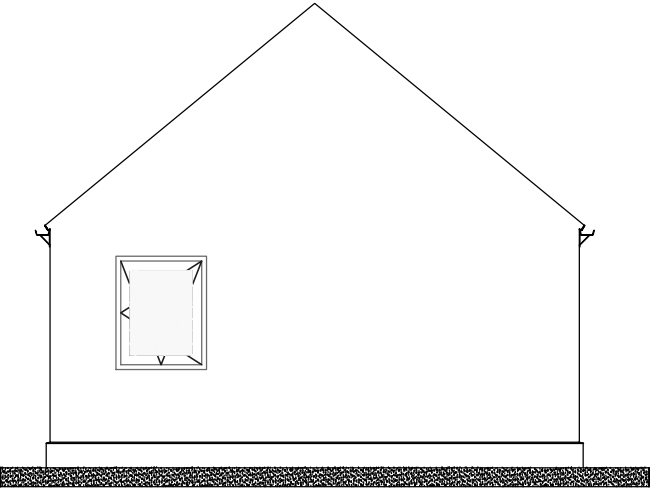

Noord - Oostgevel