


Rd-coördinaten	
hoekpunt	x/y
A	111467.522/ 485704.172
B	111497.767/ 485683.883
C	111466.337/ 485637.029
D	111454.777/ 485644.783
E	111459.233/ 485651.427
F	111440.548/ 485663.961

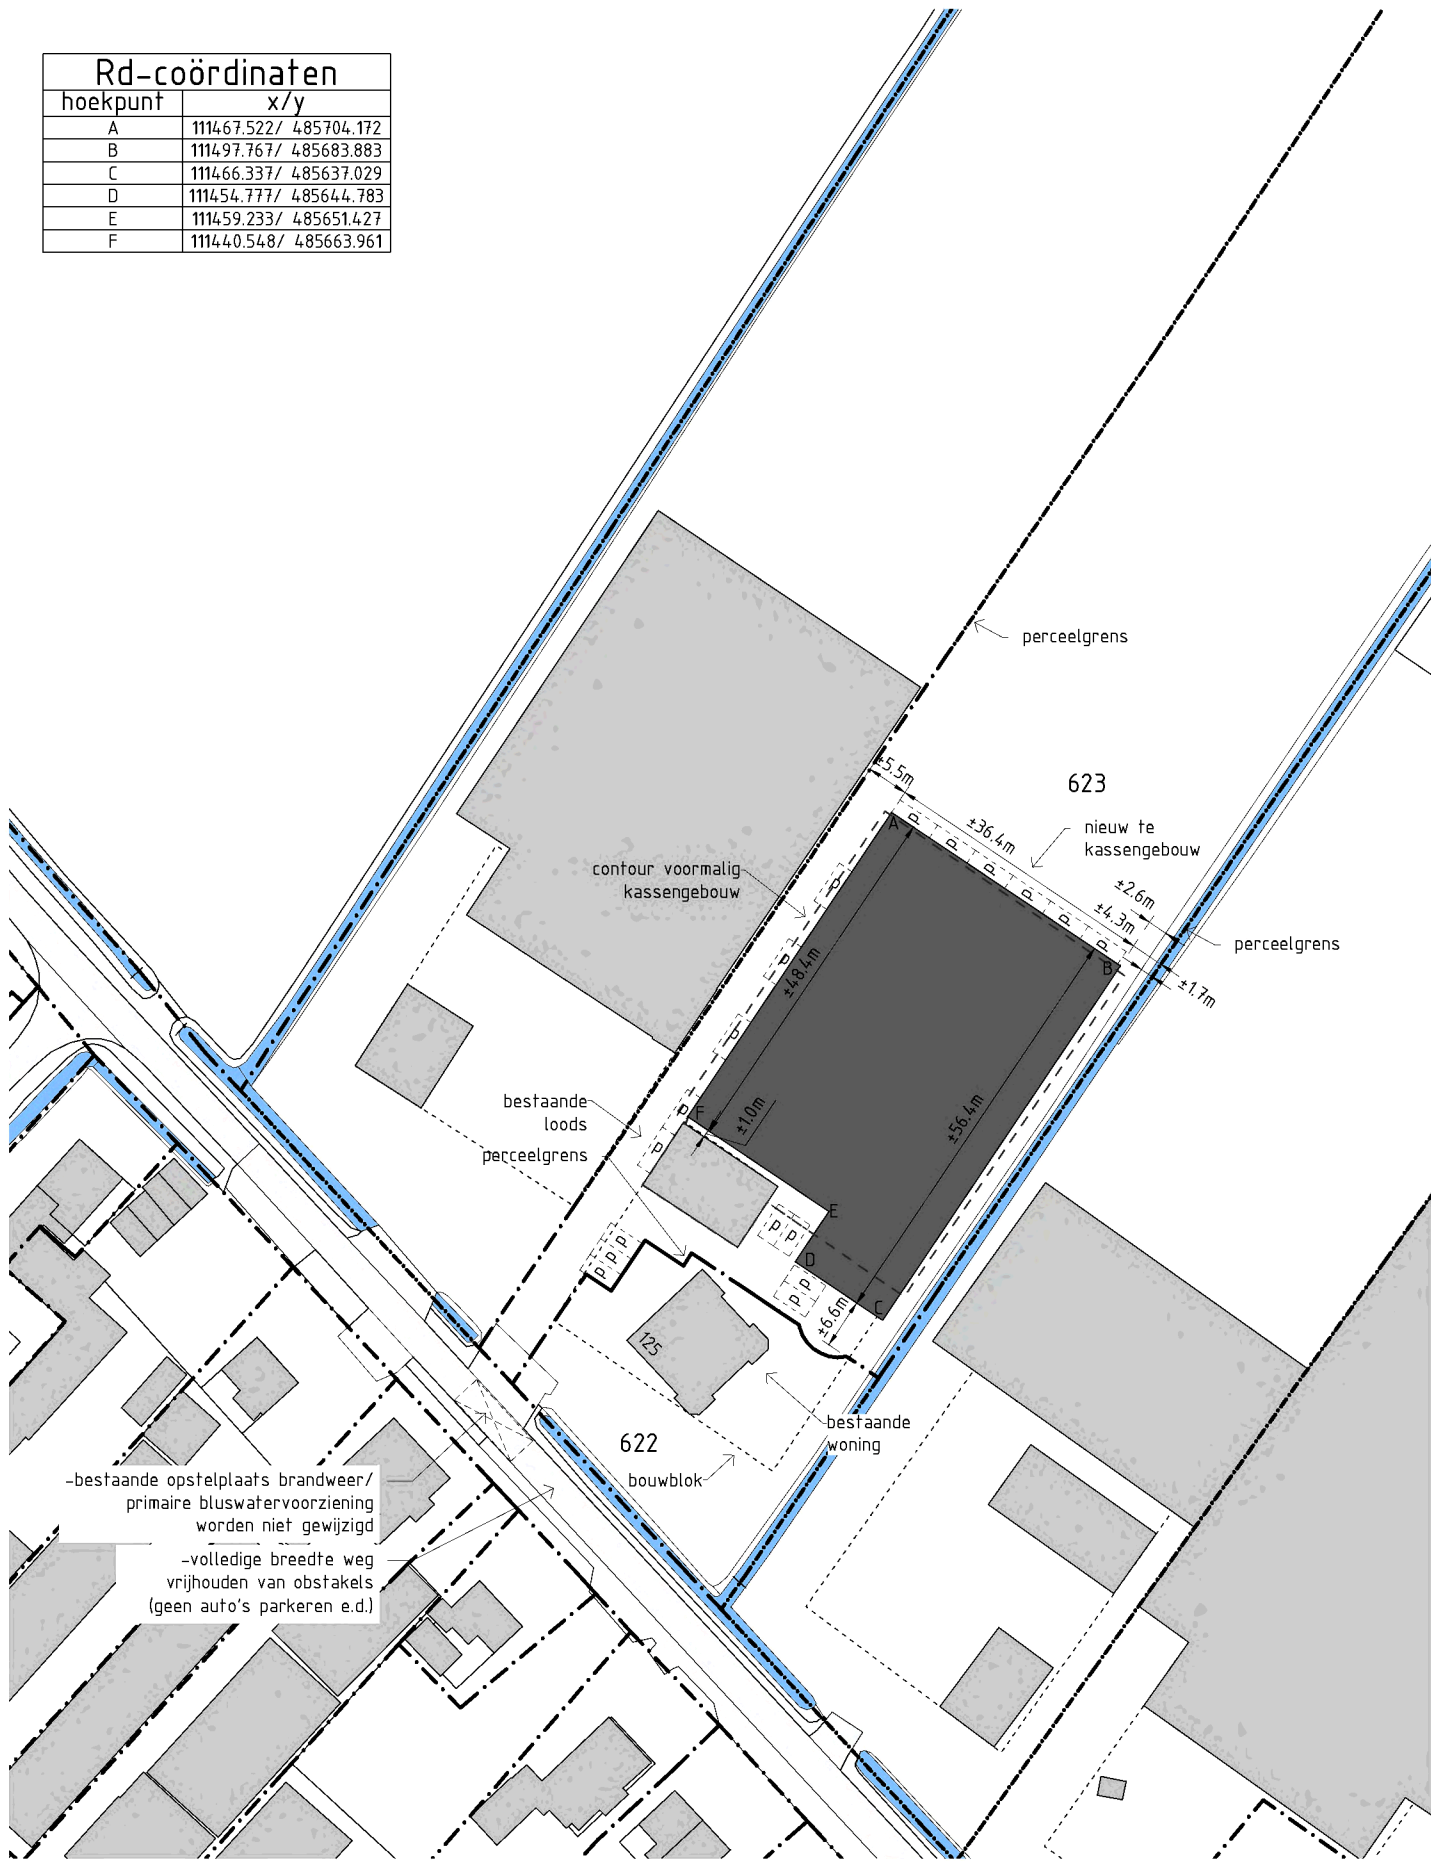

MAATVOERING IN HET WERK BEPALEN IN OVERLEG MET DE DIRECTIE				
wijz. A	29-11-2023	wijz. B		wijz. C
				wijz. D
				wijz. E

Hollands Kroon Architectuur

Charlottaring 6
1761 AX Anna Paulowna
tel. [redacted]
www.hkarchitectuur.nl
[redacted]@hkarchitectuur.nl

Gemeente : Haarlemmermeer
Sectie : AA
Nummer : 623



Parkeernorm:
Opslag ruimte 1836 m2. 18,36 x 0,8 = 14,68 = 15 pp
Woonhuis 2 pp en bestaande loods 1 pp = totaal 18 pp

[redacted] architect bna		Get. : W.v.Z.
Opdrachtgever :	Raasdorperweg 125, 1175 KV Lijnden	Datum : 17-04-2023
Project :	Vervangen bestaand kassengebouw Raasdorperweg 125, 1175 KV Lijnden	Werknr. : 20.158
Onderdeel :	Definitief ontwerp	Schaal : 1:1000
	Situatie gewijzigd	Formaat : A3
		Bladnr. : DO-SI