


Besluitgebied

Besluitvlak 1

omgevingsvergunning
Nieuw Vennep 't Kabel 40 - Nieuwbouw
verbeelding

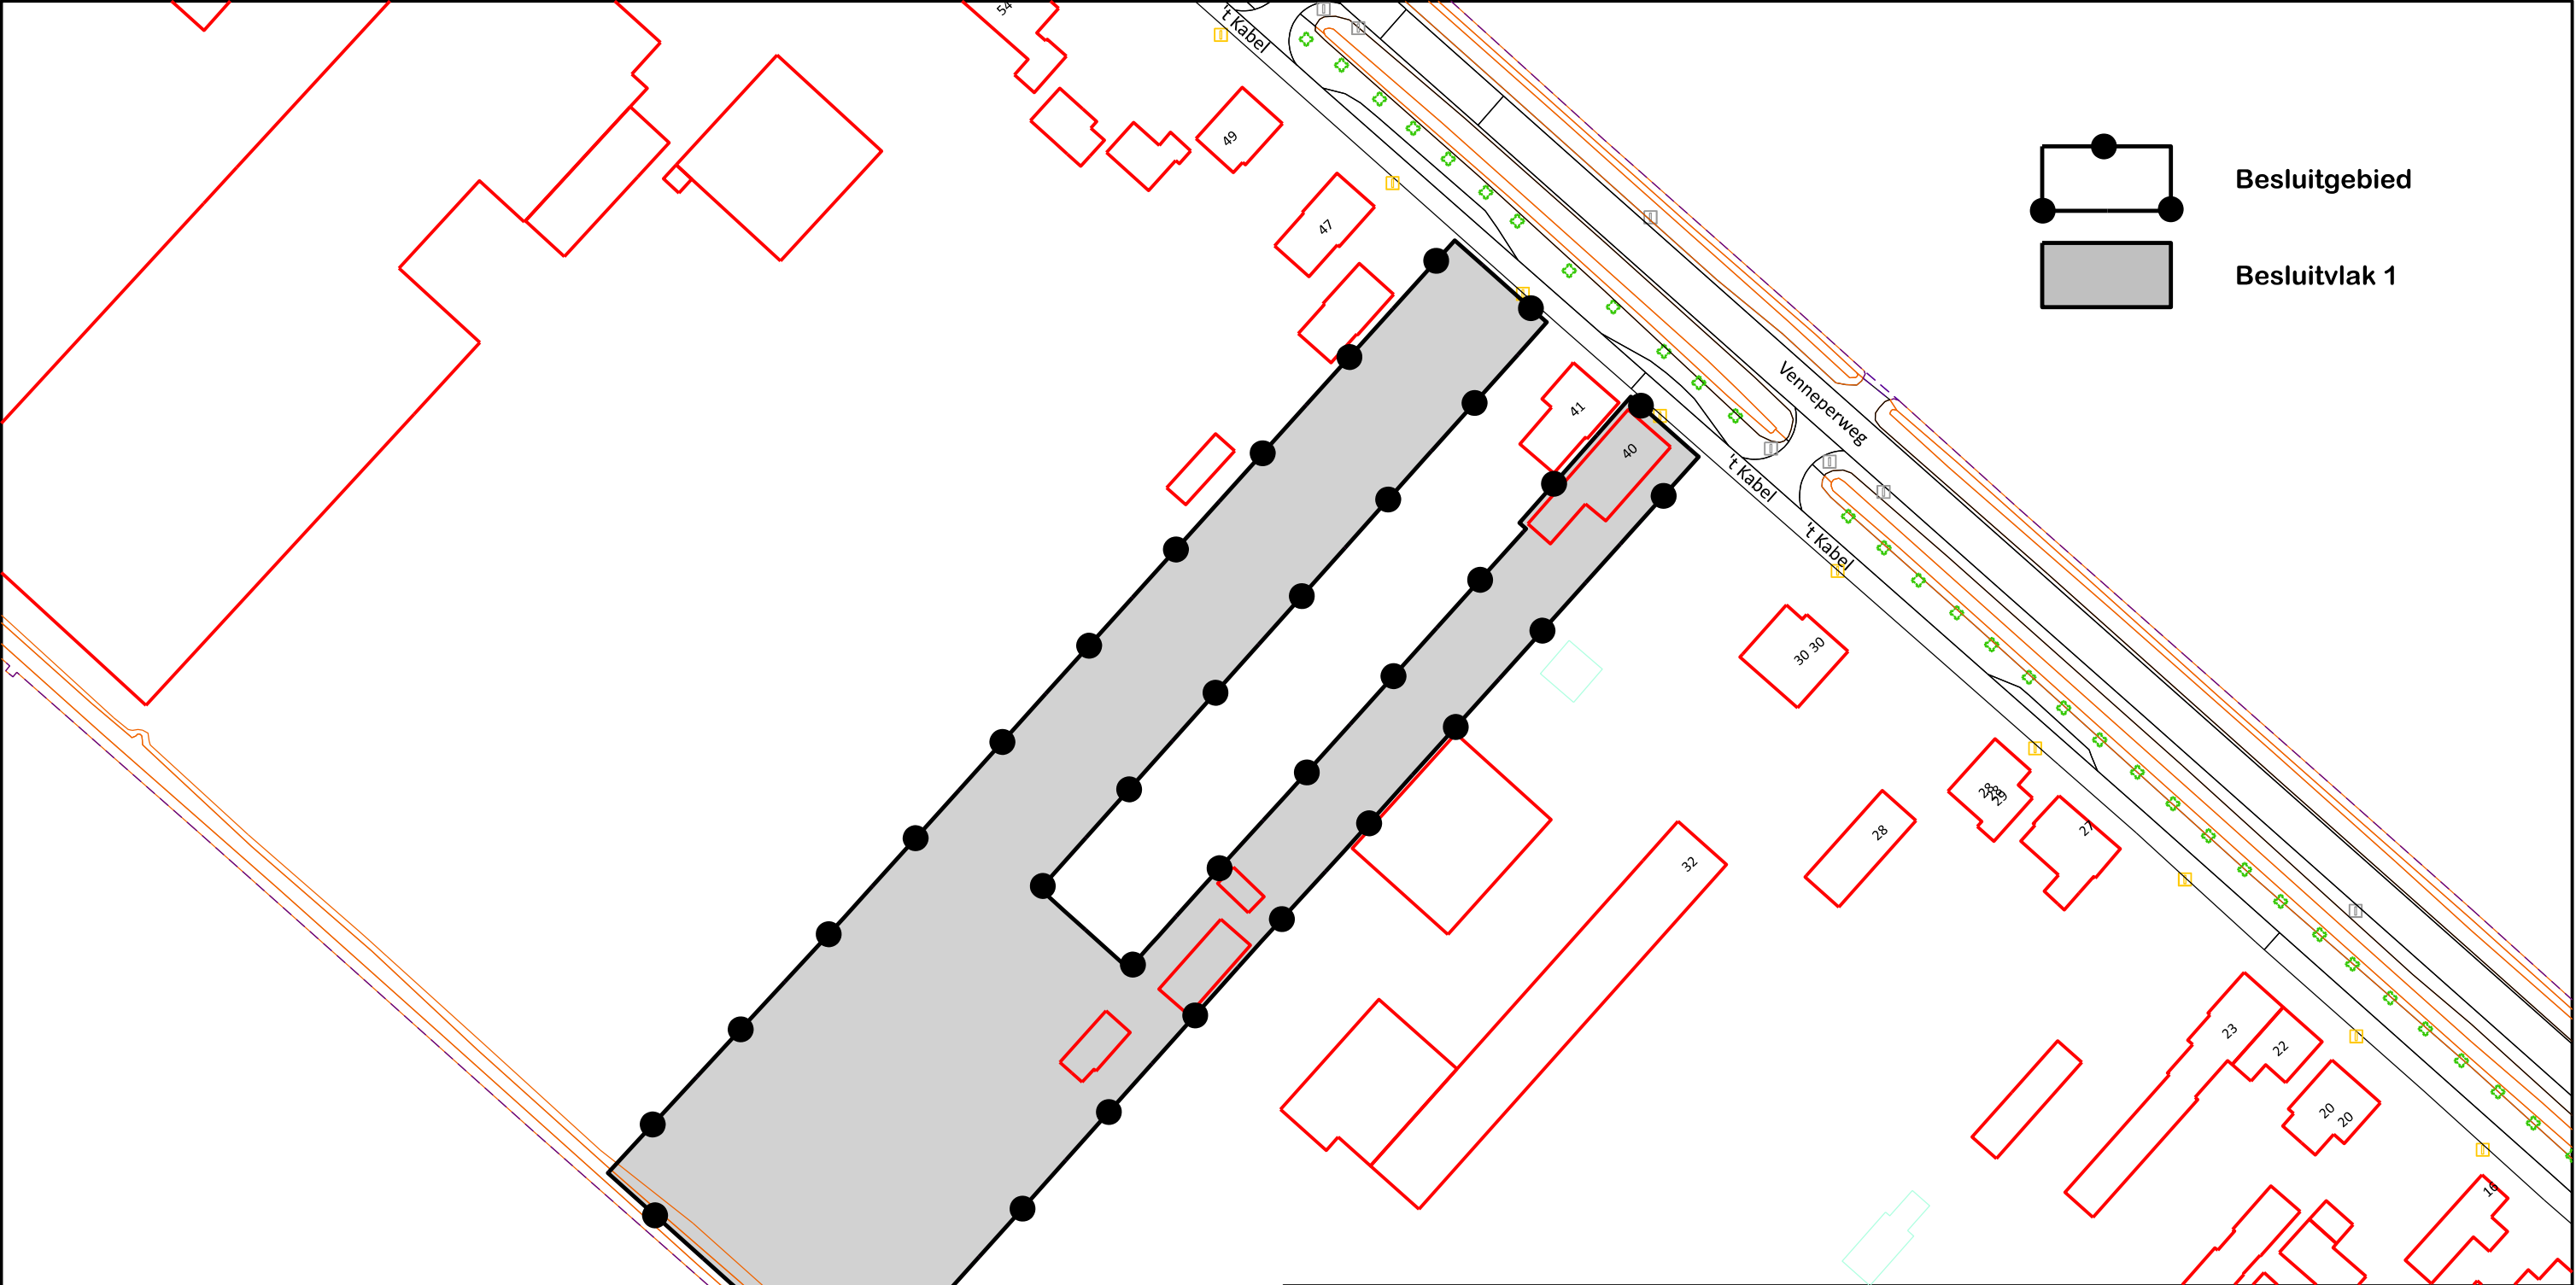

IDN: NL.IMRO.0394.OGVnwwKabel40nieuw-C001
status: vastgesteld
datum: 21-10-2022
schaal: 1 : 1000
papierformaat: A x 3
blad: 1 van 1

**gemeente
Haarlemmermeer**
Raadhuisplein 1
postbus 250
2130 AG Hoofddorp
www.haarlemmermeer.nl
info@haarlemmermeer.nl
T: 0900 1852

