
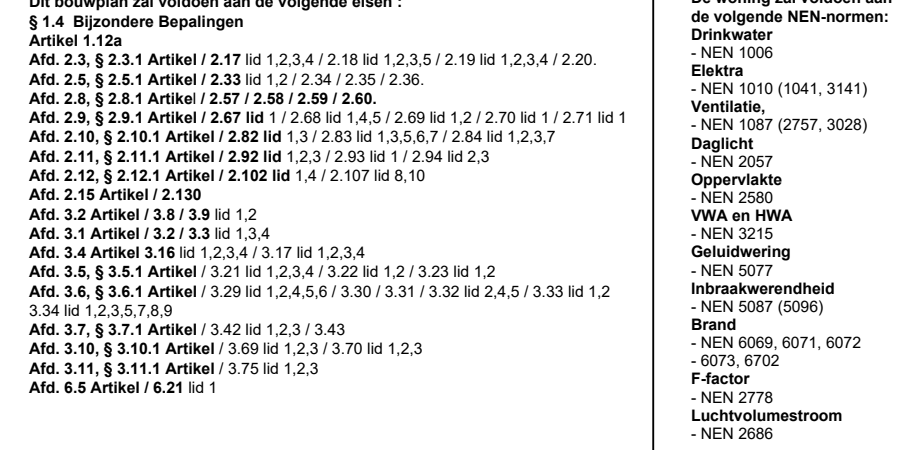
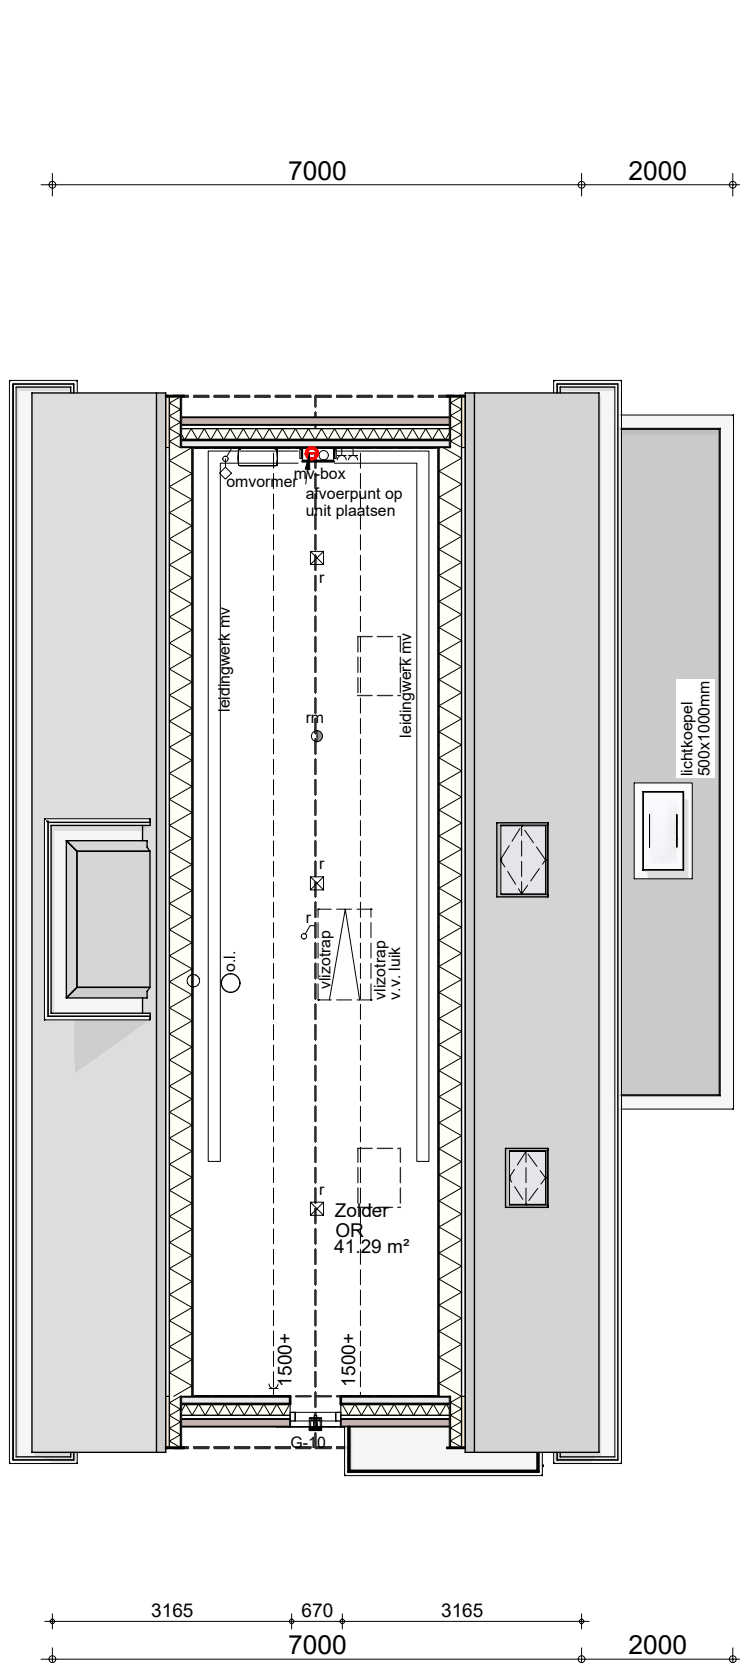
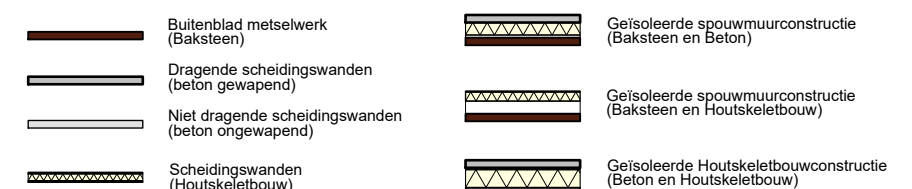


Ventilatie d.m.v. roosters

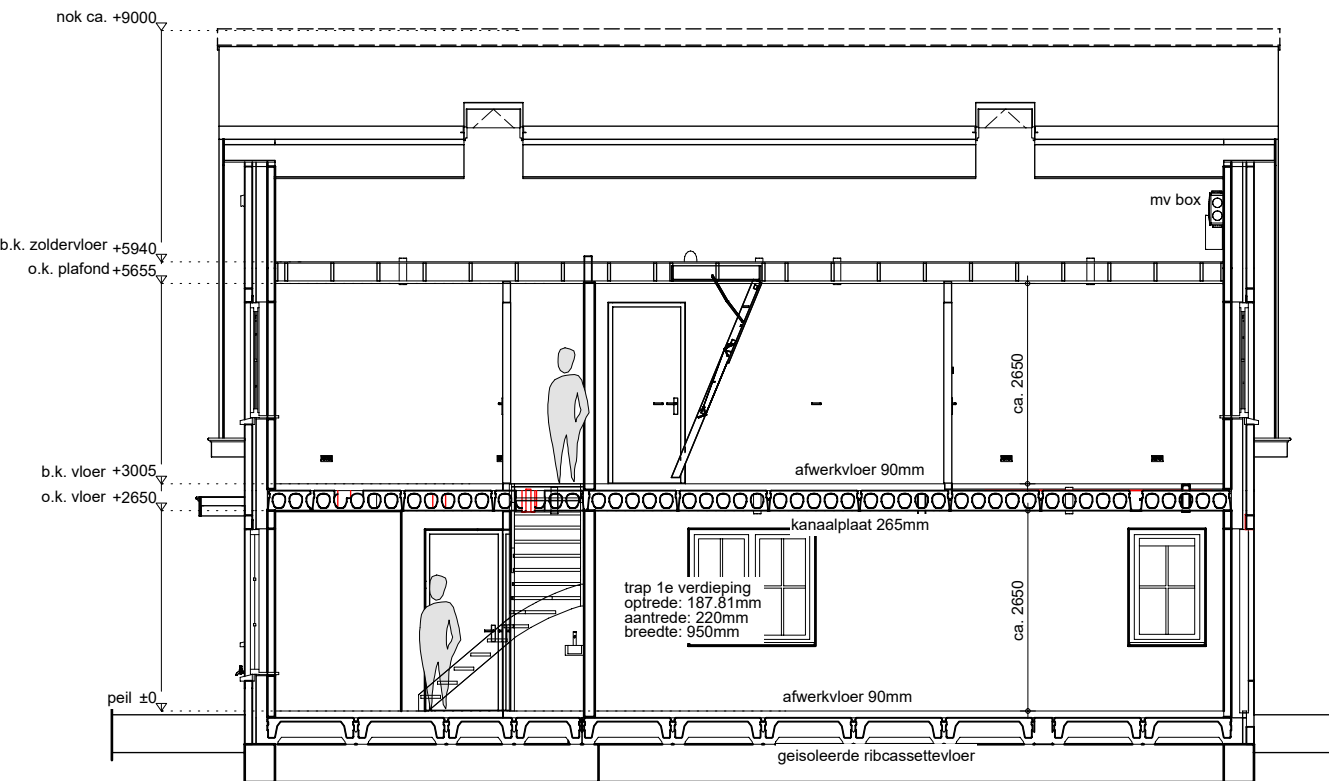

opdrachtgever : Mvr. A.E. Groenewoud- van den Heuvel		blad 1	werk 2070417																
bouwadres : Sportviedweg (naast nmr. 29) 2151 CA Nieuw-Vennep		onderdeel																	
gewijzigd	<table border="1"> <tr> <td>1</td> <td>23-07-2021 WbV VL</td> <td>5</td> <td>27-10-2021 GEW DEF</td> </tr> <tr> <td>2</td> <td>28-07-2021 WbV VL</td> <td>6</td> <td>28-10-2021 GEW DEF</td> </tr> <tr> <td>3</td> <td>30-08-2021 DEF</td> <td>7</td> <td>11-11-2021 GEW DEF</td> </tr> <tr> <td>4</td> <td>09-09-2021 GEW</td> <td>8</td> <td></td> </tr> </table>	1	23-07-2021 WbV VL	5	27-10-2021 GEW DEF	2	28-07-2021 WbV VL	6	28-10-2021 GEW DEF	3	30-08-2021 DEF	7	11-11-2021 GEW DEF	4	09-09-2021 GEW	8		Gvls, pit. drsn. datum 08-03-2021 laatste gewijzigd 11-11-2021 schaal 1:100 getekend C. Ham	
1	23-07-2021 WbV VL	5	27-10-2021 GEW DEF																
2	28-07-2021 WbV VL	6	28-10-2021 GEW DEF																
3	30-08-2021 DEF	7	11-11-2021 GEW DEF																
4	09-09-2021 GEW	8																	

Eigendoms- en auteursrecht: Alle schetsen, tekeningen en verdere gegevens blijven eigendom van Allure Bouw V.O.F., ongeacht in wiens handen zij zich bevinden.

Ten opzichte van deze tekening is de offerte/het contract maatgevend. Indien noodzakelijk kunnen n.a.v de constructieberekeningen wijzigingen worden doorgevoerd.

h/b = 594 / 841 (0.50m2)	Allplan 2020
--------------------------	--------------