



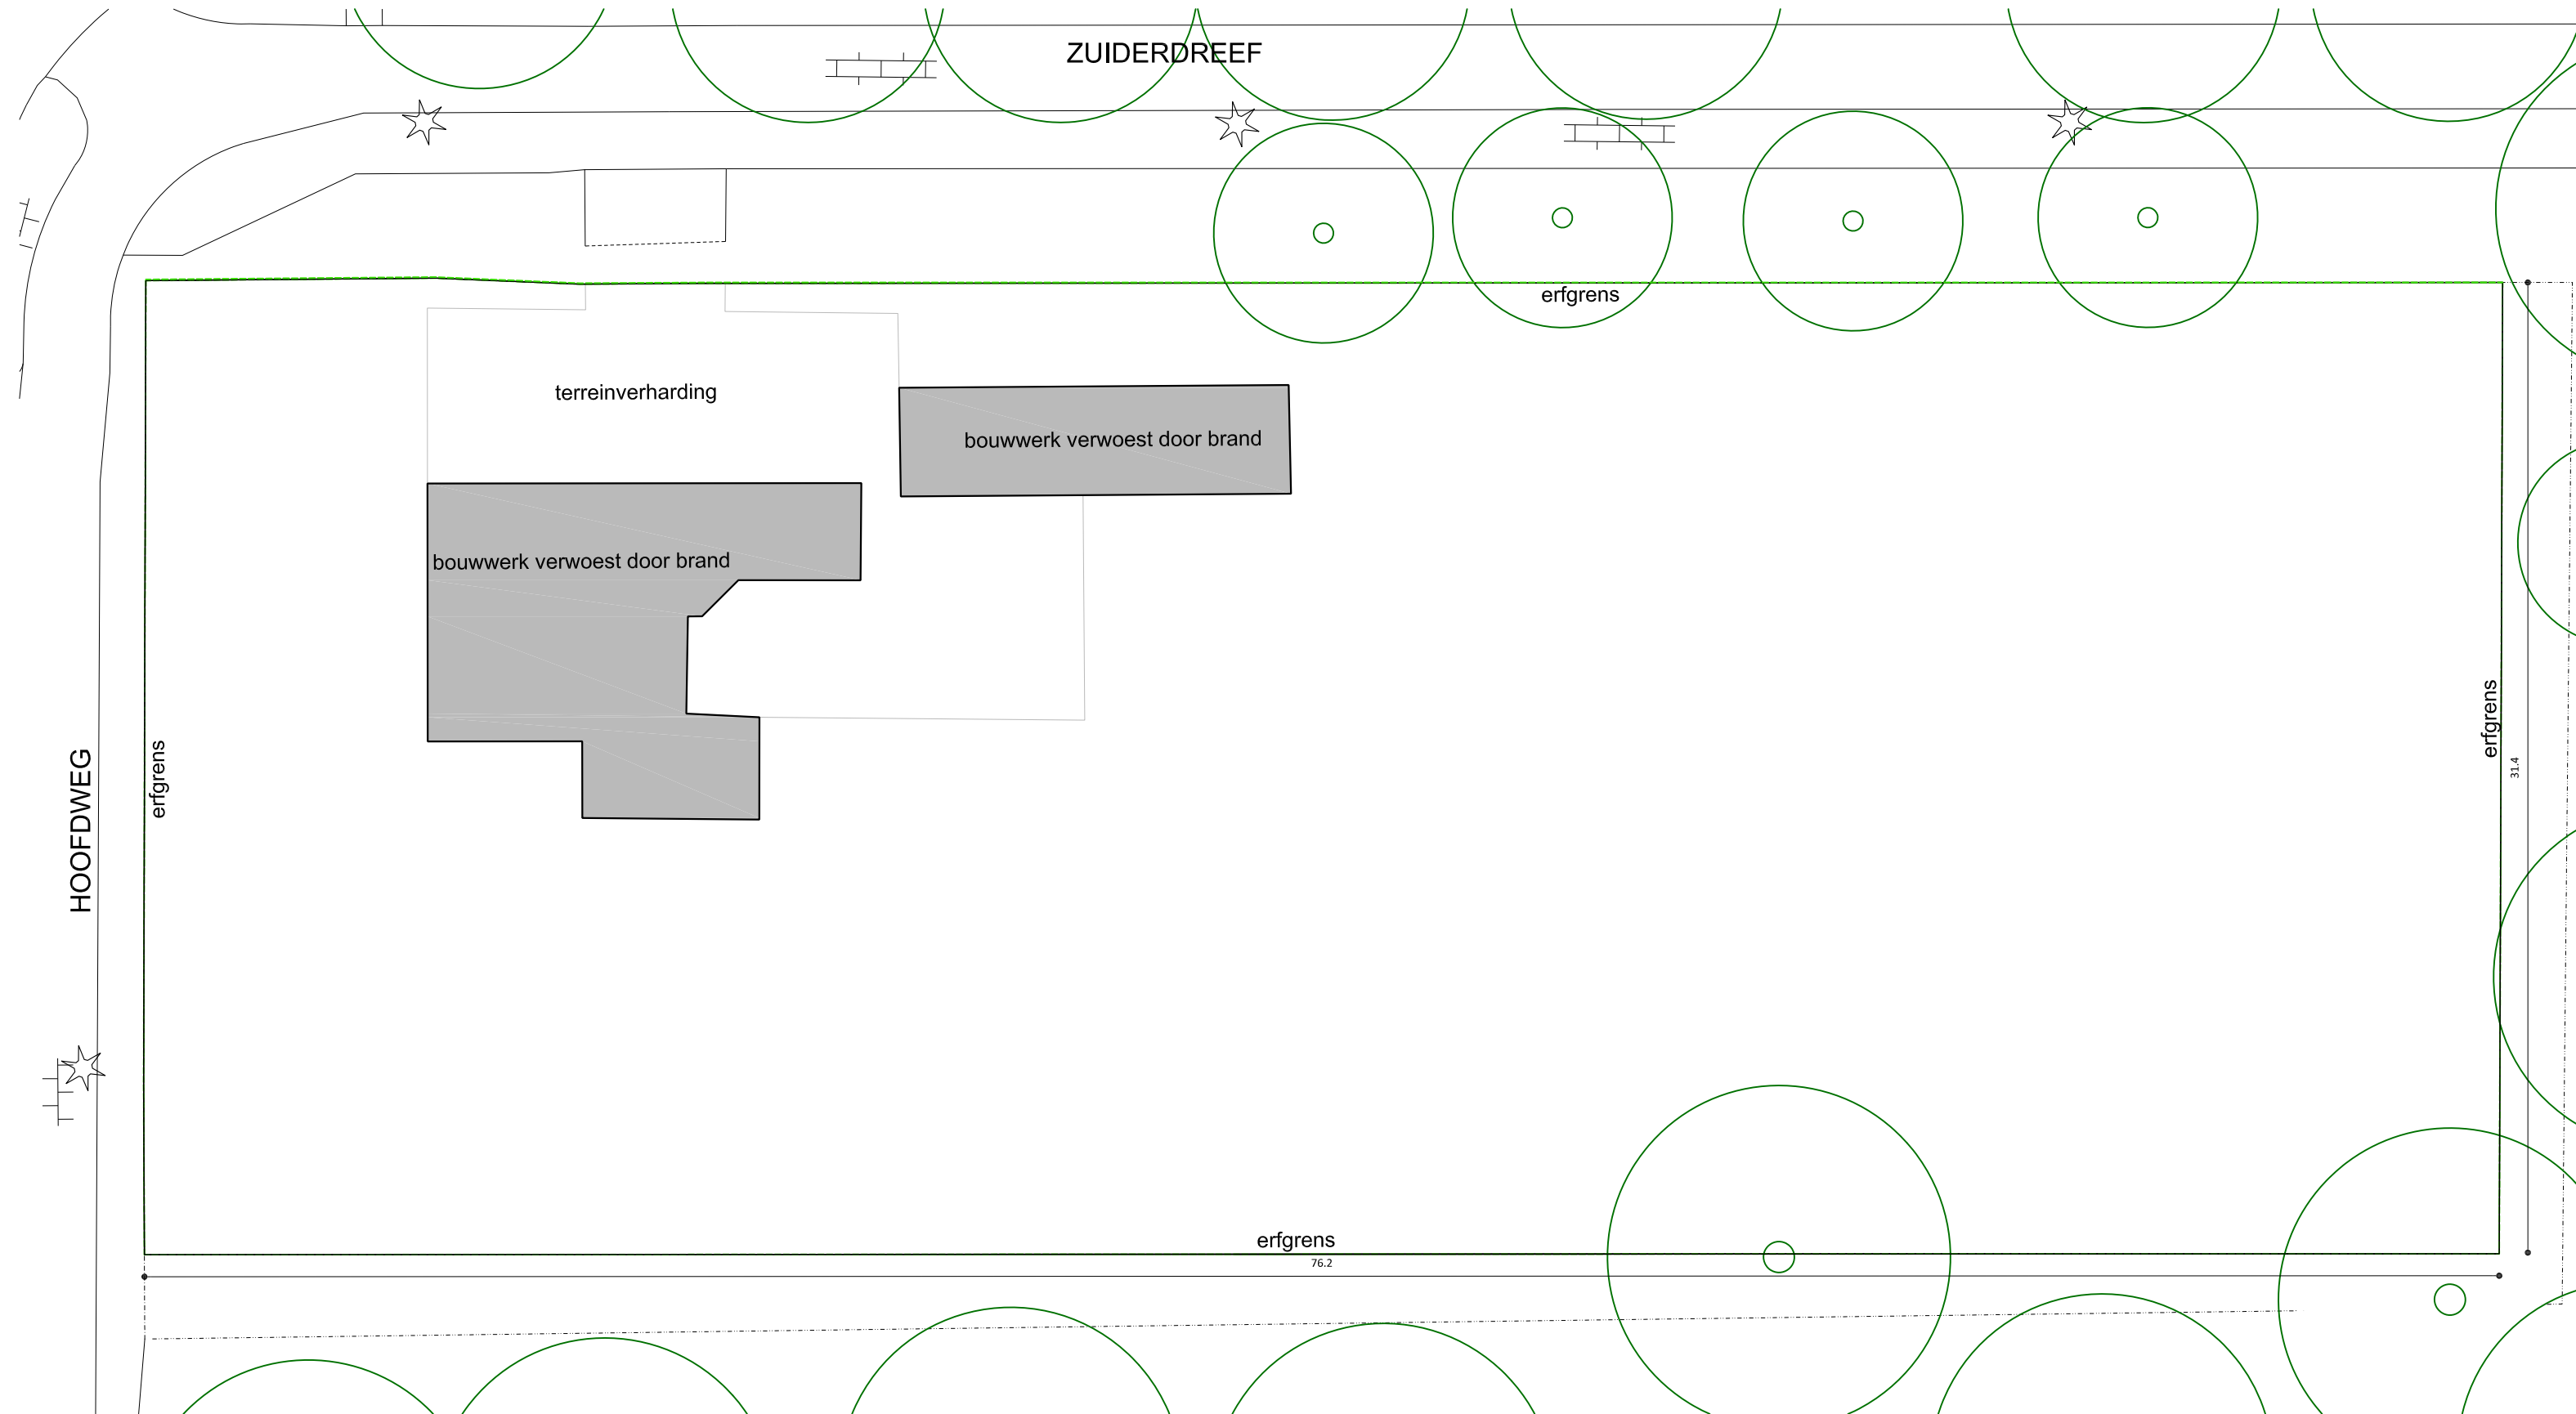


198 m2 bebouwd oppervlak in de bestaande situatie,
ca 600 m3 bruto inhoud

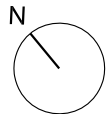

BESTAANDE SITUATIE 1:200


project	Hoofdweg 1410, Nieuw Vennepe
tekeningnummer	DO02
datum	27 09 2016
schaal	1:200
formaat	A3

HARVEY OTTEN + DIMITRI LANGEREIS

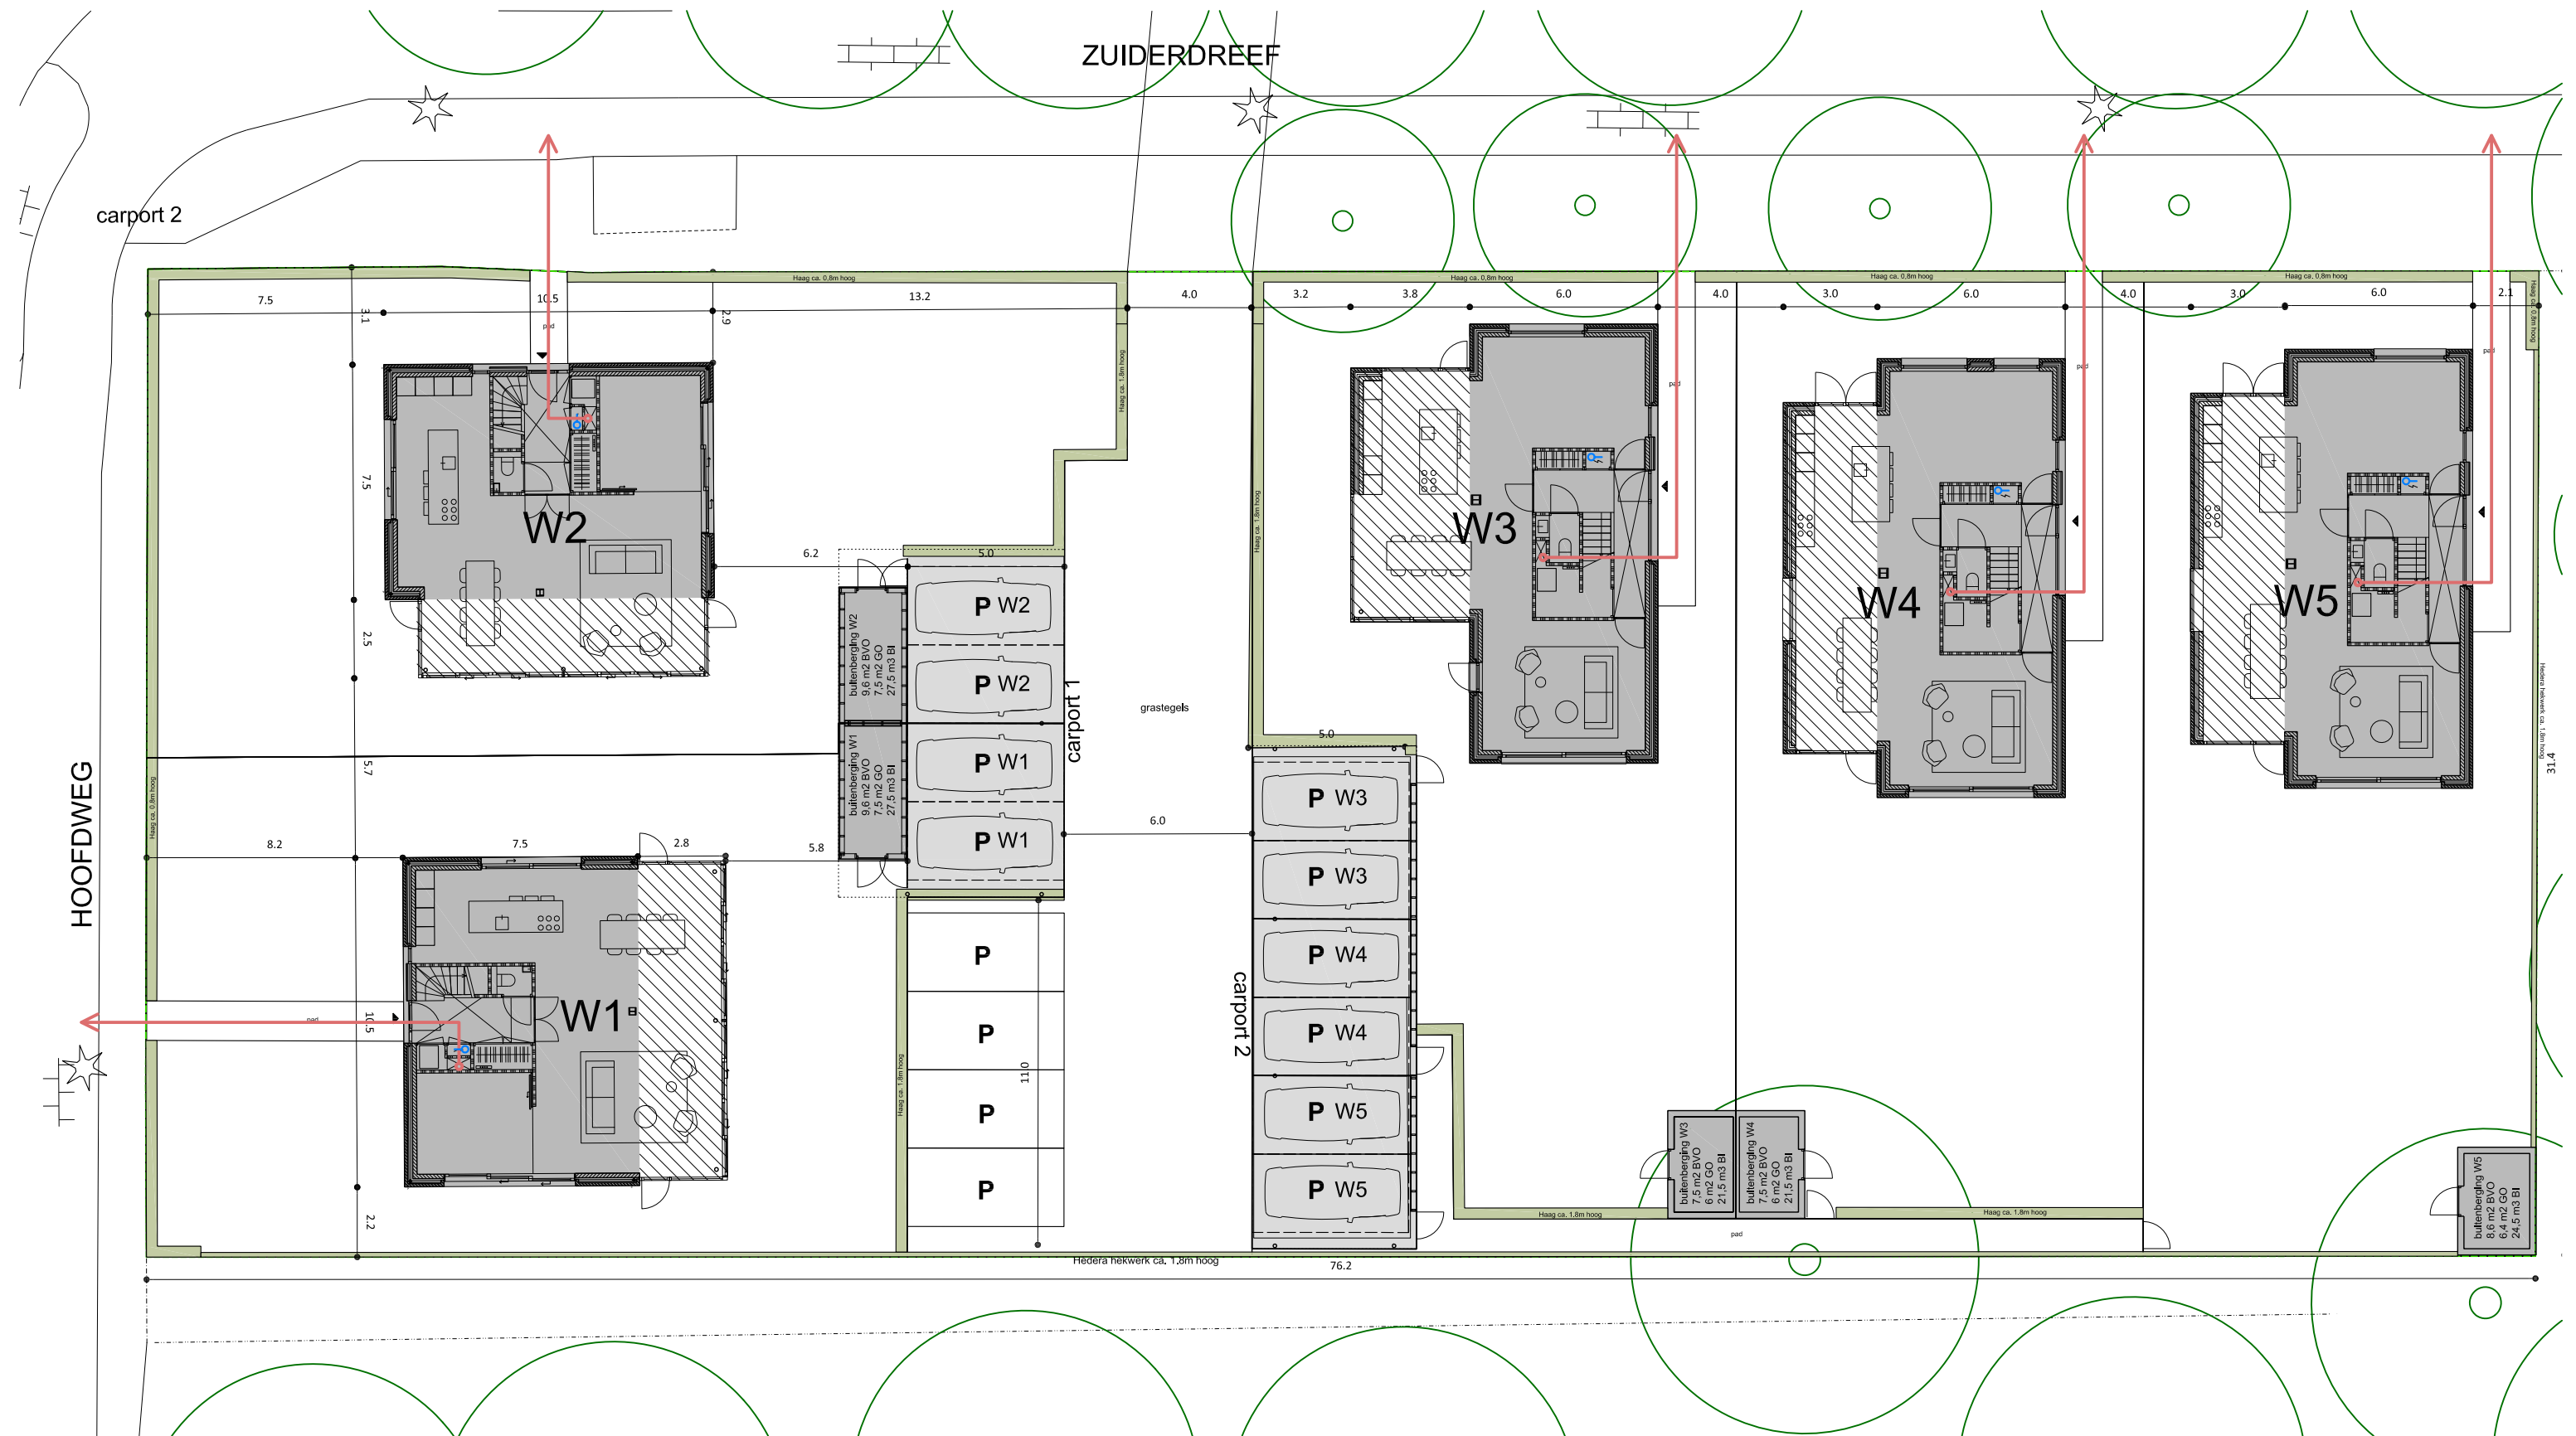

- 452 m2 bebouwd oppervlak van het terrein waar de aanvraag betrekking op heeft
- vergunningsvrije uitbouw, buiten aanvraag
- 140 m2 overdekte parkeerruimte
- P** parkeerplaats


- aansluitpunt riool
- aansluitpunt drinkwater
- aansluitpunt elektra

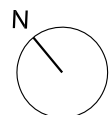


NIEUWE SITUATIE 1:200

project	Hoofdweg 1410, Nieuw Vennepe
tekeningnummer	DO02
datum	27 09 2016
schaal	1:200
formaat	A3

HARVEY OTTEN + DIMITRI LANGEREIS

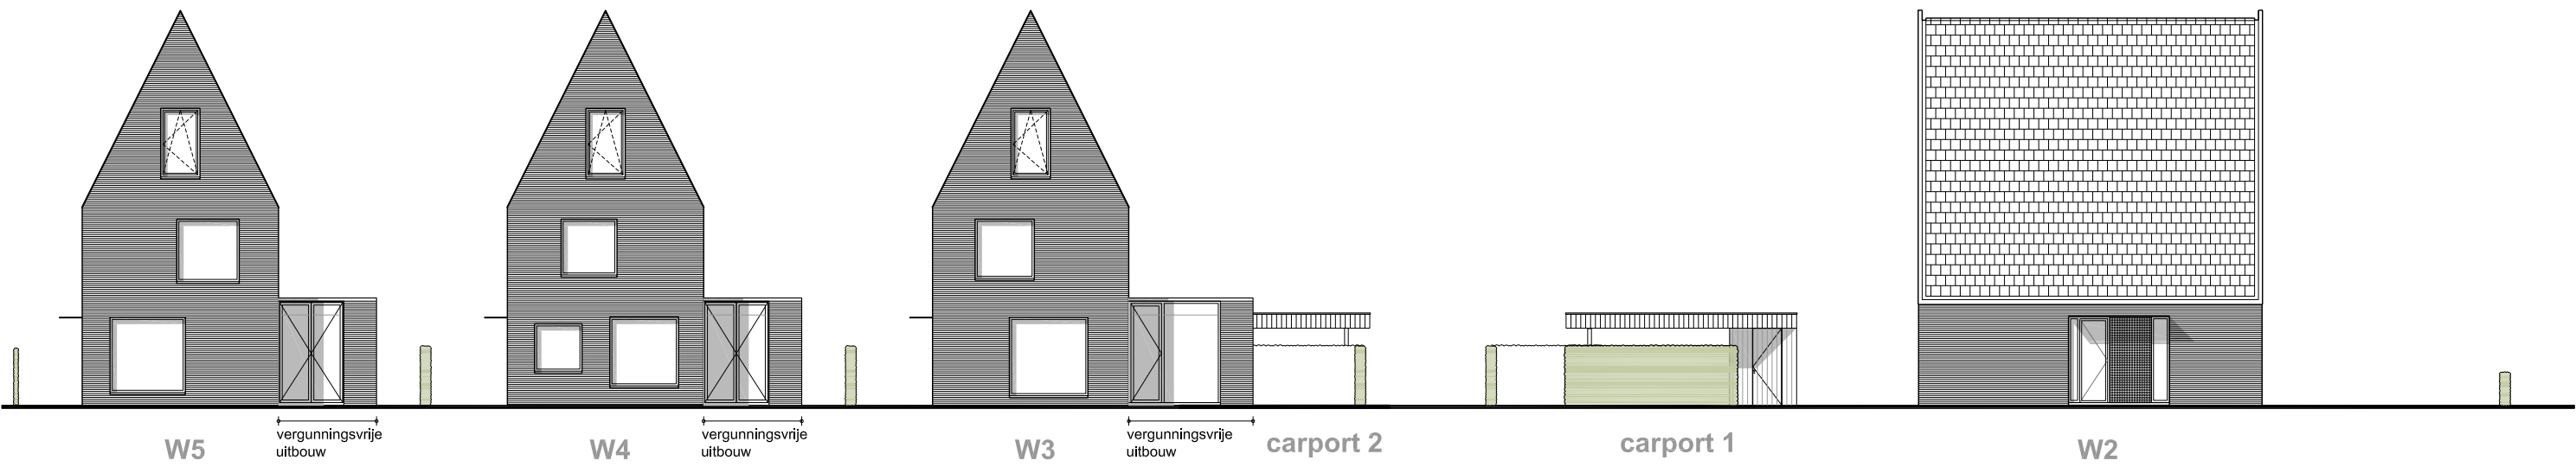

STRAATGEVEL ZUIDERDREEF

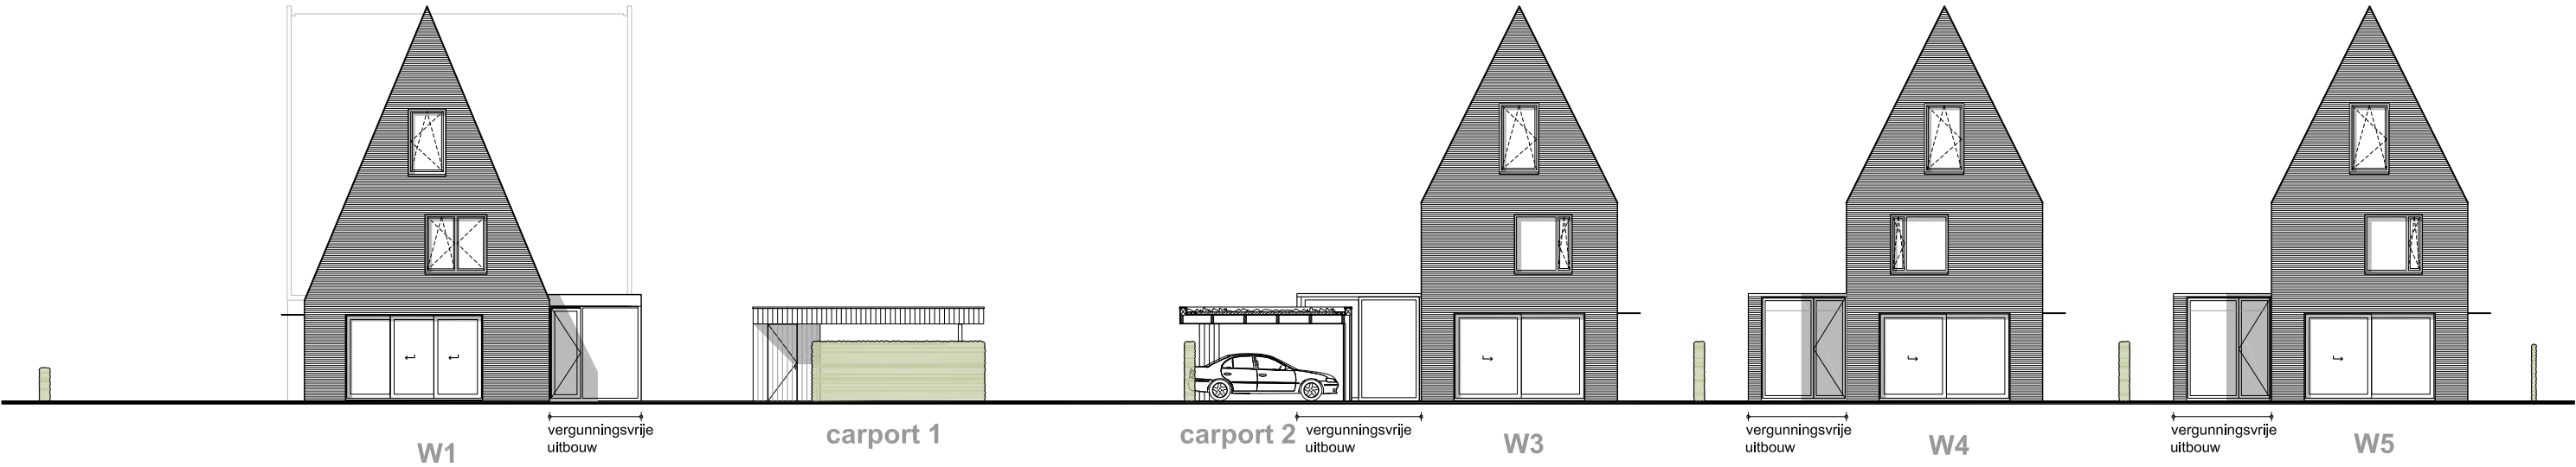

ACHTERGEVEL