



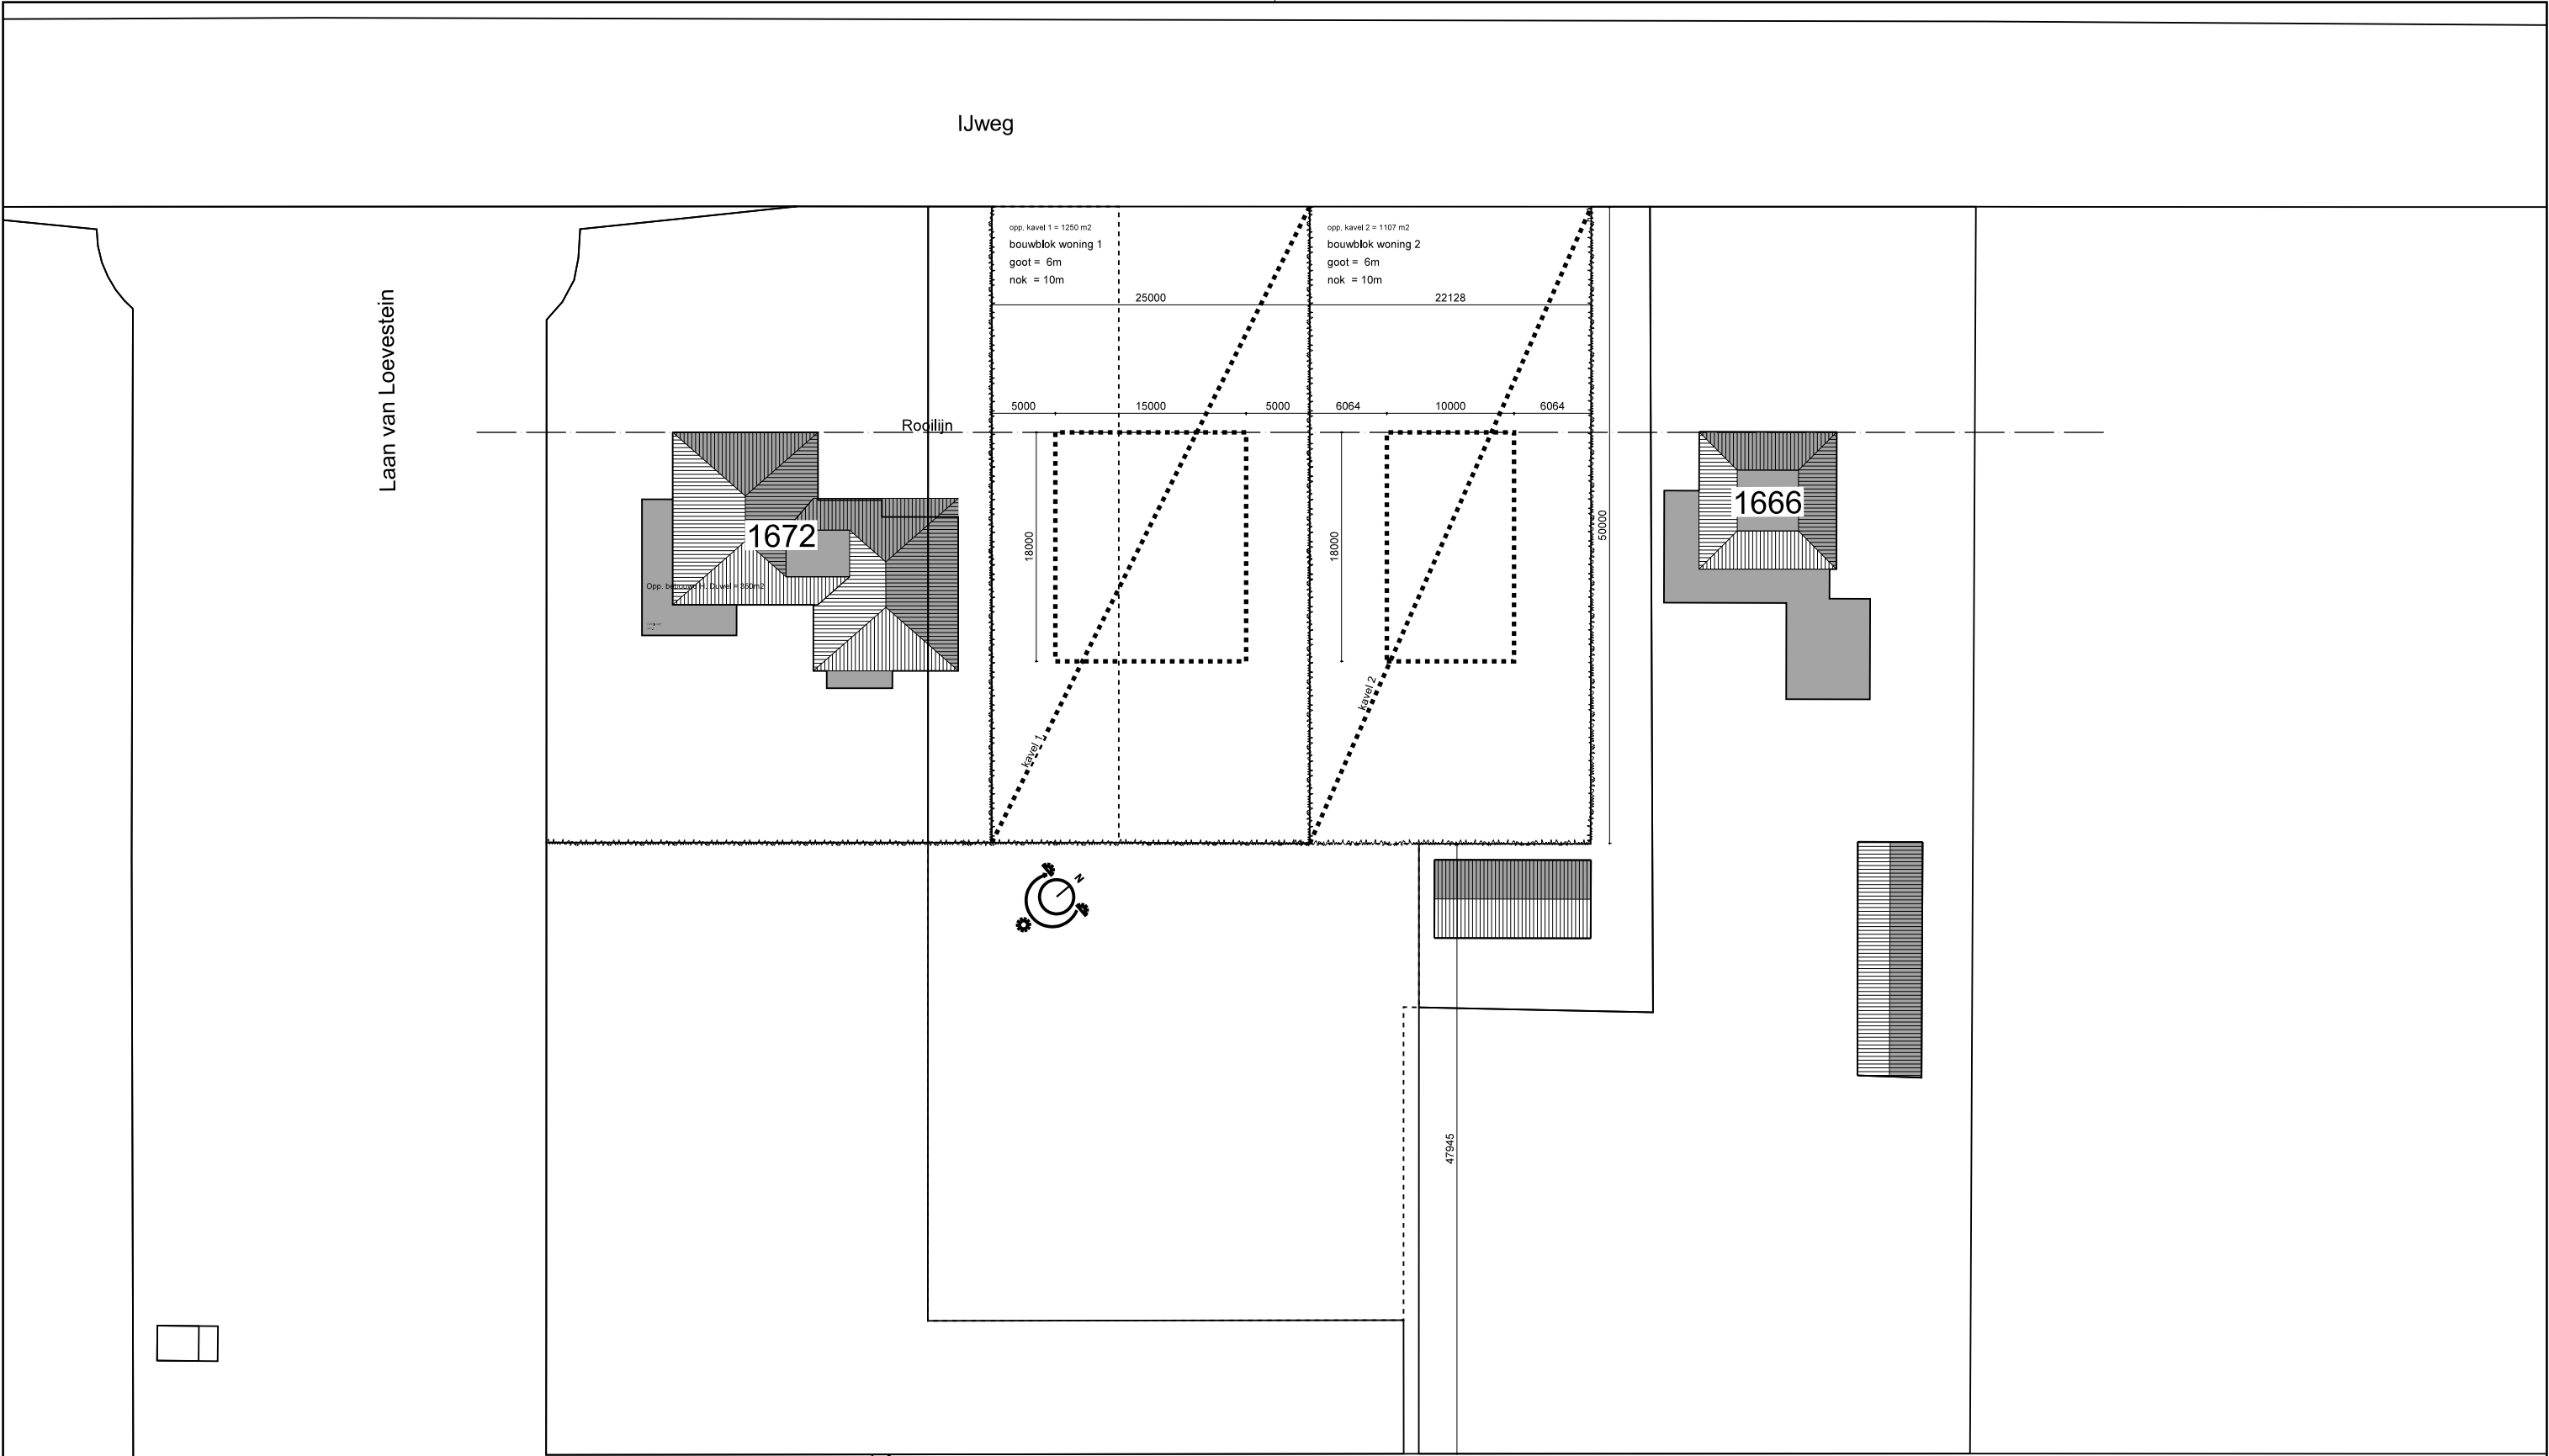

Kadastrale situatie

gemeente : Haarlemmermeer
plaats : Nieuw-Vennep
sectie : AF
nummer : 2319 & 2320 (gedeeltelijk)

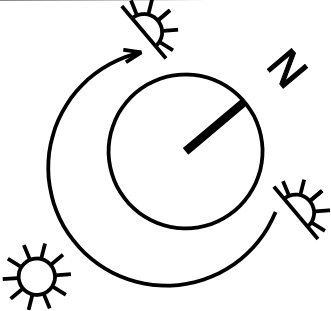

Nieuwe situatie - bouwblok

ENZO
architectuur &interieur
www.enzoarchitecten.nl

project : De nieuwbouw van 2 woningen
aan de IJweg te Nieuw-Vennep
opdrachtgever : PGM Bakker Vastgoed

schaal : 1:500
datum : 21-11-2014

bladnummer :
SO-03b

leimuiderdijk 239 2154 mn burgerveen t. +31 (0) 172 50 30 90 f. +31 (0) 172 50 30 99 info@enzoarchitecten.nl

