


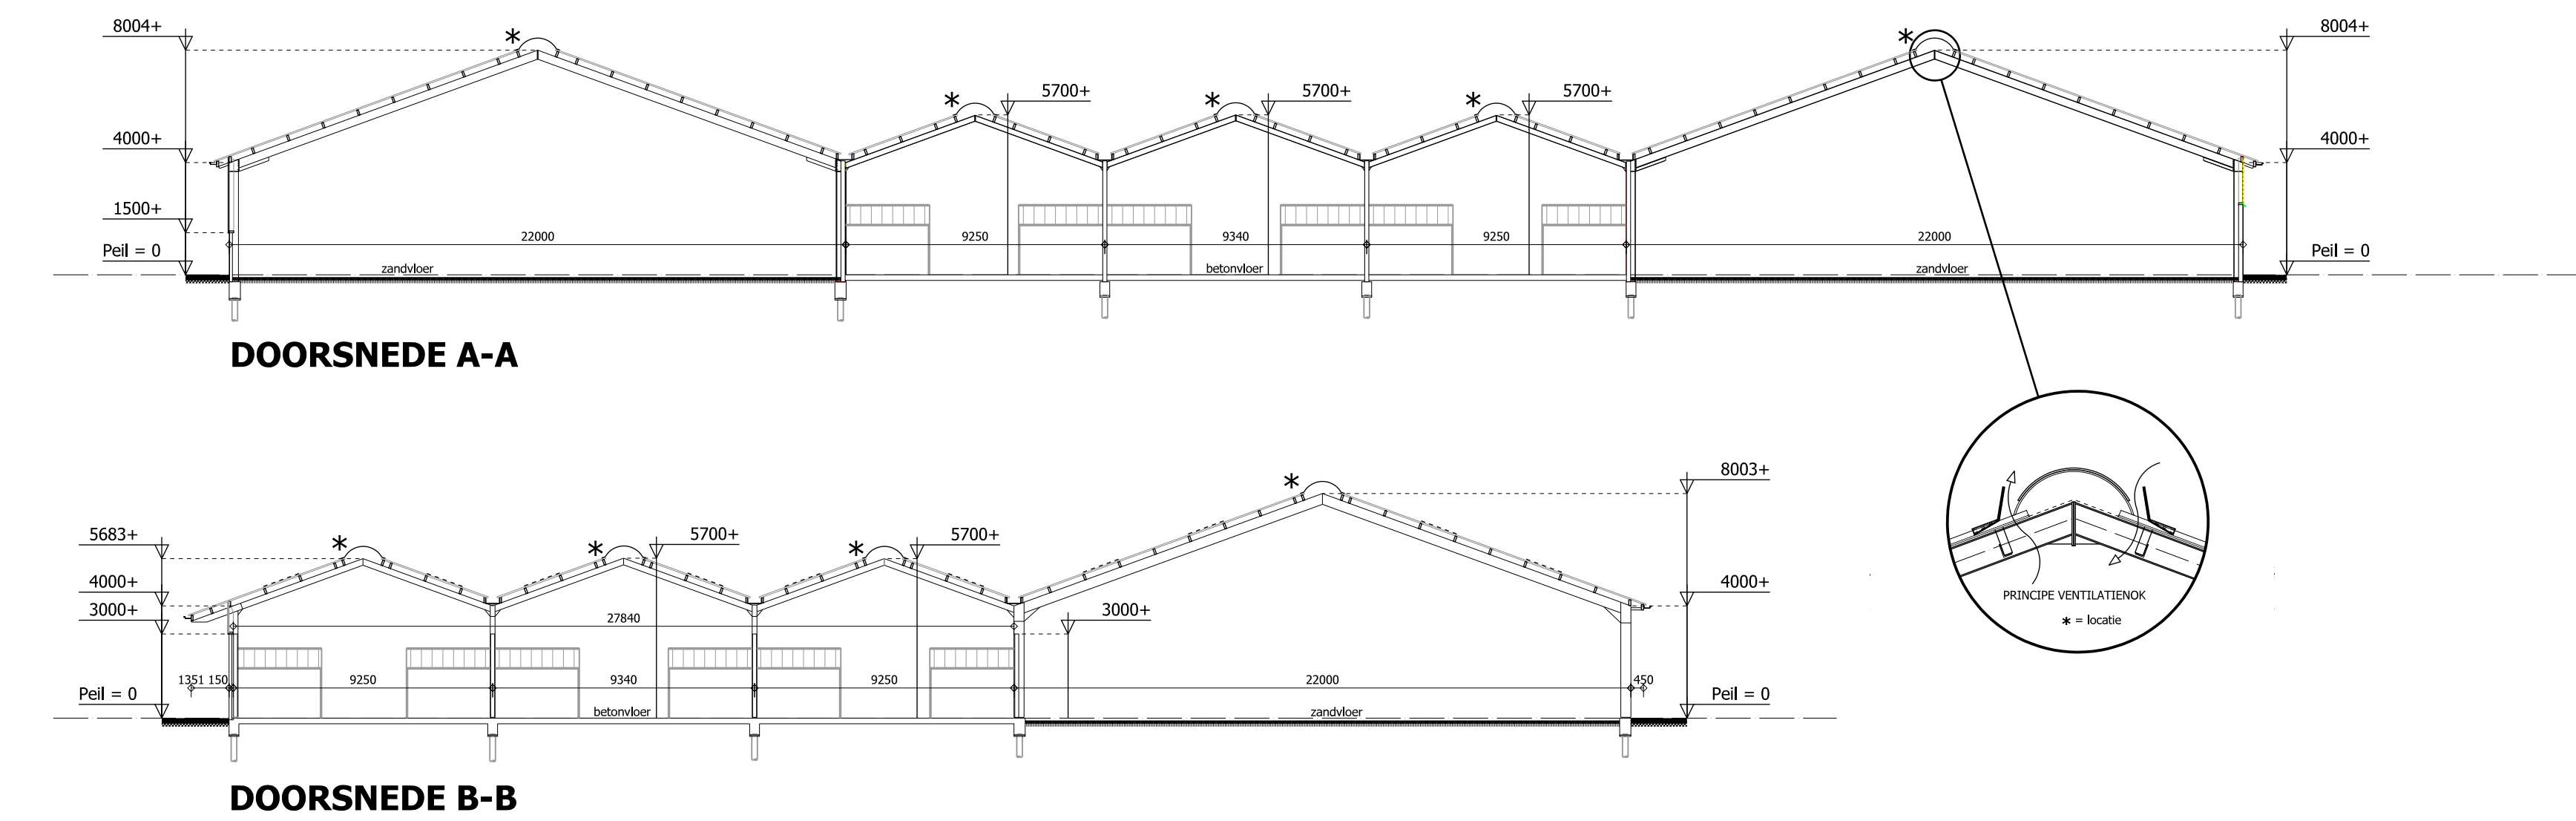



BEDRIJFSOVERZICHT / AANTAL DIERPLAATSEN

OMSCHRIJVING	GEBOUW-1	GEBOUW-2 / STALLING	GEBOUW-3	GEBOUW-4 / STALLING	GEBOUW-5	BUITENBOKEN	TOTAAL
paarden, volwassen > 2 jaar	RUHAL / KANTINE	53 stuks	RUHAL / OPSLAG	51 stuks	OPSLAG / WERKPLAATS	21 stuks	125 stuks
pony's > 2 jaar		25 stuks					25 stuks
vaste mestopslag							40,0 m3

MOTOREN EN DERGELIJKE

NR.	AANTAL	CAPACITEIT	OMSCHRIJVING				
1		0,25 kw	tv	23	2,30 kw	solarium	 symbool voor motor
2		0,20 kw	gasdrukhouder koolzuur met pomp	24	0,20 kw	computerprinter	
			t.b.v. biertapinstallatie (2 x 15 l. koolzuur)	25	2x 0,50 kw	HR-ketel	 erfverharding
3		0,10 kw	kassa	26	0,20 kw	computer	
4		0,25 kw	koelkast onder barblad	27	0,75 kw	kopieer apparaat	 sproeischuimblusser voor brandklasse A en B vlgns NEN 2559
5		0,50 kw	geluidsinstallatie kantine	28	0,25 kw	pomp t.b.v. grondwater	vermelding van inhoud in ltr
6		0,50 kw	koelkast kantinekeuken	29	200,00 ltr	dieselolie (in lekbak)	
7		1,00 kw	vriezer kantinekeuken	30	2x 0,25 kw	elektromotor voersilo	 brandhassel in meters met KIWA-keur slangdoorlaat 3/4 inch volgens NEN 2559
8		1,00 kw	frituurpan	31	40,00 m3	vaste mestopslag	
9		0,25 kw	mixer	32	2,00 ton	voersilo	
10		0,60 kw	afzuigkap	33	6,00 ton	voersilo	
11		1,00 kw	magnetron	34	0,50 kw	haakse slijper	
12		4,00 kw	elektrisch koken	35	1,00 kw	menger	
13		0,25 kw	koffiezetapparaat	36	30,00 kw	tractor (gestald op vloestofdichte vloer)	
14		0,75 kw	waterkoker	37	15,00 kw	bobcat	
15		2,00 kw	afwasmachine kantinekeuken	38	0,25 kw	handboormachine	
16	3x	3,00 kw	handdroger toiletten	39	1,50 kw	hoge drukspuit (warm reiniger)	
17	3x	0,50 kw	ventilator toiletten	40	0,50 kw	stofzuiger	
18		0,15 kw	automaat sriepgoed	41	60,00 ltr	dieselolie in vat	
19		1,00 kw	invalidelift	42	6x 0,80 ltr	verf in stalen bussen	
20		0,15 kw	sigarettenautomaat	43	1200,00 ltr	vuilcontainer	
21		0,25 kw	automaat gekoelde dranken				
22		2,00 ltr	vetafscheider, voor 3 ontvangtoestellen				

- symbool voor motor
- erfverharding
- sproeischuimblusser voor brandklasse A en B vlg NEN 2559 vermelding van inhoud in ltr
- brandhaspel in meters met KIWA-keur slangdoorlaat 3/4 inch volgens NEN 2559

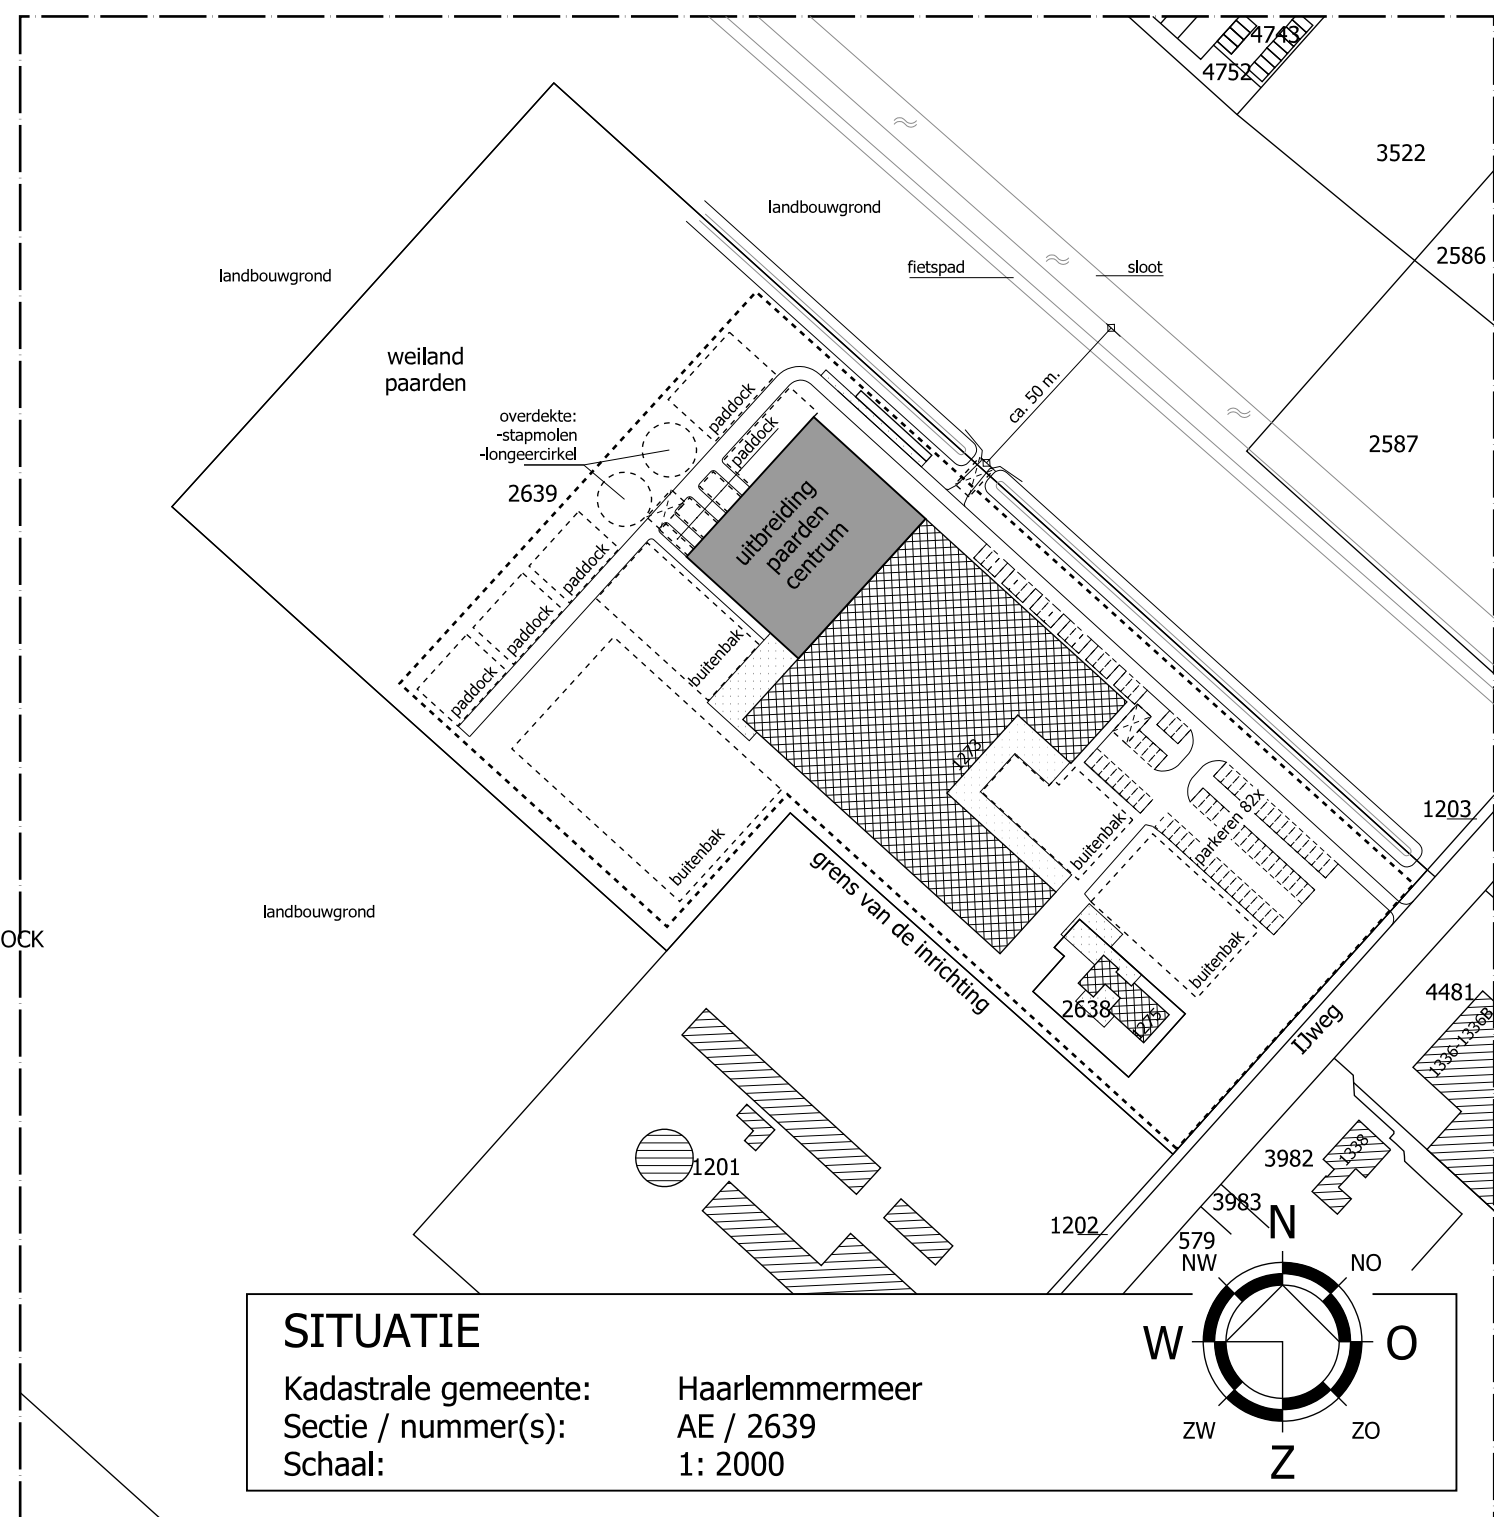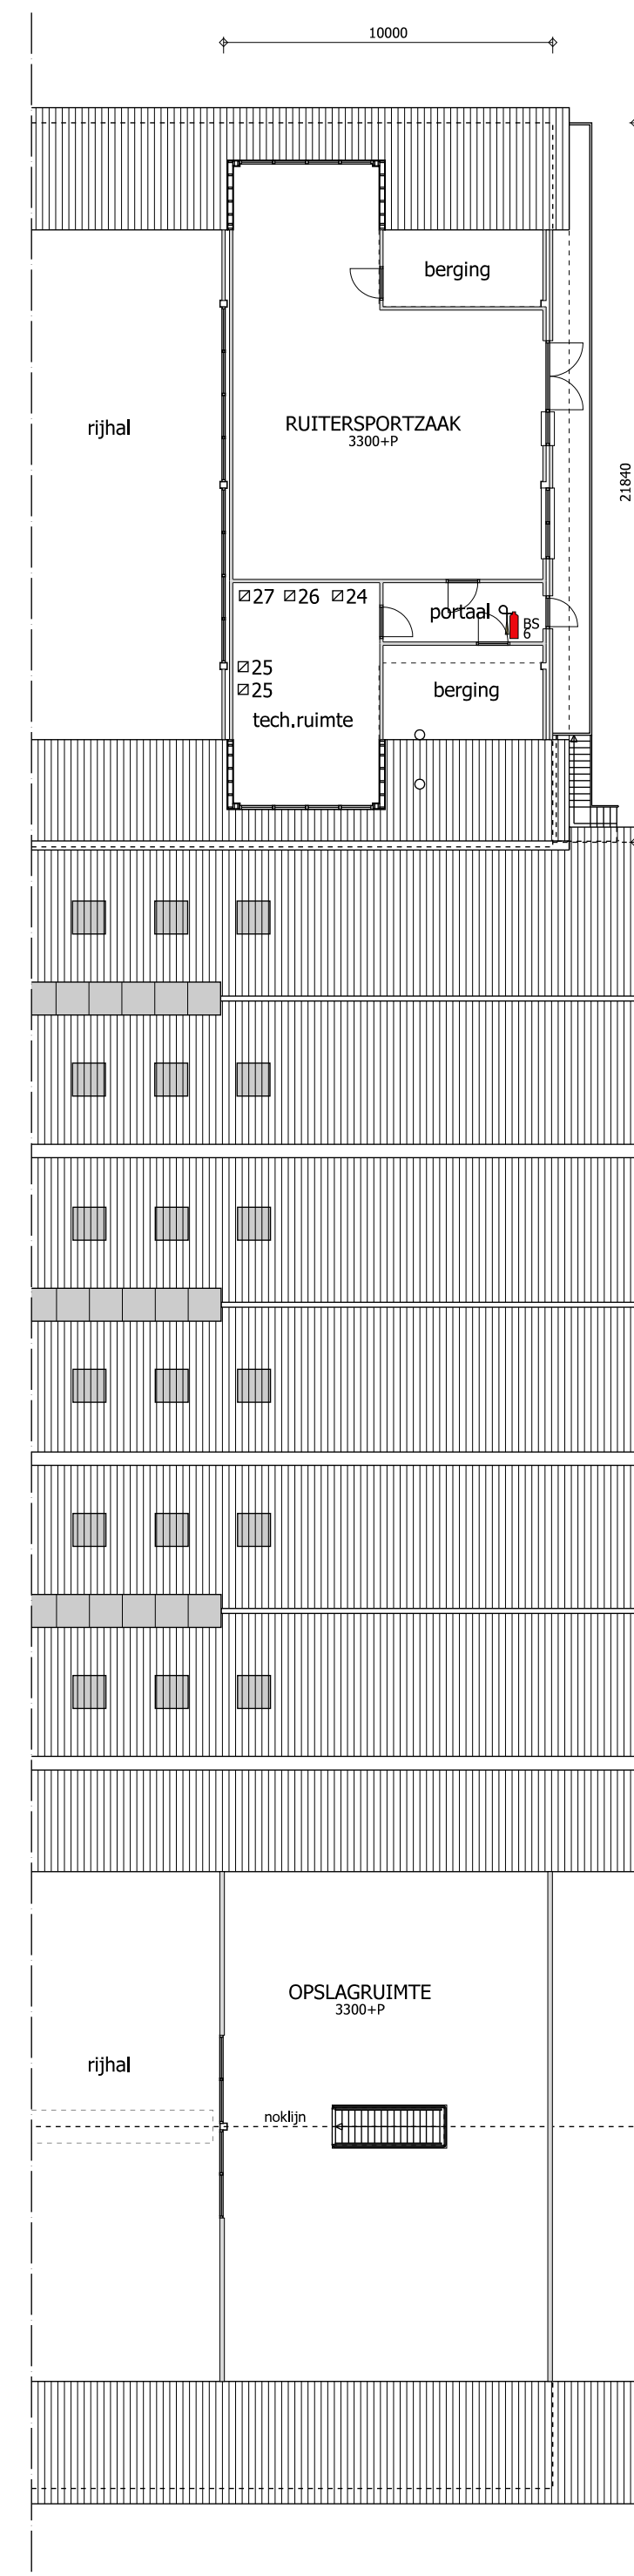

IN OPDRACHT VAN	PROJECT	17175-A003	WISJONGEN
Meers Paarden Centrum, Mevr. M. Beljaars-Verkaik	TEKENAAR	MB	1 ^e
IJweg 1273	SCHAAL	1:200	23-11-2017
2152 NA Nieuw-Vennep	BLAD	1-01	2 ^e
TELEFOON 06-51056830	DATUM	06-11-2017	4 ^e
TUINING Milieutekening			
ONDERWERP Meers Paarden Centrum aan de IJweg 1273 te Nieuw-Vennep			

ONTWERP | BOUW | MILIEU | BRAND | RUIMTELIJKE ORDENING | BOUWBEGELEIDING |