

Formulierversie
2018.02

Aanvraaggegevens

Publiceerbare aanvraag/melding

Aanvraagnummer	4093083
Aanvraagnaam	uitbreiding bedrijfspand rijnlanderweg 1427 nieuw
Uw referentiecode	-
Ingediend op	13-12-2018
Soort procedure	Reguliere procedure
Projectomschrijving	uitbreiding bestaande bedrijfspanden nijssen recycling nieuw vennep
Opmerking	-
Gefaseerd	Nee
Blokkerende onderdelen weglaten	Nee
Kosten openbaar maken	Nee
Bijlagen die later komen	constructief
Bijlagen n.v.t. of al bekend	constructief

Bevoegd gezag

Naam:	Gemeente Haarlemmermeer
Telefoonnummer:	
E-mailadres:	@haarlemmermeer.nl
Website:	www.haarlemmermeer.nl
Contactpersoon:	Cluster Veiligheid

Overzicht bijgevoegde modulebladen

Aanvraaggegevens

Locatie van de werkzaamheden

Werkzaamheden en onderdelen

Overige veranderingen aan bestaande bouwwerken

- Bouwen

Bijlagen

Formulierversie
2018.02

Locatie

1 Adres

Postcode	2153KE
Huisnummer	1427
Huisletter	-
Huisnummertoevoeging	-
Straatnaam	Rijnlanderweg
Plaatsnaam	Nieuw-Vennep

Gelden de werkzaamheden in deze
aanvraag/melding voor meerdere
adressen of percelen?

☐ Ja
☒ Nee

Bouwen

Overige veranderingen aan bestaande bouwwerken

1 Woonboten en drijvende objecten

Betreft het bouwwerk een drijvend object?

- ☐ Ja
☒ Nee

2 Woning

Gaat het om de bouw van één of meer woningen?

- ☐ Ja
☒ Nee

3 De bouwwerkzaamheden

Wat is er op het bouwwerk van toepassing?

- ☐ Het wordt geheel vervangen
☐ Het wordt gedeeltelijk vervangen
☒ Het wordt nieuw geplaatst

Eventuele toelichting

-

Hebt u voor deze bouwwerkzaamheden al eerder een vergunning aangevraagd?

- ☐ Ja
☒ Nee

4 Plaats van het bouwwerk

Waar gaat u bouwen?

Terrein

5 Seizoensgebonden en tijdelijke bouwwerken

Gaat het om een seizoensgebonden bouwwerk?

- ☐ Ja
☒ Nee

Gaat het om een tijdelijk bouwwerk?

- ☐ Ja
☒ Nee

6 Gebruik

Waar gebruikt u het bouwwerk en/of terrein momenteel voor?

- ☐ Wonen
☒ Overige gebruiksfuncties

Geef aan waar u het bouwwerk en/of terrein momenteel voor gebruikt.

opslag

Waar gaat u het bouwwerk voor gebruiken?

- ☐ Wonen
☒ Overige gebruiksfuncties

Geef aan waar u het bouwwerk voor gaat gebruiken.

opslag

7 Gebruiksfuncties

In onderstaande tabel staan in de eerste kolom mogelijke gebruiksfuncties die in een bouwwerk kunnen voorkomen. Vul voor alle gebruiksfuncties die voor u van toepassing zijn het aantal personen, de totale gebruiksoppervlakte en de totale vloeroppervlakte van het verblijfsgebied in m2 in hele getallen in.

Gebruiksfunctie	Aantal personen	Gebruiksoppervlakte (m2)	Verblijfsoppervlakte (m2)
Bijeenkomst			
Cel			
Gezondheidszorg			
Industrie	0	900	800
Kantoor			
Logies			
Onderwijs			
Sport			
Winkel			
Overige gebruiksfuncties			

8 Uiterlijk bouwwerk/welstand

Beschrijf van de onderstaande onderdelen de materialen en kleuren die u voor het bouwwerk gebruikt. U mag het veld leeg laten als u materialen en kleuren in de bijlagen vermeldt

Onderdelen	Materiaal	Kleur
Gevels		
- Plint gebouw	beton	grijs
- Gevelbekleding	staal	middengrijs
- Borstweringen		
- Voegwerk		
Kozijnen		
- Ramen		
- Deuren	aluminium	antraciet
- Luiken		
Balkonhekken		
Dakgoten en boeidelen		
Dakbedekking	staal sandwich	als bestaand

Vul hier overige onderdelen en -
bijbehorende materialen en kleuren
in.

9 Mondeling toelichten

Ik wil mijn bouwplan
mondeling toelichten voor
de welstandscommissie/
stadsbouwmeester.


- ☐ Ja
☒ Nee

Formulierversie
2018.02


Bijlagen

Formele bijlagen

Naam bijlage	Bestandsnaam	Type	Datum ingediend	Status document
B-01_PDF	B-01.PDF	Plattegronden, doorsneden en detailtekeningen bouwen complexere bouwwerken	2018-12-13	In behandeling
B-02_PDF	B-02.PDF	Plattegronden, doorsneden en detailtekeningen bouwen complexere bouwwerken	2018-12-13	In behandeling
B-03_pdf	B-03.pdf	Plattegronden, doorsneden en detailtekeningen bouwen complexere bouwwerken	2018-12-13	In behandeling
C-01_PDF	C-01.PDF	Constructieve veiligheid complexere bouwwerken	2018-12-13	In behandeling

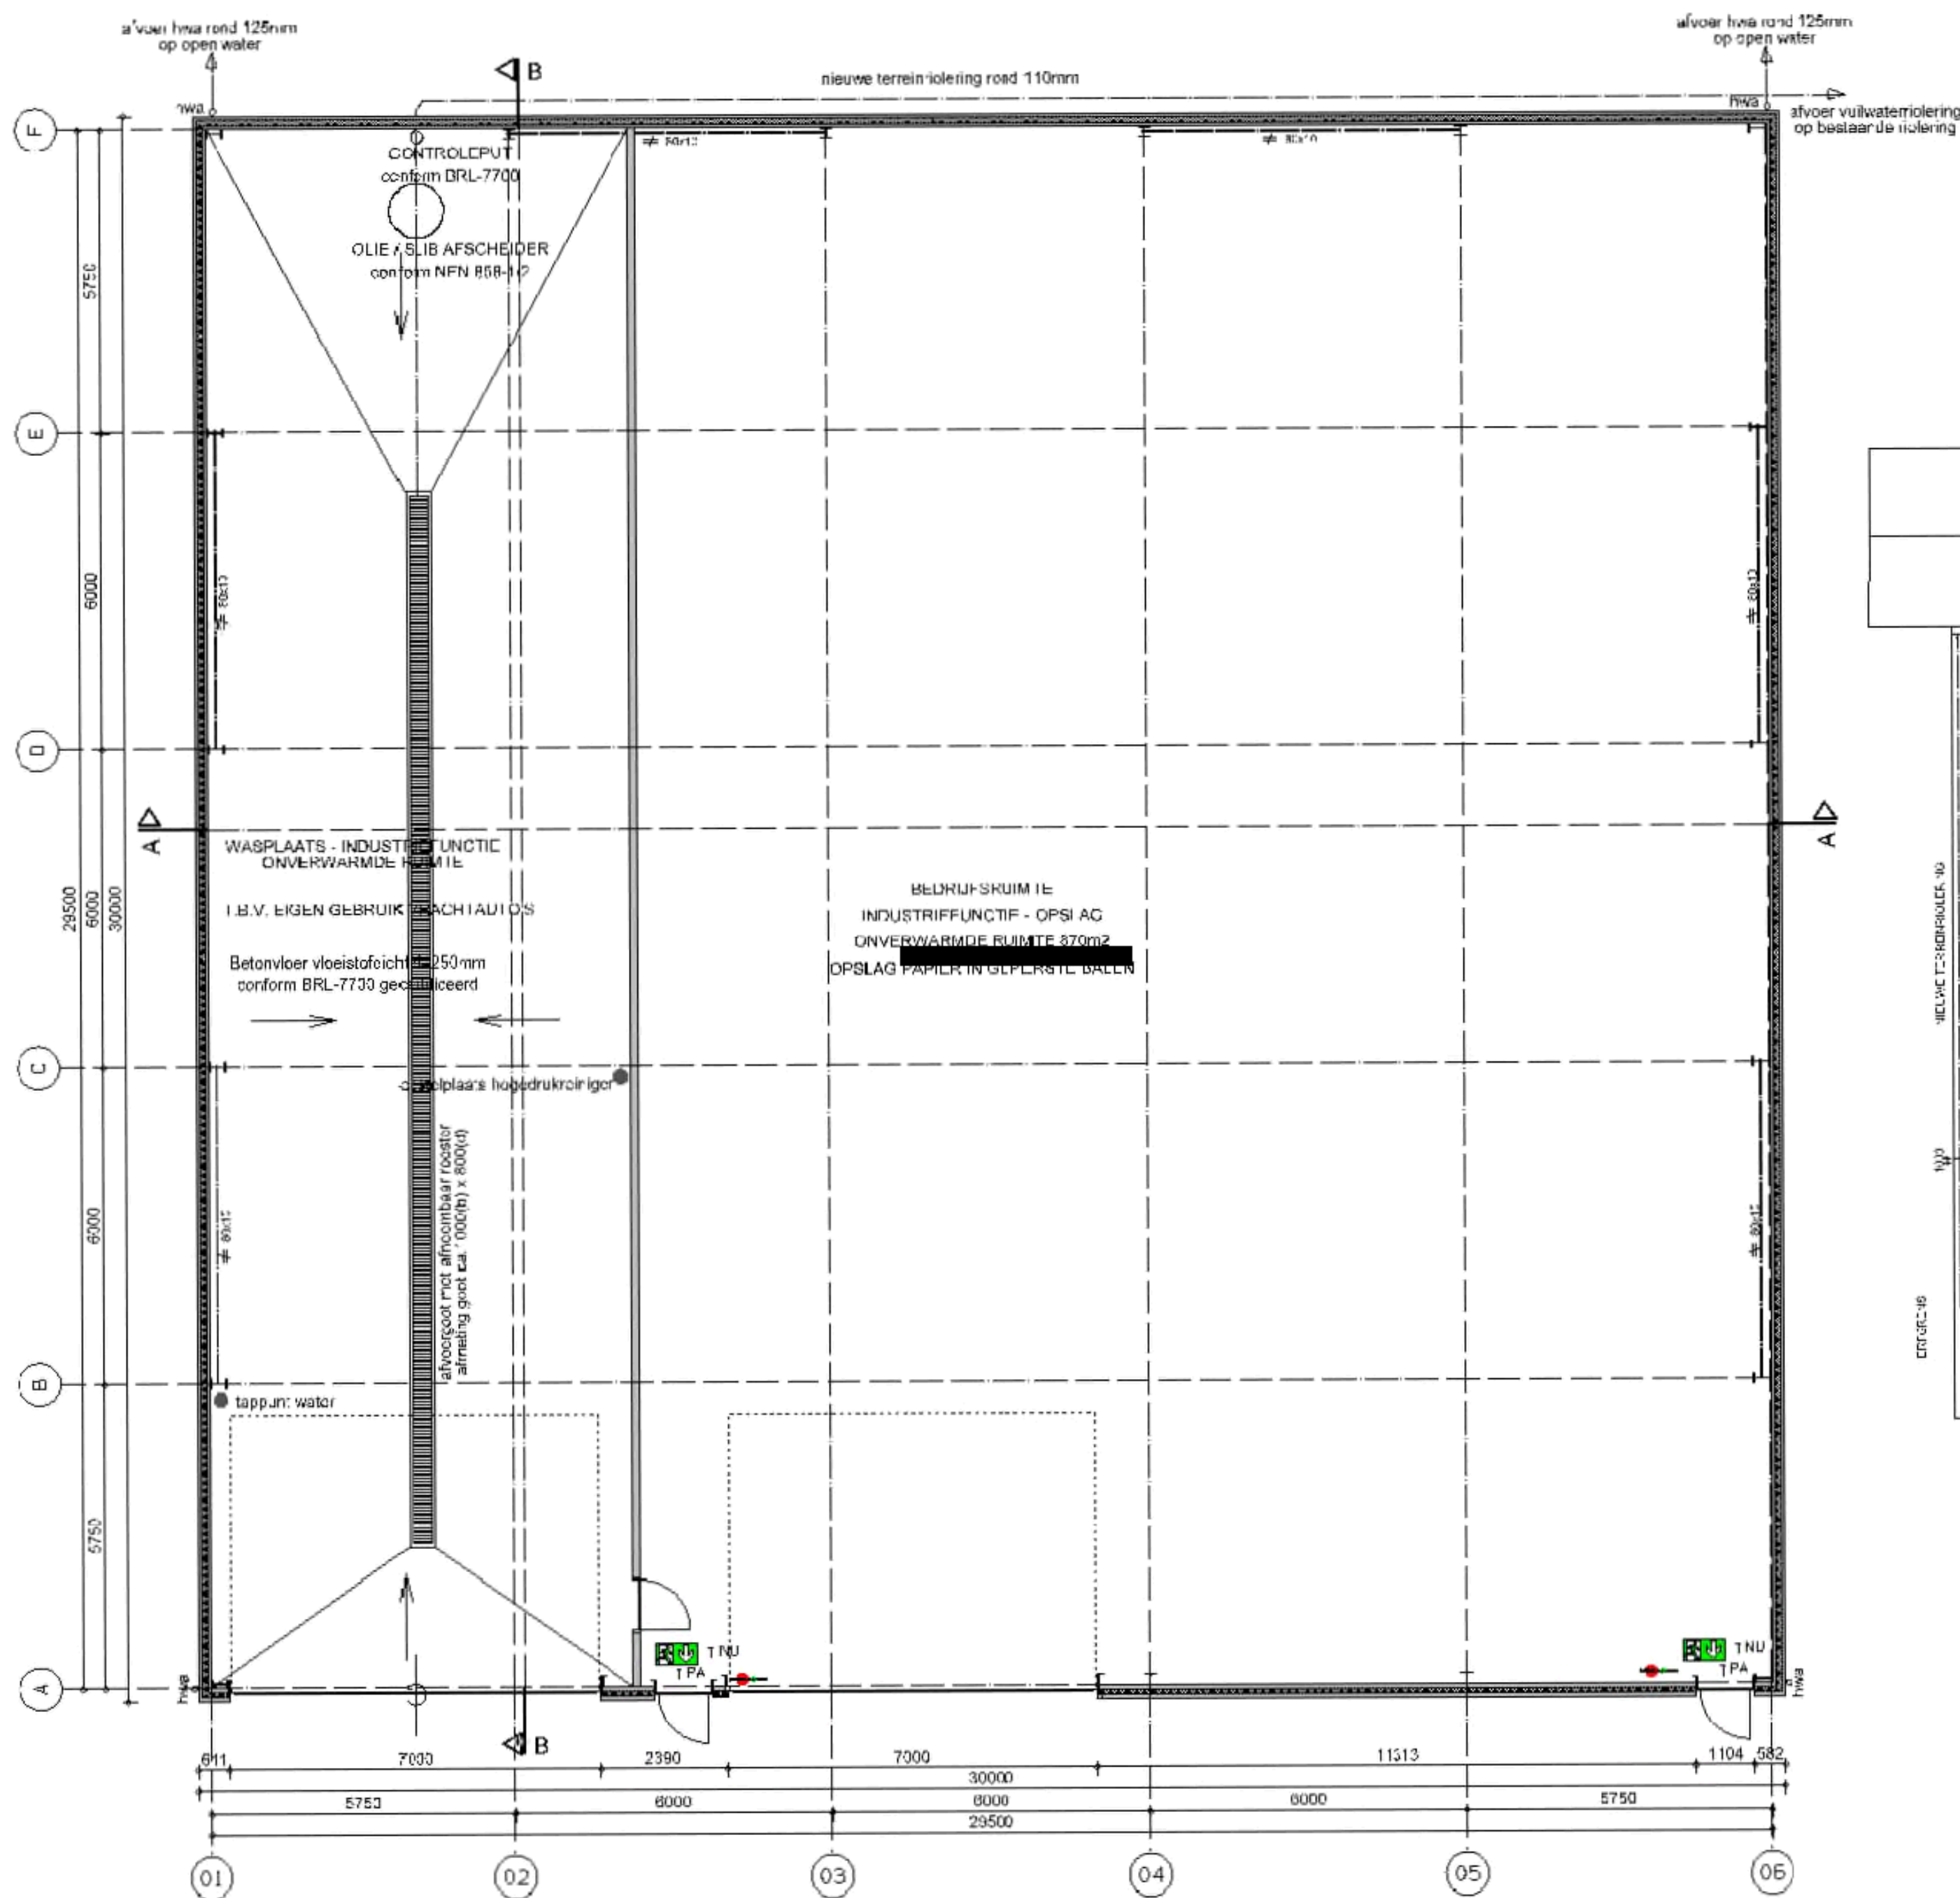

BEGANE GROND

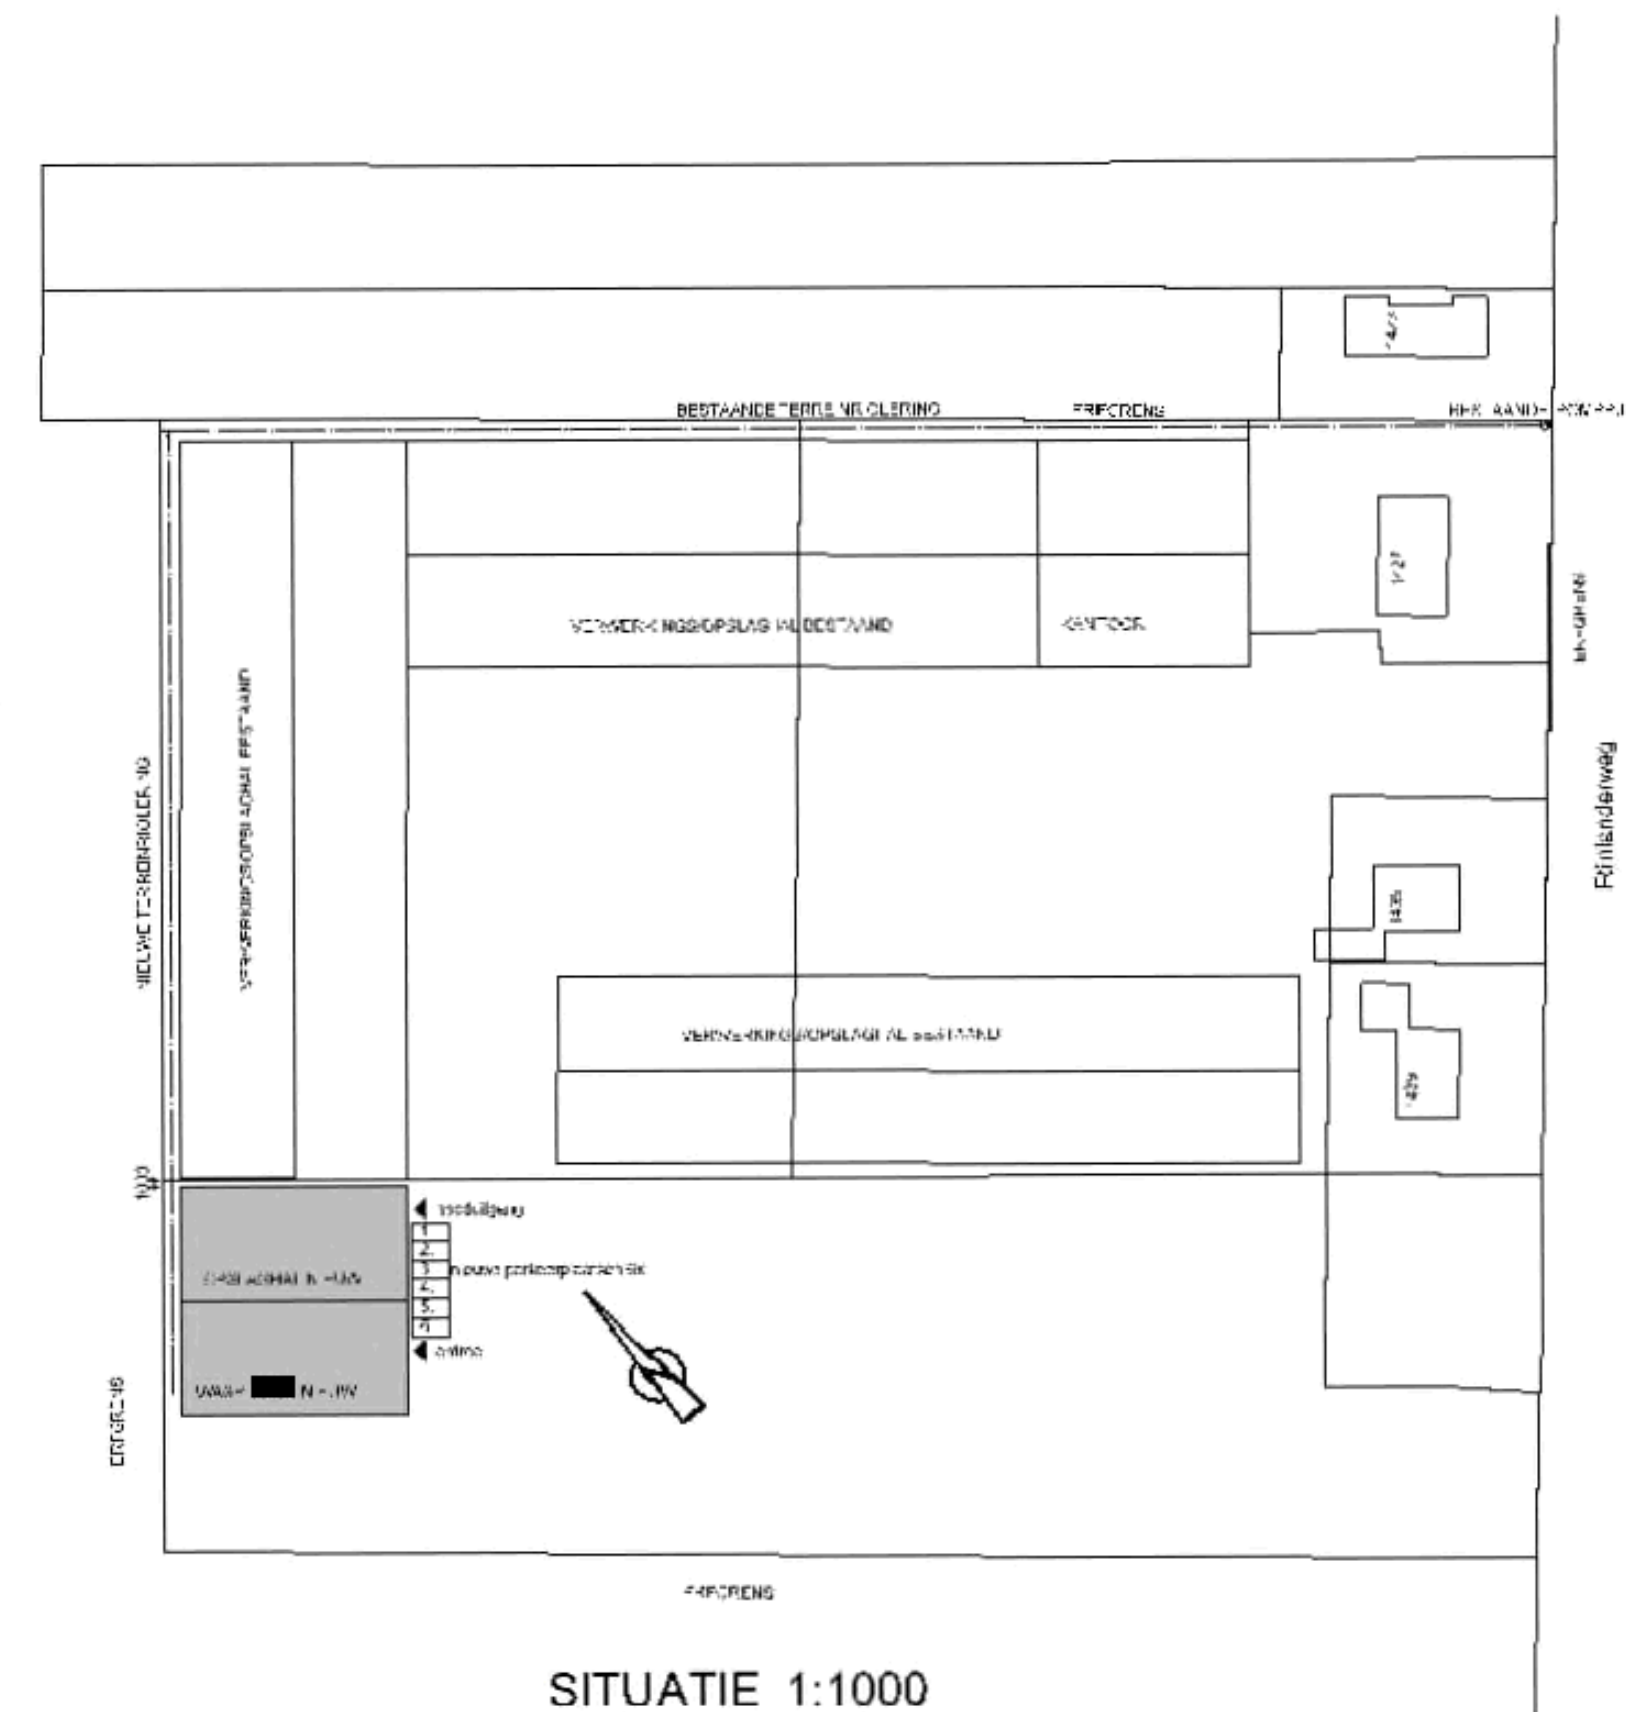

SITUATIE 1:1000


BOUWKUNDIG DIENSTEN BURO B.V.
BDB
 2132 LA HOOFFDORP
 KRUISWEG 474
 TEL: [REDACTED]
 FAX: [REDACTED]
 E-MAIL: [REDACTED]
 WEBSITE: WWW.BDBONLINE.NL

OPDRACHTGEVER: Nijssen Fourages B.V. Rijnlanderweg 1427 2153 KE Nieuw Vennep		Nieuwbouw Rijnlanderweg 1427 Nieuw Vennep	
SCHAKEL: VNC		TEKENING: B-01	
Bouwjaar: 2018		B18-041	
SCALA: 1:100 / 1000	OPM:		
DATUM: 10-04-2018			
DATUM: 10-12-2018			


Nieuwbouw Nijssen Rijnlanderweg 1427 Nieuw Vennep.






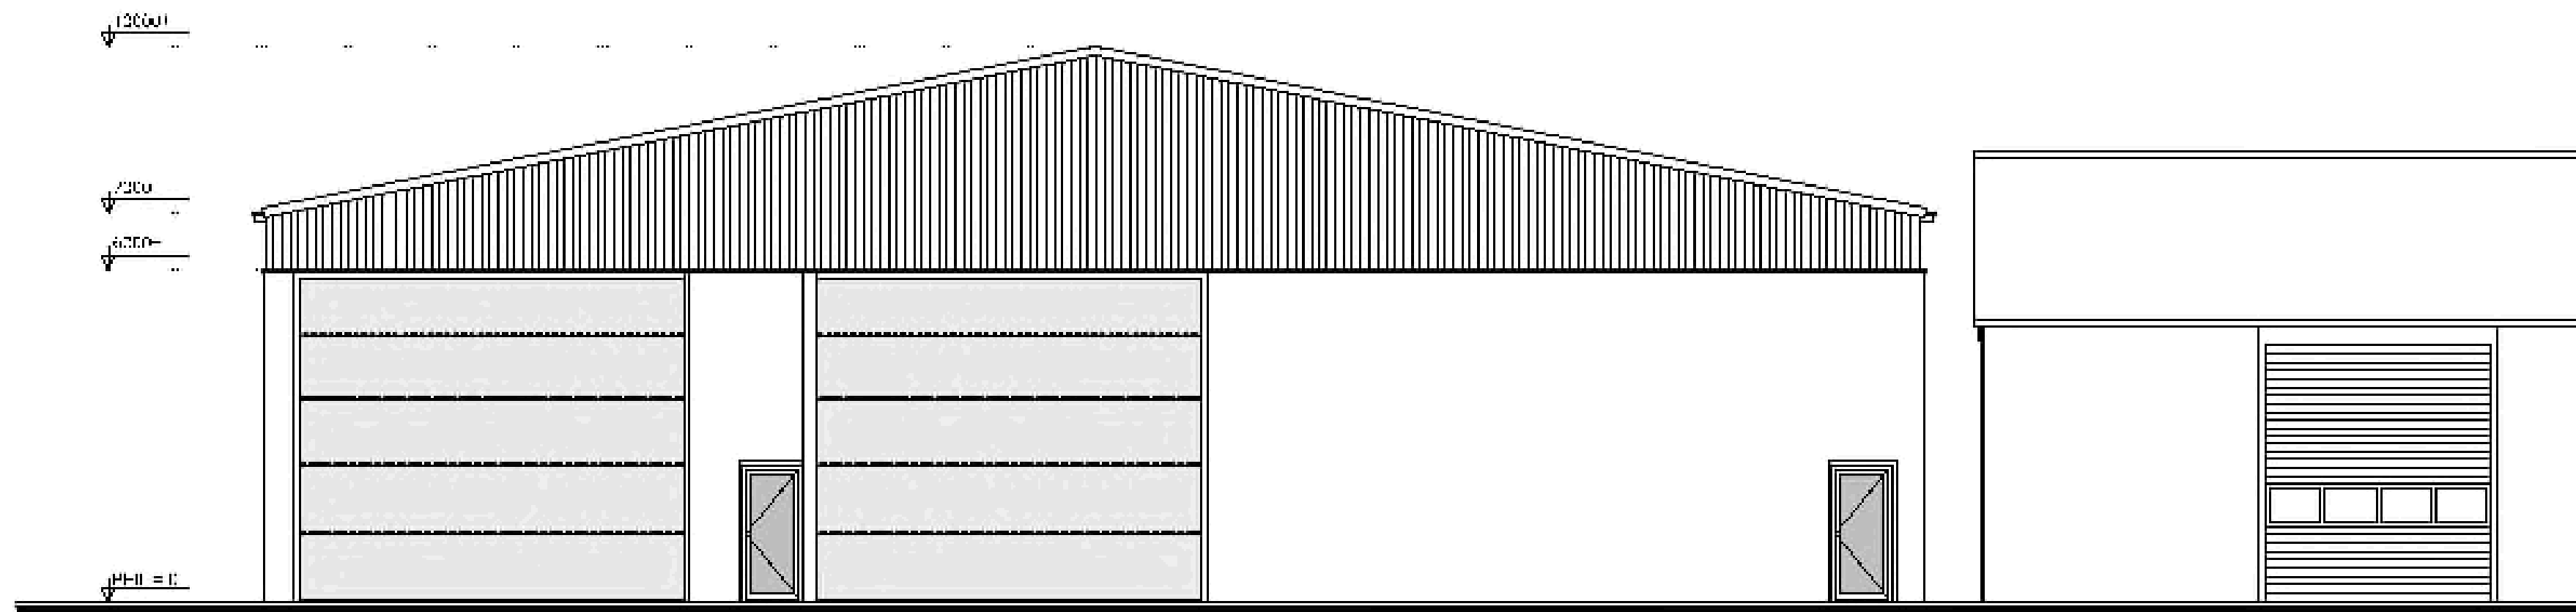


VOORGEVEL

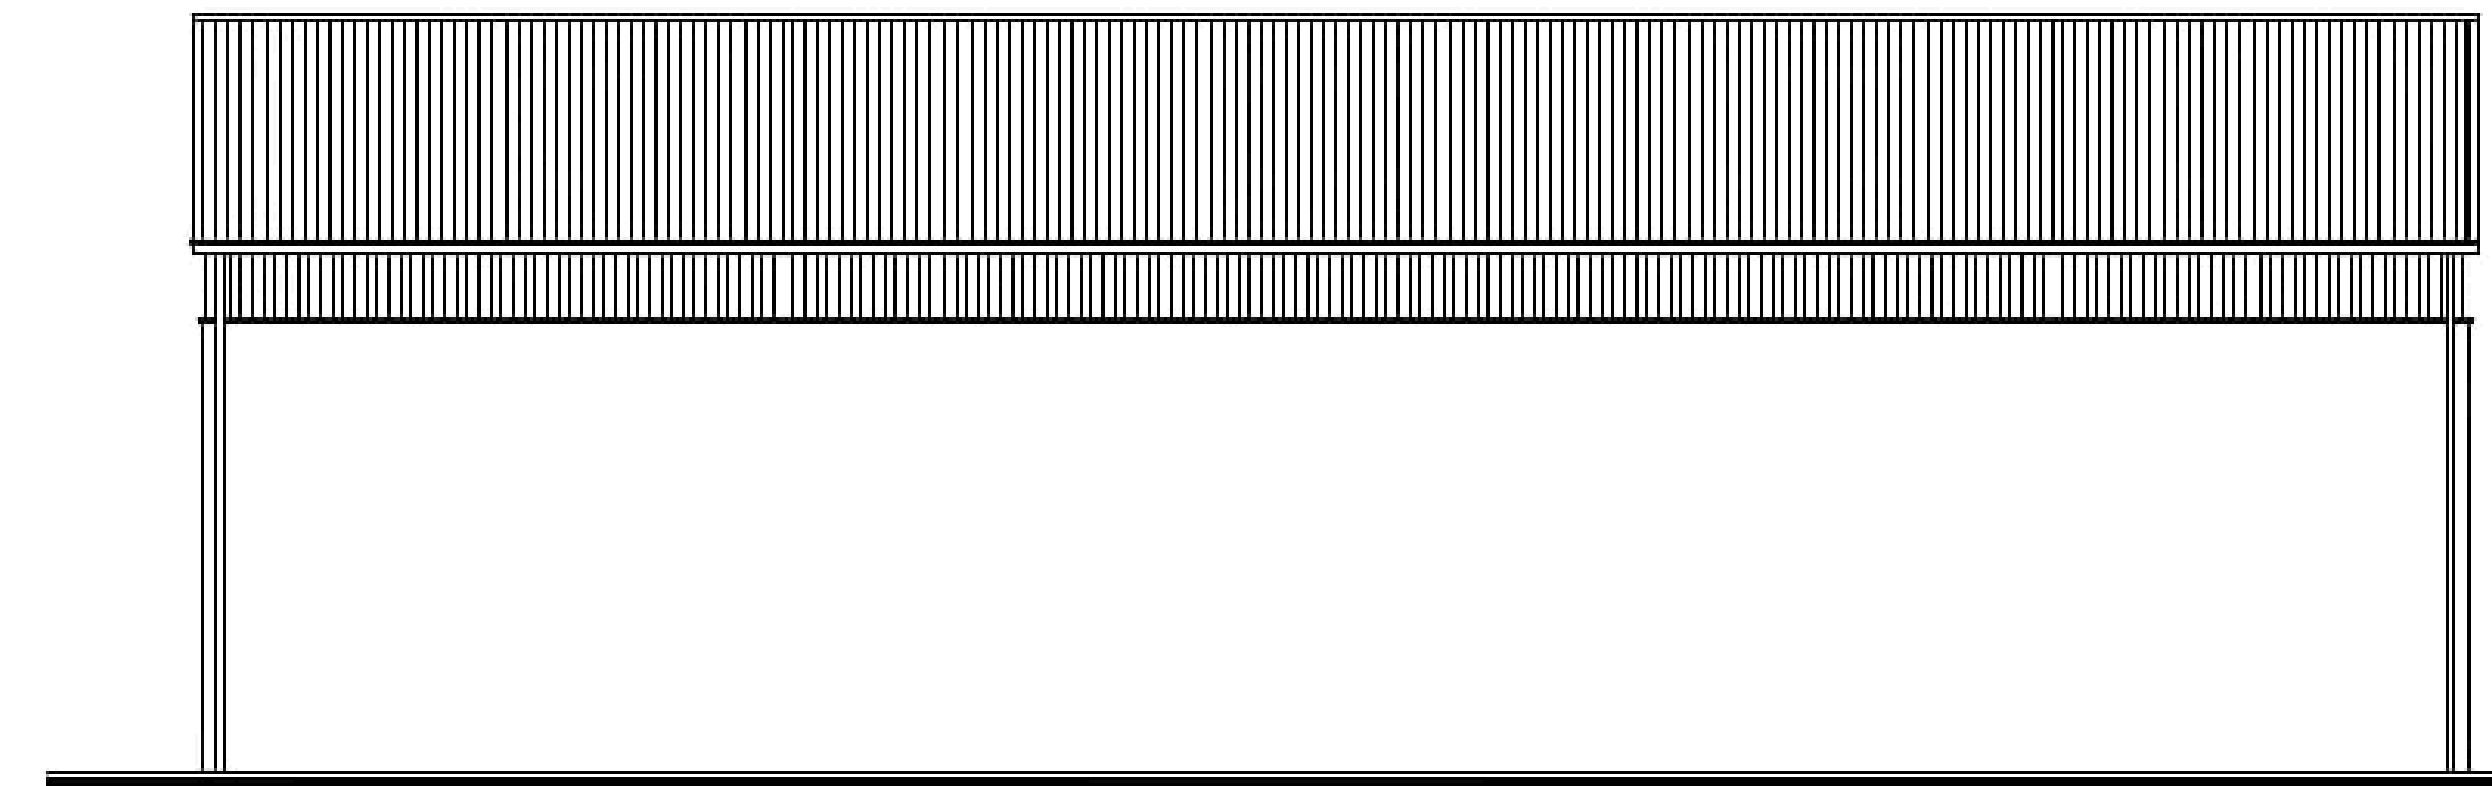


ZIJGEVELS

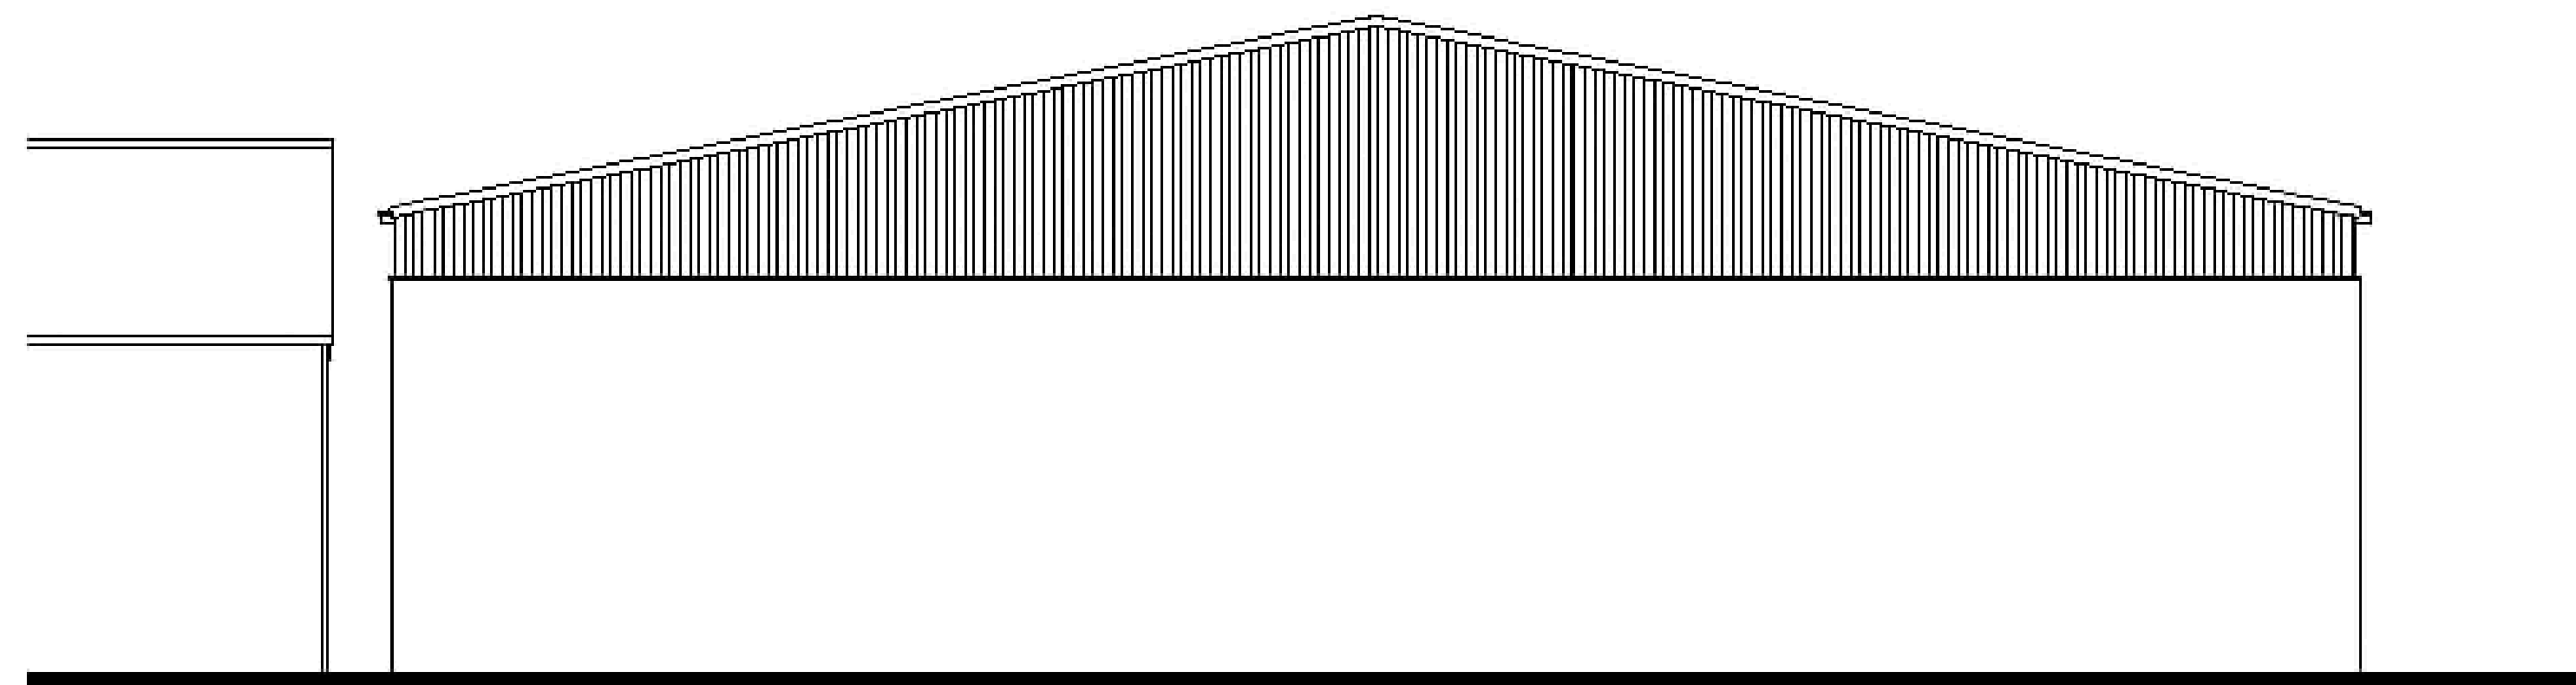

ACHTERGEVEL

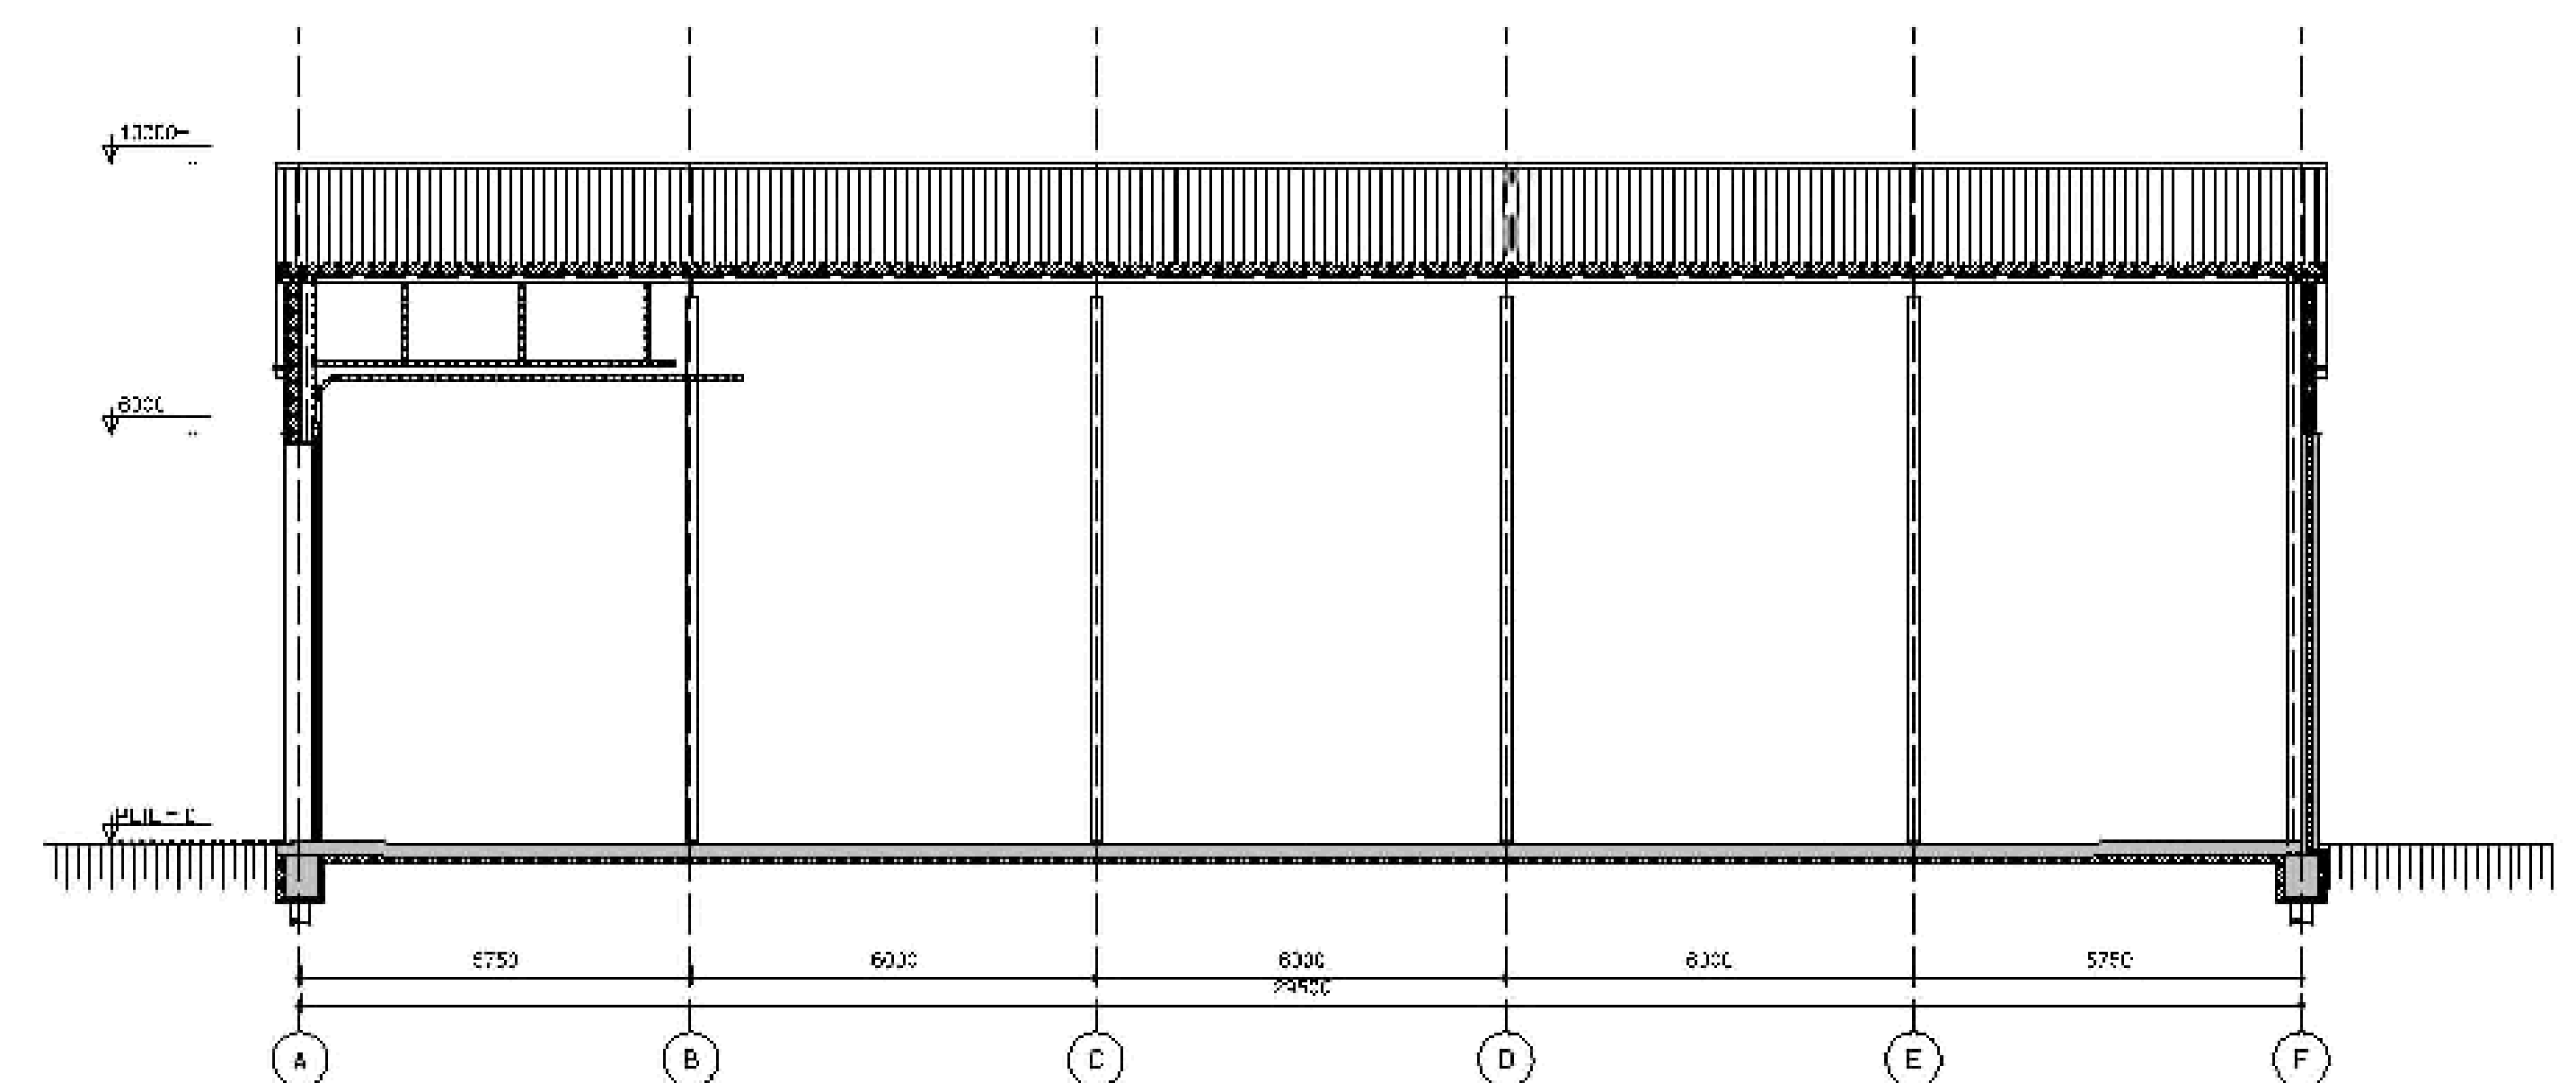

DOORSNEDE BB

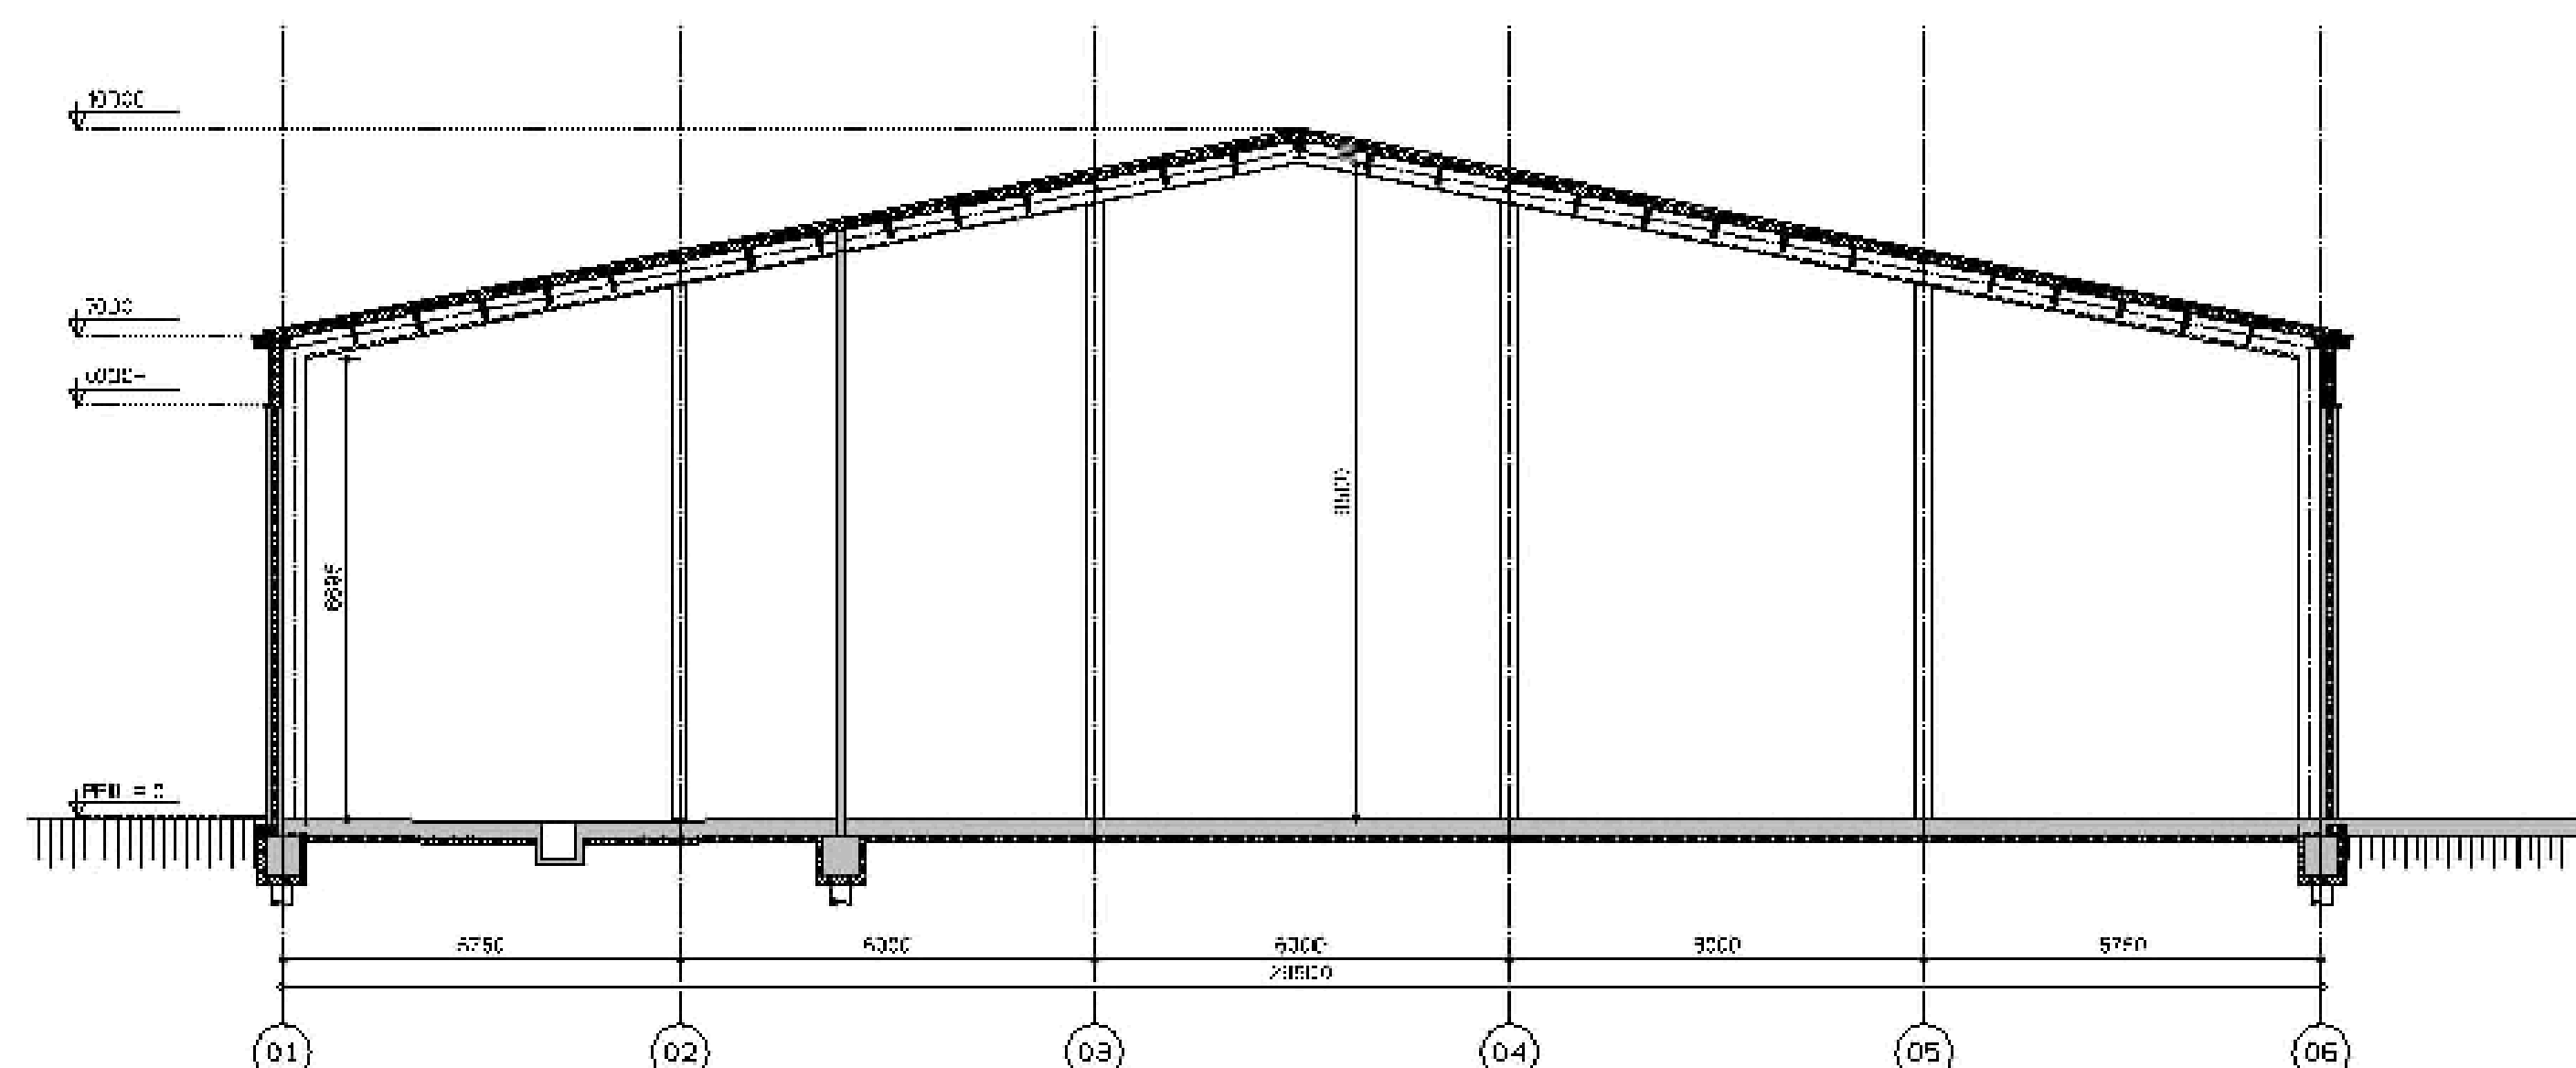

TECHNISCH RENVOOI

SUIJTER KOZIJVEN
ALUMINIUM KOZIJVEN
JUKKEN VOORZIEN VAN FANILL

BEKLENNING OP DE
BETONNEN DEKSEL

DE BESLAGE GROND MOET ZIJN
VULLEN EN VERBODEN ZIJN
DE GROND

ELEKTRA
CONFORM DE NEN 5010
ANSLUITEN VAN ALLE STAMPEN EN

NIJSSCHAKELING
CONFORM NEN 5010
KLASSE SKC 11

ILMIDELWAT VERBODEN
CONFORM DE NEN 5010
DINGEN OP 4-5-6-7-8-9-10

OPSLAG GEVAARLIJKE STOFFEN
SNIJDER, ANKERS, ZIG

4-5-6-2475-24



Plan-/Objectanalyse i.v.m. Luchthavenindelingbesluit Schiphol (LIB)

Toets ten opzichte van de toetsvlakken van het Luchthavenindelingbesluit Schiphol.

Naam van het getoetste plan/object:

Nijssen recycling

Rapport gegenereerd door:

[REDACTED]

Datum:

2019/06/18

Disclaimer:

Dit rapport heeft een informele status en is bedoeld voor een eerste inzicht in de consequenties van het LIB voor plannen en objecten. Voor een juridisch geldende toetsing wordt u verwezen naar de Inspectie Leefomgeving en Transport (www.ILenT.nl). De webapplicatie lib-schiphol.nl waarmee dit rapport is gegenereerd betreft uitsluitend het LIB en laat overig beleid en wet- en regelgeving buiten beschouwing.

1. Ligging en maximale hoogte plan/object

Maximale hoogte van het plan/object ten opzichte van NAP (Normaal Amsterdams Peil):


10m NAP

Coördinaten van het plan/object:

WGS84	RD
Latitude: 52.251387368	x: 104883.06
Longitude: 4.653274583	y: 473958.55
Straal: 106	Straal: 106

2. Kaart ligging plan/object ten opzichte van de omgeving

Plannaam:	Nijssen recycling
Planhoogte:	10 m NAP

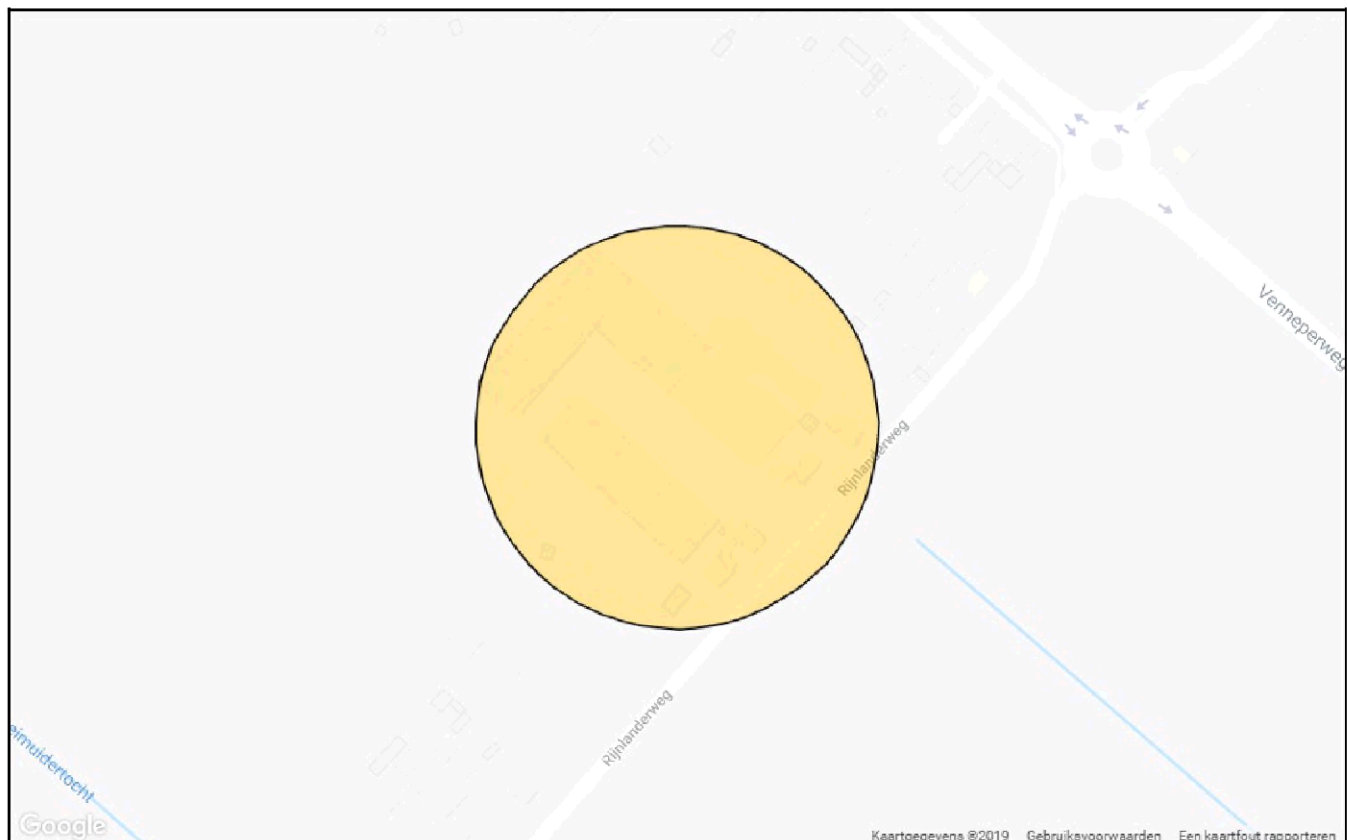

3. Conclusies digitale toets webapplicatie

Het plan/ object ligt binnen het beperkingengebied van het LIB en krijgt daardoor te maken met de volgende beperkingen van het LIB.

Het plan/object wordt (gedeeltelijk) geraakt door de volgende toetsvlakken:

Toetsvlak	Specificatie	Verticale doorsnijding	Horizontale doorsnijding	Proces	Kaart
Beperking bebouwing (LIB 1-5)	Beperking bebouwing - LIB 4 en LIB 5	n.v.t.	100%	§4.1	1
Beperking voor windturbines en lasers	-	n.v.t.	100%	§4.5	2

Specificatie van de doorsneden toetshoogtevlakken:

Geen doorsnijding van toetshoogtevlakken

Specificatie van de doorsneden toetshoogtevlakken voor radar:

Geen doorsnijding van radarvlakken

4. Bijlage: Toelichting toetsvlakken en verwijzing procedures

0. Luchthavengebied:

Gebied binnen de grenzen van de luchthaven. De regels in het LIB hebben geen betrekking op het luchthavengebied. Het luchthavengebied valt onder de werking van Europese Verordeningen (Verordening (EU) Nr. 139/ 2014 en Verordening (EG) nr. 216/2008). Binnen de hekken van de luchthaven gelden op grond van deze Verordeningen eisen conform het LIB. Voor toetsing dient u zich te wenden tot Amsterdam Airport Schiphol (AAS). Het contactpunt voor het uitvoeren van werken binnen het luchthavengebied is: E-mail: [REDACTED]@schiphol.nl. Telefoon: [REDACTED]. Voor plannen/ objecten op het luchthaventerrein dient in alle gevallen met het contactpunt contact te worden opgenomen.

1. Beperking Bebouwing (LIB 1-5):

Het ingevoerde plan/ objectgebied ligt in het beperkingengebied voor bebouwing van het LIB. Daardoor gelden de beperkingen zoals gesteld in artikelen 2. 2. 1 t/m 2.2.1e van het LIB. De beperkingengebieden gronden 1 t/m 5 (LIB 1-5) beogen het aantal personen dat geluidhinder van de luchtvaart ondervindt, of het aantal slachtoffers op de grond ten gevolge van een luchtvaartverkeersongeluk, gering te houden, door beperkingen te stellen aan de gebruiksfuncties van het gebied rond Schiphol. De beperkingen voor de gronden 1 t/m 5 zijn daarom gericht op de gebruiksfunctie van het plan/object. Om het plan/object op deze locatie mogelijk te maken dient u te voldoen aan de regels die worden gesteld in het beperkingengebied waarin het plan/object zich bevindt. Wanneer het plan/object in meerdere beperkingengebieden voor bebouwing ligt, dient u te voldoen aan alle regels van die beperkingengebieden. Hierbij geldt dat de strengste regel van toepassing is. Uit het oogpunt van gebruiksgemak wordt in het rapport weergegeven wat als uitkomst daarvan de regels zijn, die voor het betreffende (deel)gebied dienen te worden gevolgd. Indien het voldoen aan de gestelde regels niet mogelijk is, kan voor bijzondere gevallen een verklaring van geen bezwaar (vvgb) worden aangevraagd bij de Inspectie voor Leefomgeving en Transport (ILT). Neemt u daartoe contact op met uw gemeente en via hen met de ILT. Het verlenen van een vvgb is in bijzondere gevallen mogelijk. Voor nadere informatie over de regels van het beperkingengebied en de voorwaarden voor een verklaring van geen bezwaar zie het tekstdeel "Beperking bebouwing (LIB 1-5)" onder het Info menu van de applicatie. Voor de te volgen procedure voor de aanvraag van een verklaring van geen bezwaar zie het tekstdeel "Toetsprocedures" onder het Info menu van de applicatie, onderdeel "Procedure Verklaring van geen bezwaar".

Aanvullende informatie voor gemeenten:

In samenhang met het LIB zijn door het rijk bestuurlijke afspraken gemaakt met de regio en de luchtvaartsector over het nemen van rekenschap, het informeren van bewoners, klachtafhandeling, en vrijwaring van de luchtvaartsector.

2. Maatgevende toetshoogte:

In het ingevoerde plan/objectgebied is sprake van een doorsnijding van de maatgevende toetshoogte. Daardoor geldt de beperking zoals gesteld in artikel 2.2.2 van het LIB. Om het plan/object mogelijk te kunnen maken op deze locatie, dient u de geplande hoogte te verlagen tot onder de toetshoogte, of een verklaring van geen bezwaar aan te vragen bij de ILT. Neemt u daartoe contact op met uw gemeente en via hen met de ILT. Zie verder het tekstdeel "Toetsprocedures" in het infodocument van de applicatie, onderdeel "Procedure Verklaring van geen bezwaar". Een gemeente kan overigens, in een eerdere fase van het plan, een pretoets laten uitvoeren door de ILT. Zie verder het

tekstdeel "Toetsprocedures" in het infodocument van de applicatie, onderdeel "Pretoets".

Indien het ingevoerde plan/ object een object betreft waarvoor geen omgevingsvergunning is vereist (zoals bouwkransen of tijdelijke laserinstallaties, dient u, om dit op deze locatie mogelijk te kunnen maken, een ontheffing aan te vragen bij de ILT. Zie het tekstdeel "Toetsprocedures" in het infodocument van de applicatie, onderdeel "Procedure Ontheffing".

3. Toetshoogte in verband met radar (Toetshoogte Radar):

In het ingevoerde plan/ objectgebied is sprake van een doorsnijding van de (maatgevende) toetshoogte voor radar. Daardoor geldt de beperking zoals gesteld in artikel 2.2.2.a van het LIB. Het plan/object kan worden uitgevoerd, mits er een (bindend) positief advies van de ILT is verkregen. De gemeente dient hiertoe advies in te winnen bij de ILT. Zie verder het tekstdeel "Toetsprocedures" in het infodocument van de applicatie, onderdeel "Procedure bij doorsnijding van het radar-toetsvlak", respectievelijk onderdeel "Procedure Ontheffing".

Indien het ingevoerde plan/ object een tijdelijk object betreft waarvoor geen omgevingsvergunning is vereist (zoals bouwkransen of tijdelijke laserinstallaties, dient u, om dit op deze locatie mogelijk te kunnen maken, een ontheffing aan te vragen bij de ILT. Zie het tekstdeel "Toetsprocedures" in het infodocument van de applicatie, onderdeel "Procedure Ontheffing".

4. Beperken aantrekken vogels:

Het ingevoerde plan/objectgebied ligt binnen de toetszone in verband met beperken aantrekken vogels. Indien het plan een mogelijk vogelaantrekkende werking heeft geldt de beperking zoals gesteld in artikel 2.2. 3 van het LIB. Om het plan op deze locatie mogelijk te kunnen maken dient u een verklaring van geen bezwaar aan te vragen bij de ILT. Neemt u daartoe contact op met uw gemeente en via hen met de ILT. Zie verder het tekstdeel "Proces", onderdeel "Verklaring van geen bezwaar", in het infodocument van de applicatie.

Een gemeente kan overigens, in een eerdere fase van het plan, een pretoets laten uitvoeren door de ILT. Zie verder het tekstdeel "Toetsprocedures" in het infodocument van de applicatie, onderdeel "Procedure Pretoets".

5. Windturbines en Laser:

Het ingevoerde plan/objectgebied ligt binnen de toetszone voor windturbines en laser. Indien het plan windturbines of een vaste laserinstallatie betreft, geldt de beperking zoals gesteld in artikel 2.2. 4 van het LIB. Om het plan voor de windturbines of laserinstallatie op deze locatie mogelijk te kunnen maken dient u een verklaring van geen bezwaar aan te vragen bij de ILT. Neemt u daartoe contact op met uw gemeente en via hen met de ILT. Zie verder het tekstdeel "Proces", onderdeel "Verklaring van geen bezwaar", in het infodocument van de applicatie.

Een gemeente kan overigens, in een eerdere fase van het plan, een pretoets laten uitvoeren door de ILT. Zie verder het tekstdeel "Toetsprocedures" in het infodocument van de applicatie, onderdeel "Procedure Pretoets".

5. Bijlage: Kaarten toetsvlakken

Kaart 1. Beperking bebouwing (LIB 1-5): Beperking bebouwing - LIB 4 en LIB 5

Plan/object naam:	Nijssen recycling
Toetsvlak:	Beperking bebouwing - LIB 4 en LIB 5
Type:	Beperking bebouwing
Horizontale doorsnijding:	100%

Gronden beperking bebouwing:


Beperkingen ten gevolge van de overlappende combinatie van LIB 4 (Beperkingengebied geluidgevoelige gebouwen) en LIB 5 (Afwegingsgebied geluid en externe veiligheid):

1. Met het oog op geluidbelasting zijn geen geluidgevoelige gebouwen toegestaan. Uitzonderingen hierop vormen:

- bestaand gebruik van een geluidgevoelig gebouw;
 - toevoeging binnen bestaand stedelijk gebied van niet meer dan 25 woningen per bouwplan of binnen lintbebouwing van niet meer dan 3 woningen per bouwplan;
 - een geluidgevoelig gebouw ter vervanging van een bestaand geluidgevoelig gebouw, mits van gelijke aard en gelijke schaal en onder de voorwaarde dat het te vervangen gebouw wordt verwijderd of dat de functie en bestemming van het te vervangen gebouw wordt omgezet naar niet-geluidgevoelig;
 - herstructurering van een bestaand stedelijk gebied, indien dit niet leidt tot een toename met meer dan 25 woningen en indien dit niet leidt tot een toename van de capaciteit van andere geluidgevoelige gebouwen binnen dit gebied;
 - nieuwbouw van een bedrijfswoning, voor zover de noodzaak daarvan is aangetoond (regel uit LIB 4).
2. Gemeenten motiveren in de toelichting op het bestemmingsplan of in de onderbouwing van de omgevingsvergunning op de wijze waarop rekening is gehouden met de mogelijke gevolgen van een vliegtuigongeval met meerdere slachtoffers op de grond als gevolg van ruimtelijke ontwikkelingen (regel uit LIB 5).

In aanvulling hierop is uitzondering op de regel mogelijk via een verklaring van geen bezwaar.



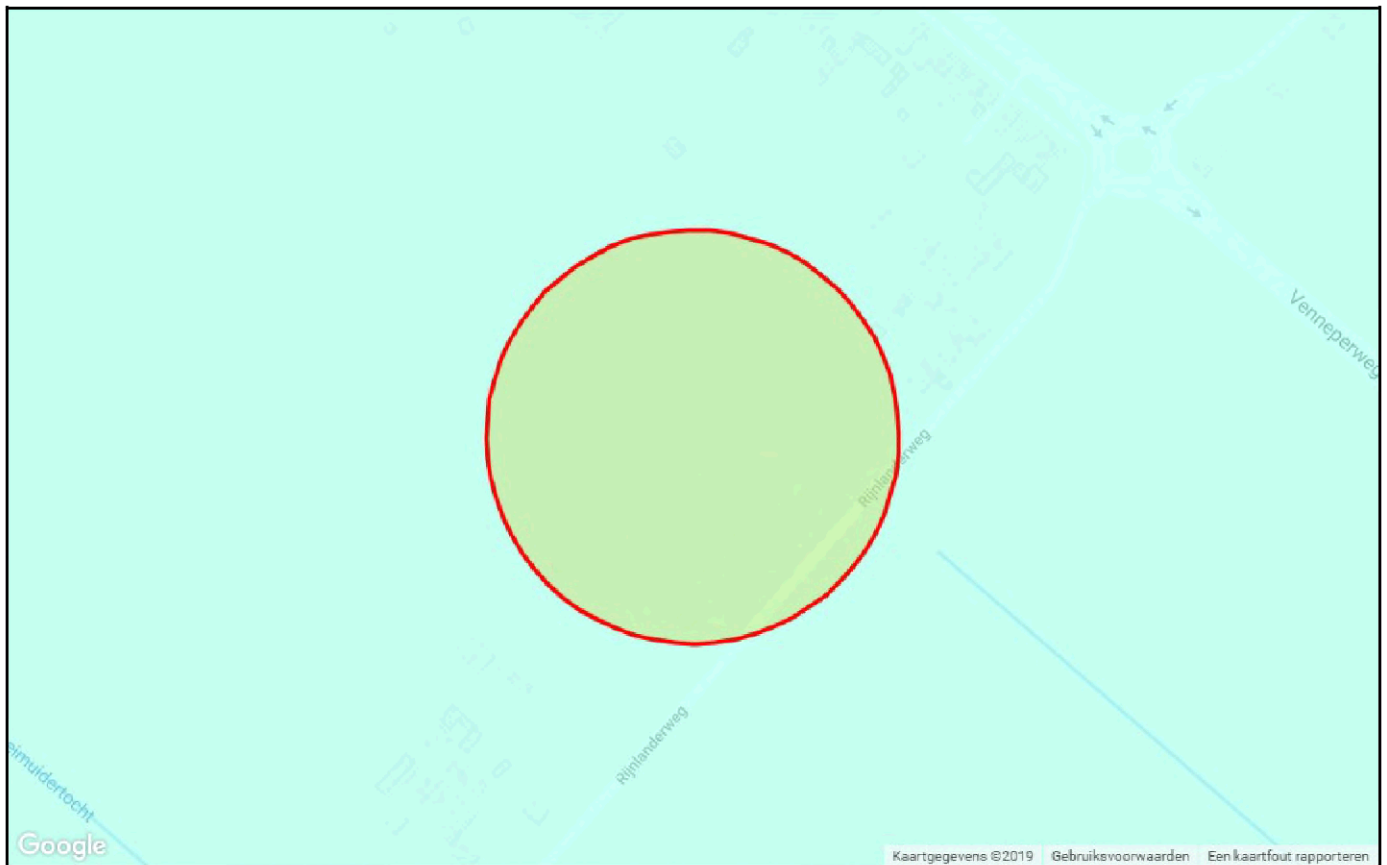



Indien u de contouren van het toetsvlak of beperkingengebied niet ziet, bedekt deze mogelijk de gehele kaart.

Kaart 2. Toetszone windturbines en lasers

Plan/objectnaam:	Nijssen recycling
Toetsvlak:	Beperking Windturbines en Laser
Type:	Windturbines & Laser
Horizontale doorsnijding:	100%

Toetszone windturbines en lasers:

Beperkingen voor windturbines en vaste laserinstallaties

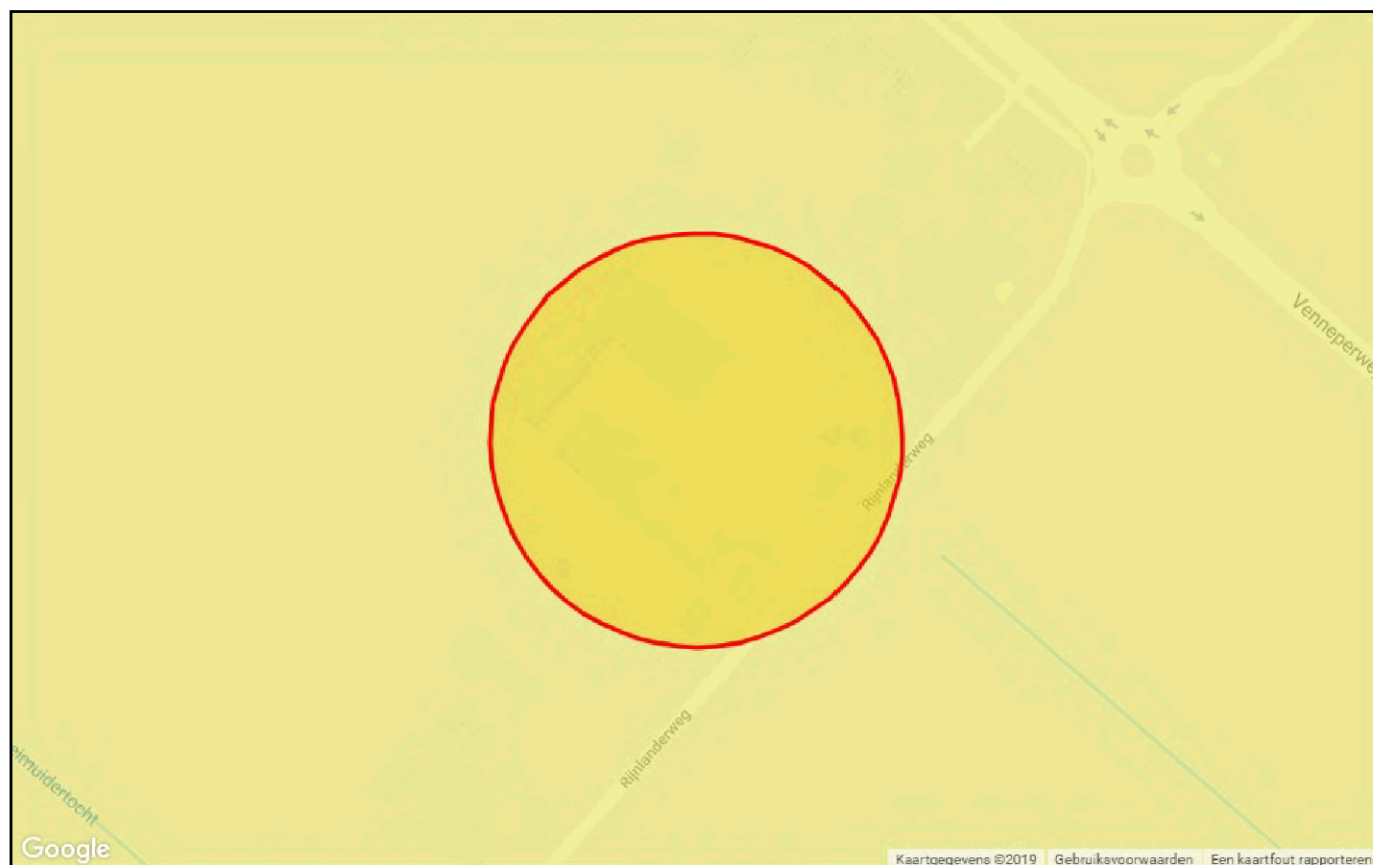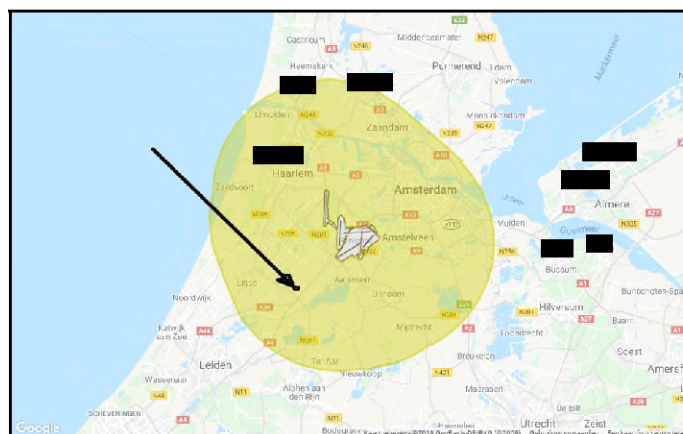

Indien u de contouren van het toetsvlak of beperkingengebied niet ziet, bedekt deze mogelijk de gehele kaart.