


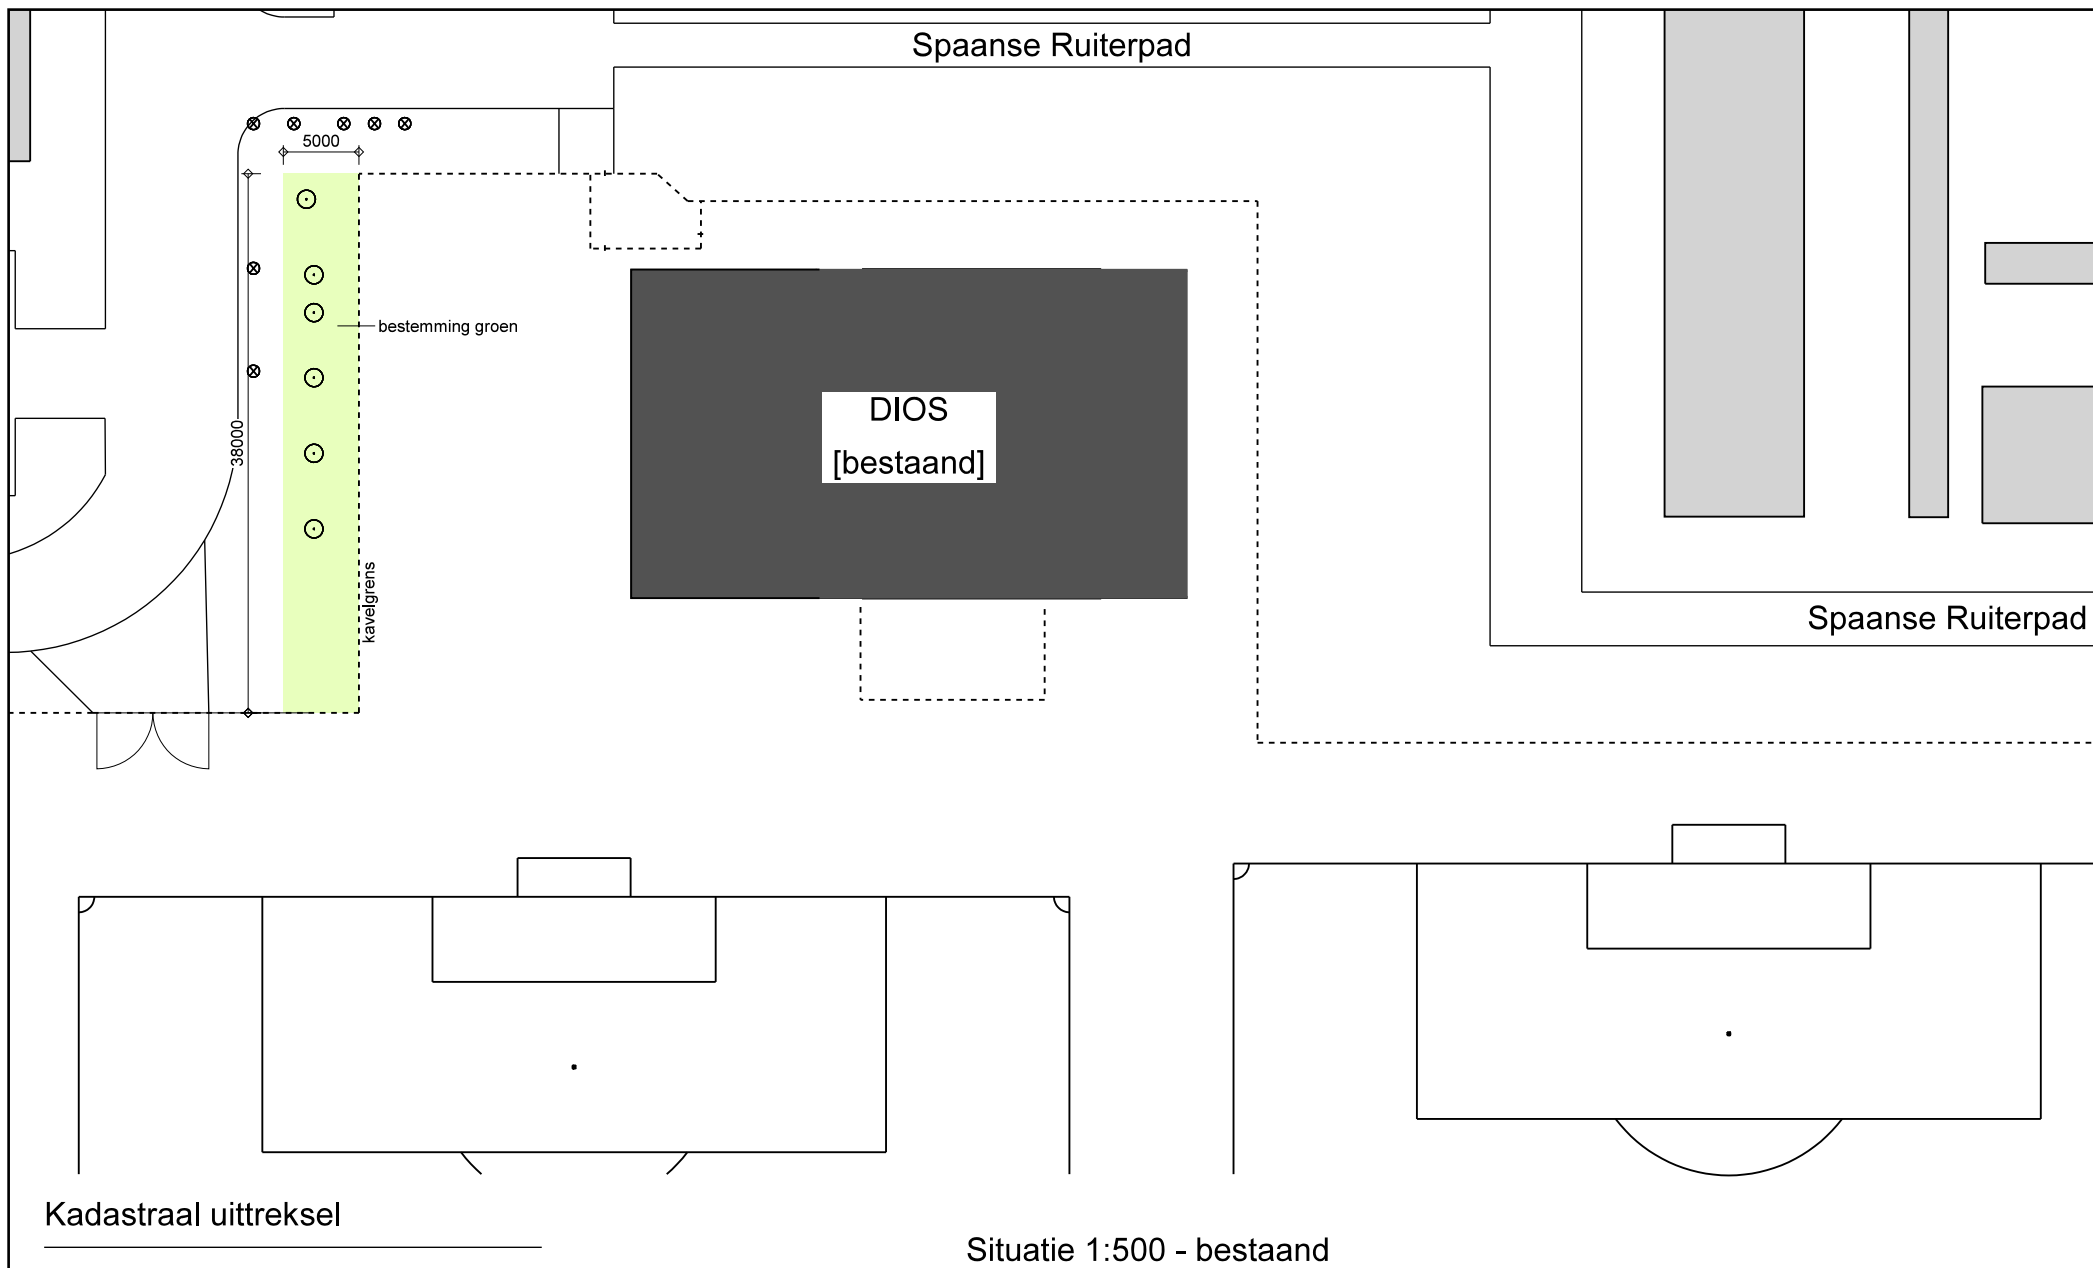

## Kadastraal uittreksel

gemeente: Haarlemmermeer  
 sectie: N  
 nummer: 3965 / 4027  
 schaal: 1:500  
 plaats: Nieuw-Vennep

**ENZO**  
 architecten  
 www.enzoarchitecten.nl


## Situatie 1:500 - bestaand

project: : Uitbreiding accommodatie Dios  
 opdrachtgever : Dios


schaal : 1:500 - formaat A4  
 datum : 19-08-2013

bladnummer :  
**BA-001b**

leimuiderdijk 239 2154 mn burgerveen t. +31 (0) 172 50 30 90 f. +31 (0) 172 50 30 99 info@enzoarchitecten.nl

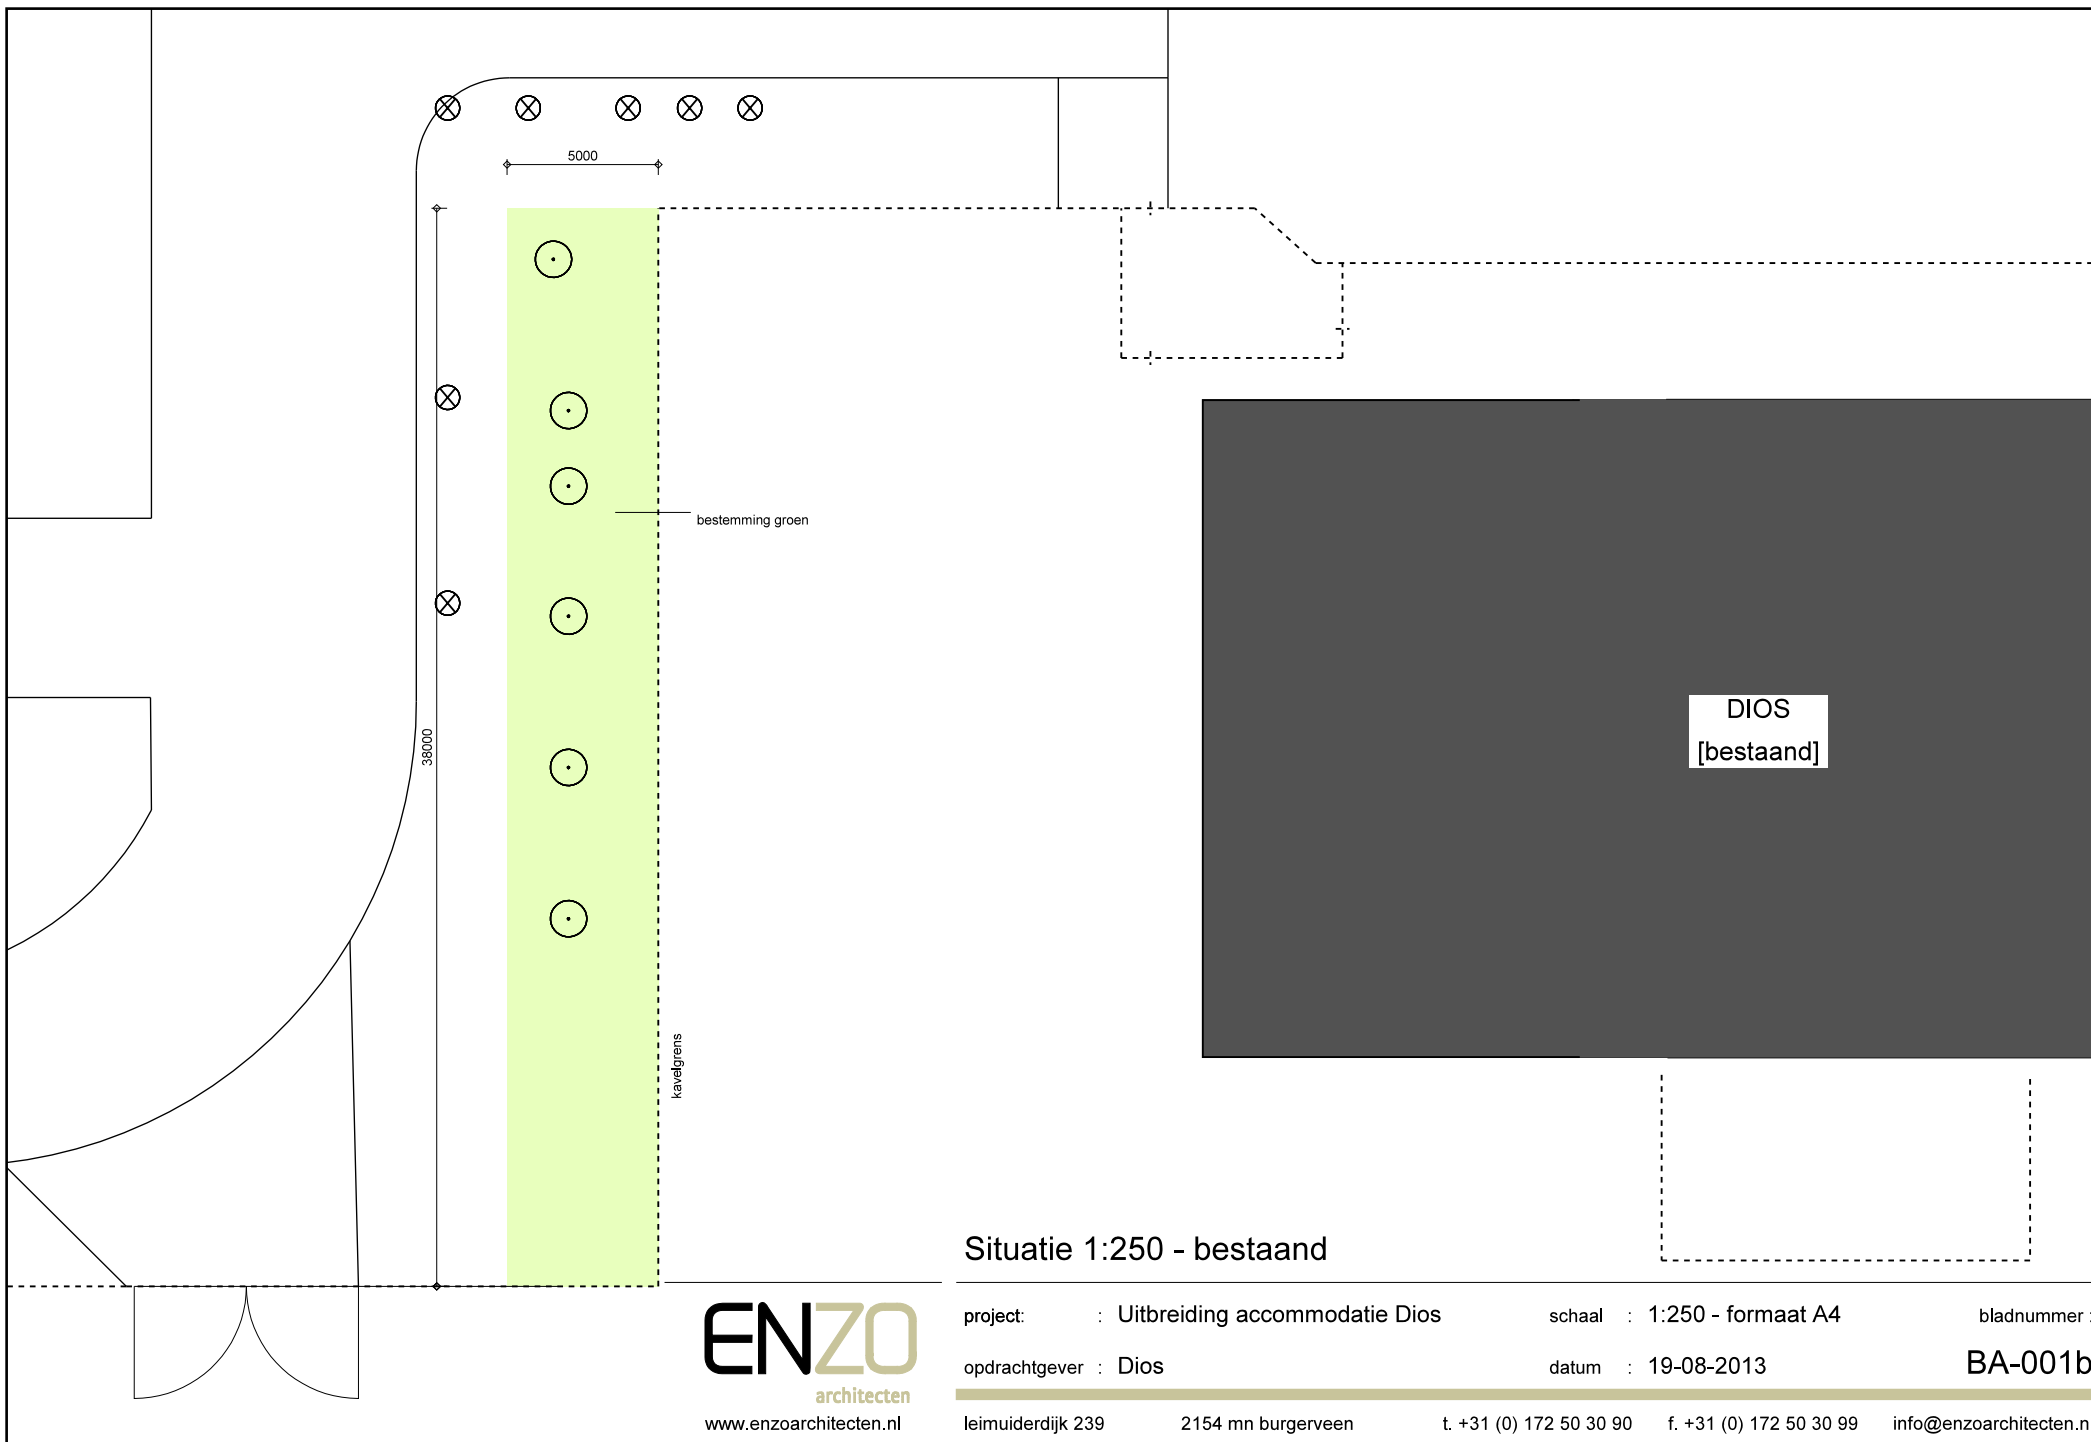

Situatie 1:250 - bestaand

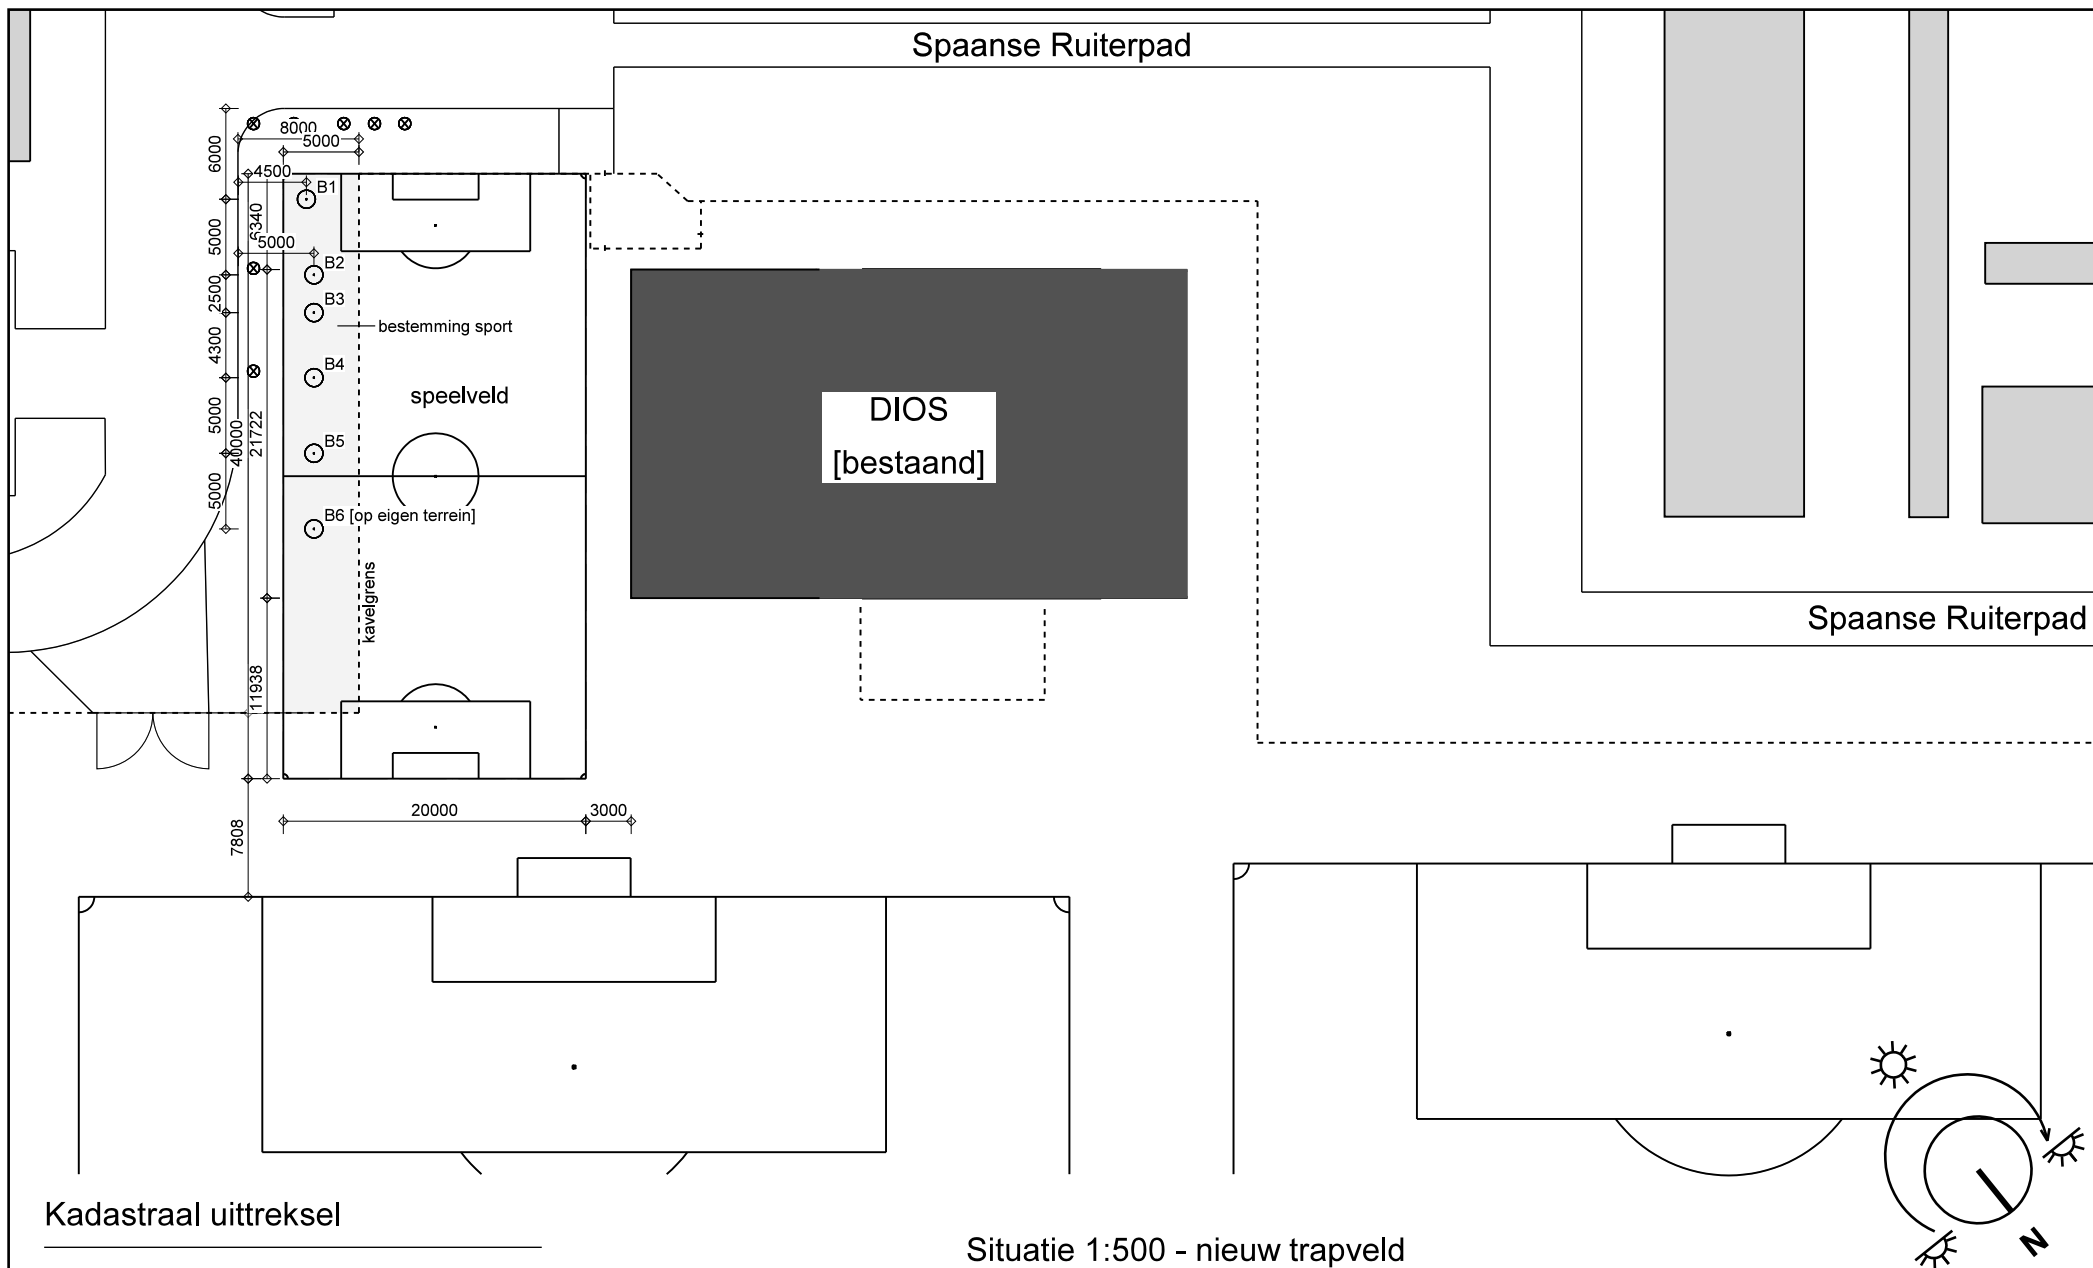

### Kadastraal uittreksel

gemeente: Haarlemmermeer  
 sectie: N  
 nummer: 3965 / 4027  
 schaal: 1:500  
 plaats: Nieuw-Vennep

**ENZO**  
 architecten  
 www.enzoarchitecten.nl


### Situatie 1:500 - nieuw trapveld

project : Uitbreiding accommodatie Dios  
 opdrachtgever : Dios

schaal : 1:500 - formaat A4  
 datum : 19-08-2013

bladnummer :  
**BA-001b**

leimuiderdijk 239 2154 mn burgerveen t. +31 (0) 172 50 30 90 f. +31 (0) 172 50 30 99 info@enzoarchitecten.nl

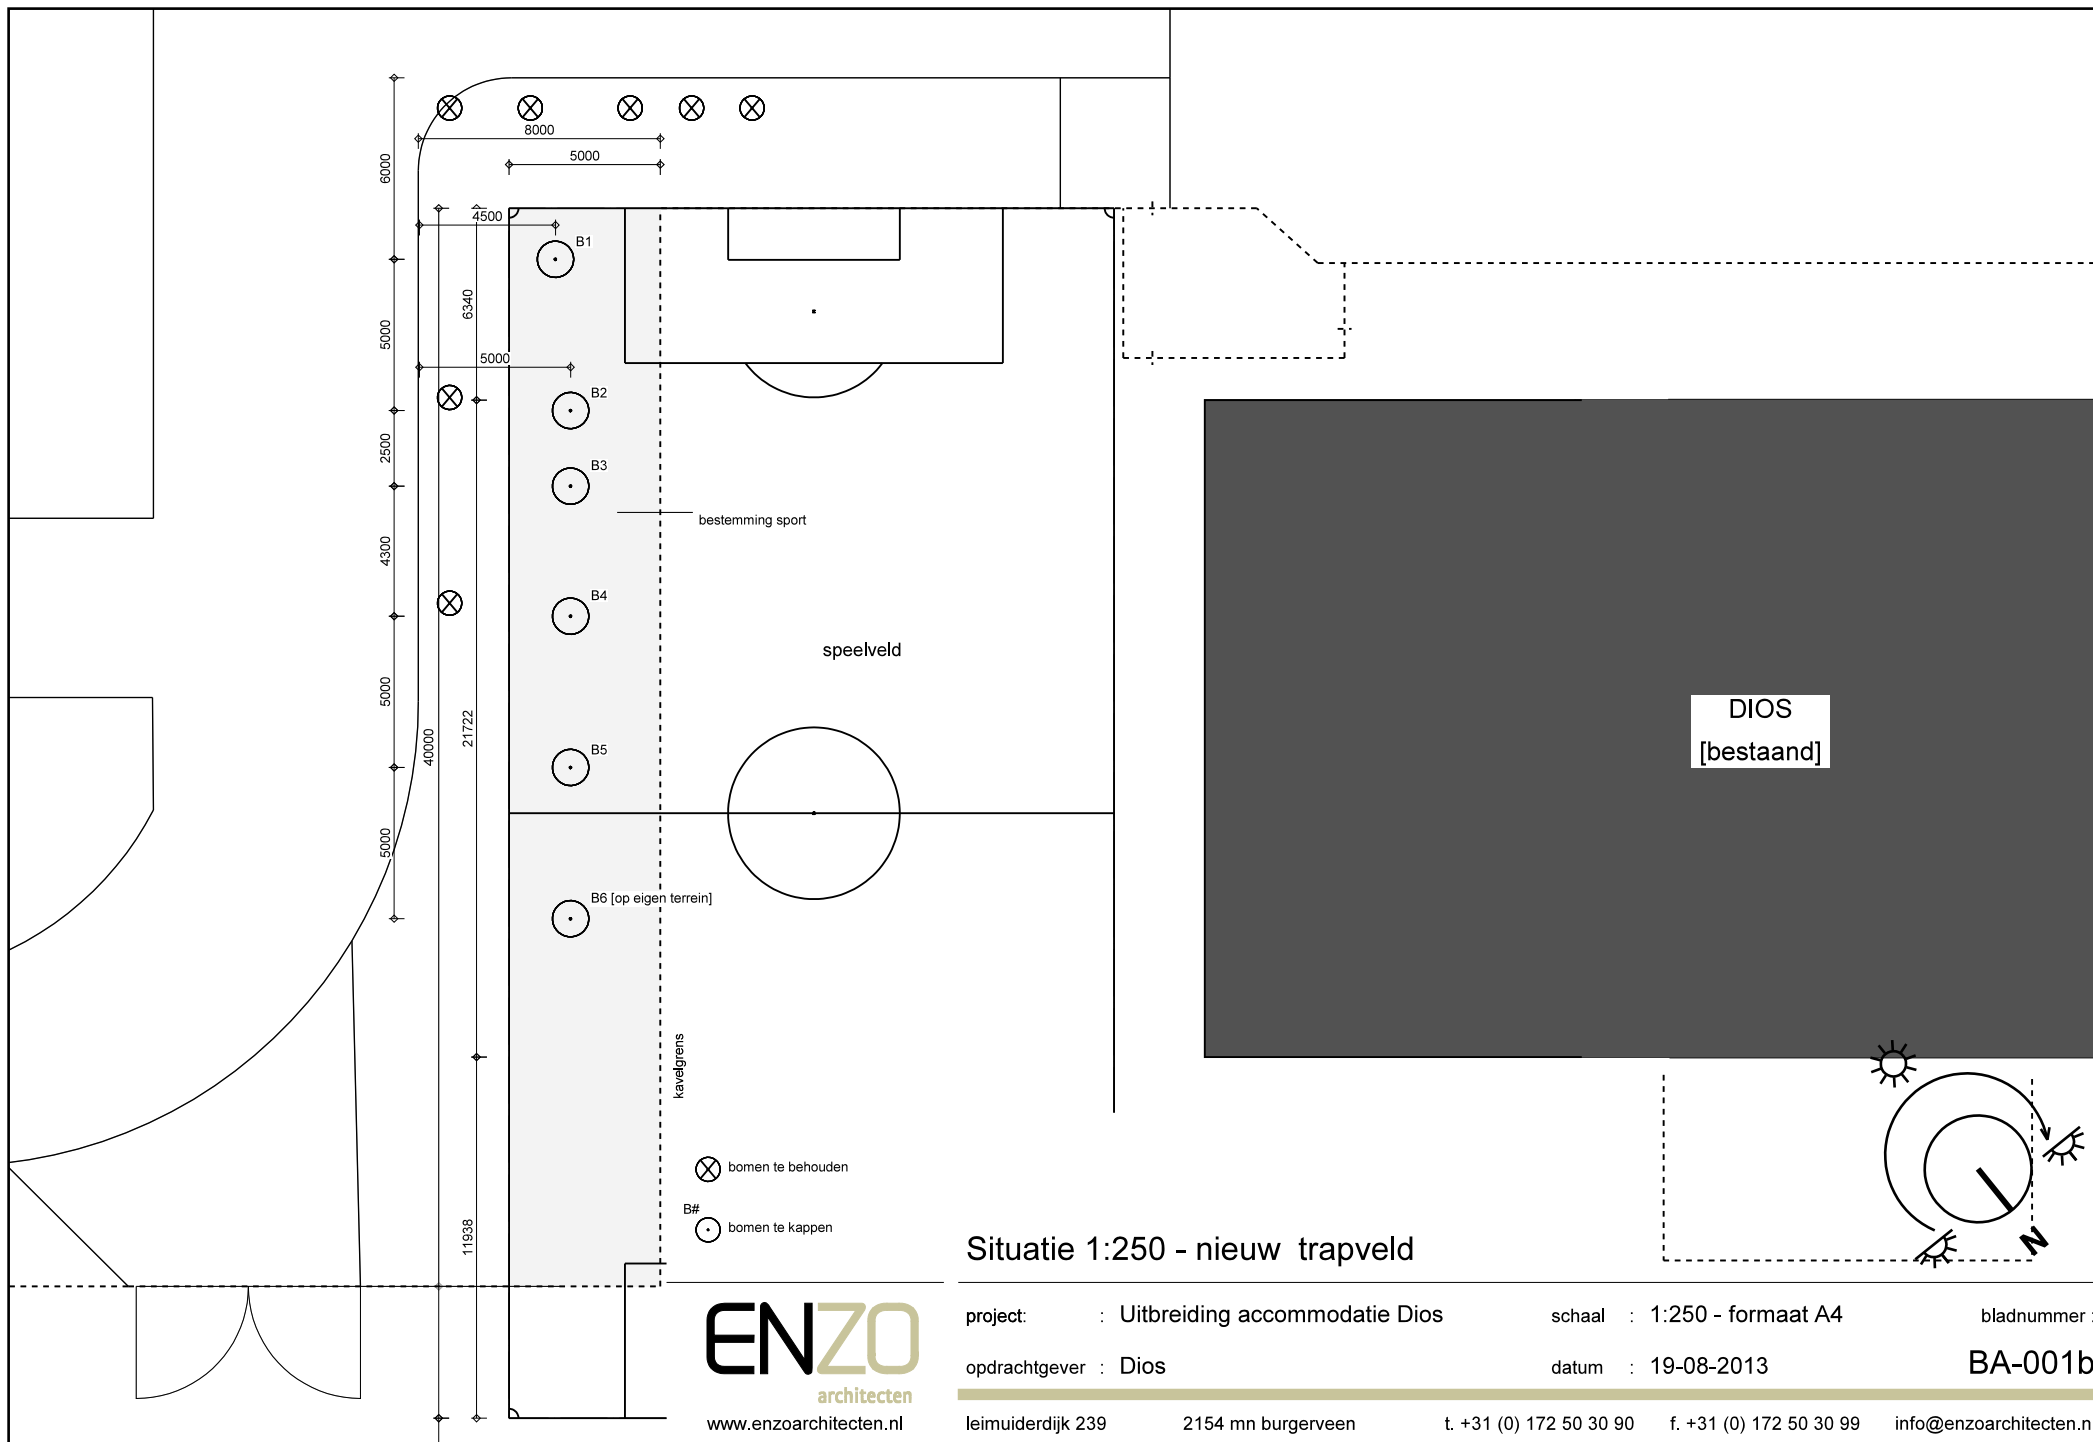

## Situatie 1:250 - nieuw trapveld

project : Uitbreiding accommodatie Dios

schaal : 1:250 - formaat A4

bladnummer :

opdrachtgever : Dios

datum : 19-08-2013

BA-001b

leimuiderdijk 239

2154 mn burgerveen

t. +31 (0) 172 50 30 90

f. +31 (0) 172 50 30 99

info@enzoarchitecten.nl