
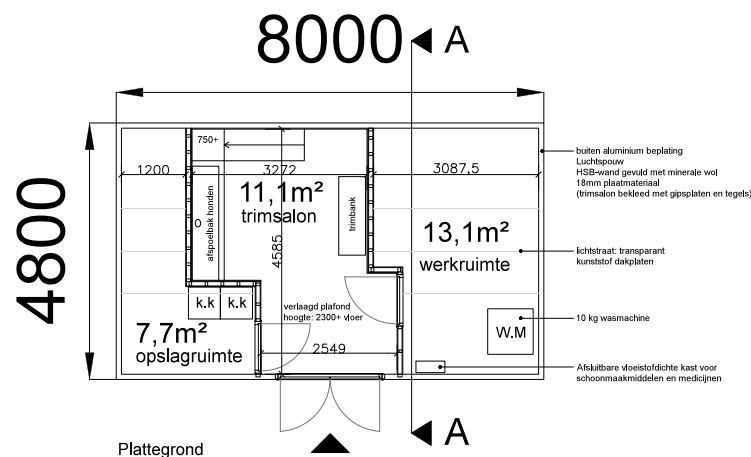


Schuur t.b.v. trimsalon special dogs, opslag schoonmaakartikelen en accessoires voor honden.

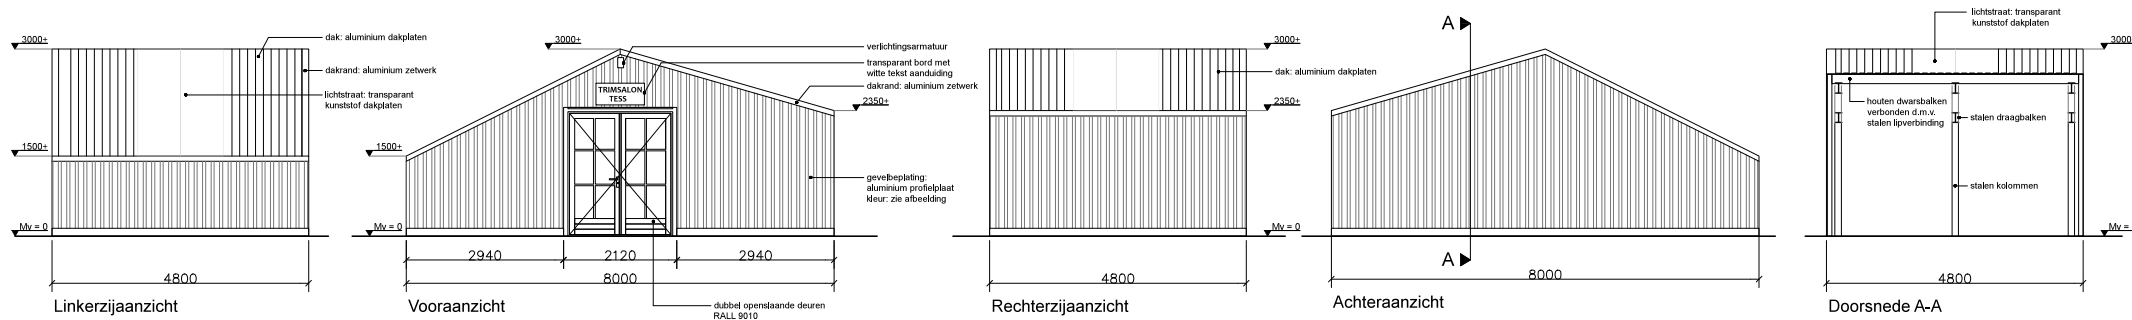

Gebouw nr 2.

Tom & Sandra Vermeer
Hondenopvang Special Dogs

opdrachtgever

't Kabel 40
2153 MC, Nieuw-Vennep
project

Gebouw tekening
Omgevingsvergunning kadastraal,
perceelnummer 817 & 44

onderdeel



Think Design Stassen

Timothy David Stassen
John Franklinstraat 39hs
1056 SX Amsterdam



De vermelde maten en oppervlakten zijn zo nauwkeurig mogelijk vastgesteld. Aan deze indicatieve waarden kunnen geen rechten worden ontleend.



e/	f/	g/	h/
28-10-'15	16-05-'16		
a/	b/	c/	d/
1:100	TDS	18-09-'15	B
schaal	getekend	datum	wijziging

0215	Ba	00.00	
werknr	fase	bouwdeel	kode volgnummer


Drawings & Design

t +31(0)614105652
info@tdstassen.nl
www.tdstassen.nl

Afdak

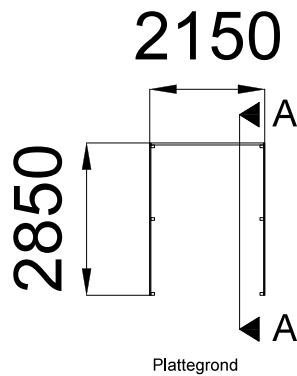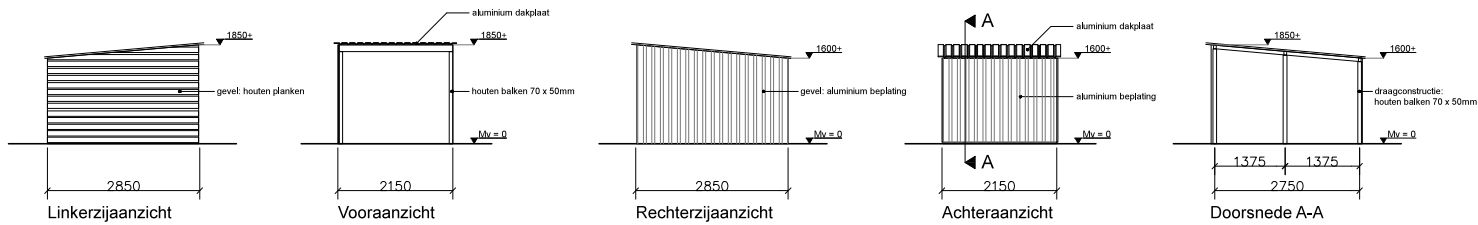

t.b.v. drooghouden matrassen

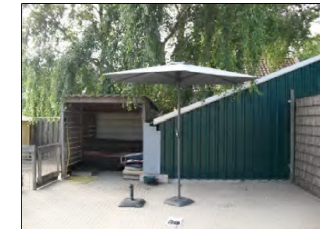

Gebouw nr 3.

Tom & Sandra Vermeer
Hondenopvang Special Dogs

opdrachtgever

't Kabel 40
2153 MC, Nieuw-Vennep
project

Gebouw tekening
Omgevingsvergunning kadastraal,
perceelnummer 817 & 44

onderdeel



Think Design Stassen

Timothy David Stassen
John Franklinstraat 39hs
1056 SX Amsterdam

De vermelde maten en oppervlakten zijn zo nauwkeurig mogelijk vastgesteld. Aan deze indicatieve waarden kunnen geen rechten worden ontleend.



e/	f/	g/	h/
28-10-'15	16-05-'16		
a/	b/	c/	d/
1:100	TDS	18-09-'15	B
schaal	getekend	datum	wijziging

0215	Ba	00.00
werknr	fase	bouwdeel
	kode	volgnummer

Drawings & Design

t +31(0)614105652
info@tdstassen.nl
www.tdstassen.nl

Hondenhokken

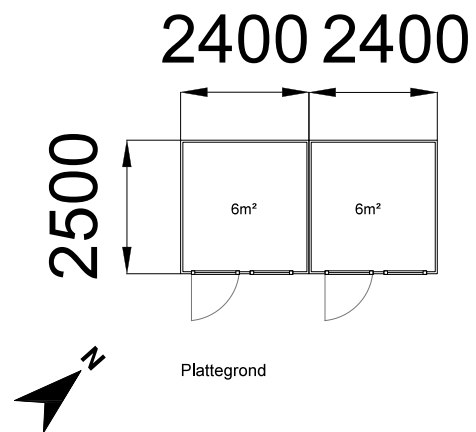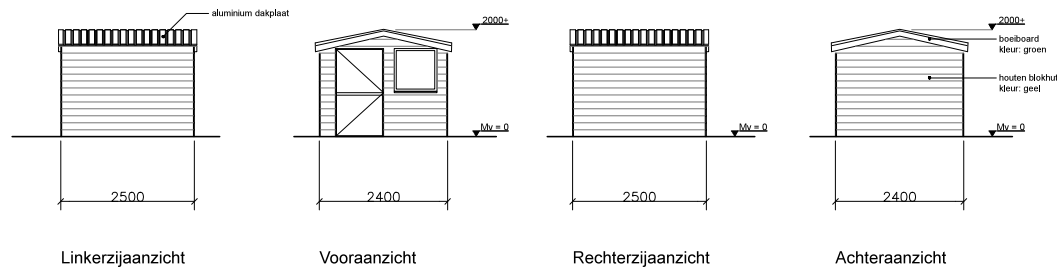

Gebouw nr 4 & 5.

Tom & Sandra Vermeer
Hondenopvang Special Dogs

opdrachtgever

't Kabel 40
2153 MC, Nieuw-Vennep
project

Gebouw tekening
Omgevingsvergunning kadastraal,
perceelnummer 817 & 44

onderdeel

De vermelde maten en oppervlakten zijn zo nauwkeurig mogelijk vastgesteld. Aan deze indicatieve waarden kunnen geen rechten worden ontleend.

e/	f/	g/	h/
28-10-'15	16-05-'16	c/	d/
a/	b/		
1:100	TDS	18-09-'15	B
schaal	getekend	datum	wijziging

0215	Ba	00.00
werknr	fase	bouwdeel
	code	volgnummer

Drawings & Design



t +31(0)614105652
info@tdstassen.nl
www.tdstassen.nl



Think Design Stassen

Timothy David Stassen
John Franklinstraat 39hs
1056 SX Amsterdam

Caravan; slaapvertrek kleine honden

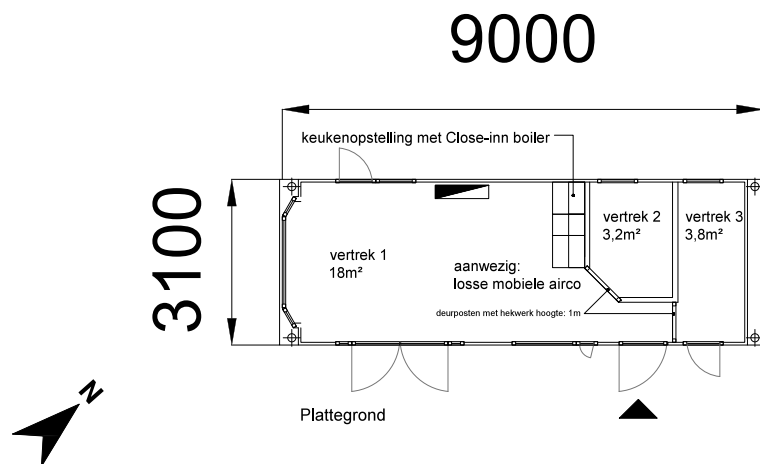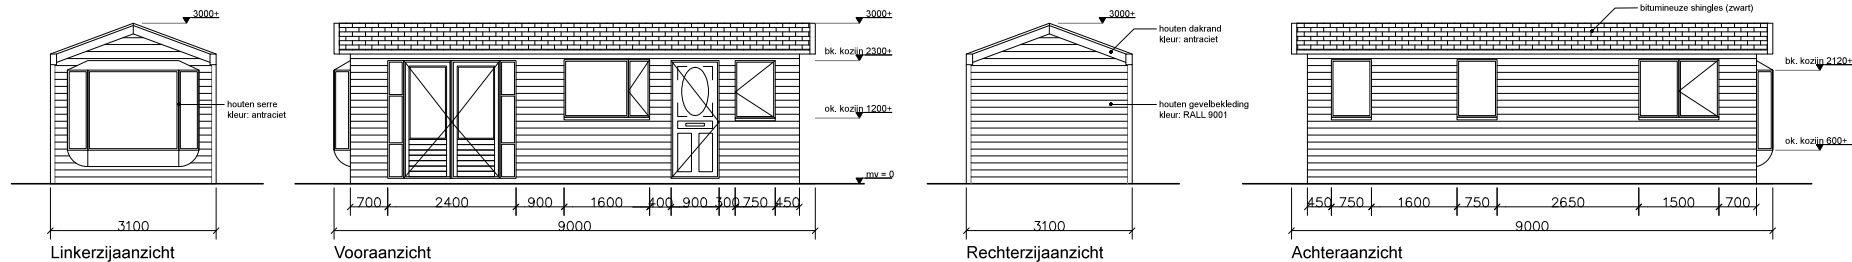

Gebouw nr 6.

Tom & Sandra Vermeer
Hondenopvang Special Dogs

opdrachtgever


't Kabel 40
2153 MC, Nieuw-Vennep
project

Gebouw tekening
Omgevingsvergunning kadastraal,
perceelnummer 817 & 44

onderdeel



Think Design Stassen
Timothy David Stassen
John Franklinstraat 39hs
1056 SX Amsterdam

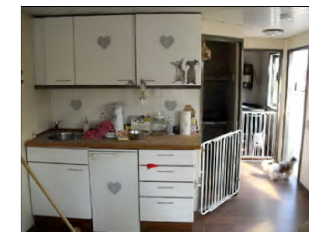

De vermelde maten en oppervlakten zijn zo nauwkeurig mogelijk vastgesteld. Aan deze indicatieve waarden kunnen geen rechten worden ontleend.



e/	f/	g/	h/
28-10-'15	16-05-'16		
a/	b/	c/	d/
1:100	TDS	18-09-'15	B
schaal	getekend	datum	wijziging

0215	Ba	00.00	
werknr	fase	bouwdeel	kode volgnummer

Drawings & Design

t +31(0)614105652
info@tdstassen.nl
www.tdstassen.nl

Schuur t.b.v. opslag privé

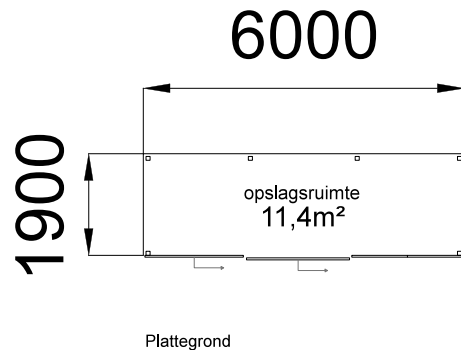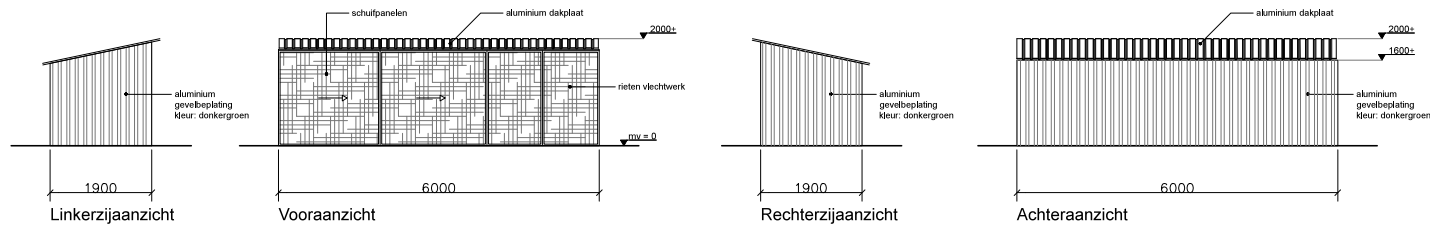

Gebouw nr 9.

Tom & Sandra Vermeer
Hondenopvang Special Dogs

opdrachtgever

't Kabel 40
2153 MC, Nieuw-Vennep

project


Gebouw tekening
Omgevingsvergunning kadastraal,
perceelnummer 817 & 44

onderdeel



Think Design Stassen

Timothy David Stassen
John Franklinstraat 39hs
1056 SX Amsterdam

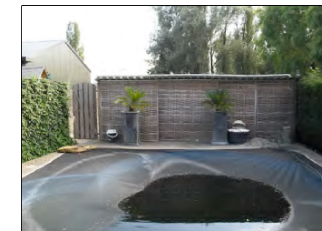

De vermelde maten en oppervlakten zijn zo nauwkeurig mogelijk vastgesteld. Aan deze indicatieve waarden kunnen geen rechten worden ontleend.


e/	f/	g/	h/
28-10-'15	16-05-'16		
a/	b/	c/	d/
1:100	TDS	18-09-'15	B
schaal	getekend	datum	wijziging

0215	Ba	00.00	
werknr	fase	bouwdeel	kode volgnummer


Drawings & Design

t +31(0)614105652
info@tdstassen.nl
www.tdstassen.nl


Opslagruimte privé t.b.v. huisraad

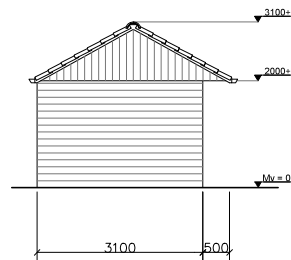


Linkerzijaanzicht

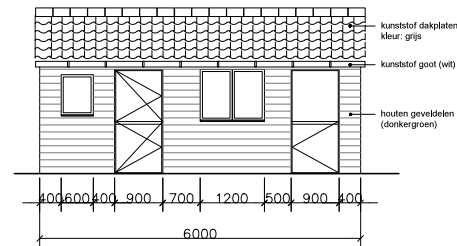


Vooraanzicht

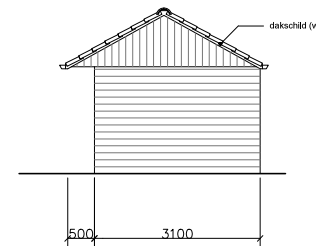

Rechterzijaanzicht

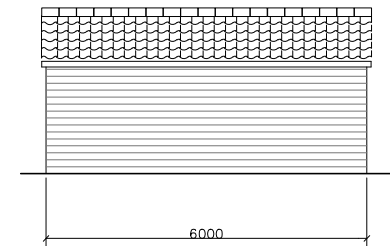

Achteraanzicht

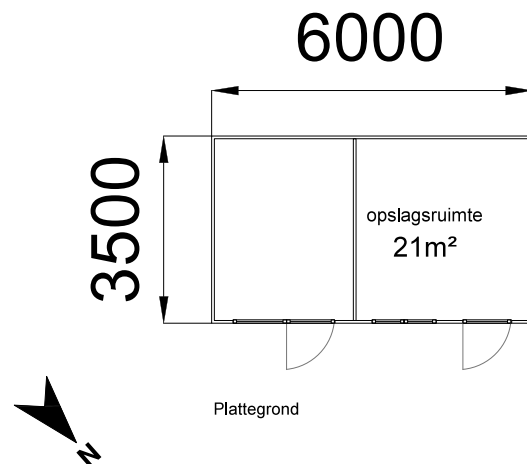

Plattegrond



Gebouw nr 11.

Tom & Sandra Vermeer
Hondenopvang Special Dogs

opdrachtgever

't Kabel 40
2153 MC, Nieuw-Vennep
project

Gebouw tekening
Omgevingsvergunning kadastraal,
perceelnummer 817 & 44

onderdeel



Think Design Stassen

Timothy David Stassen
John Franklinstraat 39hs
1056 SX Amsterdam

De vermelde maten en oppervlakten zijn zo nauwkeurig mogelijk vastgesteld. Aan deze indicatieve waarden kunnen geen rechten worden ontleend.


e/	f/	g/	h/
28-10-'15	16-05-'16		
a/	b/	c/	d/
1:100	TDS	18-09-'15	B
schaal	getekend	datum	wijziging

0215	Ba	00.00	
werknr	fase	bouwdeel	kode volgnummer


Drawings & Design

t +31(0)614105652
info@tdstassen.nl
www.tdstassen.nl


Schuur slaapvertrek grote honden

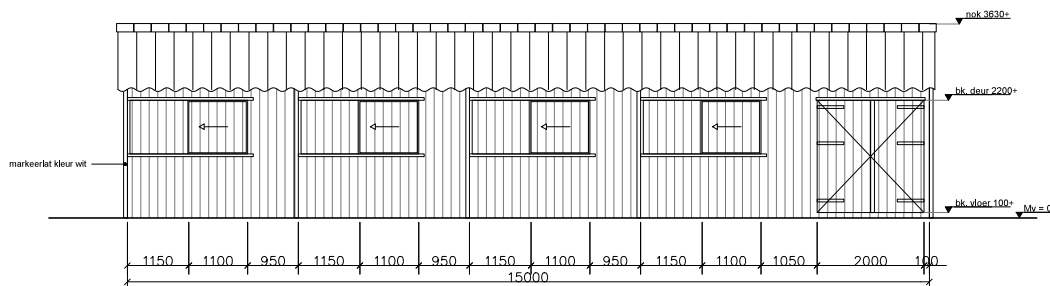


Vooraanzicht

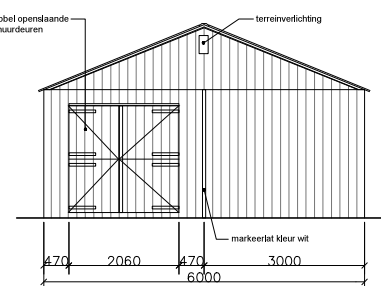


Linkerzij aanzicht

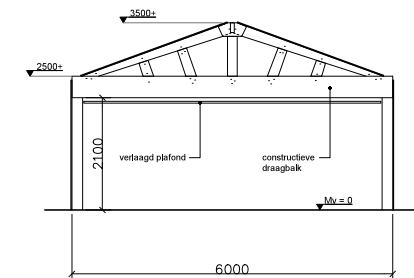


Doorsnede A-A

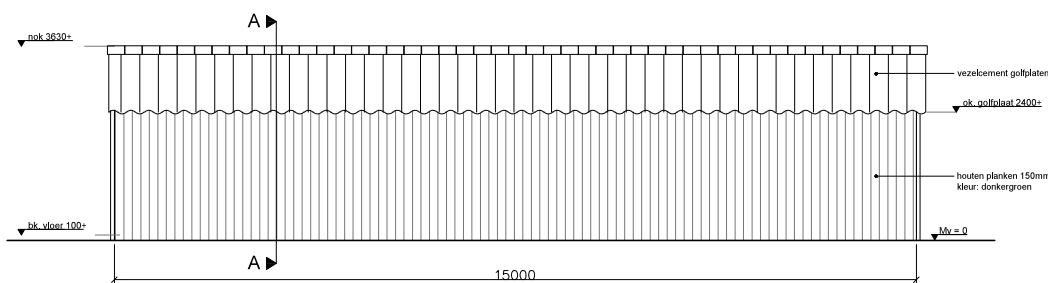

Achter aanzicht

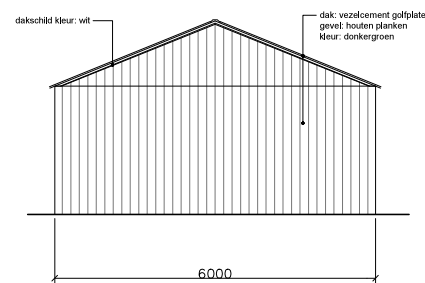

Rechterzij aanzicht

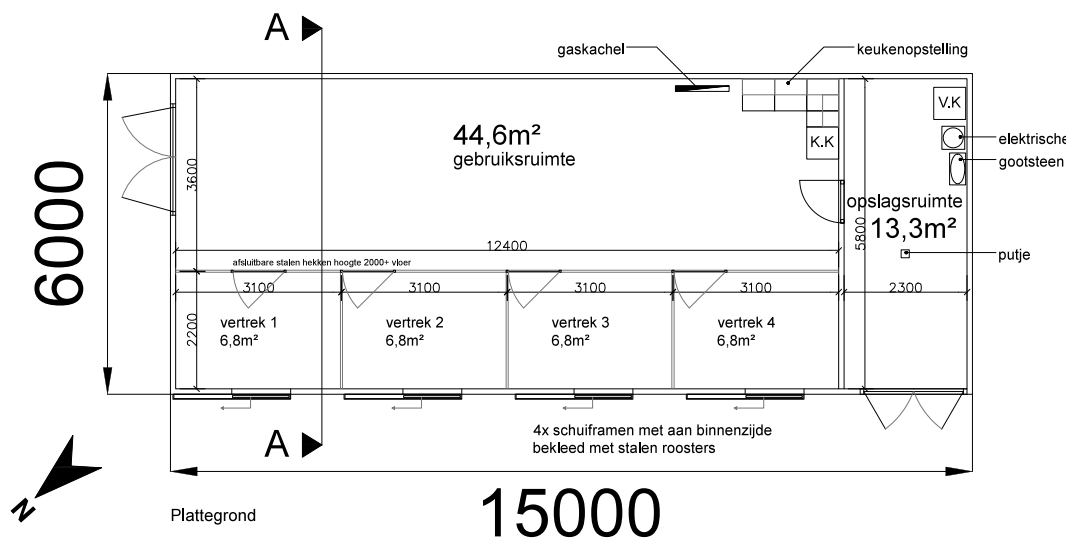

Plattegrond

Gebouw nr 13.

Tom & Sandra Vermeer
Hondenopvang Special Dogs

opdrachtgever

't Kabel 40
2153 MC, Nieuw-Vennep
project

Gebouw tekening
Omgevingsvergunning kadastraal,
perceelnummer 817 & 44

onderdeel



Think Design Stassen

Timothy David Stassen
John Franklinstraat 39hs
1056 SX Amsterdam

De vermelde maten en oppervlakten zijn zo nauwkeurig mogelijk vastgesteld. Aan deze indicatieve waarden kunnen geen rechten worden ontleend.

e/	f/	g/	h/
28-10-'15	16-05-'16	c/	d/
a/	b/	c/	d/
1:100	TDS	18-09-'15	B
schaal	getekend	datum	wijziging

0215	Ba	00.00
werknr	fase	bouwdeel
kode	volgnummer	

Drawings & Design

t +31(0)614105652
info@tdstassen.nl
www.tdstassen.nl