
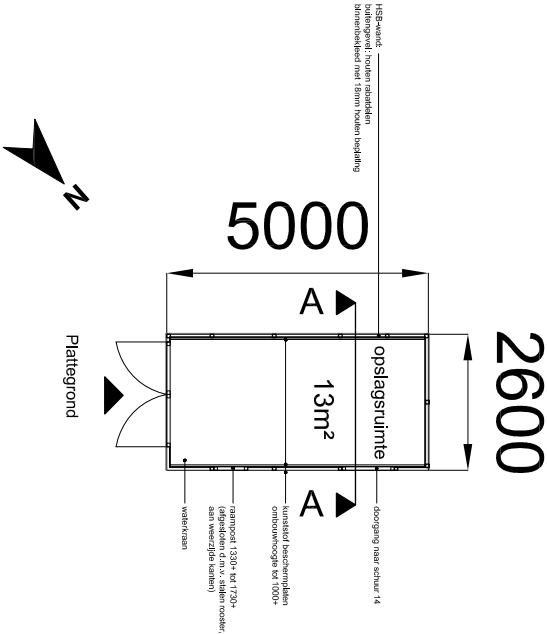


Schuur t.b.v. honden opslag

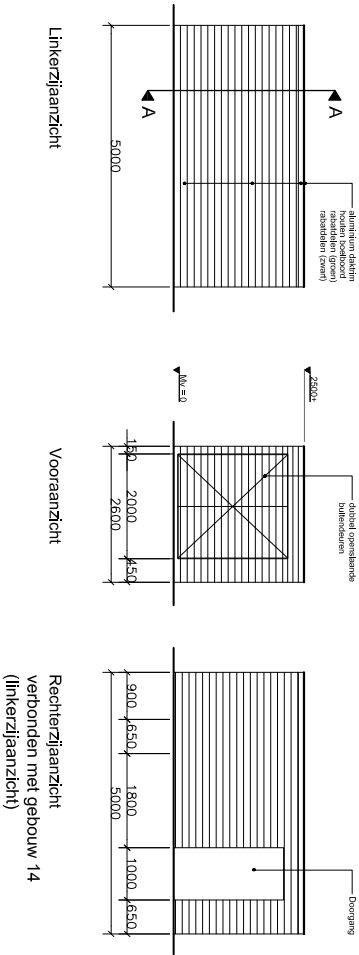

Gebouw nr 15.

Tom & Sandra Vermeer
Hondenopvang Special Dogs

opdrachtgever
t Kabel 40
2153 MC, Nieuw-Vennep

Gebouw tekening
Omgevingsvergunning kadastraal,
perceelnummer 817 & 44



De vermelde maten en oppervlakten zijn zo nauwkeurig mogelijk vastgesteld. Aan deze indicatieve waarden kunnen geen rechten worden ontleend.



e/	f/	g/	h/
28-10-'15	16-05-'16	05-12-'16	d/
a/	b/	c/	d/
1:100	TDS	18-09-'15	C
school	getekend	datum	wijziging

0215 Ba 00.00

Drawings & Design
t +31(0)614105652
info@tdstassen.nl
www.tdstassen.nl

Think Design Stassen
Timothy David Stassen
John Frankstraat 39hs
1056 SX Amsterdam

Schuur voor het ontvangen van gasten Special Dogs

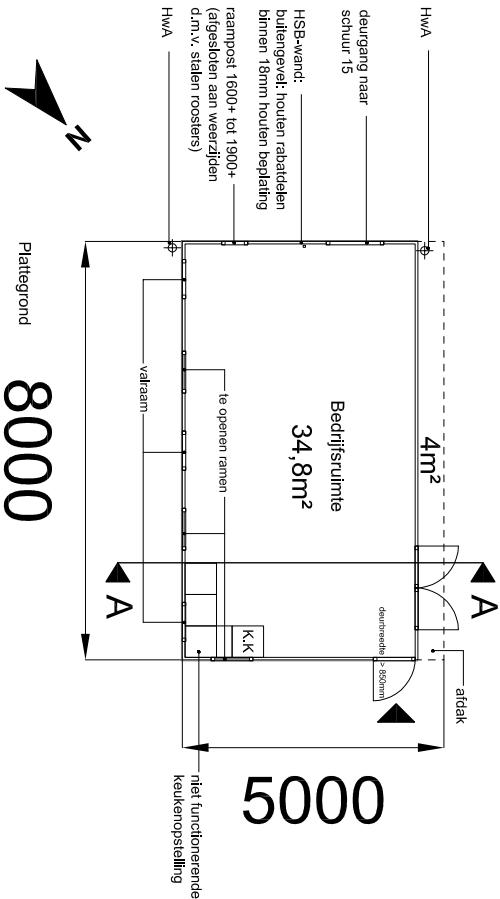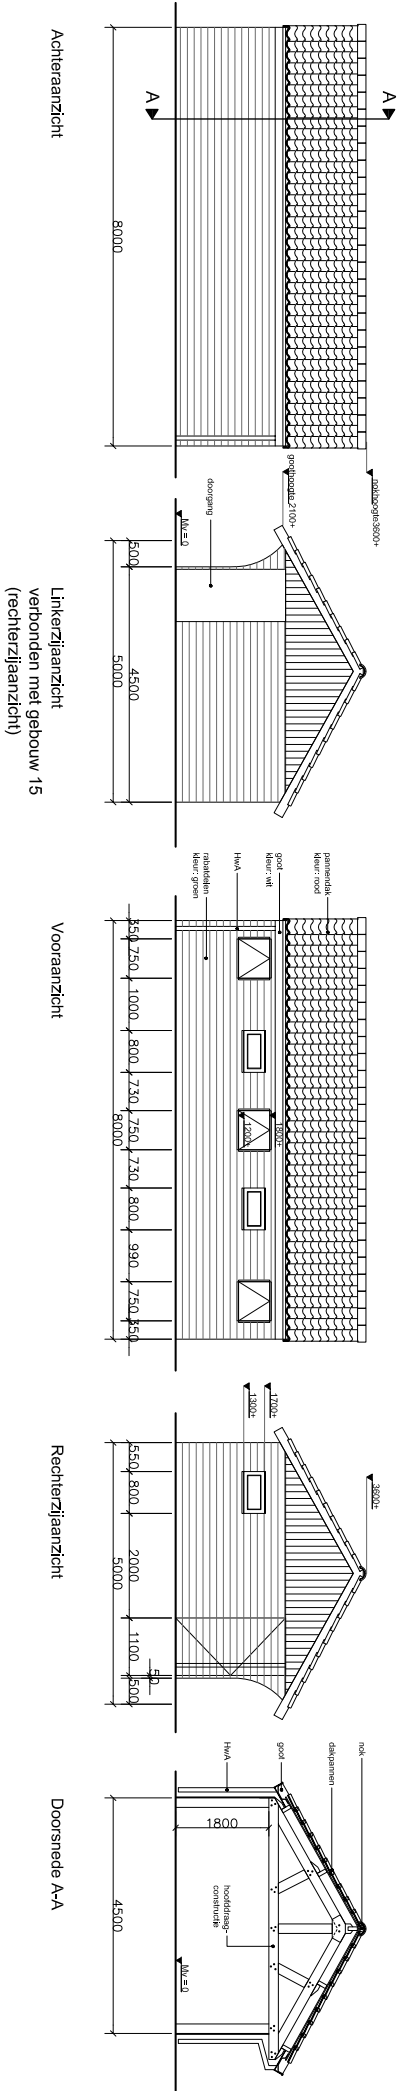

Gebouw nr 14.

Tom & Sandra Vermeer
Hondenopvang Special Dogs

opdrachtgever
t Kabel 40
2153 MC, Nieuw-Vennep
project

Gebouw tekening
Omgevingsvergunning kadastraal,
perceelnummer 817 & 44



De vermelde maten en oppervlakten zijn zo nauwkeurig mogelijk vastgesteld. Aan deze indicatieve waarden kunnen geen rechten worden ontleend.

e/	f/	g/	h/
28-10-'15	16-05-'16	05-12-'16	d/
a/	b/	c/	d/
1:100	TDS	18-09-'15	C
school	getekend	datum	wijziging

0215 Ba 00.00

werfnr fase bouwdeel kode volgnummer

Drawings & Design

t+31(0)614105652
info@tdstassen.nl
www.tdstassen.nl

