


## nummer benaming

0. aanbouw woning
1. Uitbreiding aanbouw woning
2. Schuur t.b.v. trimsalon, opslag schoonmaakartikelen en accessoires voor honden
3. Afdak
4. Hondenhok
5. Hondenhok
6. Caravan; slaapvertrek kleine honden
7. Afdak
8. Jacuzzi t.b.v. privé gebruik
9. Schuur t.b.v. opslag privé
10. Speeltoestel t.b.v. privé gebruik
11. Opslagruimte privé t.b.v. hulsraad
- 12.
13. Schuur slaapvertrek grote honden
14. Ontvangstgebouw Special Dogs
15. Opslag honden benodigheden
16. Blokhuut t.b.v. gedragscentrum
17. Rustplein
- a. Afsluitbare vloeistofdichte kast voor schoonmaakmiddelen en medicijnen
- b. Losse mobiele airco (2500 Watt)
- c. Close-inn boiler (15 liter; 3000 Watt)
- d. Elektrische boiler (1250 Watt)
- e. Gasfles butaan (90 liter) en gaskachel
- f. Elektrische kachel (2000 Watt)

## gebouwafmeting (lxbxh)

1. 2,5m x 8,3m x 3,1m
1. 3,0m x 8,3m x 3,1m
1. 4,8m x 8,0m x 3,0m
3. 2,28m x 2,15m x 1,85m
4. 2,5m x 2,4m x 2,0m
5. 2,5m x 2,4m x 2,0m
6. 3,1m x 9,0m x 3,0m
7. 3,9m x 7,3m x 2,7m
8. 2,0m x 2,0m x 1,0m
9. 6,0m x 1,9m x 2,0m
10. 1,4m x 1,4m x 2,5m
11. 6,0m x 3,5m x 3,1m
- 12.
13. 6,0m x 15,0m x 3,63m
14. 5,0m x 8,0m x 3,6m
15. 5,0m x 2,6m x 2,5m
16. 3,6m x 3,6m x 2,73m

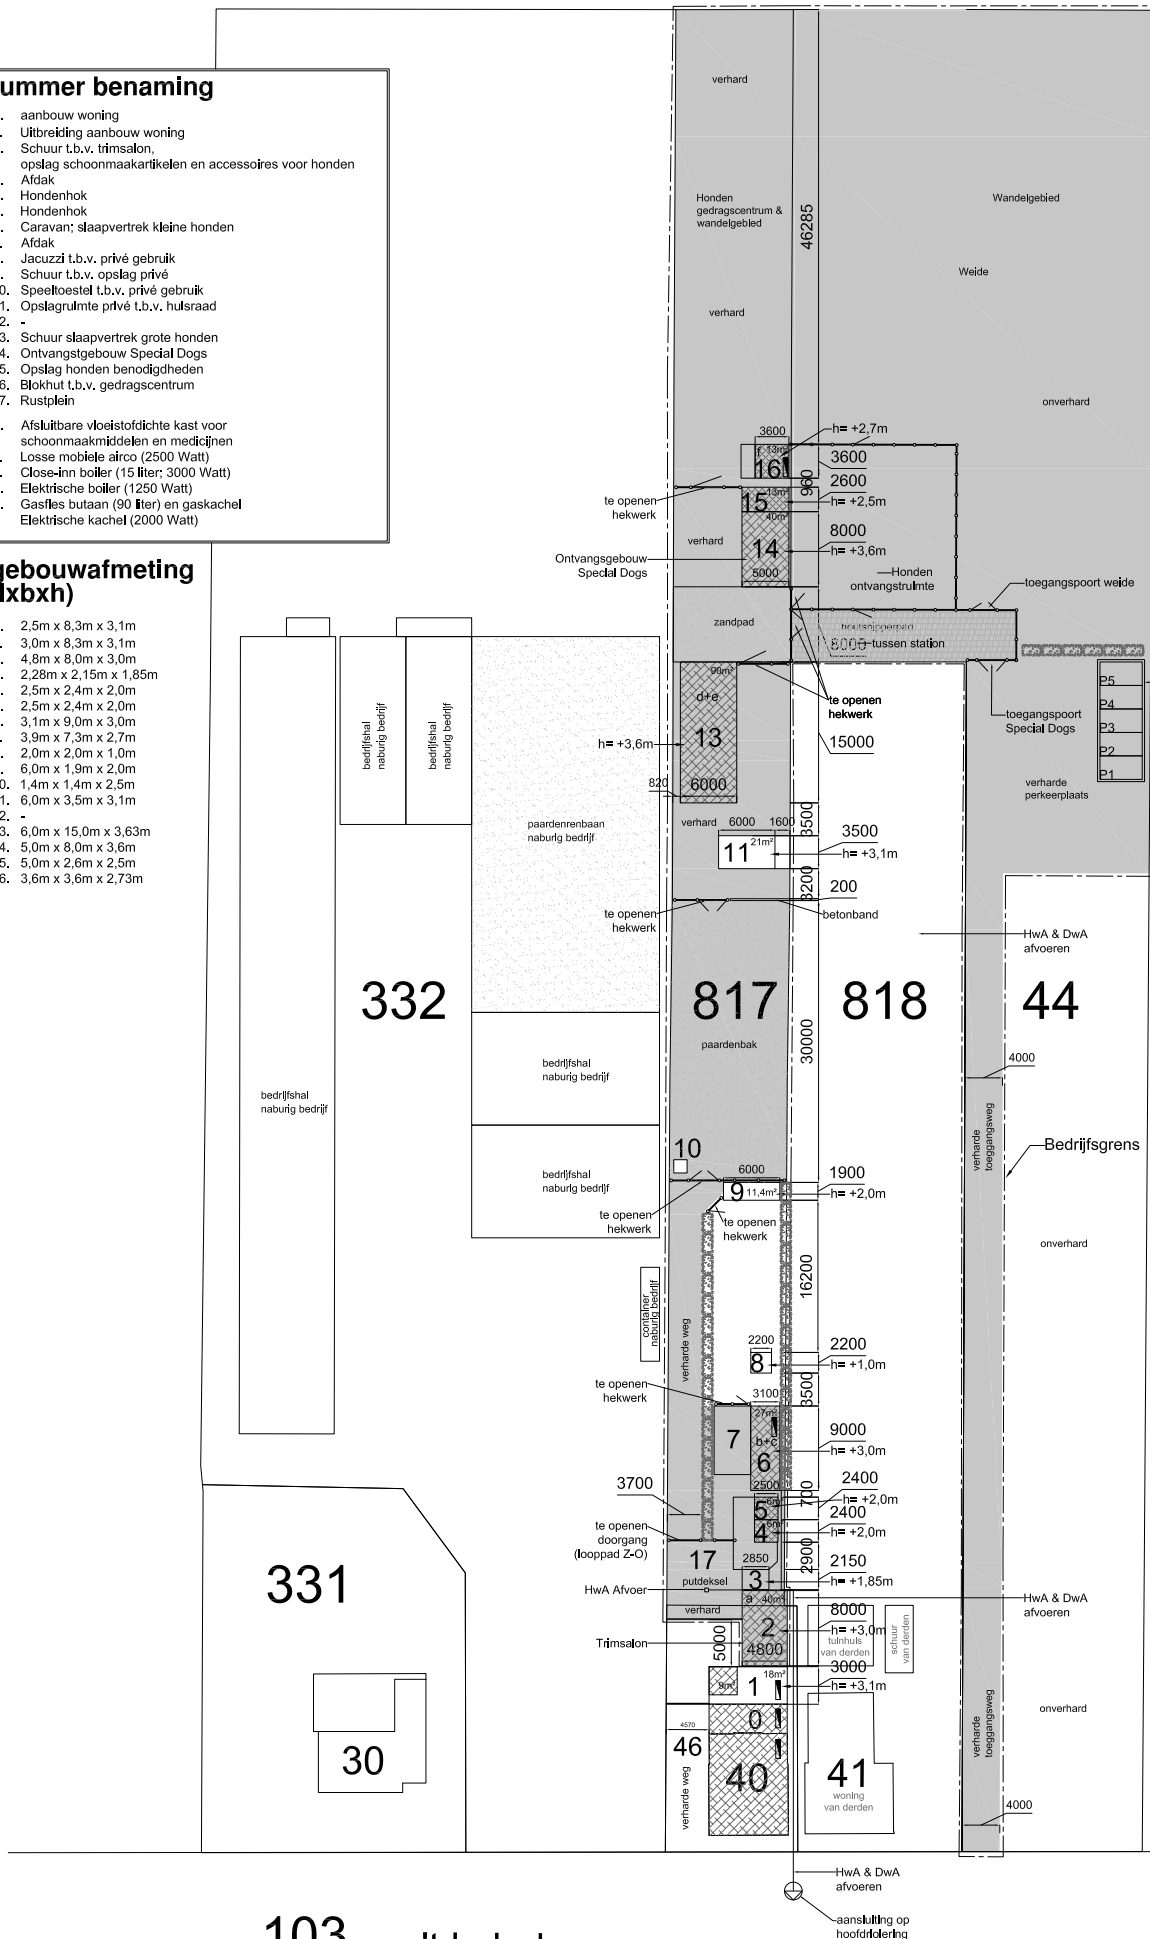

nieuwe parkeerterrein t.b.v. hondenopvang

heg

terreinrichtings grens

Bebouwingsnummer 40

Kadastraal nummer 44  
ca. 4.838 m<sup>2</sup>

Kadastraal nummer 817  
ca. 2.490 m<sup>2</sup>

verwarmde ruimte

## renvooi

- bedrijfsactiviteiten
- zand
- houtsnippen
- Bebouwing h = >3m
- Bebouwing h = <3m

103 't kabel

1173 venneperweg

Terrein inrichting 1:200

## Bestaande Situatie

Tom & Sandra Vemeer  
Hondenopvang Special Dogs

schrijver:  
T. Kabel 40  
2153 MC, Nieuw-Vennep  
project

Terrain inrichtingstekening  
Omgevingsvergunning kadastraal,  
perceelnummer 817 & 44  
ontwerper

|          |          |          |          |
|----------|----------|----------|----------|
| 05-12-16 | 1/       | 3/       | 1/       |
| 18-09-15 | 1/       | 28-10-15 | 15-05-16 |
| 1:200    | TDS      | 13-08-15 | E        |
| schied   | getekend | datum    | afg.     |

0215 Ba 00.00

werkv. fase bouwdeel code volgnummer

Drawings & Design

1-101004-100002  
Rm@drawings.nl  
www.drawings.nl

Think Design Stassen  
Theofy Dirk Stassen  
John Fred Stassen  
1000 SX Amsterdam