


Besluitgebied

Besluitvlak 1

omgevingsvergunning
Nieuw-Vennep Vennepeweg 827
verbeelding

IDN:	NL.IMRO.0394.OGVnwwvennepew827-C001
status:	vastgesteld
datum:	01-03-2018
schaal:	1 : 1000
papierformaat:	A x 3
blad:	1 van 1

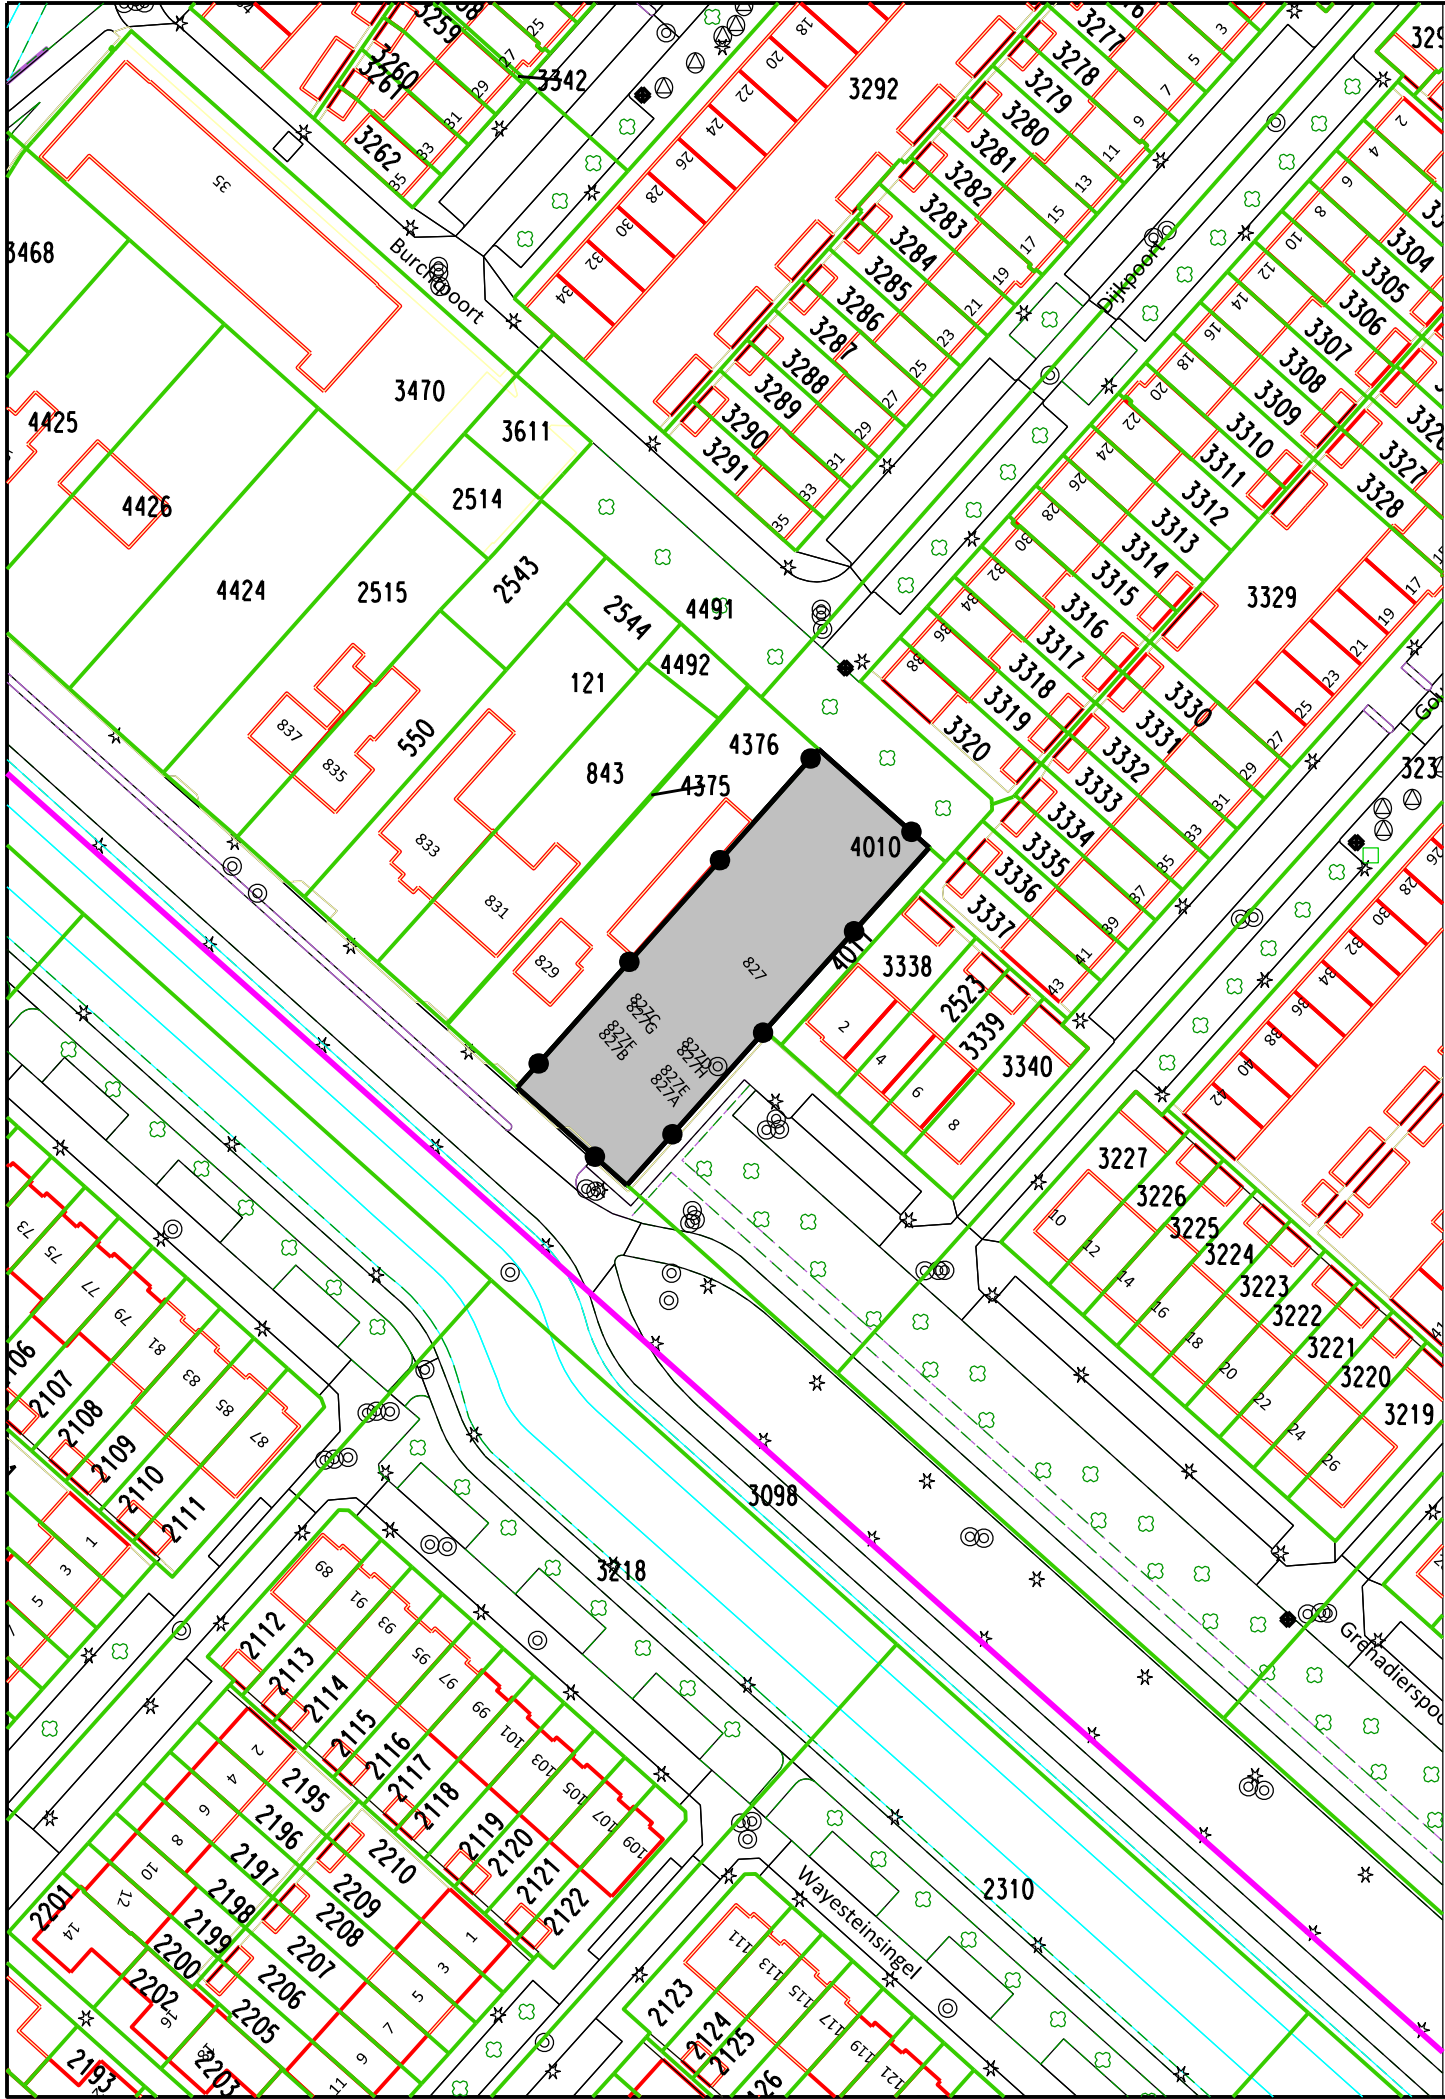

gemeente
Haarlemmermeer

Raadhuisplein 1 www.haarlemmermeer.nl
postbus 250 info@haarlemmermeer.nl
2130 AG HoofddorpT: 0900 1852