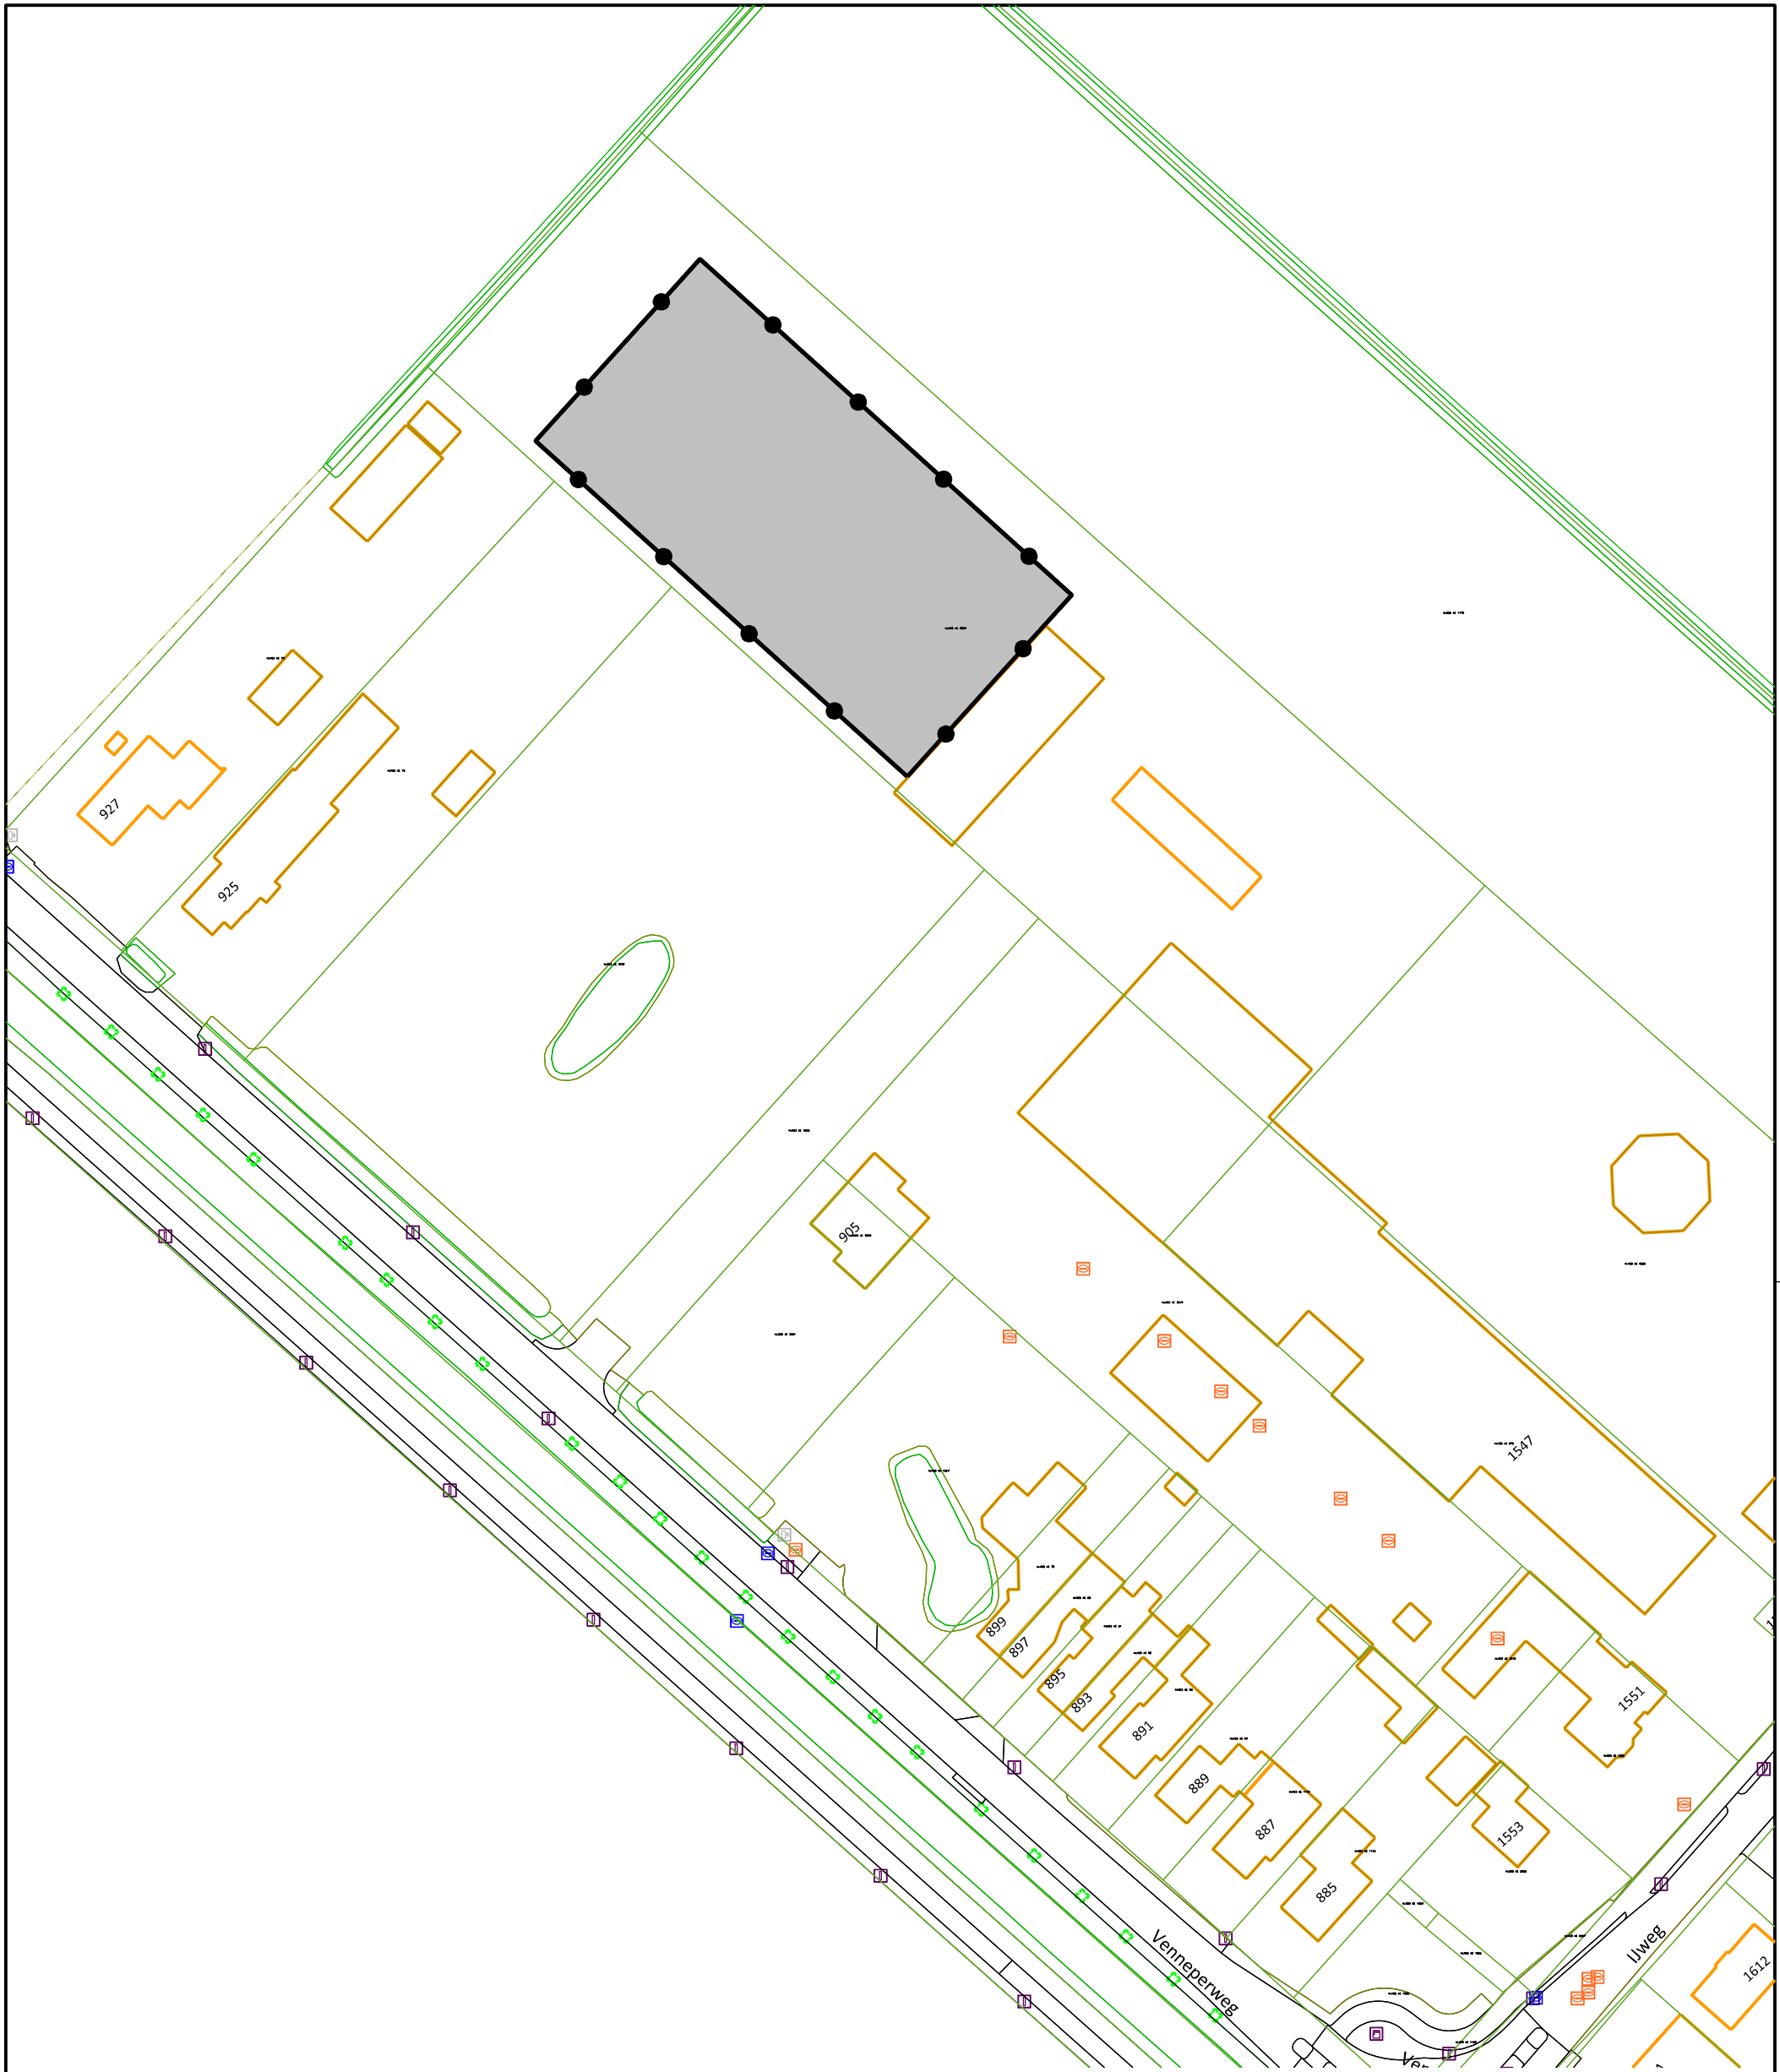


Besluitgebied

Besluitvlak

gebiedsgericht besluit
Nieuw-Vennep Venneperweg 905
verbeelding

IDN: NL.IMRO.0394.OGVnwvvennepweg905-C001
status: vastgesteld
datum: 30-12-2019
schaal: 1 : 1000
papierformaat: A x 3
blad: 1 van 1

gemeente Haarlemmermeer
Raadhuisplein 1
postbus 250
2130 AG Hoofddorp
www.haarlemmermeer.nl
info@haarlemmermeer.nl
T: 0900 1852

