doorsnede A-A

RENVOOI

- [illegible]

MATERIALEN- EN KLEURENSCHEMA

gevels	: metselwerk, wit gekleimd
plint	: metselwerk, mangaansteen YN 086
topgevels	: potdekselwerk hout, Red Cedar, atranchietzwart (wit gegroend RAL 9001 opgevelverd door GHB)
boei en goten	: hout, clemewit RAL 9001
kozijnen	: hout (Dark Red Meranti), clemewit RAL 9001
uren en deuren	: hout (Dark Red Meranti), clemewit RAL 9001
raamdorpels	: chinees hardsteen, grijs (zonder opzet)
dakbedekking (hellend dak)	: Keramisch, zwart ezel enge, type Modula
dakbedekking (vlak dak)	: EPDM, zwart
hemelwateraafvoer	: zink

BVO : 226 m²

BBO : 93 m²
inhoud : 565 m³

WANDEN

 = metselwerk, dikte volgens tekening
 = kalkzandsteen, dikte volgens tekening
 = Ytong binnenwanden, dikte volgens tekening
 = isolatie, dikte volgens tekening
 = houtskeletbouw, dikte volgens tekening

SYMBOLEN

mv = mechanische ventilatie
vent = ventilatie rooster
stl = standleiding
rm = een optische rookmelder aangesloten op een
voorziening van elektriciteit en onderling
gekoppeld, met een ingebouwde accu als
noodstroomvoorziening, volgens NEN 2555

1929	BT01
------	------



**ARCHITECTENBURO
BRINK & FLEER**
Ir. A.C. Brink & J.A. Fleeer


De Bolder 16
8251 KC Dronten

Telefoon 0321-386220


www.brink-fleer.nl
info@brink-fleer.nl

Ontwerpbesluit behorend bij zaaknr. 2494878

PRINCIPEDETAILLERING
projectnaam : Dhr. v. Velzen / mevr. Bootsmaprojectnr : 1929 schaal 1:5

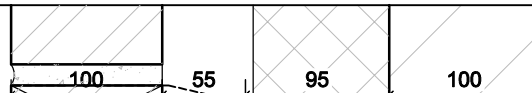

Ontwerpbesluit behorend bij zaaknr. 2494878

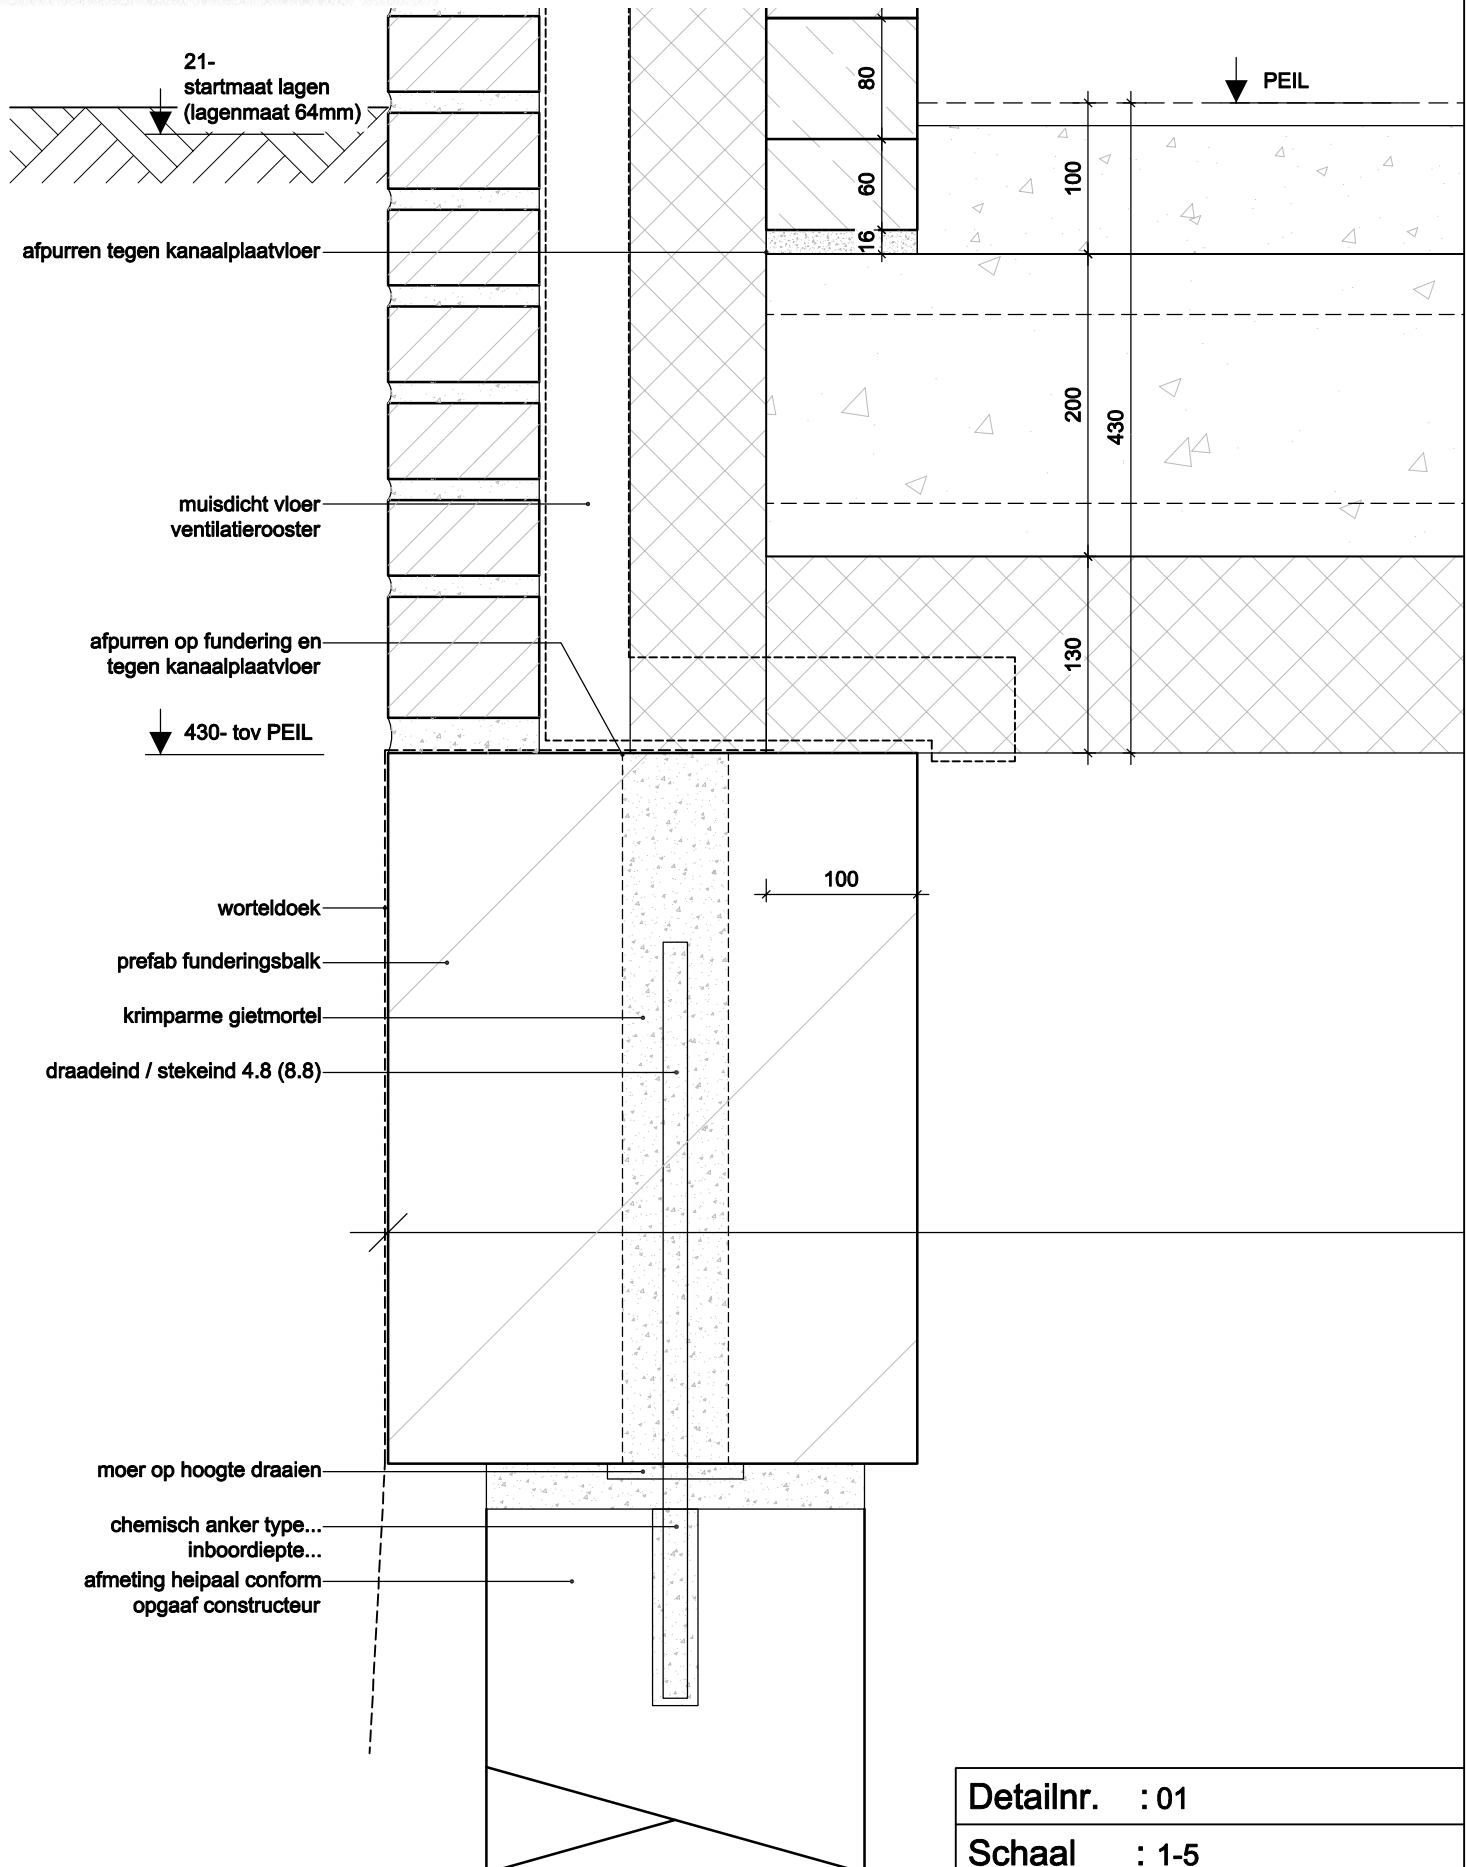


Detailnr. : 01

Schaal : 1-5


Datum : 22-11-2017


pagina 12 van 158

REVISIE

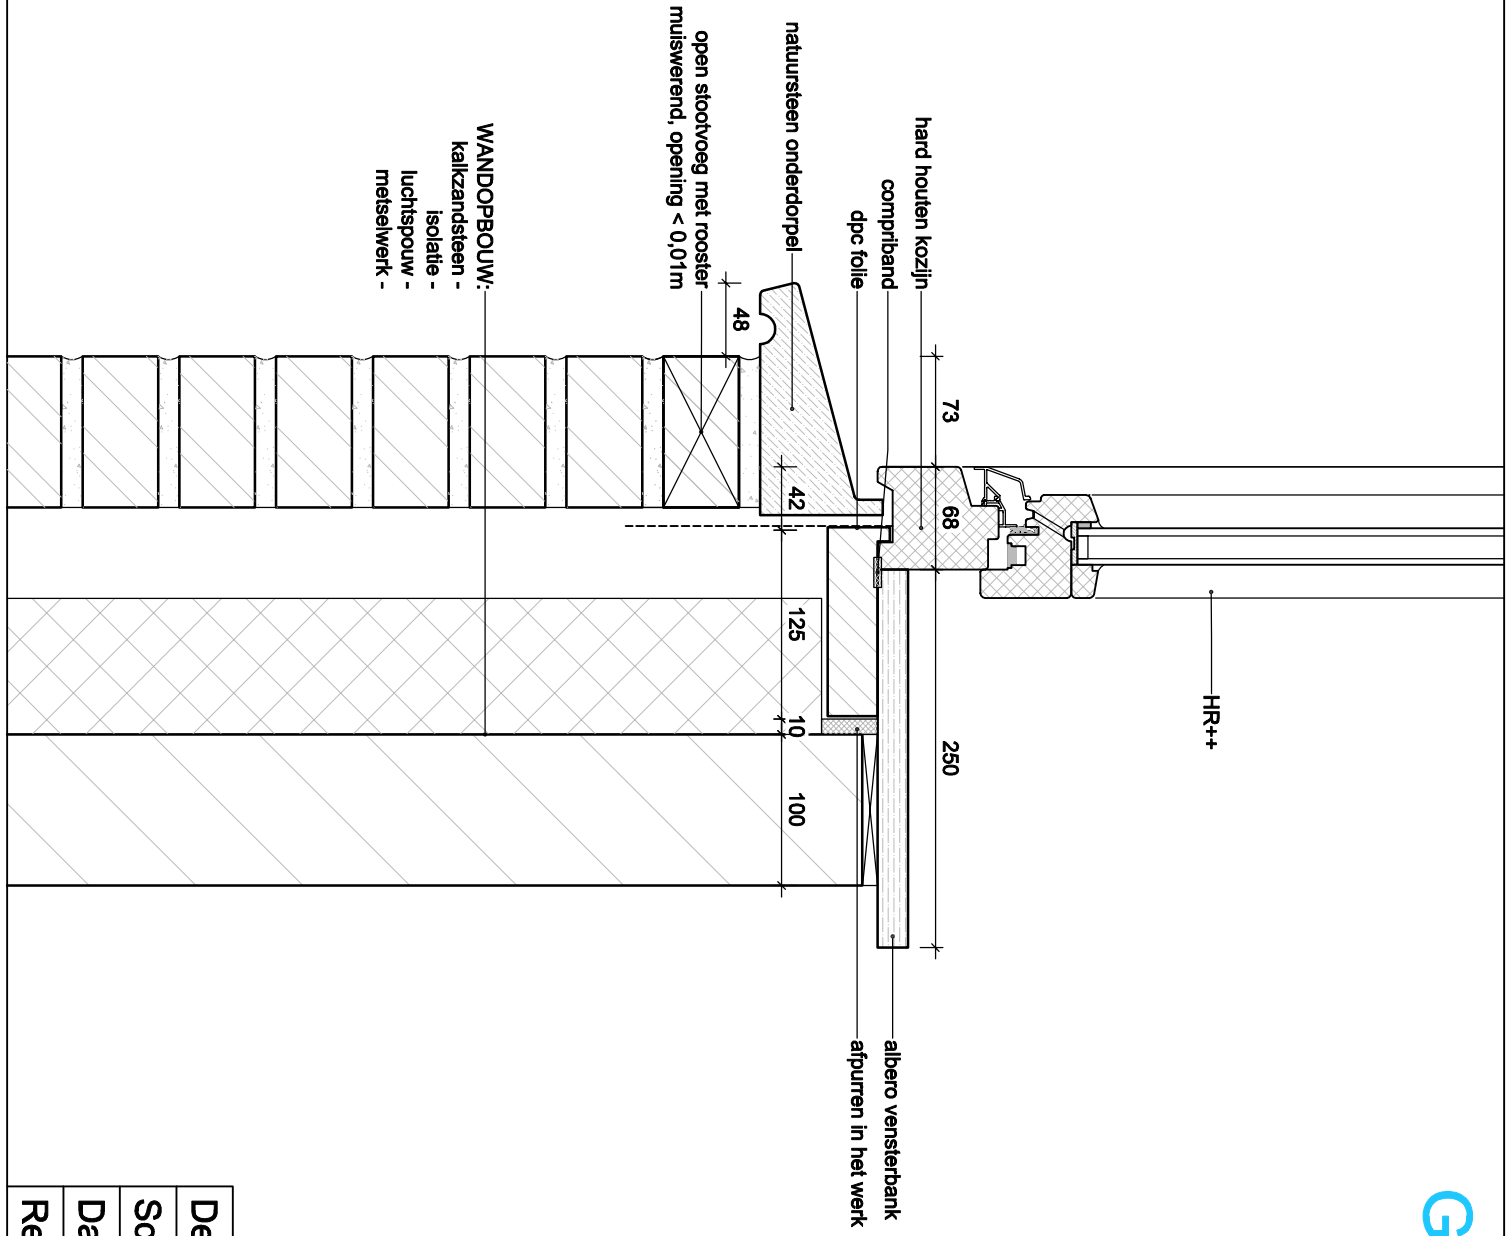


Detailnr.	: 02
Schaal	: 1-5
Datum	: 22-11-2017
Revisie	: -

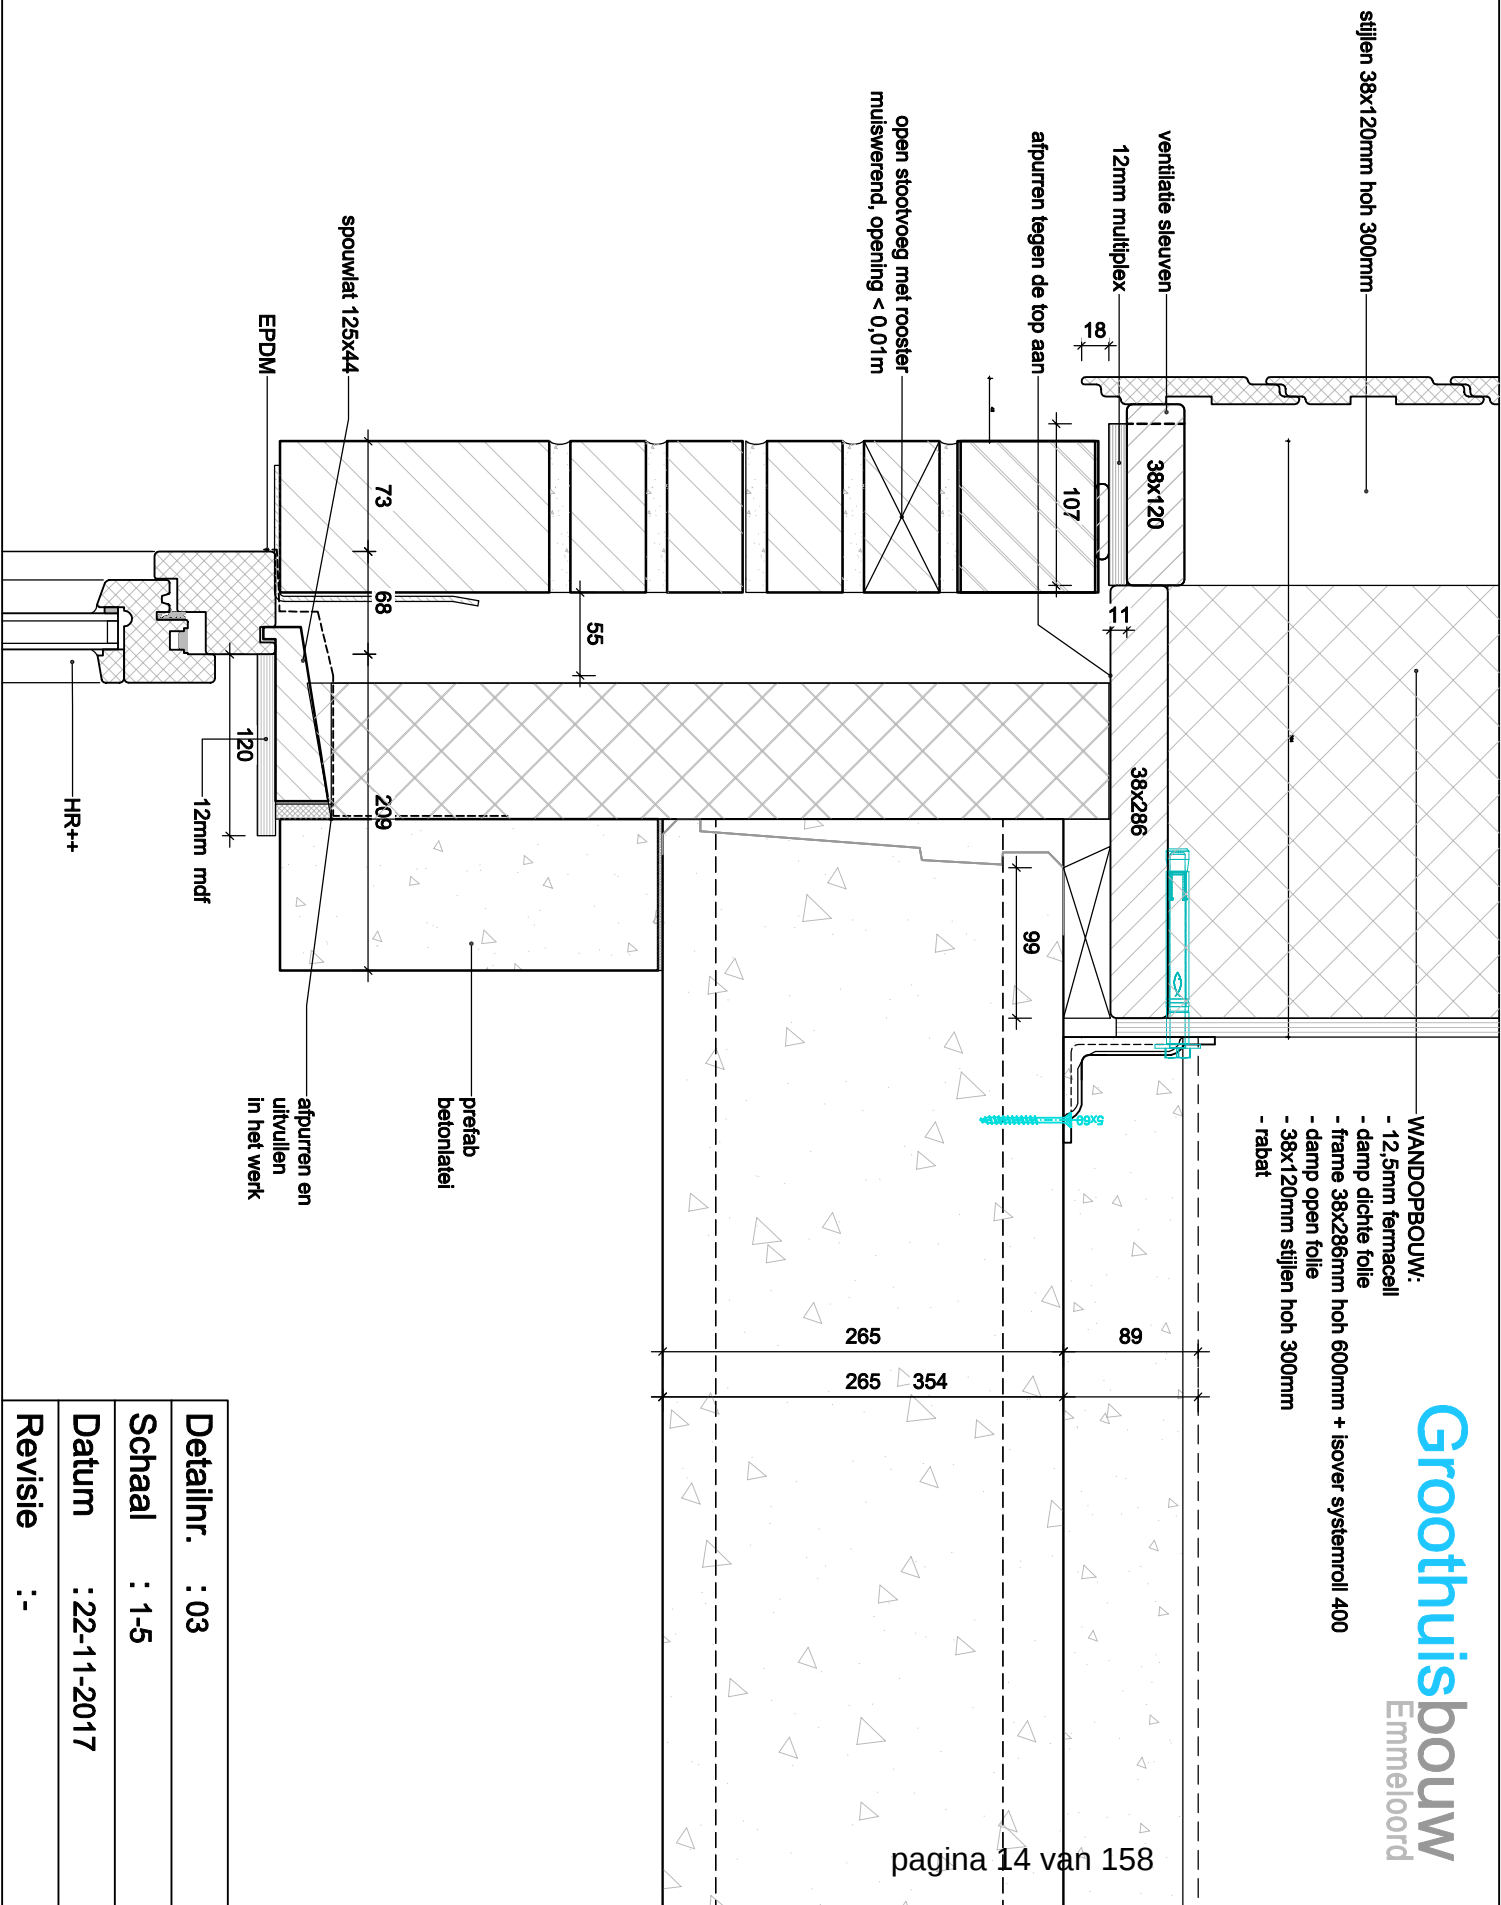


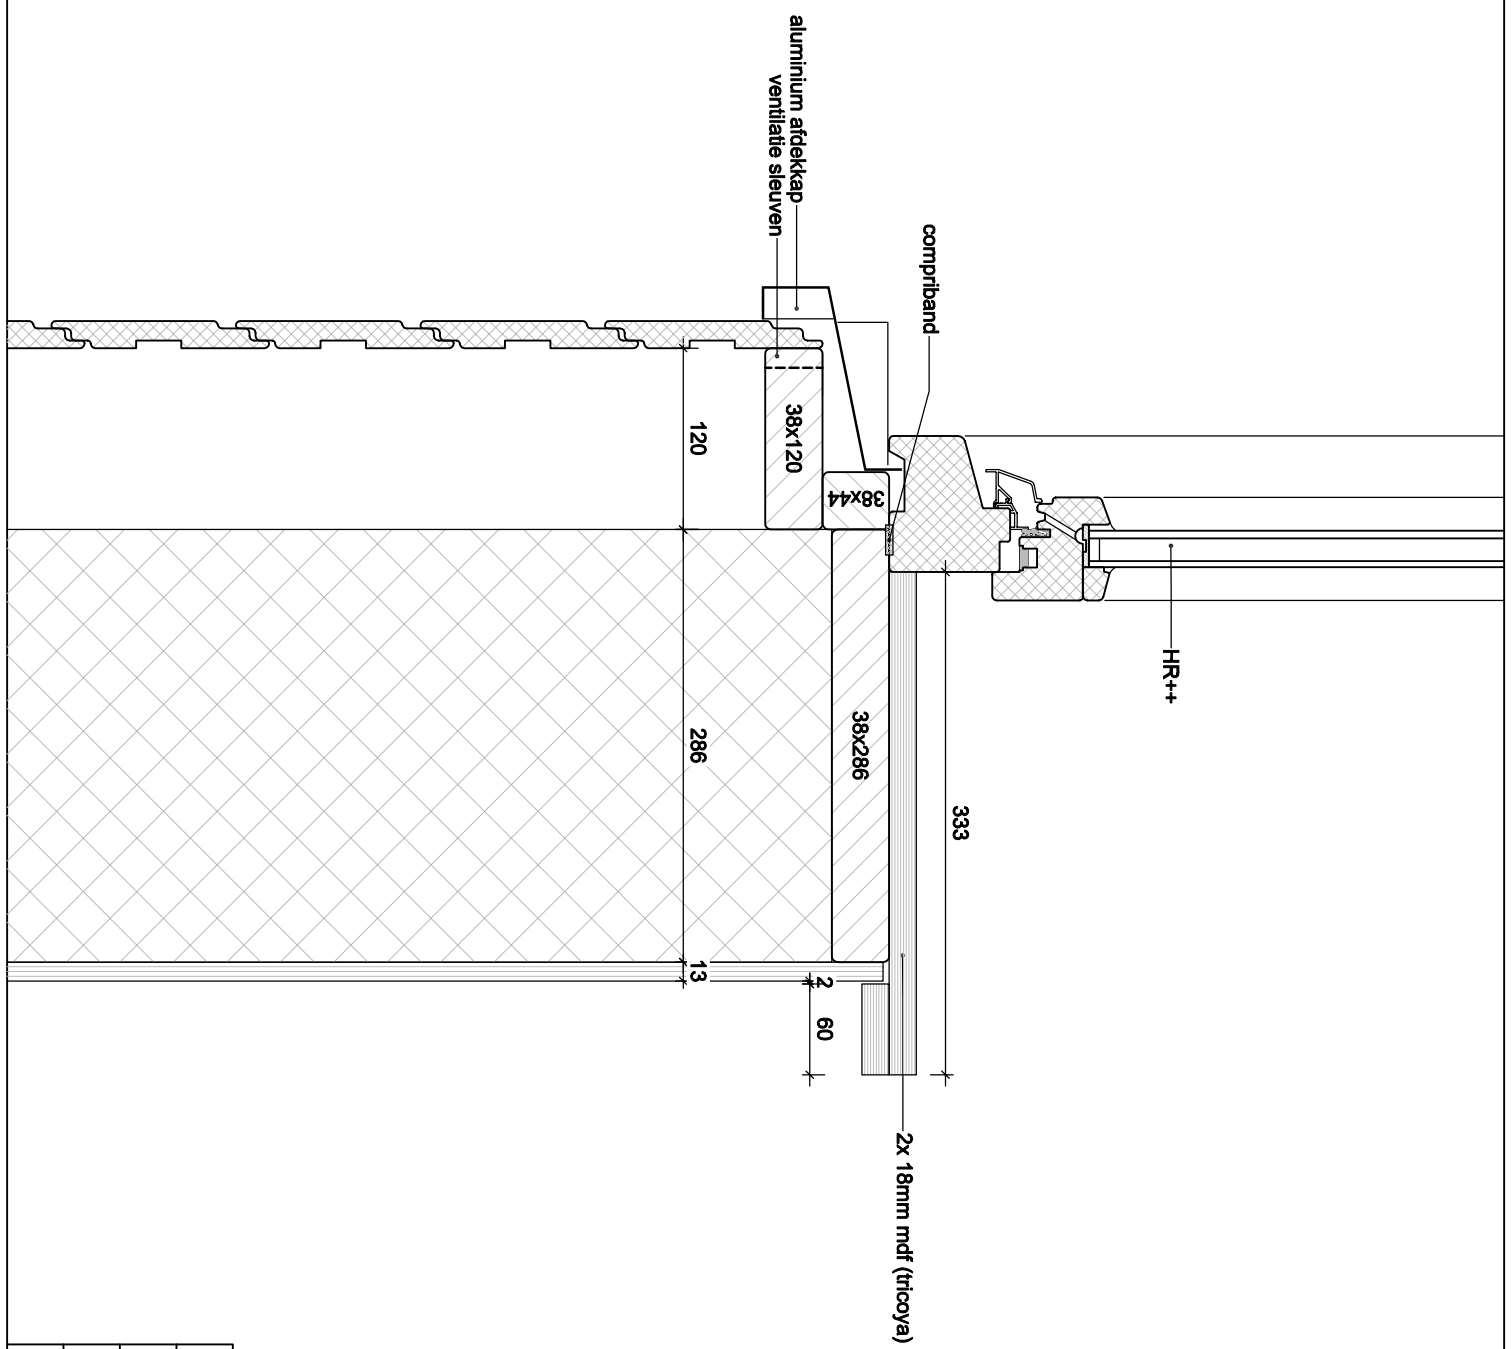


Detailnr.	: 04
Schaal	: 1-5
Datum	: 22-11-2017
Revisie	: -

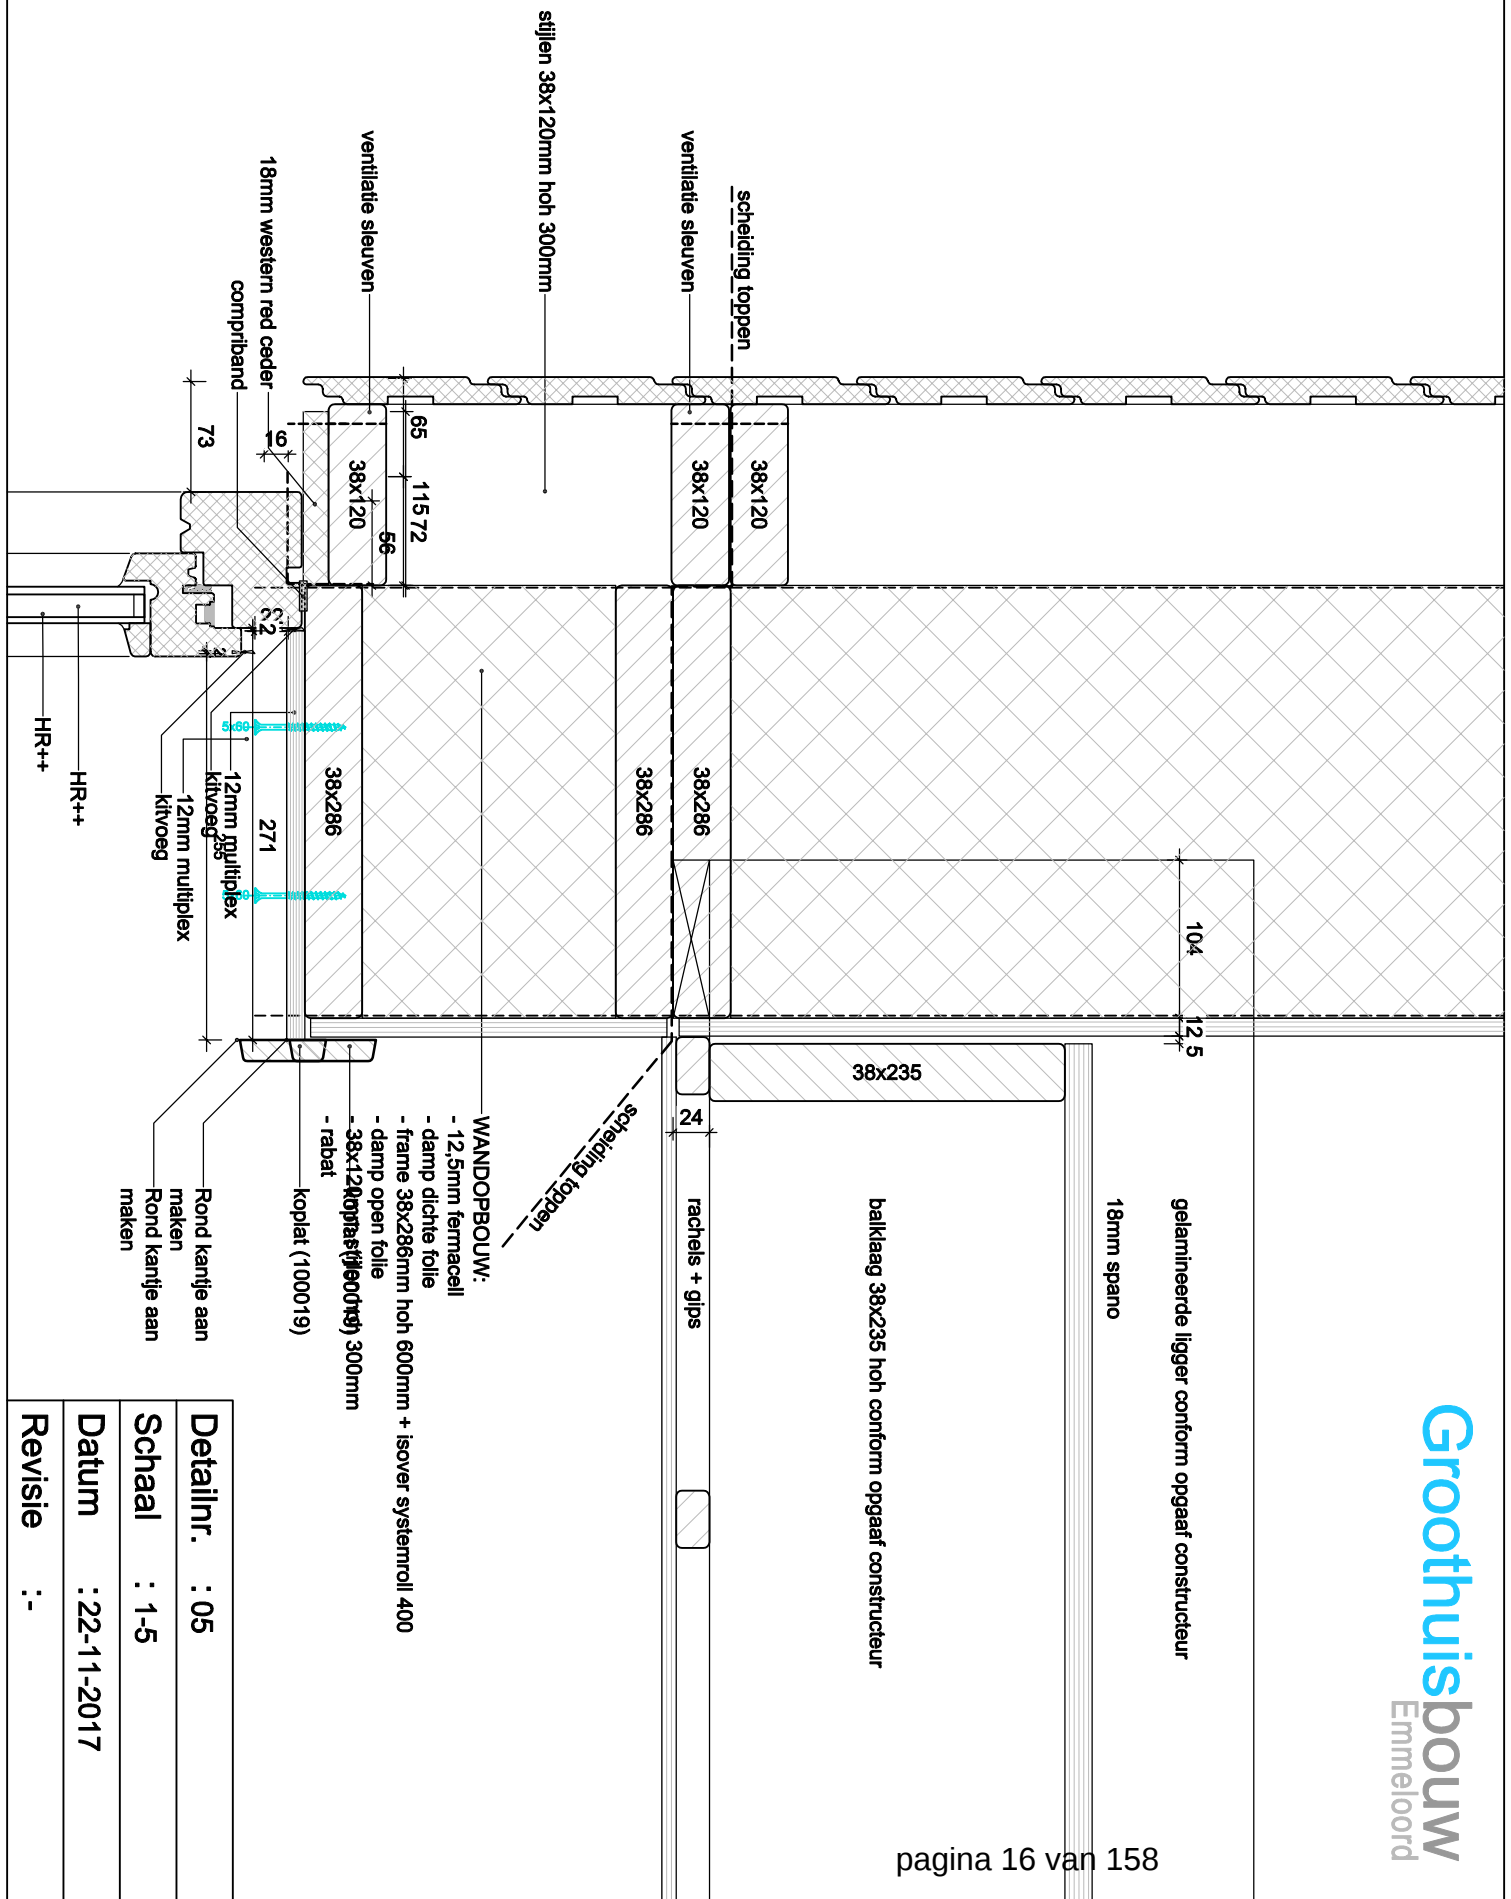

Detailnr.	: 05
Schaal	: 1-5
Datum	: 22-11-2017
Revisie	: -

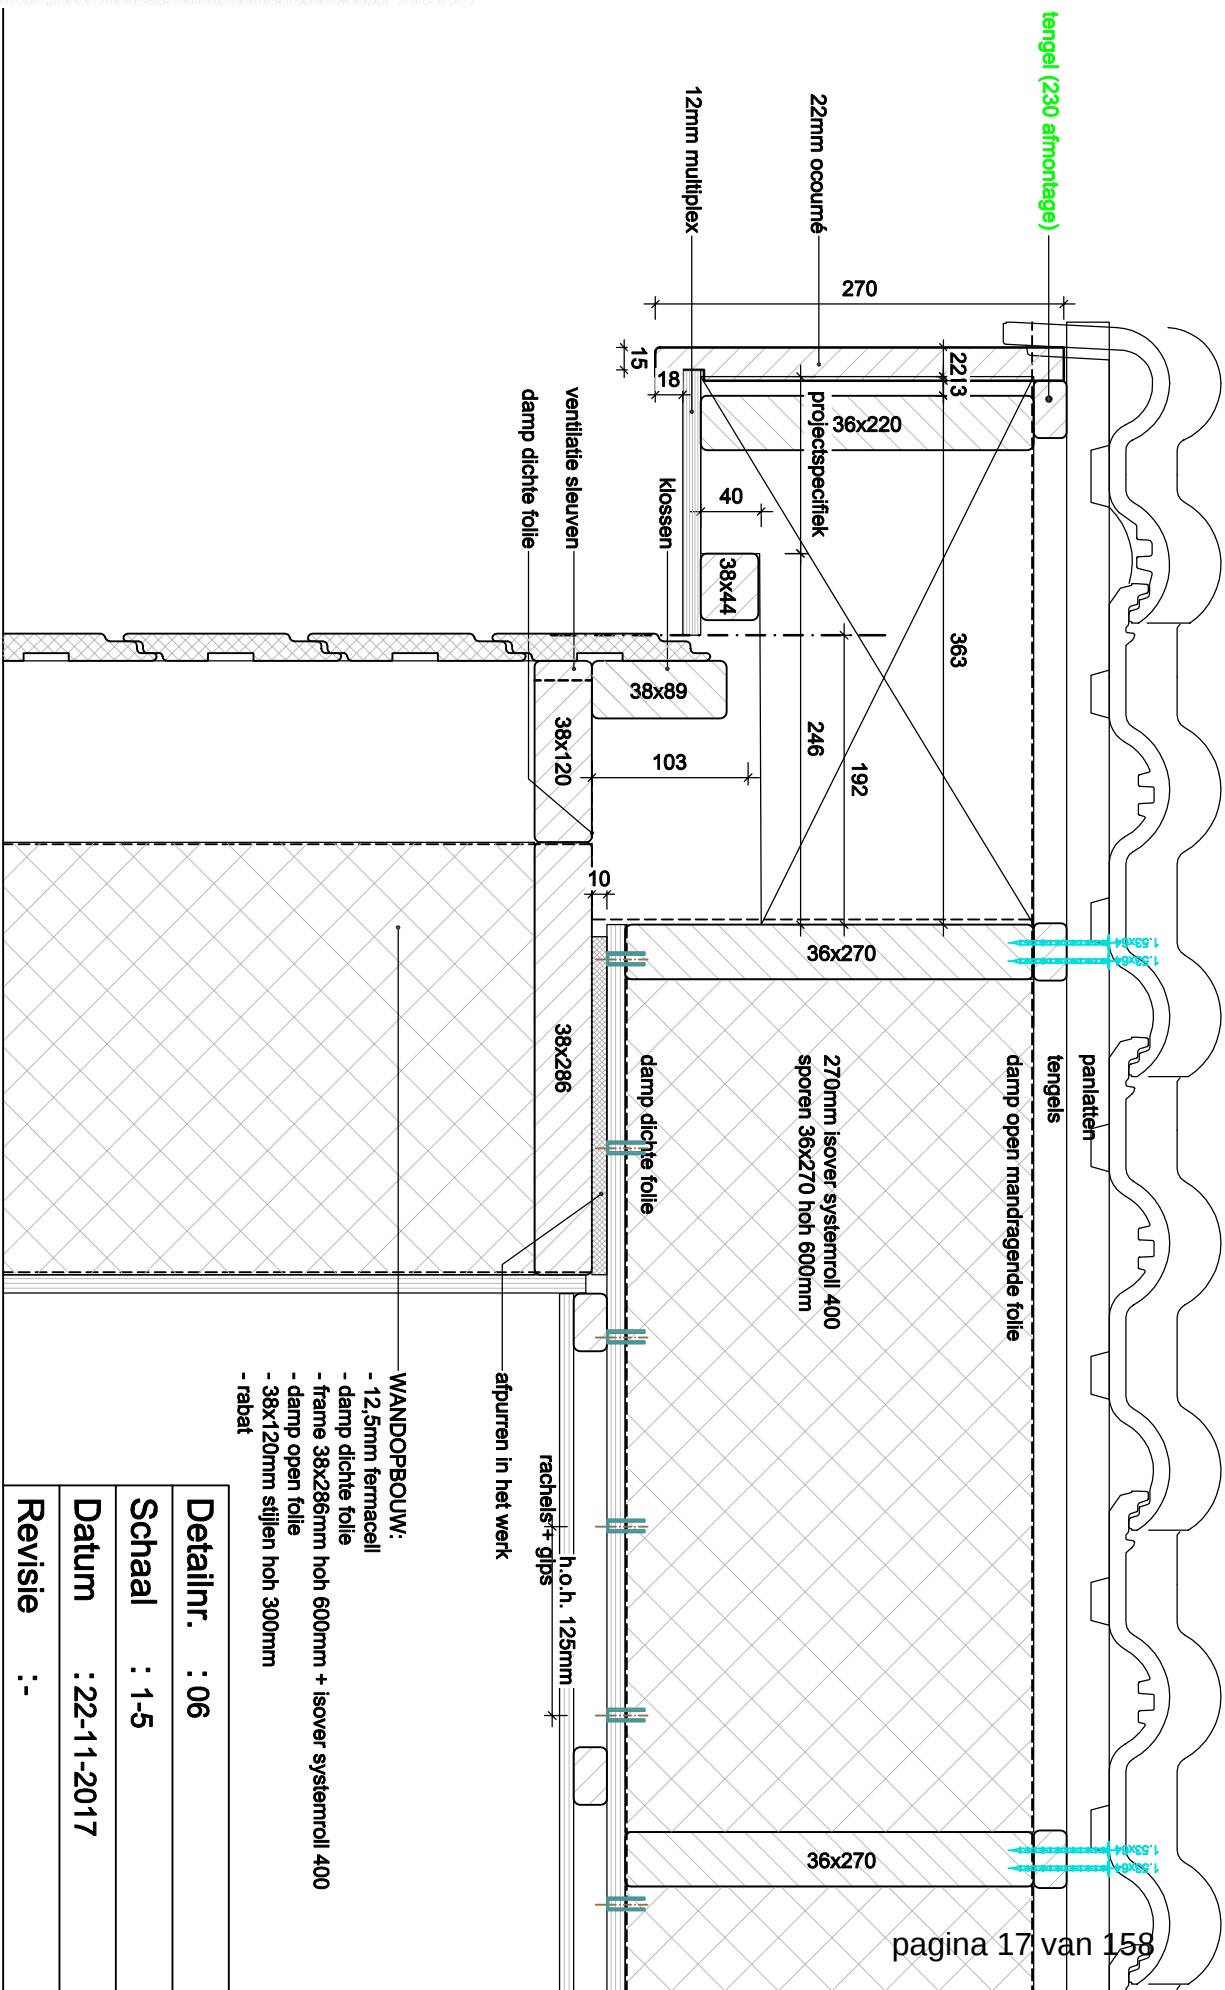

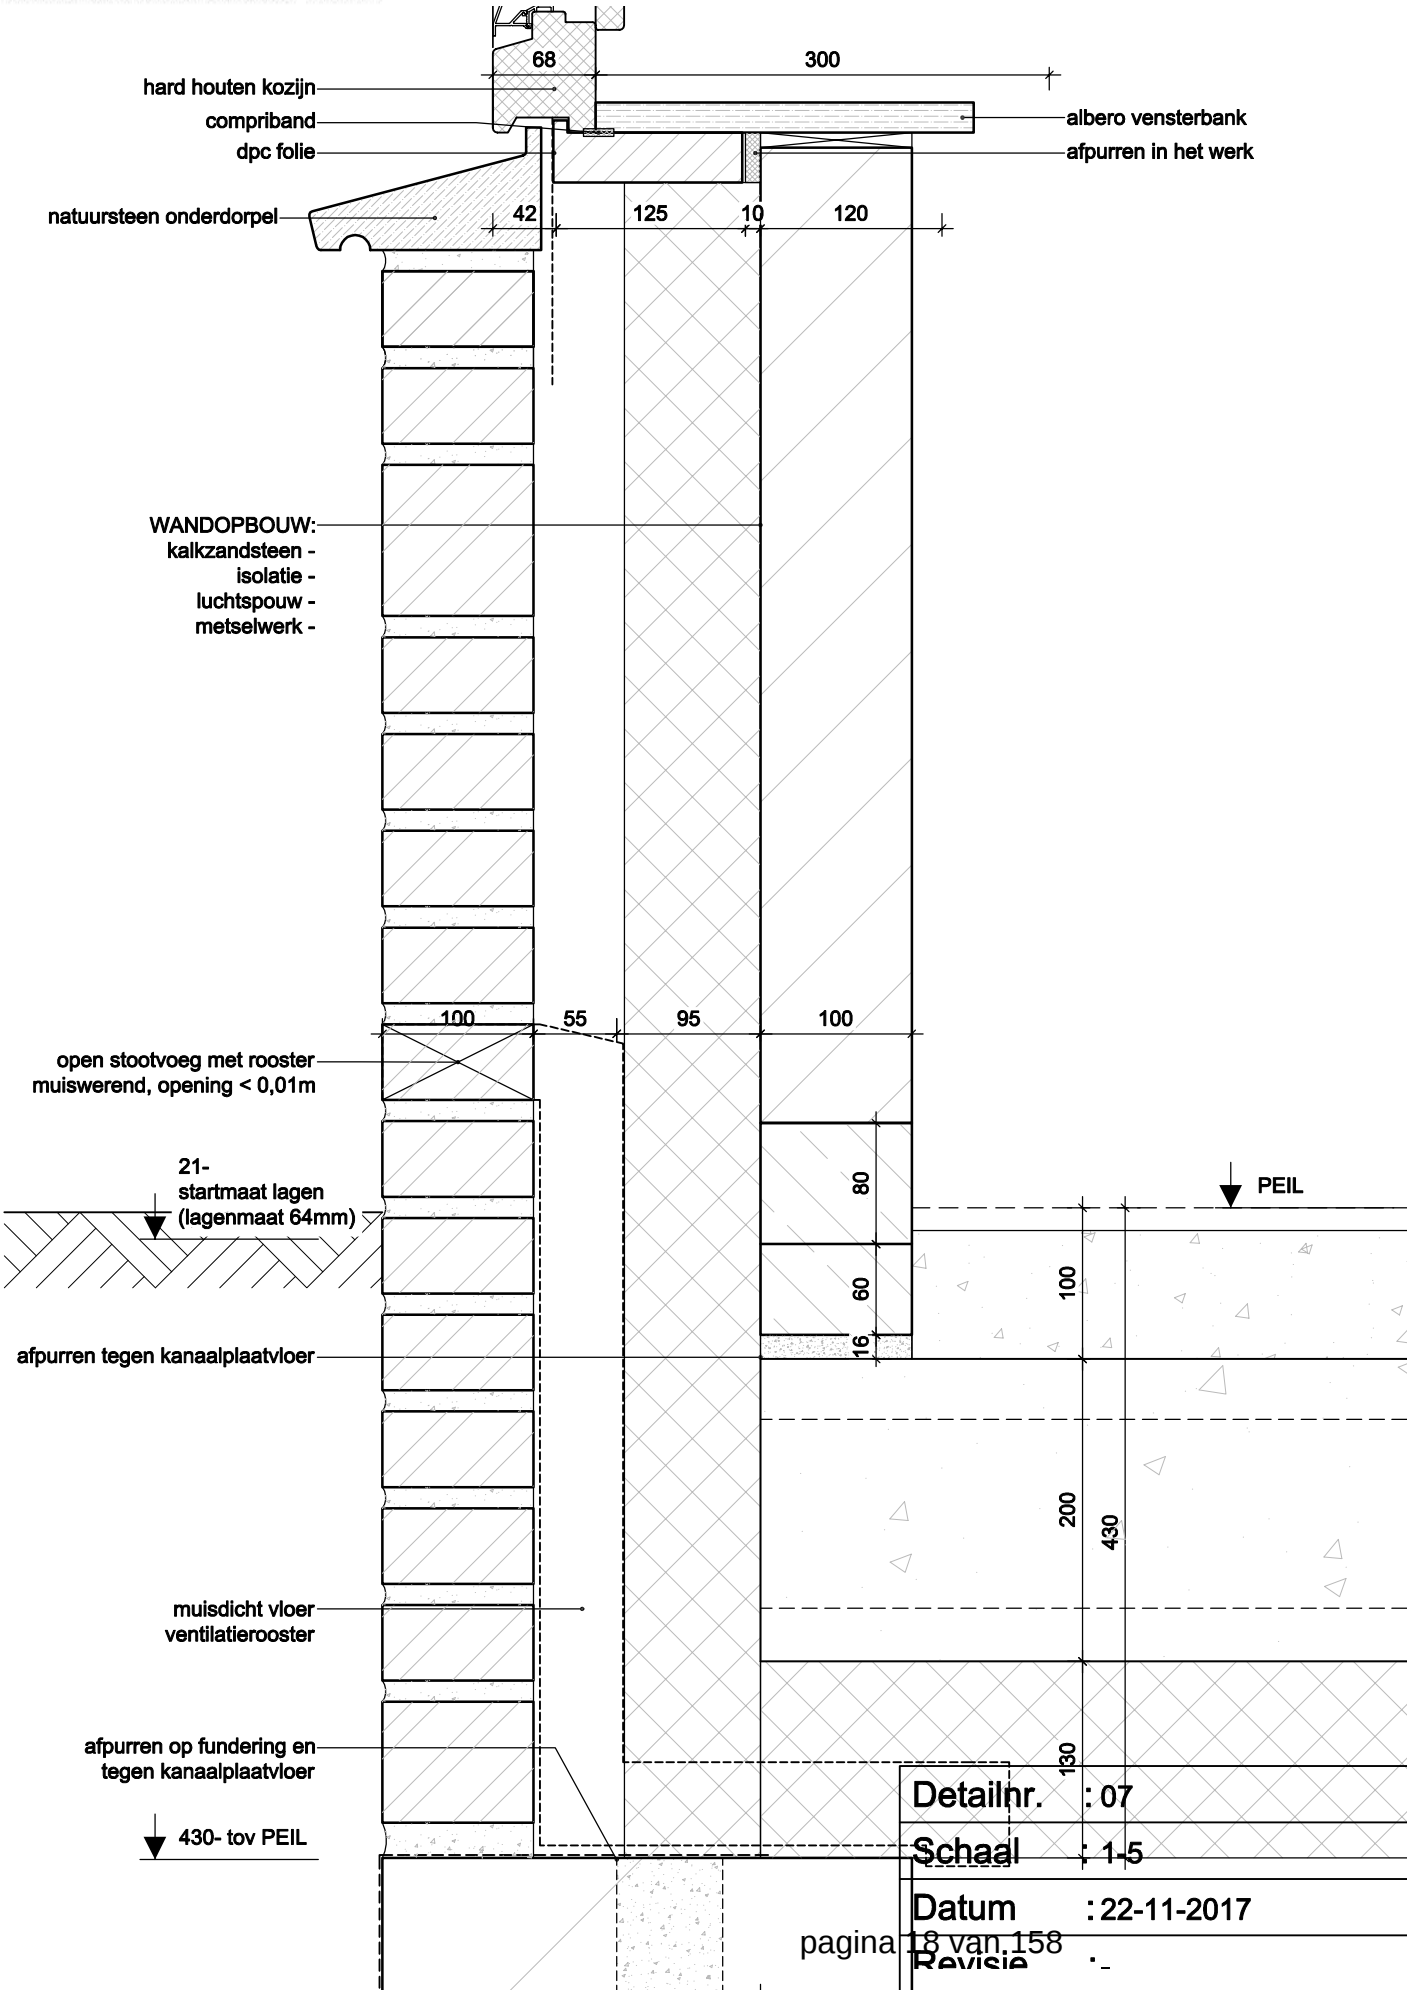

Ontwerpbesluit behorend bij zaaknr. 2494878

—gelamineerde ligger. afm. conform opgaaf constructeur
—doorgaande regel tbv dragen vloerbalken

—trekstant Ø12mm hoh 1200mm

18mm spano

Ø6-320

—12mm spano

racheles + gips

—38x120 tpu plaatnaden

—gelamineerde ligger. afm. conform opgaaf constructeur
—doorgaande regel tbv dragen vloerbalken

—trekstant Ø12mm hoh 1200mm

18mm spano


Ø6-320

—12mm spano

racheles + gips


—38x120 tpu plaatnaden


Detailnr.	: 09
Schaal	: 1-5
Datum	: 22-11-2017
Revisie	: -

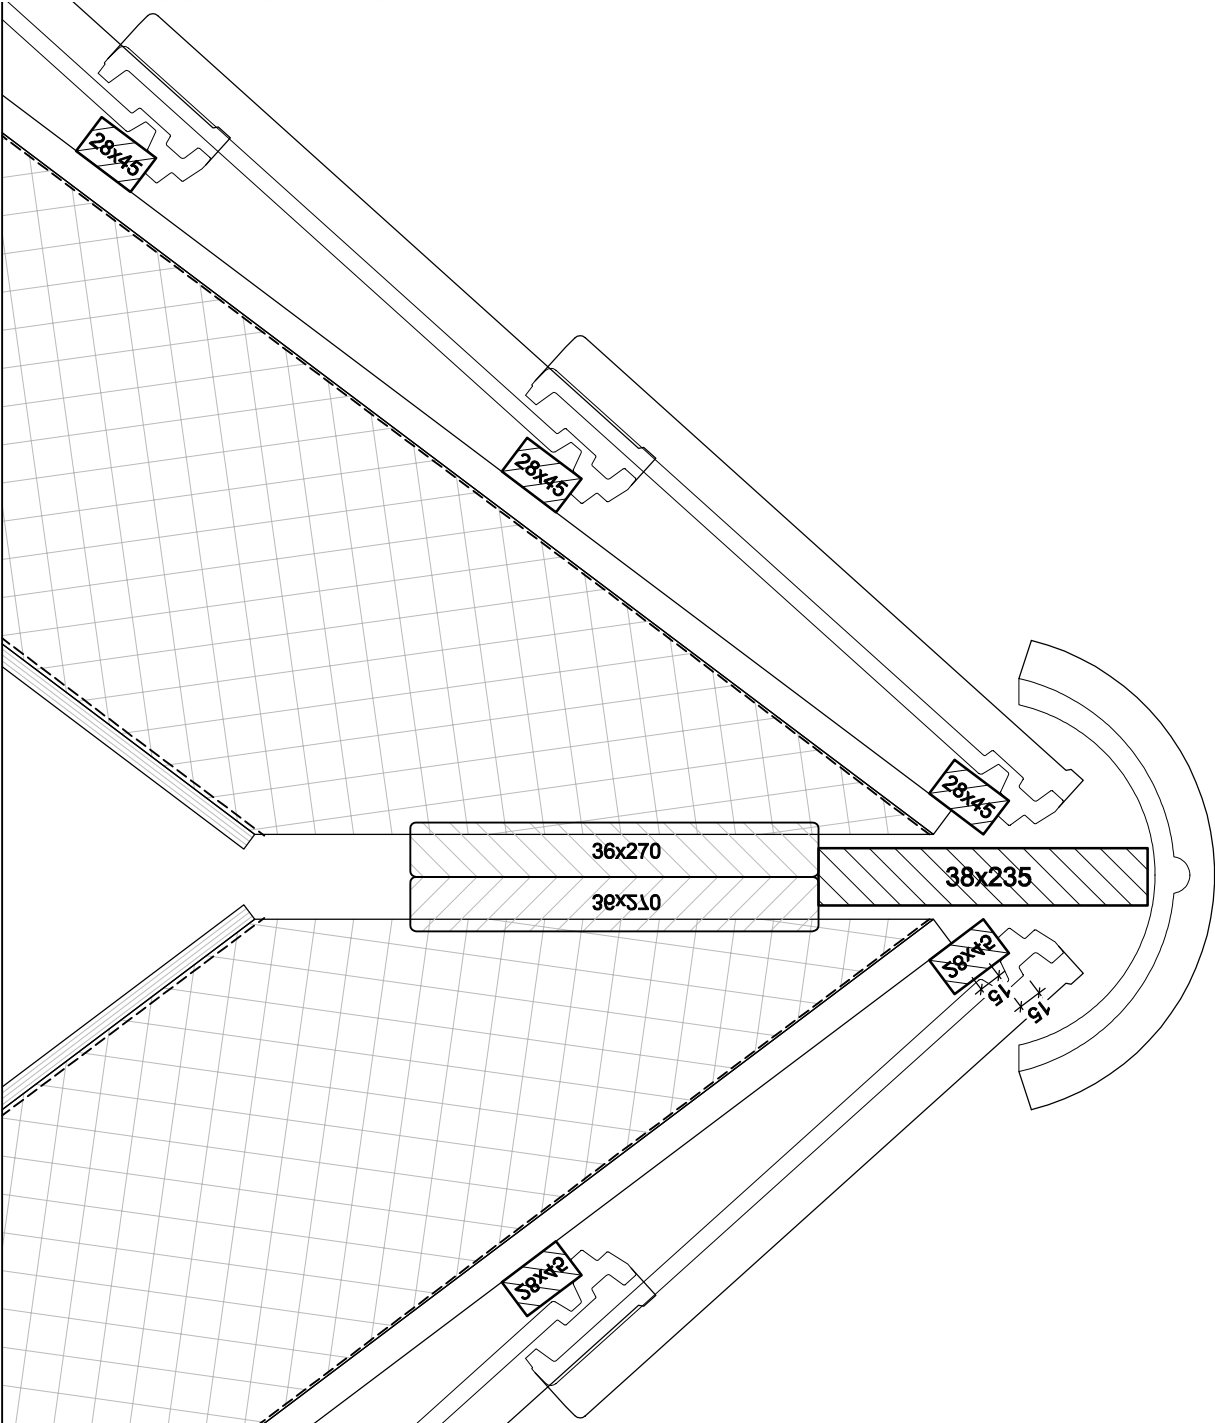

Detailnr.	: 10
Schaal	: 1:5
Datum	: 22-11-2017
Revisie	: -

Ontwerpbesluit behorend bij zaaknr. 2494878

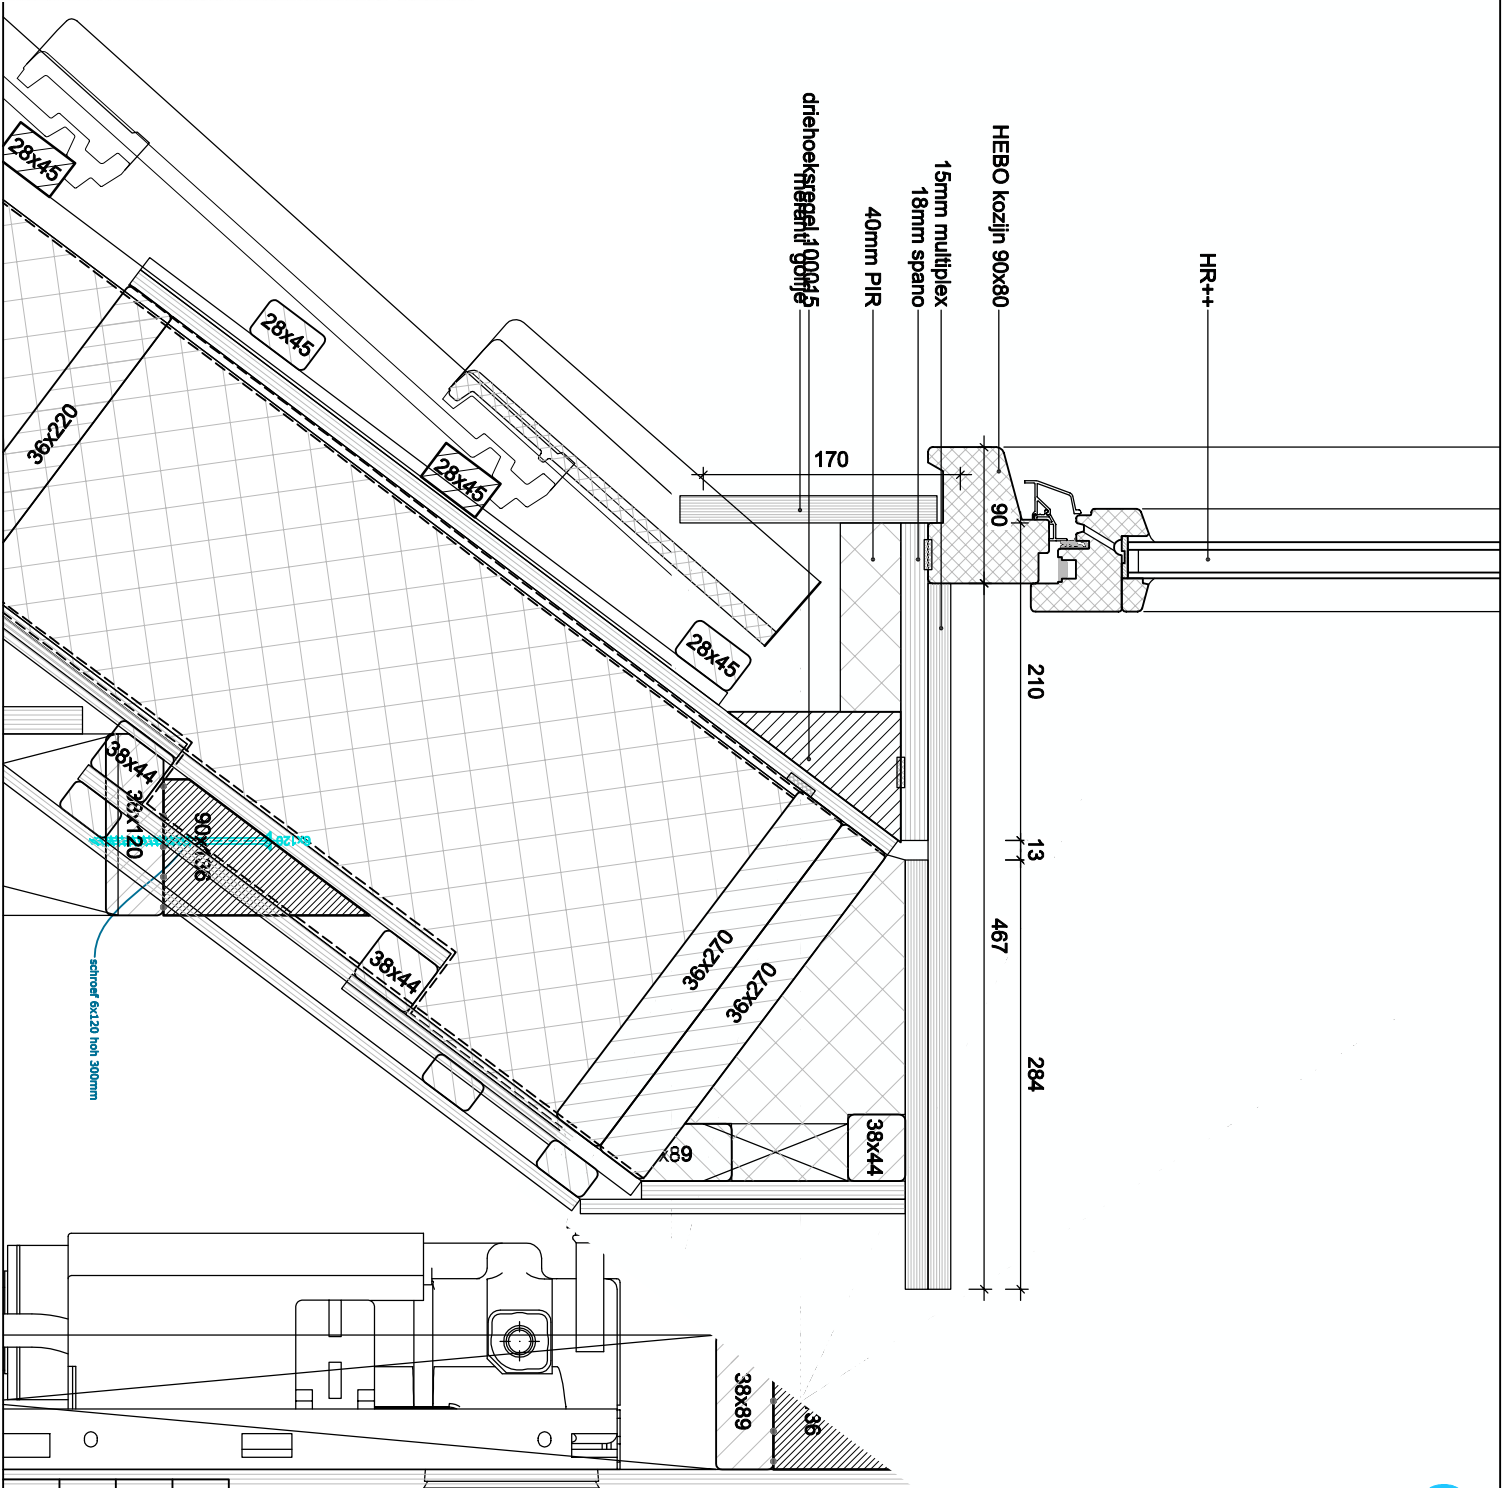

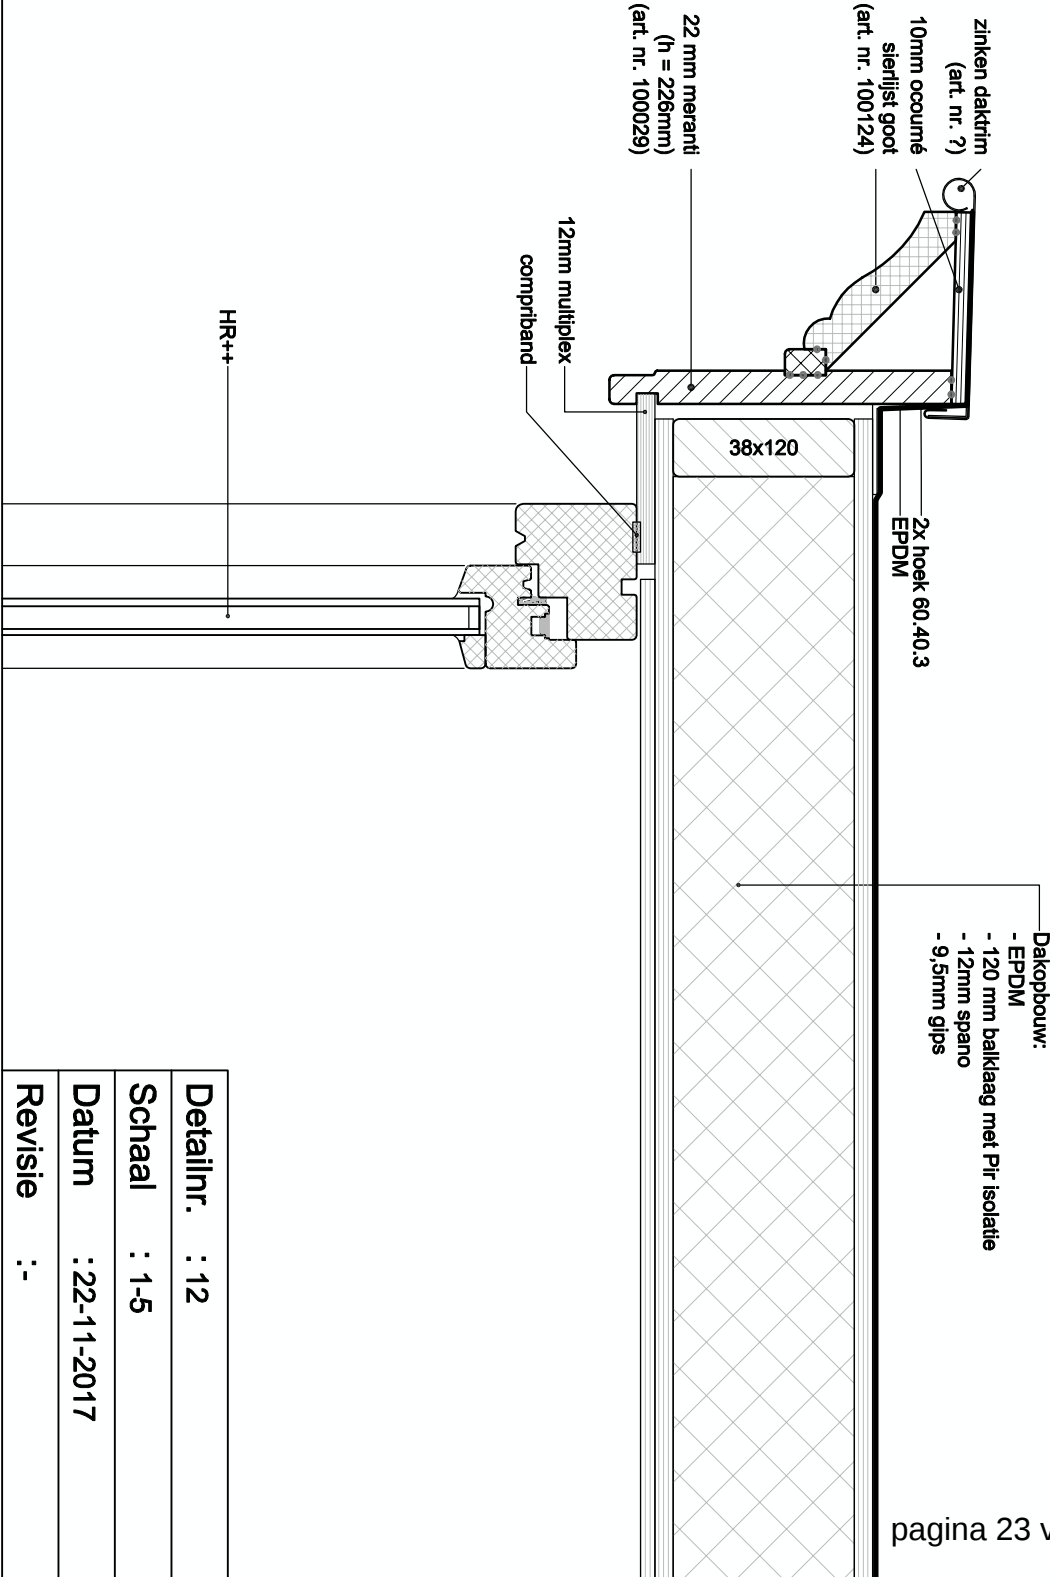


Detailnr. : 12

Schaal : 1-5

Datum : 22-11-2017

Revisie :-

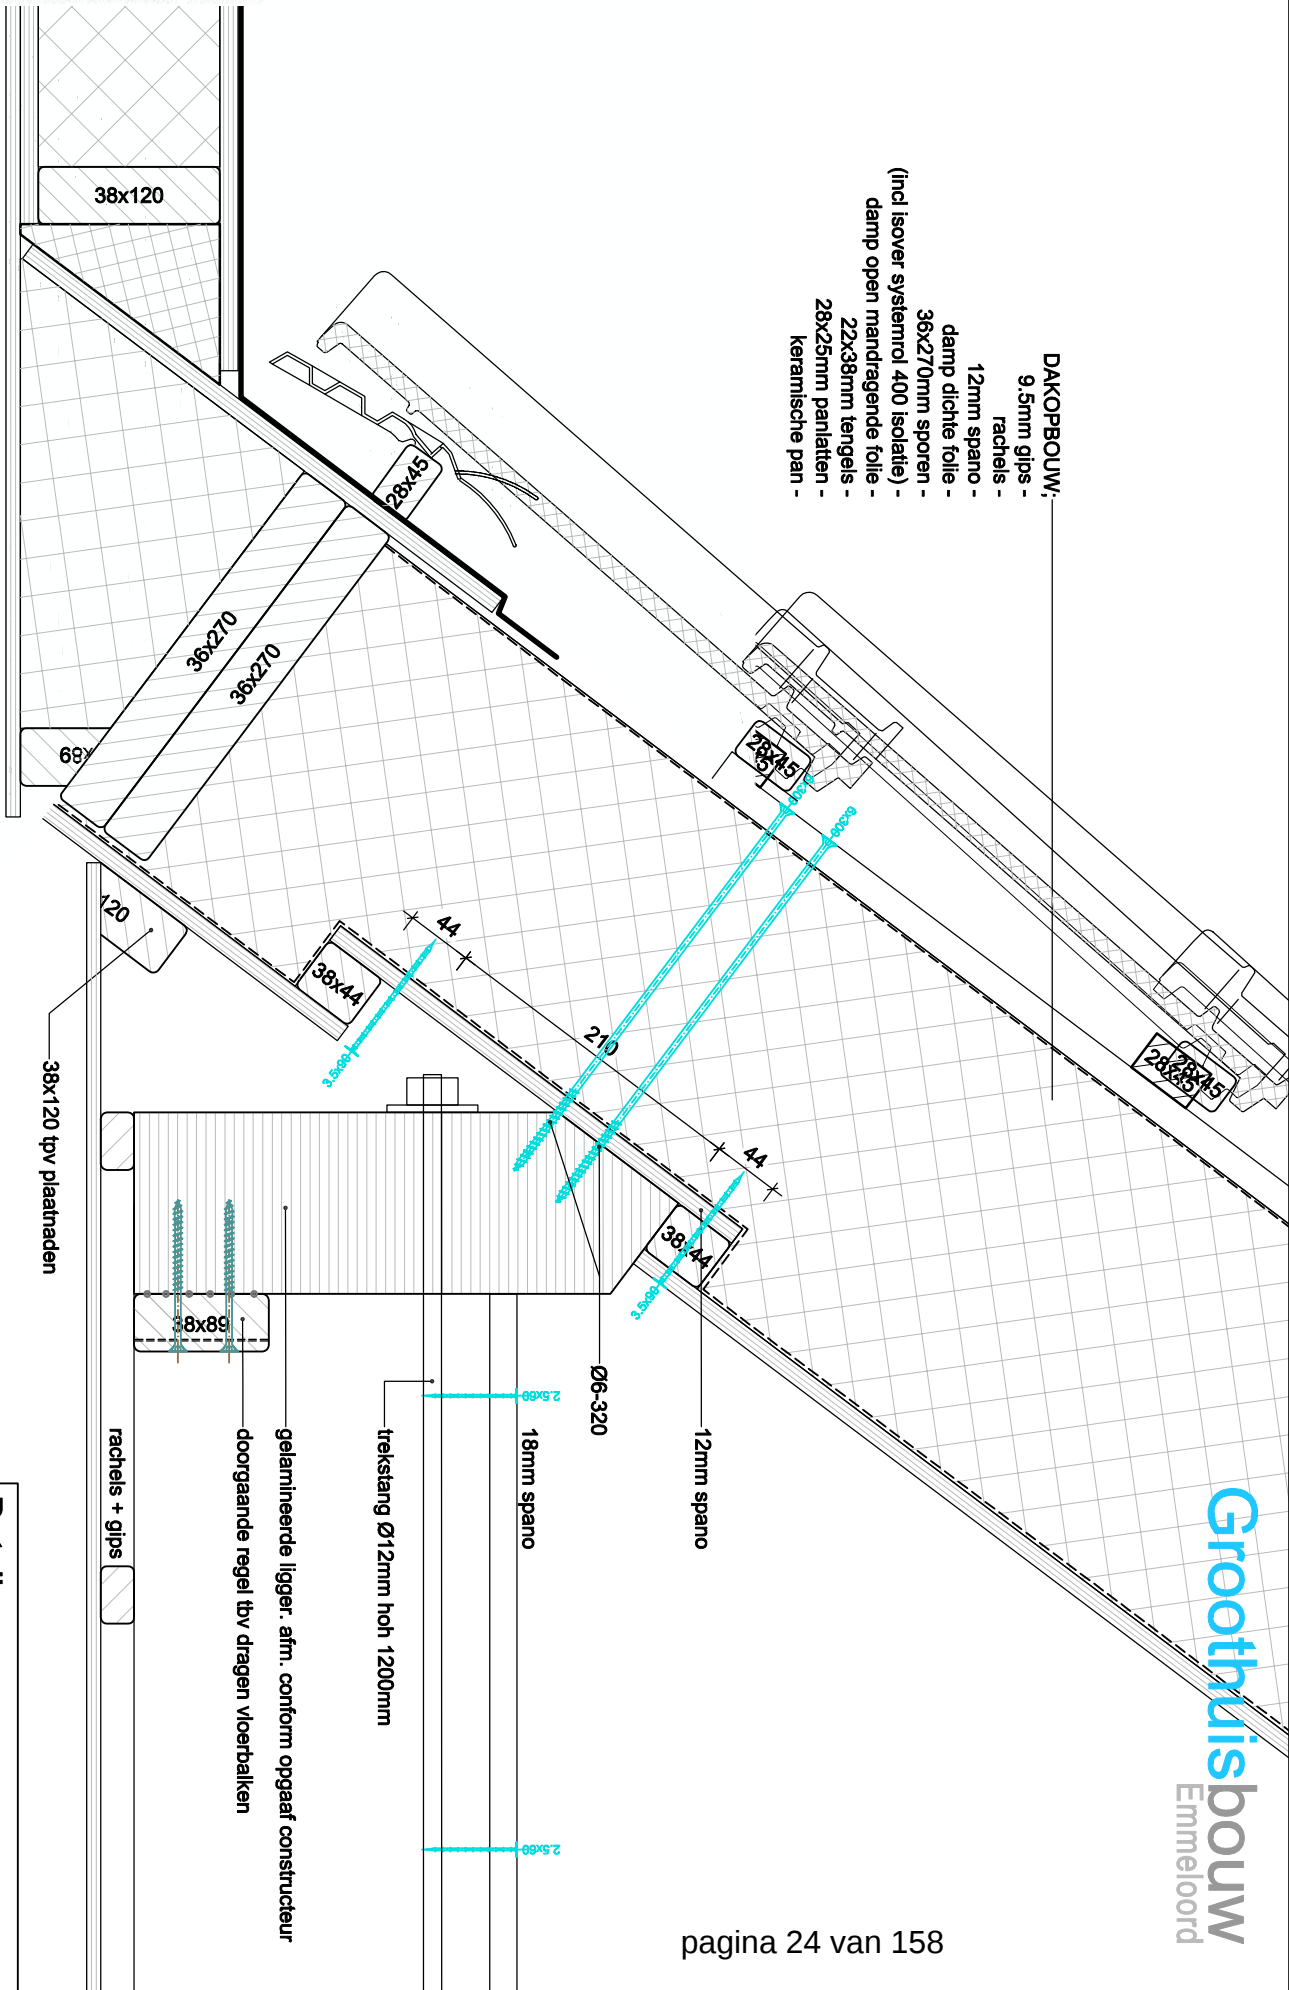

Detailnr.	: 13
Schaal	: 1-5
Datum	: 22-11-2017
Revisie	: -

Aalsmeerderdijk

