



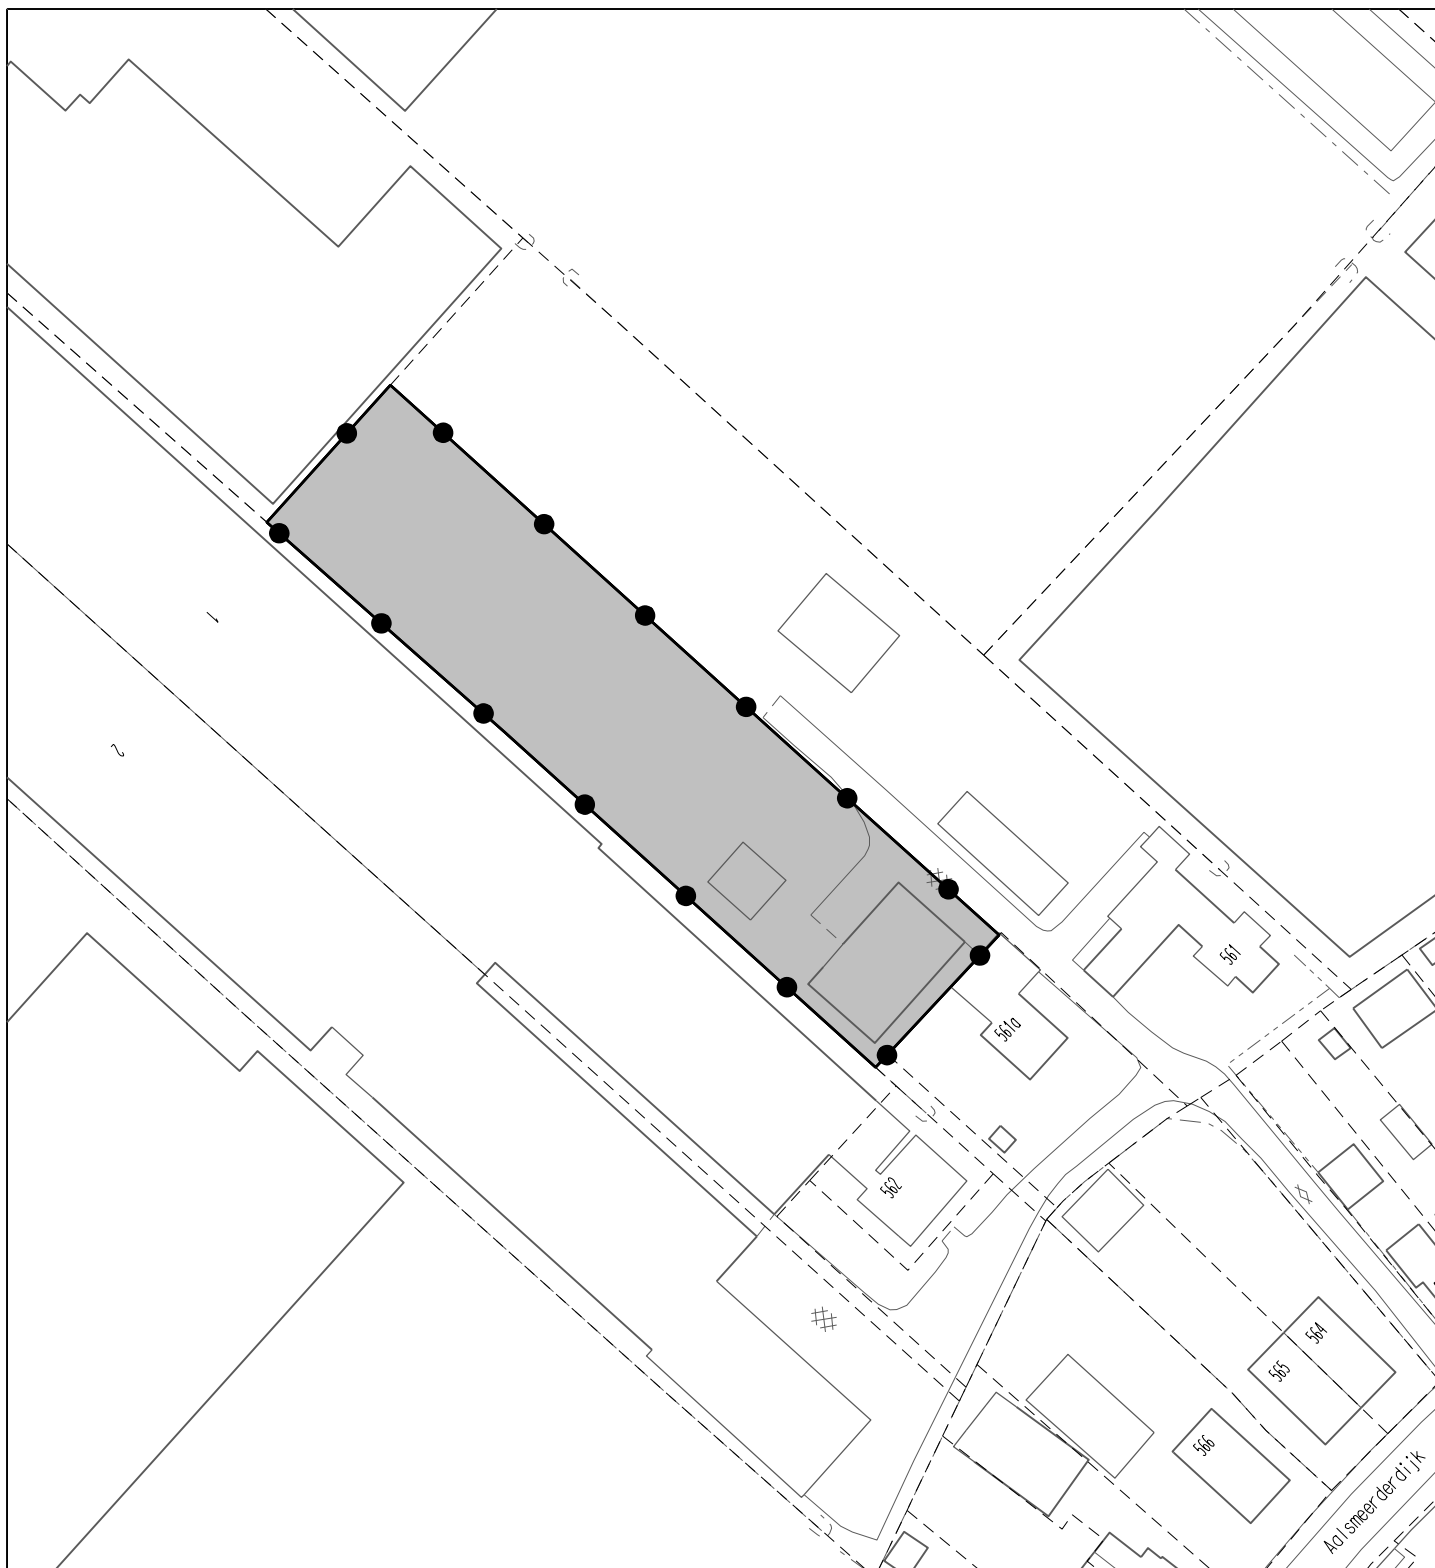

omgevingsvergunning  
**Rijzenhout Aalsmeerderdijk 561a**  
verbeelding

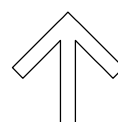

|                |                                     |
|----------------|-------------------------------------|
| IDN:           | NL.IMRO.0394.OGVrysaalsmdk561a-C001 |
| status:        | vastgesteld                         |
| datum:         | 03-05-2016                          |
| schaal:        | 1:1000                              |
| papierformaat: | A4 (210x297 mm)                     |
| blad:          | 1 van 1                             |




gemeente  
**Haarlemmermeer**

Raadhuisplein 1  
postbus 250  
2130 AG Hoofddorp T: 0900 1852

[www.haarlemmermeer.nl](http://www.haarlemmermeer.nl)  
[info@haarlemmermeer.nl](mailto:info@haarlemmermeer.nl)

sectie AL 357  
Aalsmeerderdijk 561AA  
1435 BS Rijsenhout

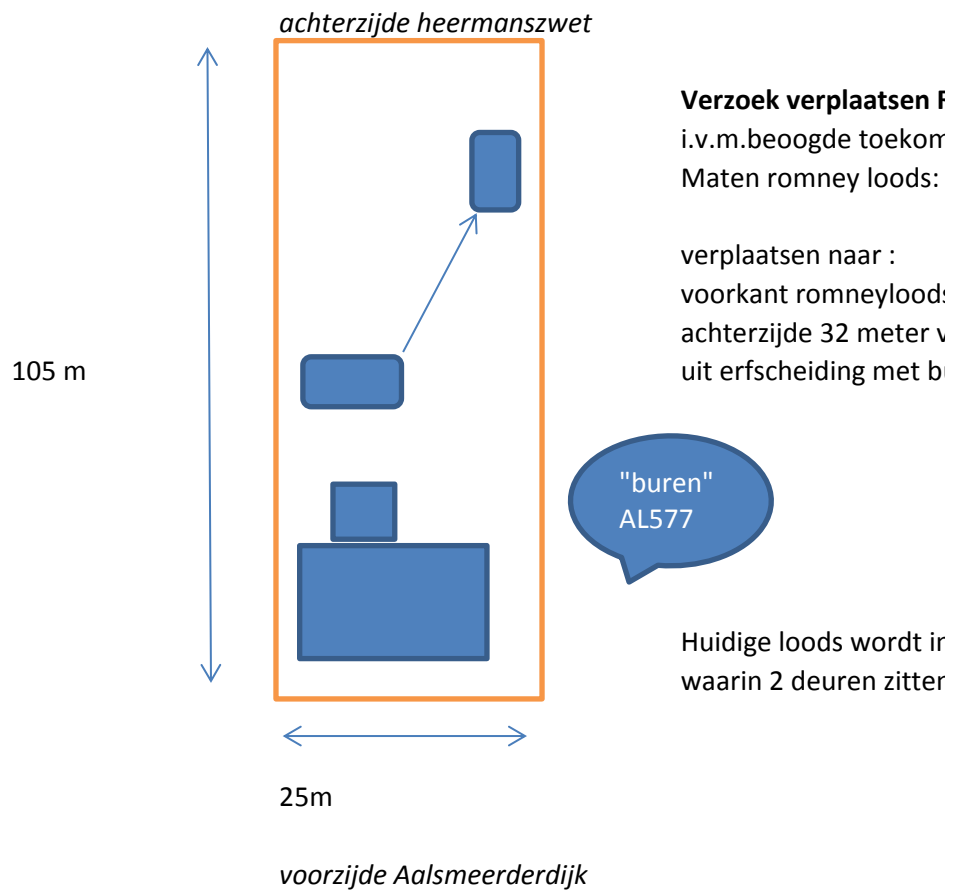

**Romney loods/ nissenhut**

1stige kadastrale scheiding.

8,5m breed/ 7m lengte

s op 39 m vanaf erfscheiding achterzijde Heermanszwet

vanaf erfscheiding achterzijde Heermanszwet

uren 1 meter minimaal aanhouden

1 zijn geheel door ons zelf verplaatst naar de nieuwe locatie. De loods is een metalen romneyloods

1 en 1 toegangsdeur van hout.