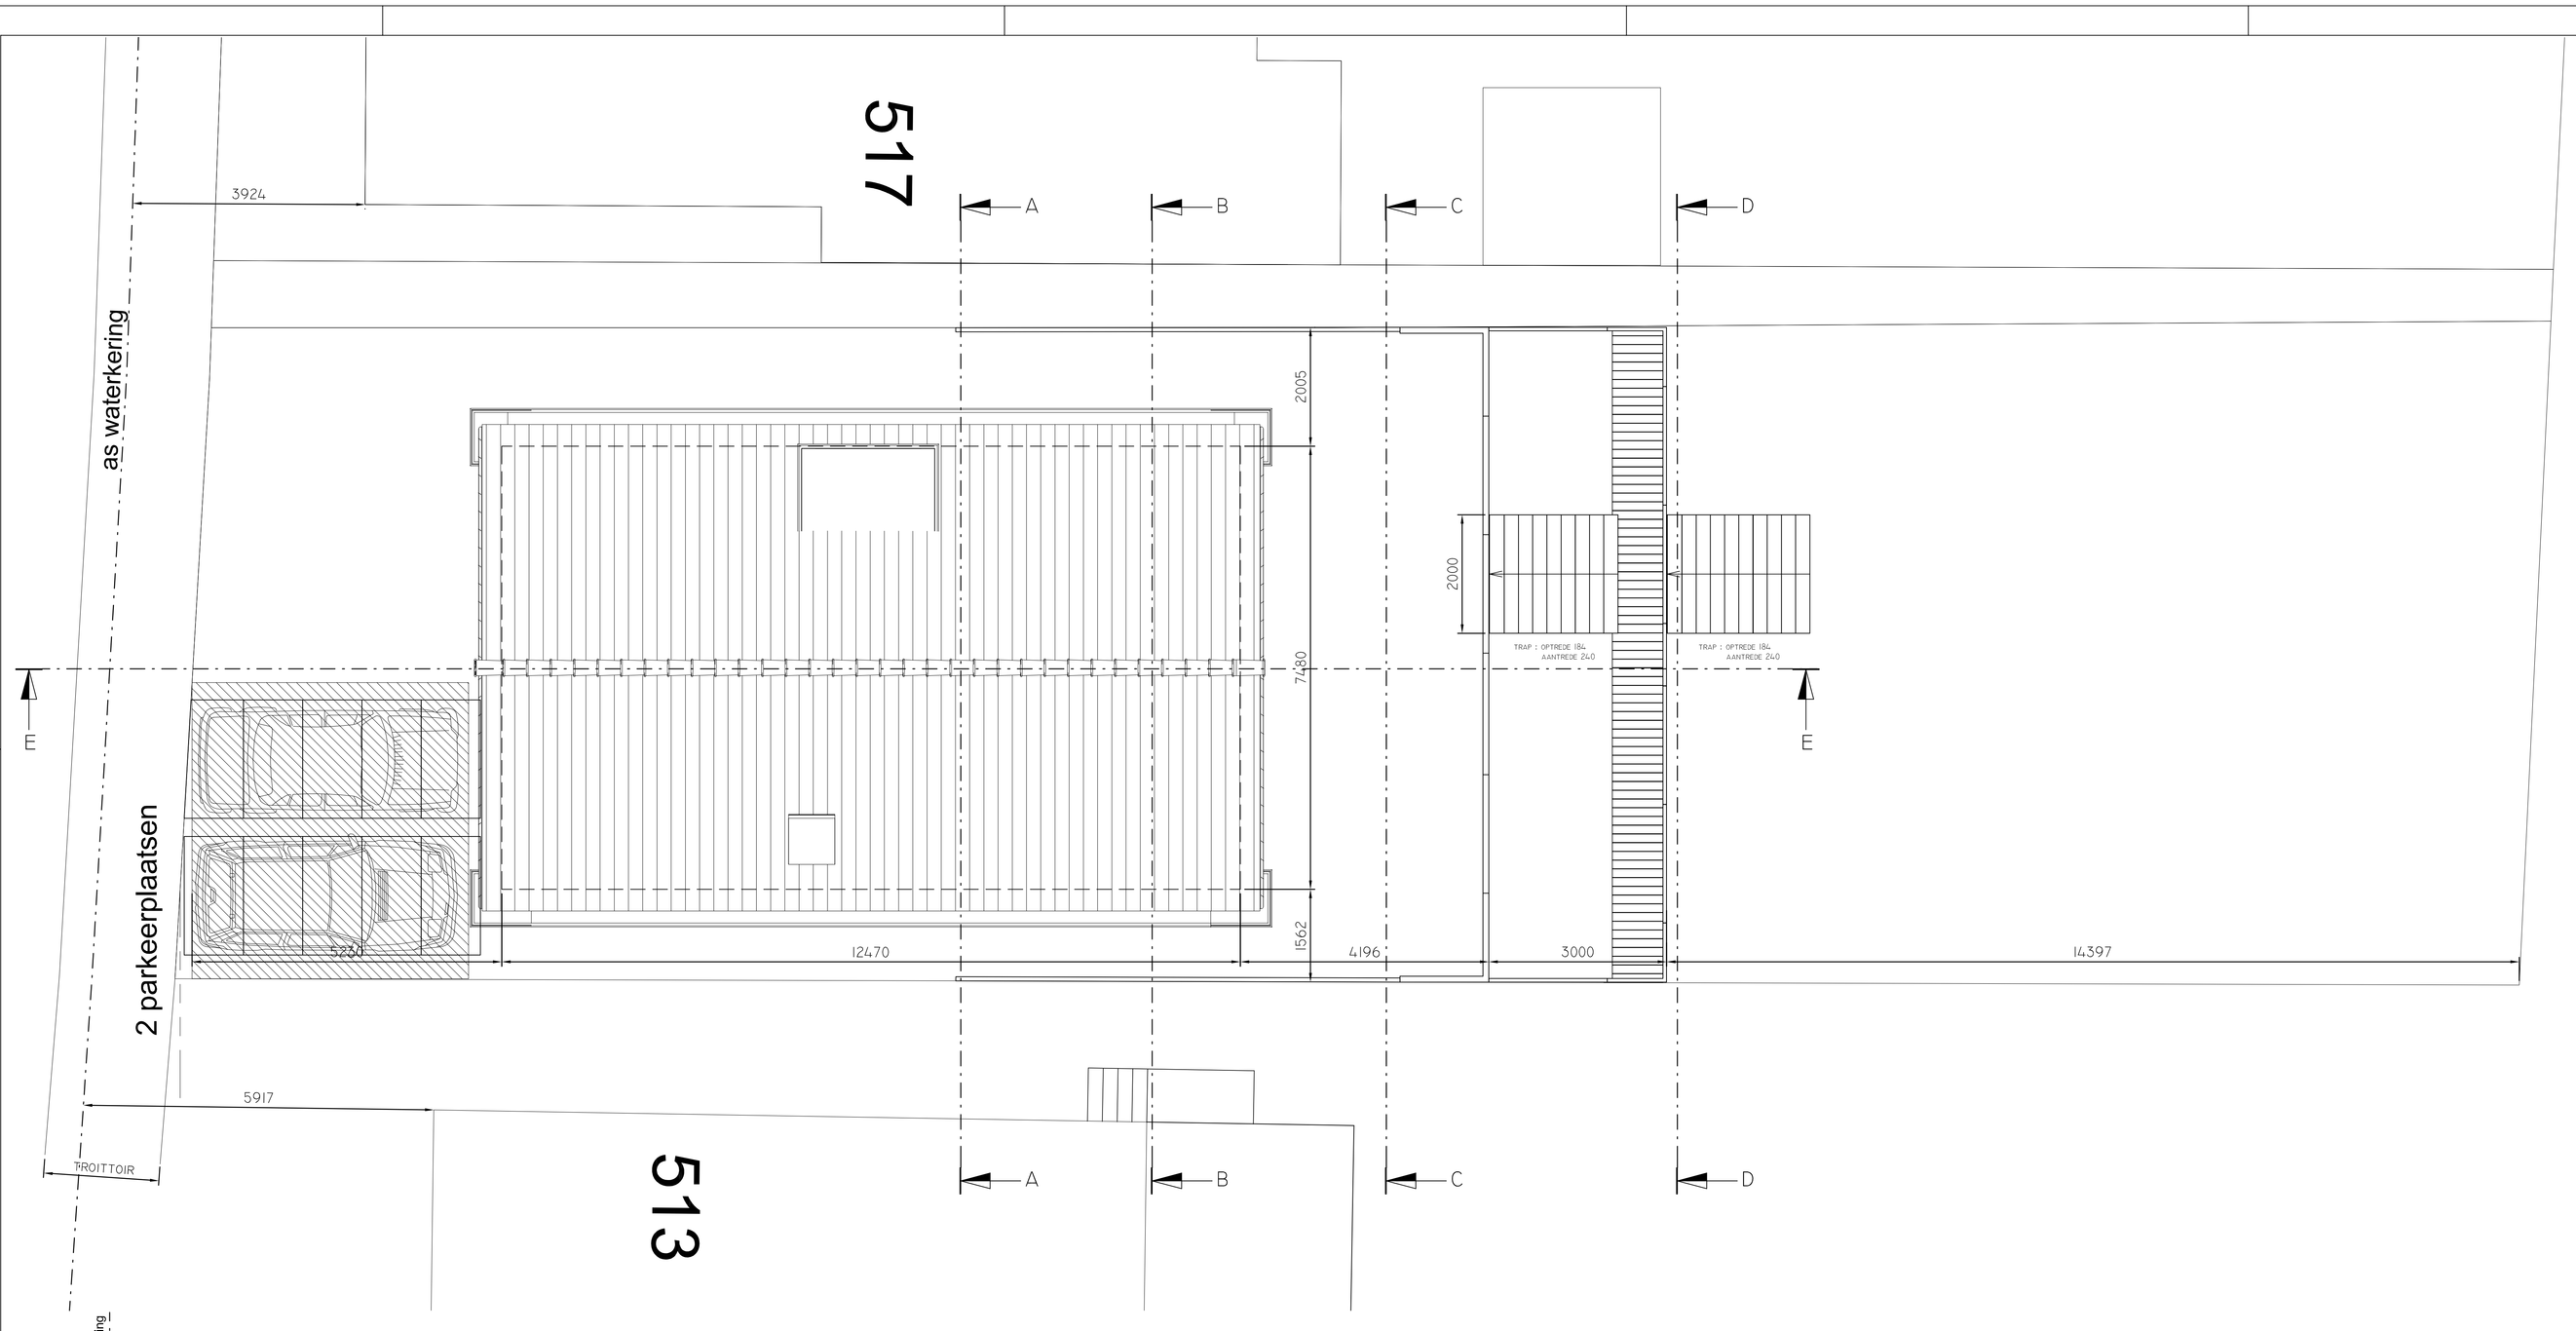

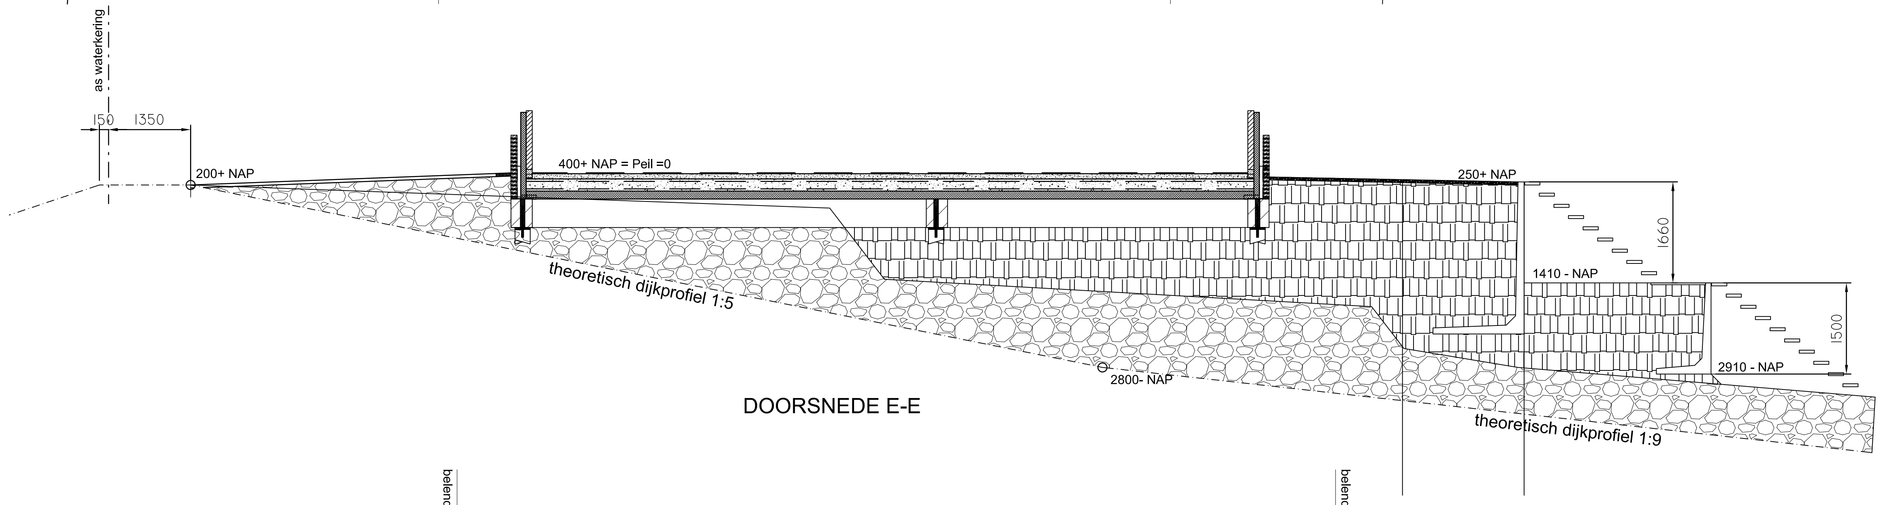

DOORSNEDE E-E

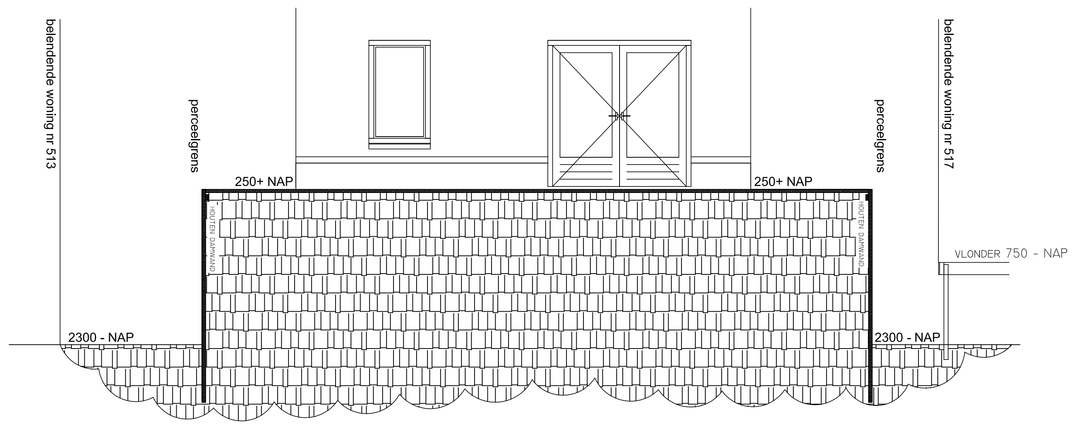

DOORSNEDE C-C

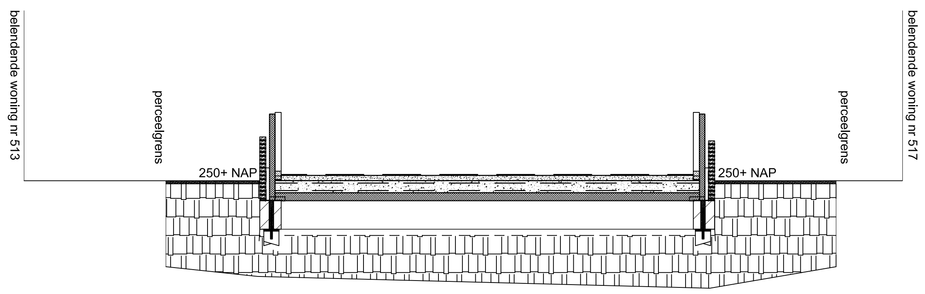

DOORSNEDE A-A

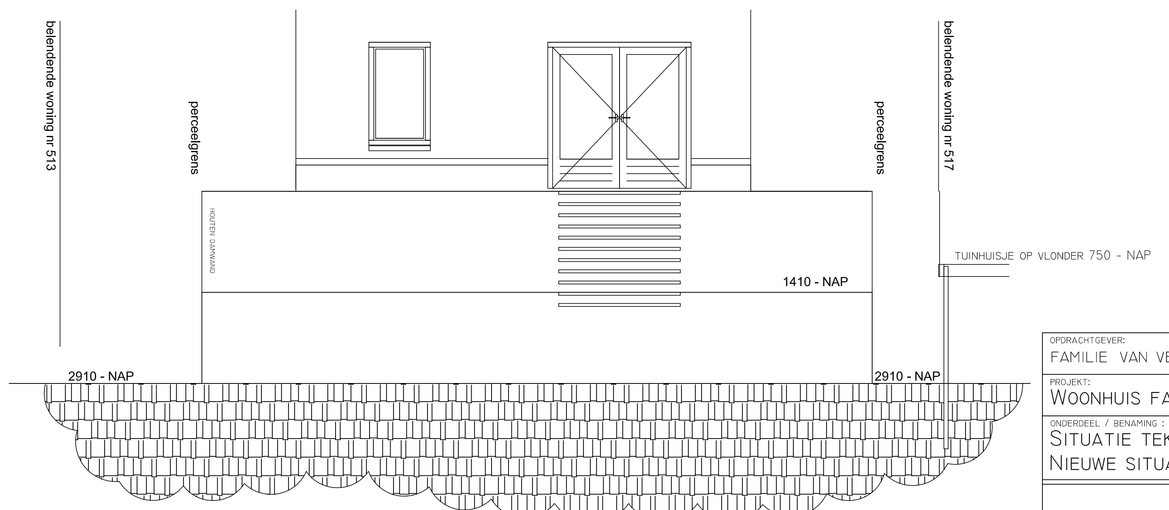

DOORSNEDE D-D

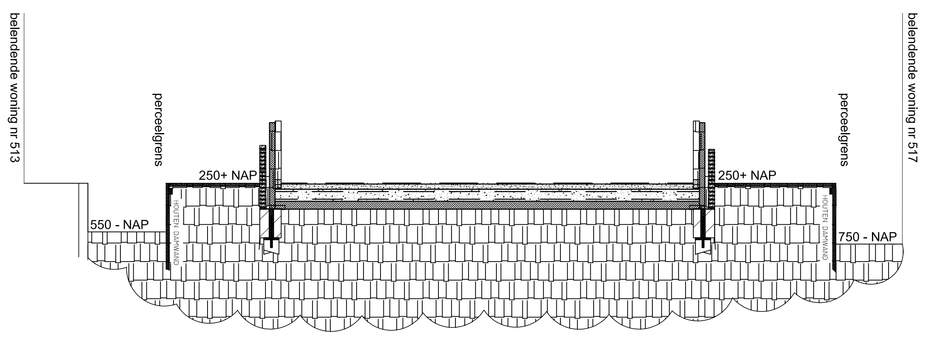

DOORSNEDE B-B

OPDRACHTGEVER:
FAMILIE VAN VELZEN

PROJEKT:
WOONHUIS FAMILIE VAN VELZEN

ONDERDEEL / BENAMING :
SITUATIE TEKENING AALSMEERDERDIJK 515
NIEUWE SITUATIE

PROJEKTLEIDER:

PLATTEGRAND:	MM	
CON.P.L.:		
CON.TEK.:		
GEW:	EVV	28-03-18
GEW:	EVV	17-01-18
GET:	EVV	27-12-17
FORMAAT: A0	SCHAAL: 1:100	
WERK. NR:	TEK: 01	