



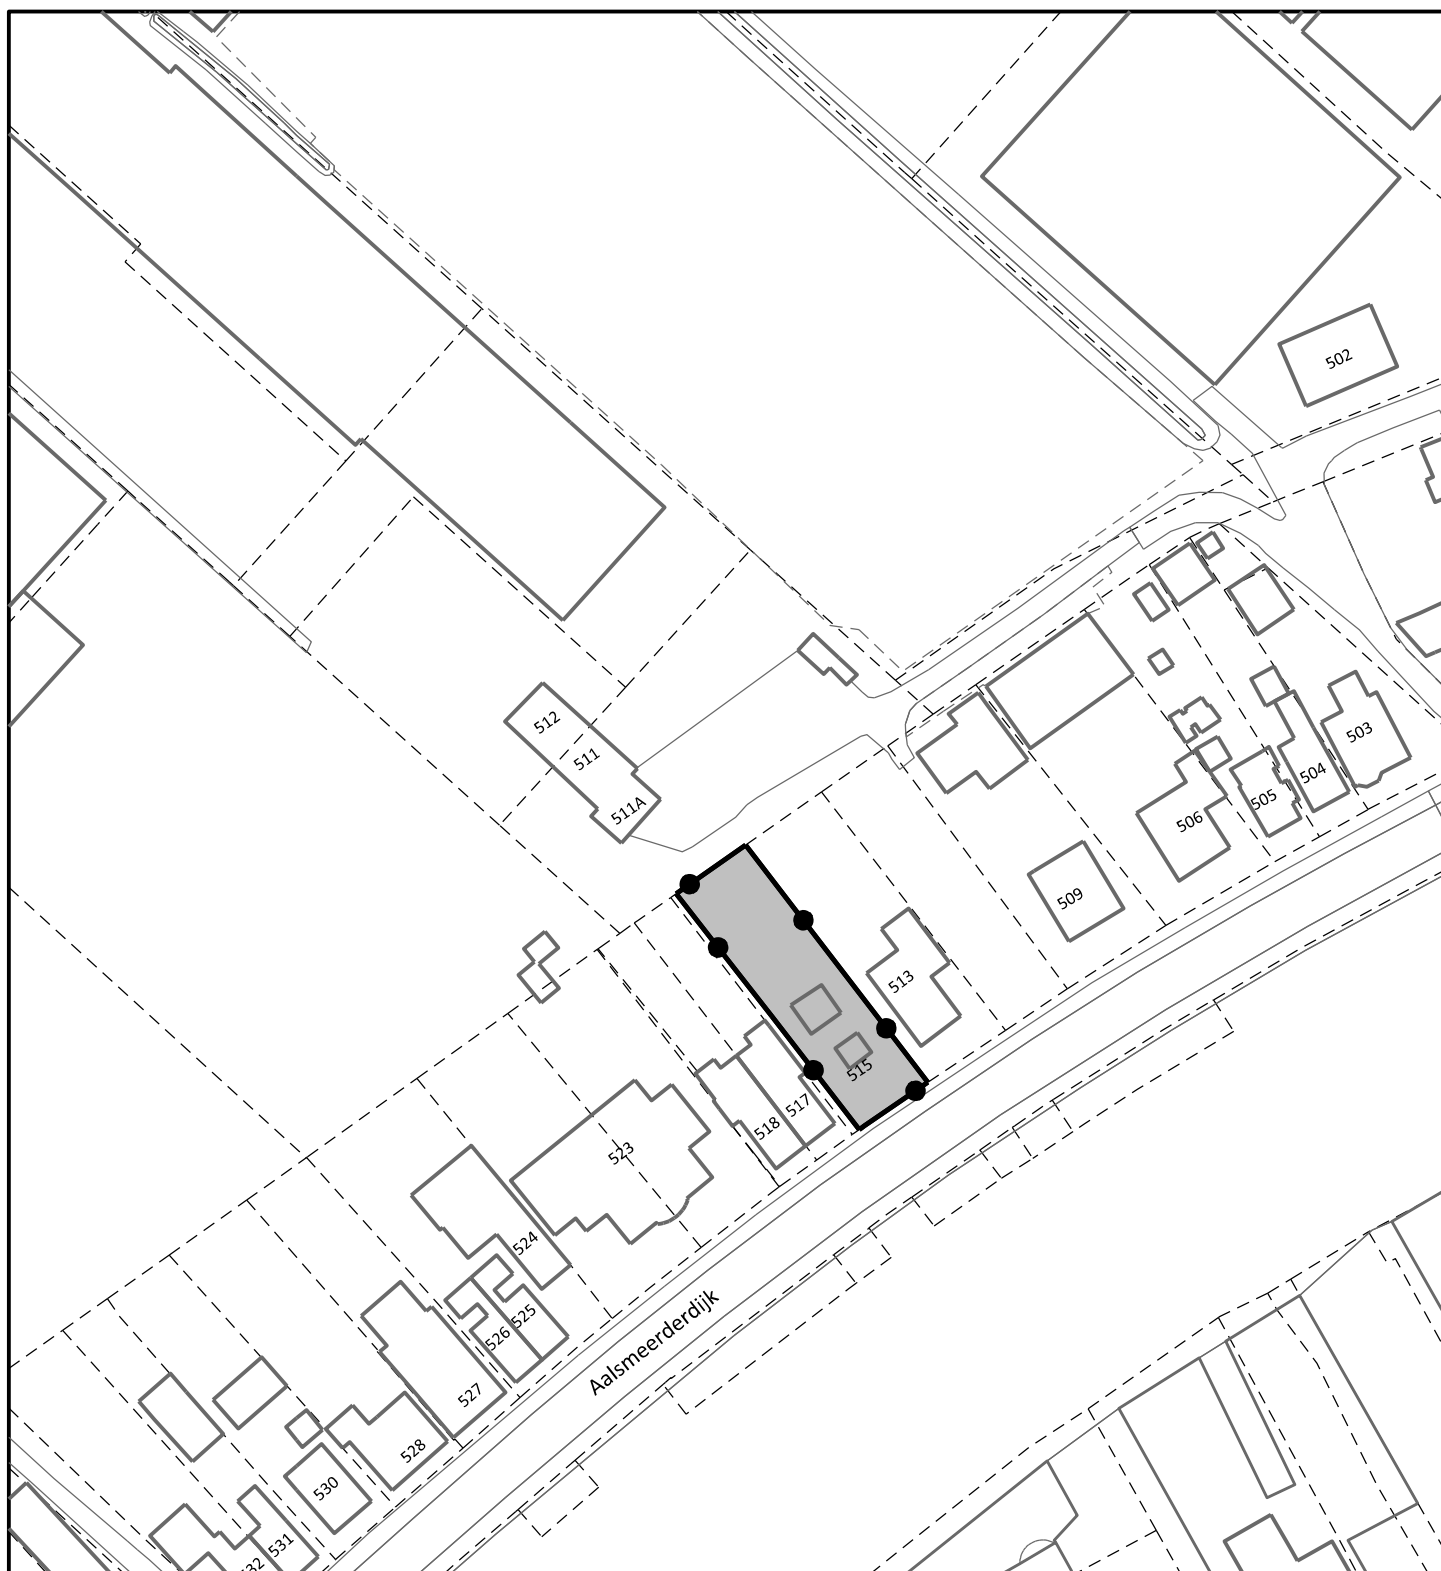

omgevingsvergunning
Rijzenhout Aalsmeerderdijk 515
verbeelding

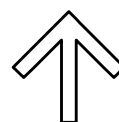

IDN:	NL.IMRO.0394.OGVrysaalsmdijk515-B001
status:	vastgesteld
datum:	24-10-2018
schaal:	1:1000
papierformaat:	A4 (210x297 mm)
blad:	1 van 1



gemeente
Haarlemmermeer

Raadhuisplein 1
postbus 250
2130 AG Hoofddorp T: 0900 1852

www.haarlemmermeer.nl
info@haarlemmermeer.nl