



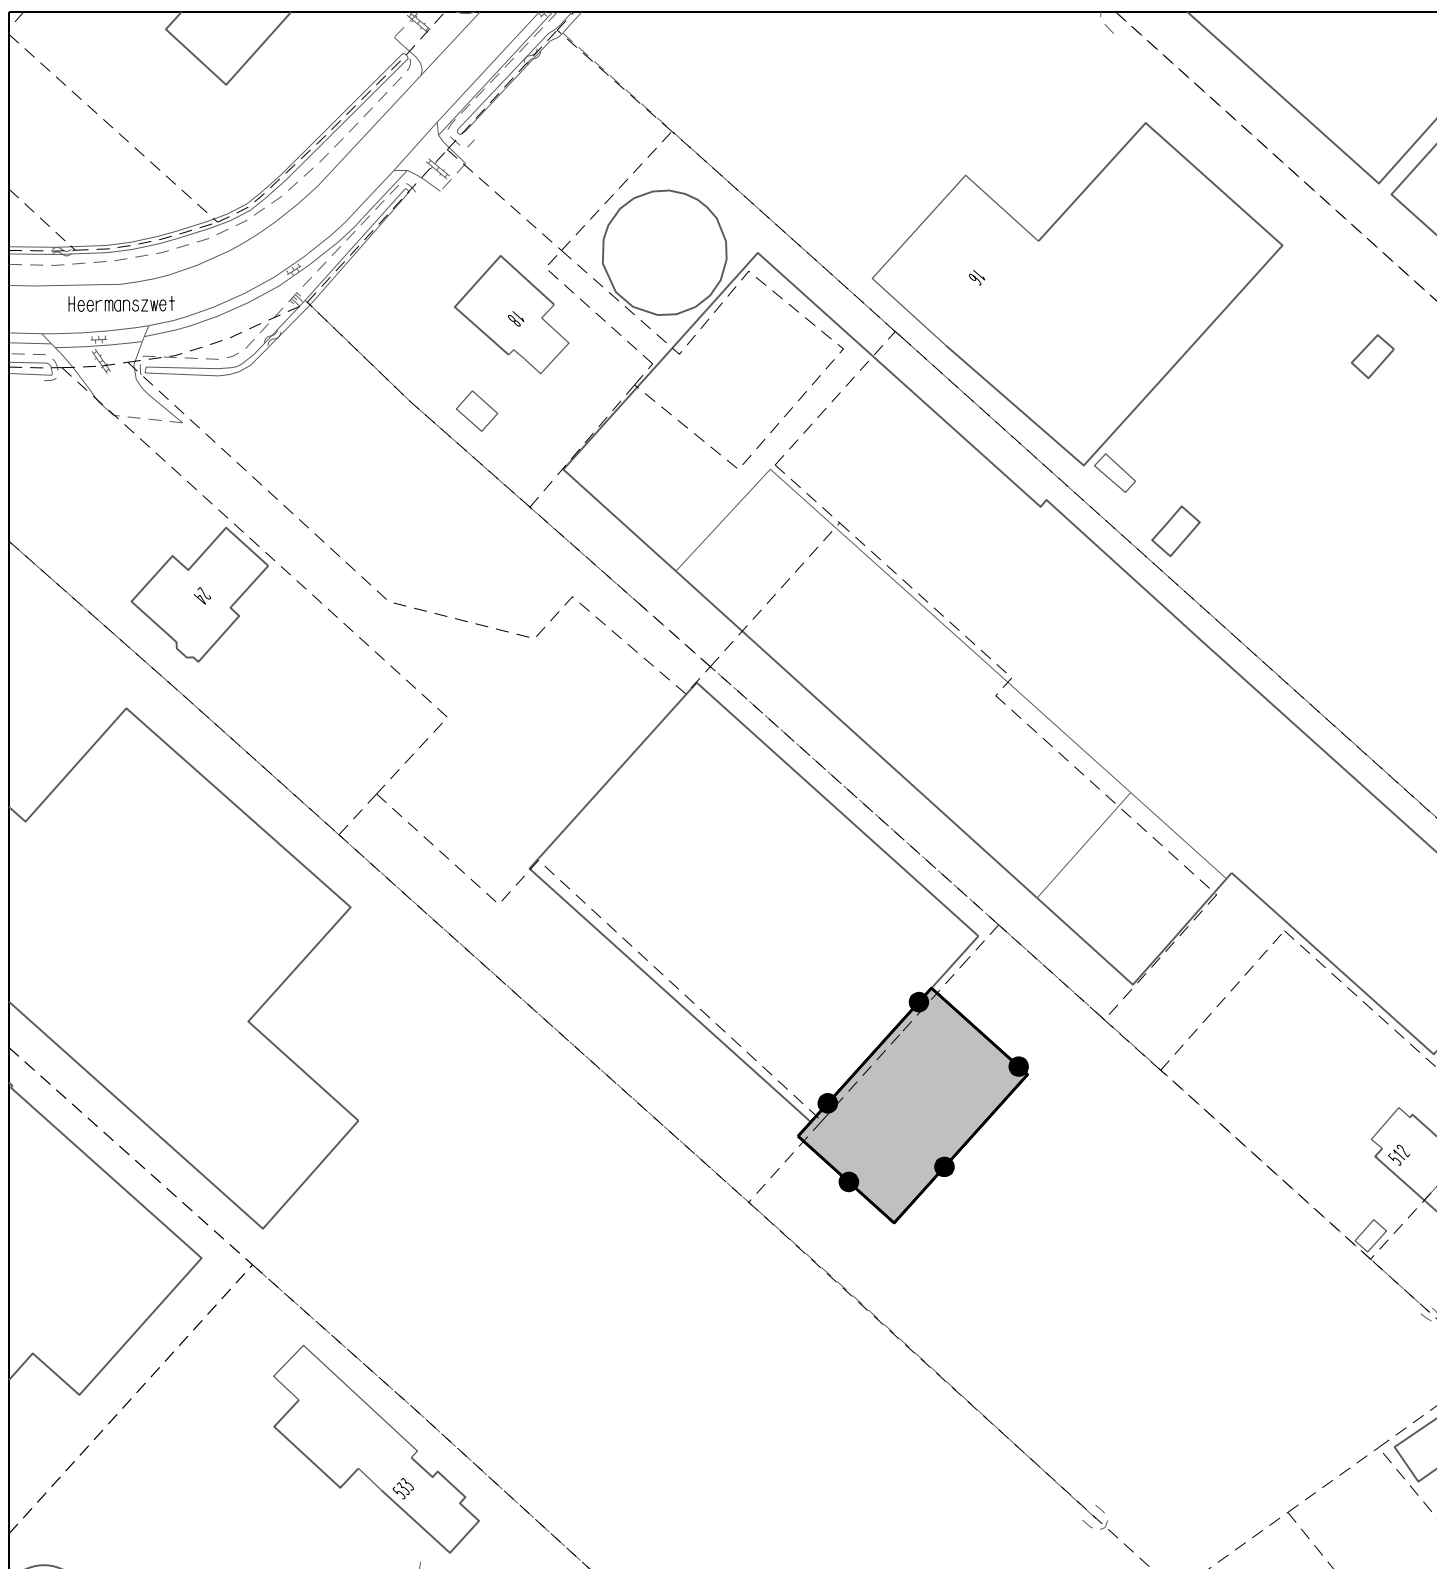

omgevingsvergunning
Rijzenhout Heermanszwet 22
verbeelding

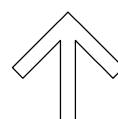


IDN:	NL.IMRO.0394.OGVrysheermanszw22-C001
status:	vastgesteld
datum:	20-11-2015
schaal:	1:1000
papierformaat:	A4 (210x297 mm)
blad:	1 van 1



gemeente
Haarlemmermeer

Raadhuisplein 1
postbus 250
2130 AG Hoofddorp T: 0900 1852

www.haarlemmermeer.nl
info@haarlemmermeer.nl

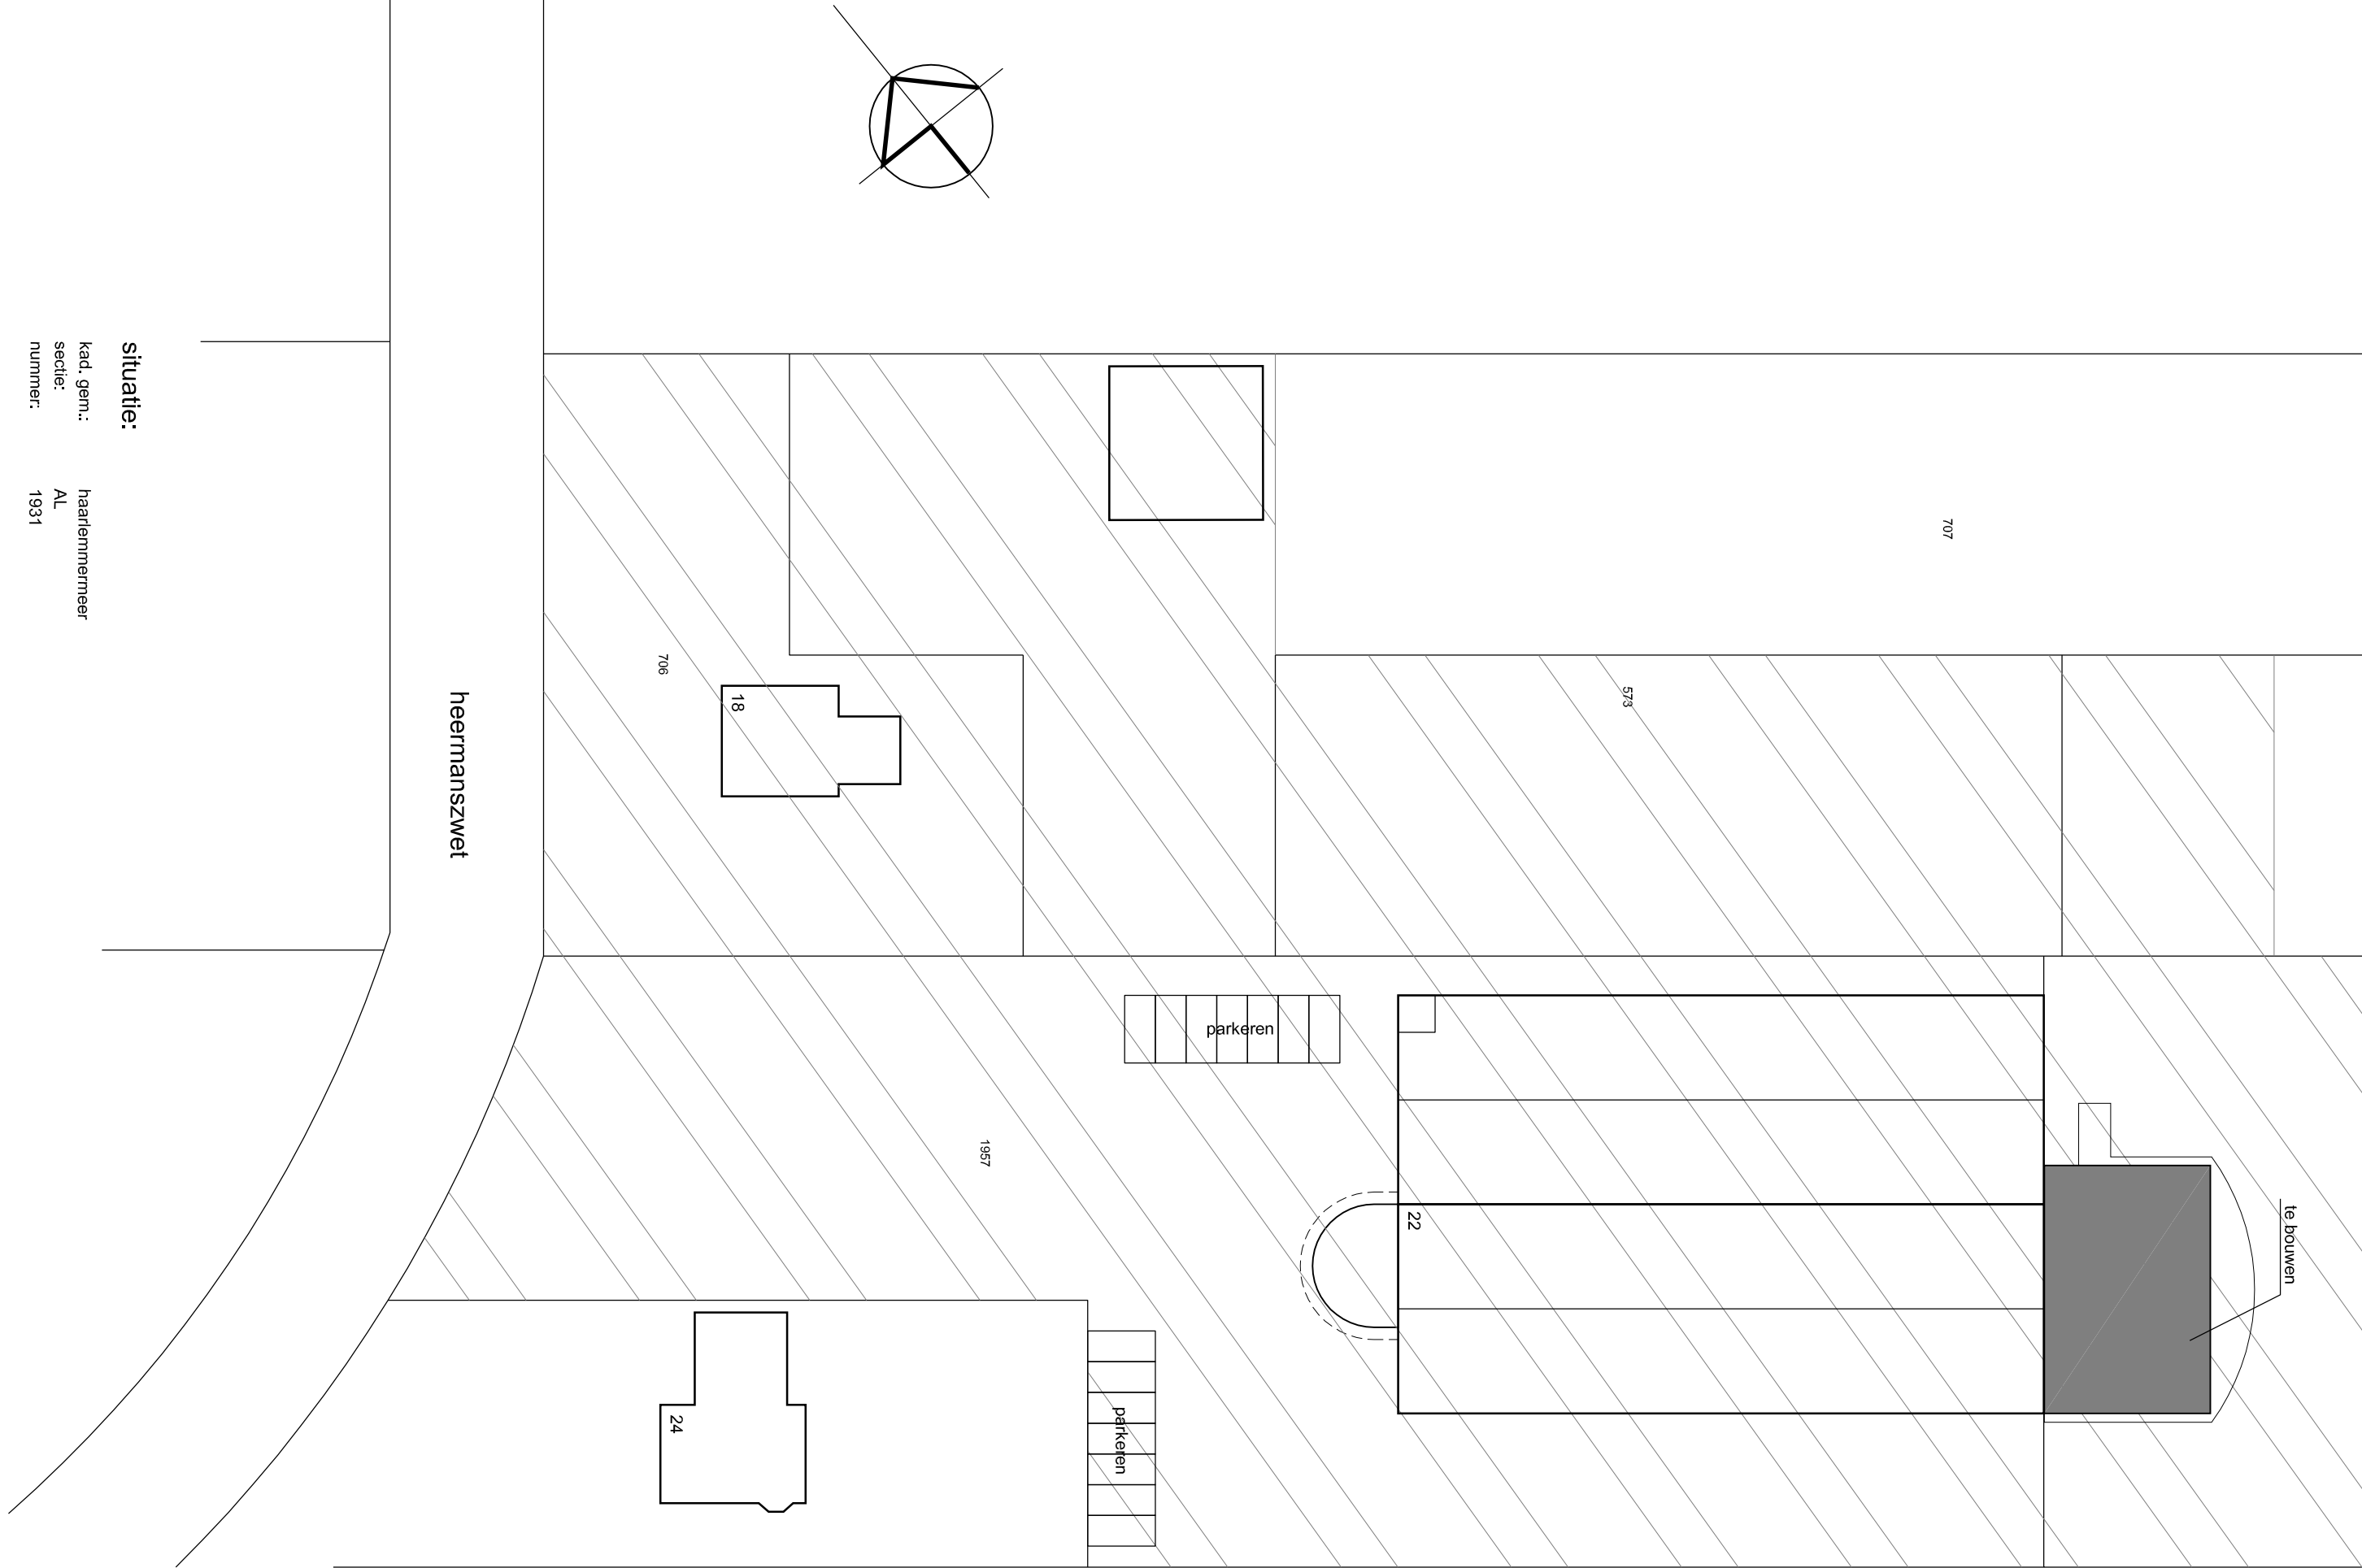

situatie:
kad. gen.: heermanszwet
sectie: AL
nummer: 1931



Status			
project	bouwen van een stal voor	schaal	1 : 500
Simba BV			
	heermanszwet 22 1435 CD rijkshout	datum	feb. 2015
beveert	situatie	formaat	42 x 60
gewijzigd		tek nr.	at-002

Prinulstraat 34 1431 TJ Aalsmeer t : 0297 56 74 85 e : info@buroonap.nl

