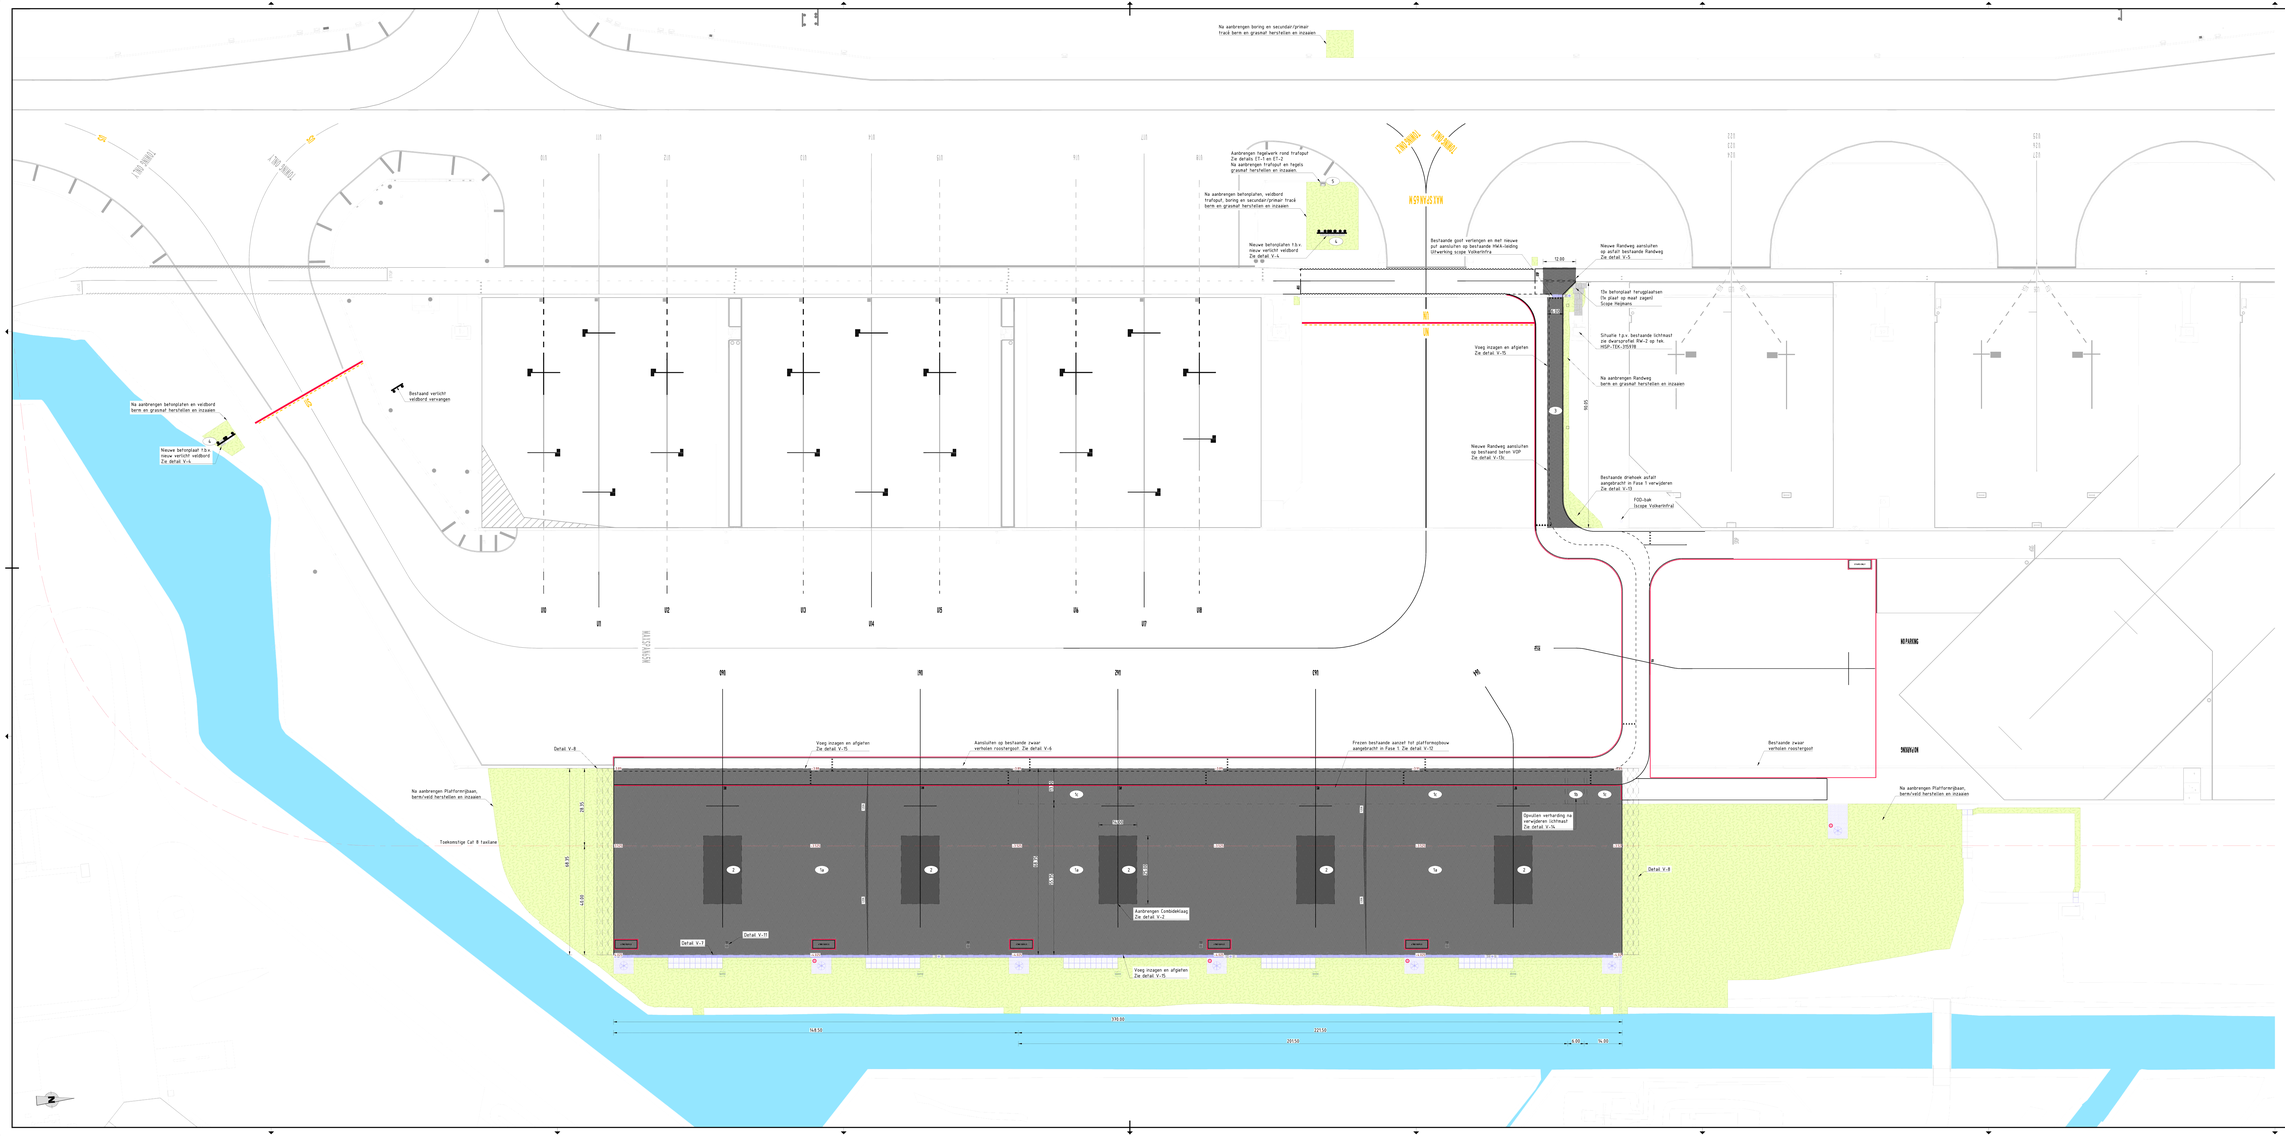


## Verklaring

- **V** — Verharding Platformrijbaan - aan te brengen
  - 12 cm AC 16 Surf DL-B (PMB wat perfect)
  - 12 cm AC 16 Bind DL-B (PMB)
  - 12 cm AC 16 Bind DL-B (PMB)
  - 12 cm AC 16 Base DL-B (PMB)
  - 150mm CTB Eemsel Treated Basal
  - 150mm Zand over zandbed
- **V** — Verharding Platformrijbaan - aan te brengen
  - 12 cm AC 16 Surf DL-B (PMB wat perfect)
  - 12 cm AC 16 Bind DL-B (PMB)
  - 12 cm AC 16 Bind DL-B (PMB)
  - 12 cm AC 16 Base DL-B (PMB)
  - 150mm CTB Eemsel Treated Basal
- **V** — Verharding Platformrijbaan - aan te brengen
  - 12cm AC 16 Surf DL-B (PMB wat perfect)
  - 12 cm AC 16 Bind DL-B (PMB)
- **V** — Verharding Combideklaag* - aan te brengen
  - 12cm Combideklaag
  - 12 cm AC 16 Bind DL-B (PMB)
  - 12 cm AC 16 Bind DL-B (PMB)
  - 12 cm AC 16 Base DL-B (PMB)
  - 150mm CTB Eemsel Treated Basal
  - 150mm Zand over zandbed
- **V** — Verharding Randweg - aan te brengen
  - 12 cm AC 16 Surf DL-B
  - 12 cm AC 16 Surf DL-B met steenslag perfect
  - 12 cm AC 16 Bind DL-B
  - 12 cm AC 16 Bind DL-B
  - 12 cm AC 16 Base DL-B
  - 150 mm CTB Eemsel Treated Basal
  - 150 mm Zand over zandbed
- **L** — Aanbrengen prefab betonplaten
  - afmetingen
  - 1b: 1000 x 1000 x 100 mm
  - 12 mm Vibratiebeugel (cuf)
  - 300 mm Betonpaarzand
  - 600 mm Zand over zandbed
- **S** — Aanbrengen betegelpaal trafopuit
  - 150 mm Betonpaal
  - 150 mm Betonmortel (cuf)
  - 150 mm Betonmortel (cuf)
- Afwerken bermen
  - Ondergronden aanzaaien met grond en 5cm hoogzaad inzaaien met graszaadpaal (ø1-11) kg/
- Asfalt trapsgewijs aanbrengen
- (Toekomstige) As rijbaan U-platform
- Werkzaamheden scope Volkerinfra
- -15x — Nieuwe hoogte verharding in m t.o.v. NAP

* De Combideklaag wordt aangebracht over de periode dat de platformrijbaan tijdelijk in functie is als Platform 7b de ombouw naar de functie van Platformrijbaan wordt de Combideklaag vervangen door verharding/asfaltlaag.

## Verklaring

- Bestaande markering
- Aanbrengen doorgetrokken streep 0.15, wit
- Aanbrengen doorgetrokken streep 0.20, wit
- Aanbrengen onderbroken streep 1.1, 0.10, wit
- Aanbrengen 2x onderbroken streep 0.50-0.50, 0.20, wit
- Aanbrengen haaientanden 0.50x0.60, wit
- Aanbrengen doorgetrokken streep 0.20, rood
  Kopse rand 0.05-0.05
- Aanbrengen doorgetrokken streep 0.60, rood
- Aanbrengen onderbroken streep 0.90-0.90, 0.30, geel
- Aanbrengen tekst, wit
- Aanbrengen tekst "STAIRS ONLY", wit
- Aanbrengen tekst, geel
- Markering t.b.v. brandblusapparatenkasts

Materiaal markering:
Alle nieuw aan te brengen markering wordt uitgevoerd in materiaal "Vialuxuvie"

### Bijbehorende tekeningen

| | |
|---|---|
| HESP-TEK-315971 | Opbrekewerkzaamheden |
| HESP-TEK-315972 | Nieuwe situatie CT |
| HESP-TEK-315973 | Markering verwijderen |
| HESP-TEK-315974 | Markering aanbrengen |
| HESP-TEK-315975 | Belijning |
| HESP-TEK-315976 | Detailen |
| HESP-TEK-315977 | Ondergrondse infra |
| HESP-TEK-315978 | Hoogtelijnen, lengte- & dwarsprofielen |
| HESP-TEK-315979 | Hoogtelijnen, lengte- & dwarsprofielen |
| HESP-TEK-315980 | Fundering |
| HESP-TEK-315981 | Gestuurde boring |

### Opmerkingen

- Alle maten in meters.
- Hoogtematen in meters t.o.v. NAP
- Hoeken in 360° t.o.v. assenstelsel
- Ligging kabels en leidingen op tekening zijn indicatief, exacte ligging kabels en leidingen verklaren d.m.v. proefsleuven

GO! GEEN ONGEVALLEN Heijmans

Werkgebied

DEFINITIEF

| Versie | Datum | Omschrijving | Opsteller | Gecontroleerd | Goedgekeurd | Vrijgegeven |
|---|---|---|---|---|---|---|
| 3.0 | 19-01-2024 | Definitief Uitvoeringsontwerp | BeVa | ErRo | MaRo | ArBa |
| 2.0 | 11-11-2023 | Definitief Uitvoeringsontwerp | BeVa | ErRo | MaRo | ArBa |
| 1.0 | 11-10-2023 | Concept Uitvoeringsontwerp | BeVa | ErRo | MaRo | ArBa |


Heijmans Infra Schiphol

Rijnkade/Weg C
1186 AE Schiphol

Postbus 75156
1118 ZT Schiphol

T +31 (0)20 406 91 69


Schiphol Group
Afdeling Schiphol Projects

Schiphol Amsterdam Airport

U-Platform Fase 3
Uitvoeringsontwerp
Nieuwe situatie CT

heijmans

| | |
|---|---|
| Documentsoort | Tekening |
| Projectnummer | G.037620 |
| Schaal | 1:500 |
| Formaat | A0x1890 |
| Nr. | 1 Totaal tekeningen: 1 |
| Revisie/Toelichtingen | |
| Tekeningnummer | HESP-TEK-315992 |
| Versie | 3.0 |