


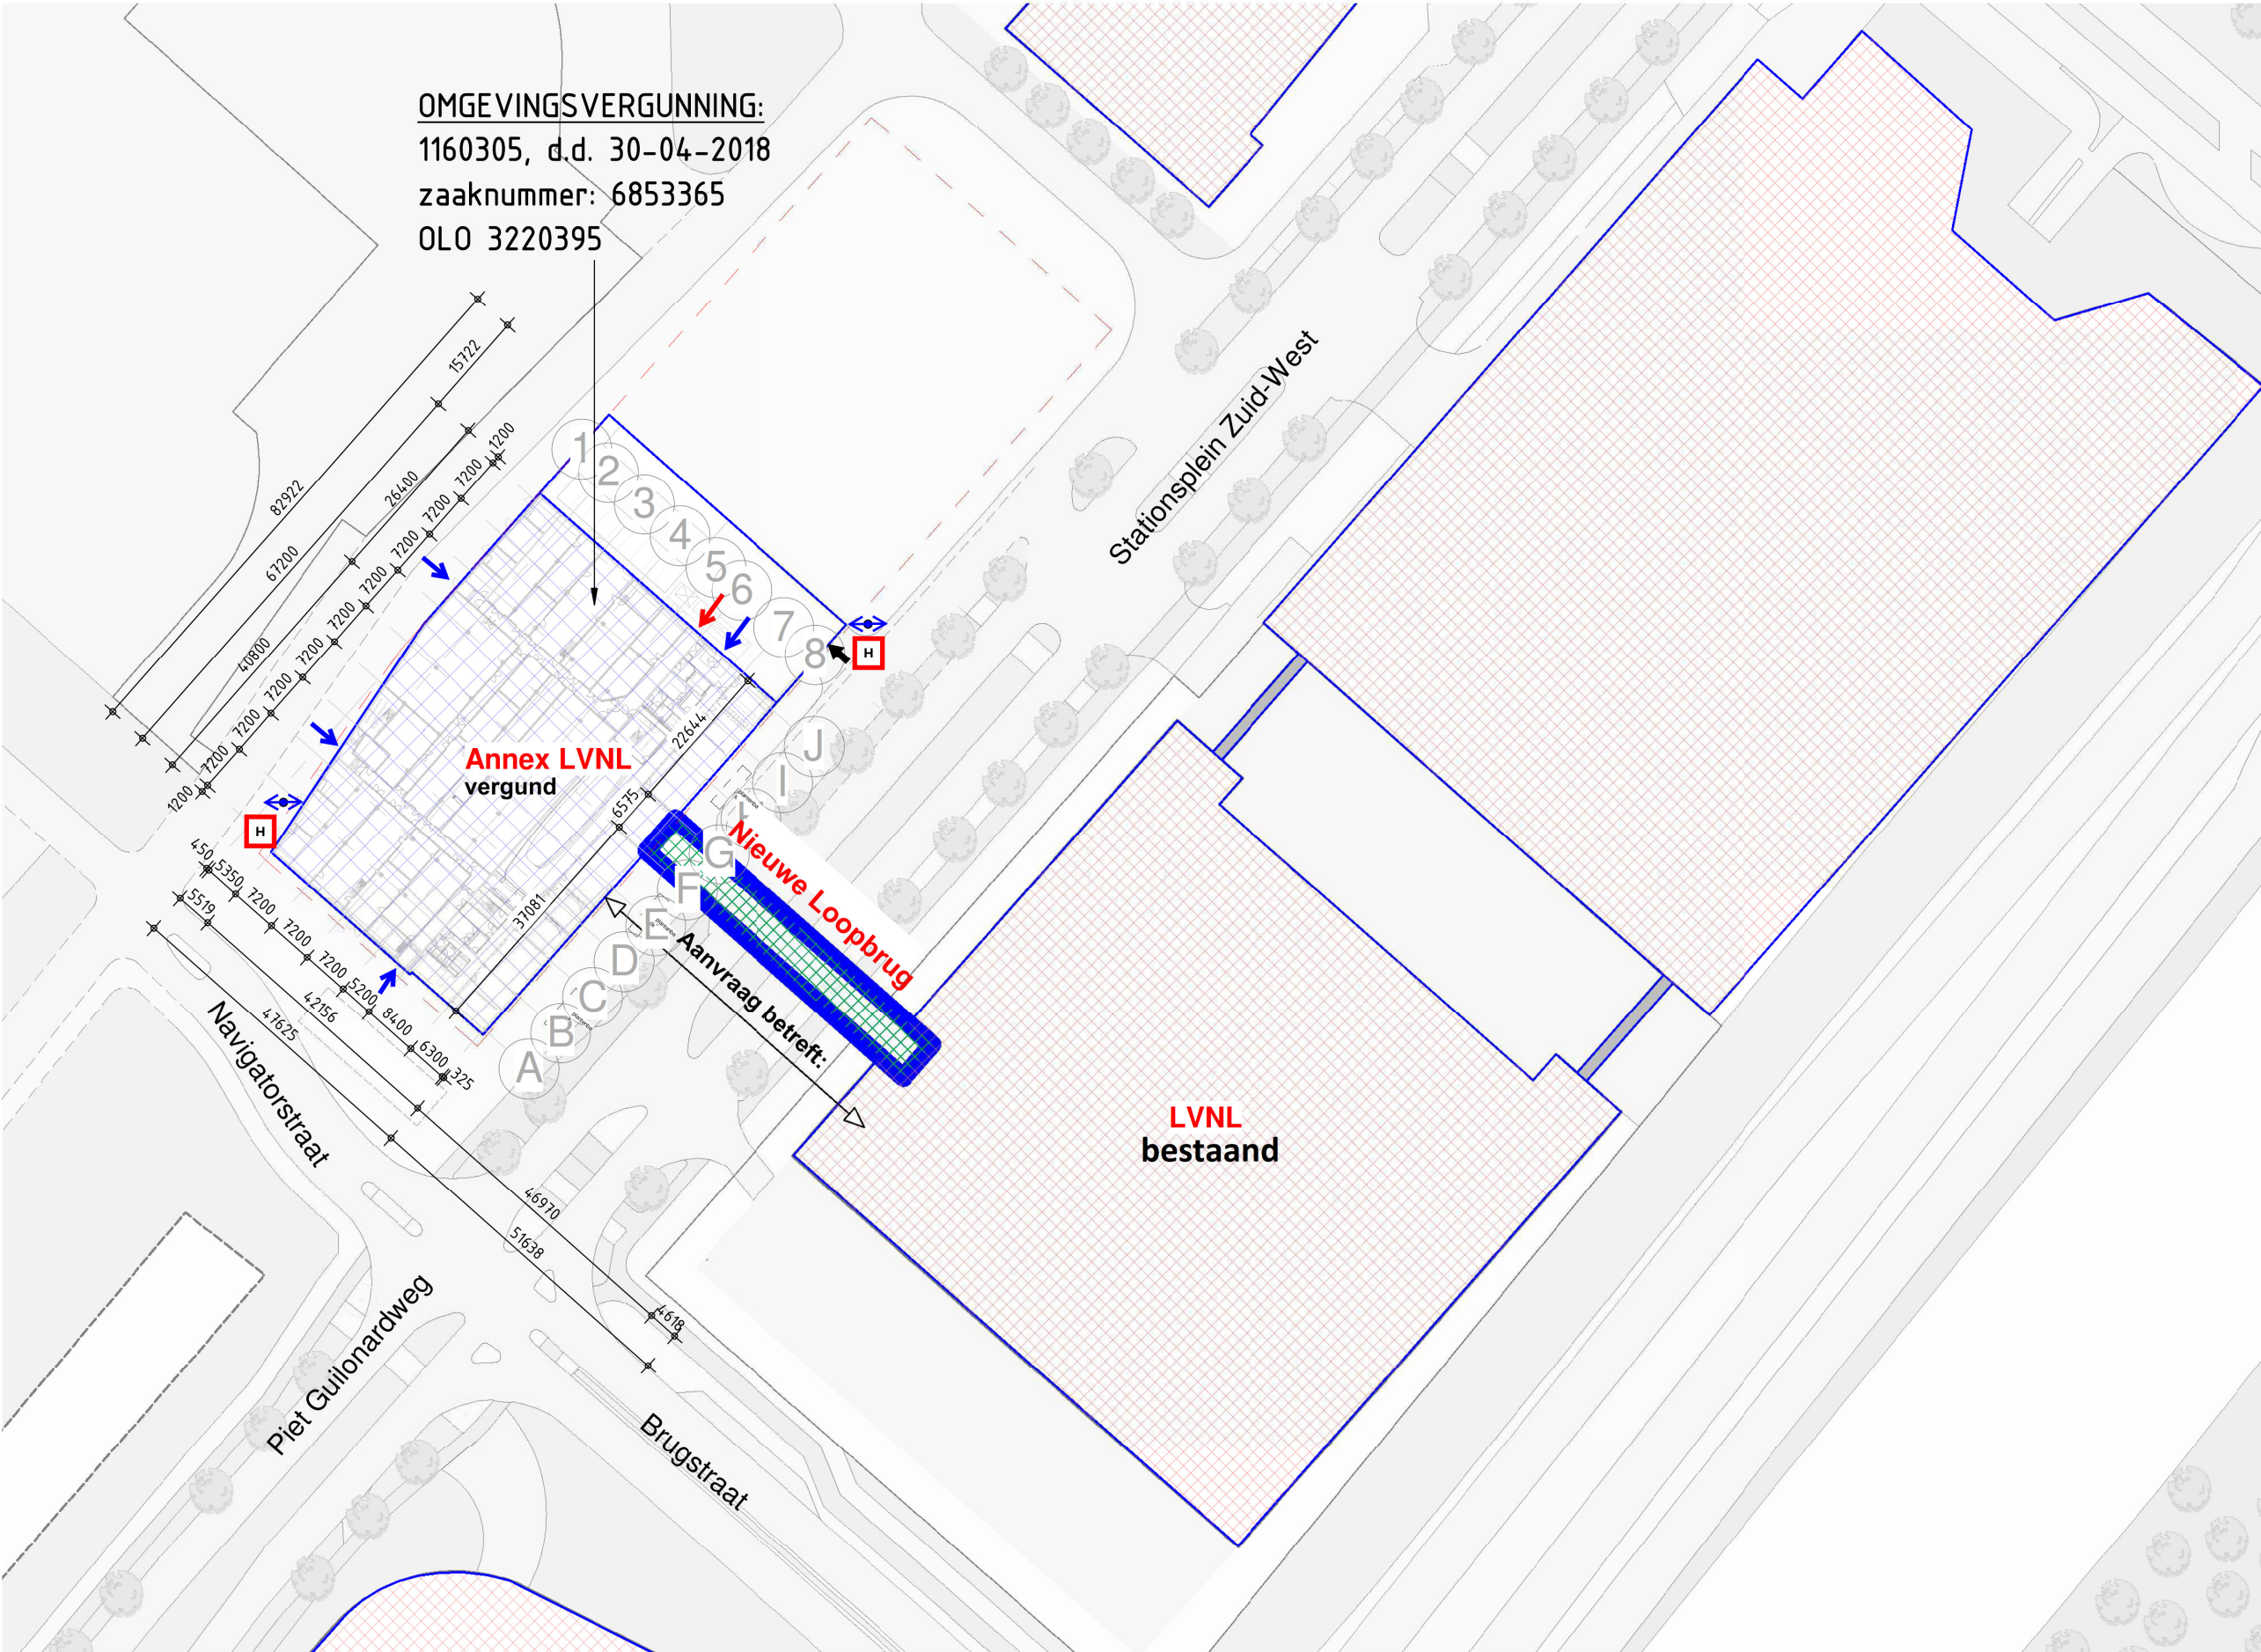


oppervlakte:

Bestaande bebouwing

Bestaande Loopbrug (overkluizing)

Nieuwe Verbindingsbrug

Omgevingsvergunning 1160305, d.d. 30-04-2018,zaaknummer: 6853365, OLO 3220395

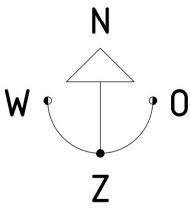

omschrijving wijziging	datum	getekend
	E	
	D	
	C	
	B	
	A	

Pieters
BOUWKUNDE

Pieters Bouwkunde Cruquiusweg 98-S 1019 AJ Amsterdam 020-3050940 Postbus 2823 1000 CV Amsterdam info.bouwkunde@pieters.net www.pietersbouwtechniek.nl	project	formaat	A2
	LVNL Annex Schiphol, Loopbrug	schaal	1:1000
opdrachtgever LVNL architect Ector Hoogstad Architecten	datum	21-06-2018	
	fase	OV	
	projectleider	R. Visser	
	tekenaar	B. Visser	

onderwerp	projectnr.
Nieuwe situatie	1118041
	tekeningnr.
	_D_001b