
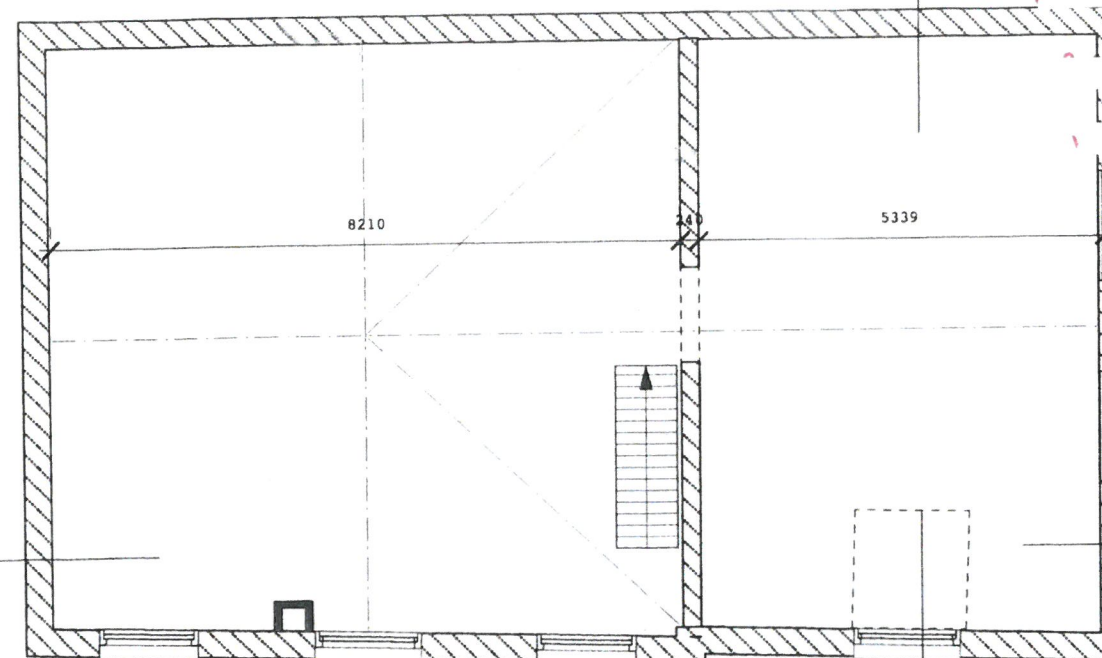


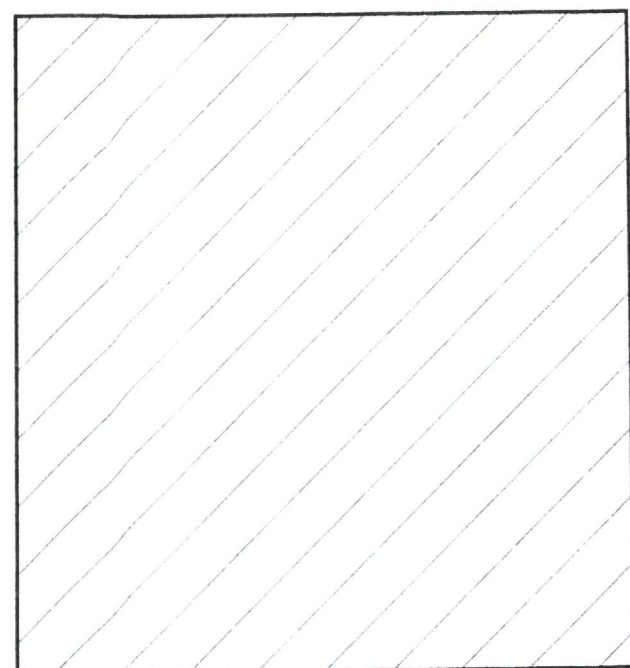

verdieping bestaand

INGEKOMEN
Cluster Dienstverlening

12 MRT 2013

TEAM
Vergunningen



10870

20000

sachutting

hwa



8390

Behoort bij besluit van
B&W van Haarlemmermeer
no. 2013-0005841
d.d. 19 MEI 2015
namens dezen,
de Gemeentesecretaris, voor
deze, de Teammanager Vergunningen

E.J. Mollenbroek

TER INZAGE GELEGD
VAN TOT

19 -12- 14 / 30 -01- 15

GEM. HAARLEMMERMEER

sachutting

hwa

8660



36652

begane grond bestaand

INGEKOMEN
Cluster Dienstverlening
12 MRT 2013
TEAM
Vergunningen

Bestemd voor
Archief Bouwvergunningen

DE ARCHITECTUUR TOLK



gemeente
Haarlemmermeer

FEZ Holding b.v.
T.a.v. De heer J.C. Van Vesse
Kromme Spieringweg 458
2141 AP VIJFHUIZEN

Postbus 250
2130 AG Hoofddorp

Bezoekadres:
Raadhuisplein 1
Hoofddorp
Telefoon 0900 1852
Telefax 023 563 95 50

Cluster	Veiligheid i.o.
Contactpersoon	drs. M. Link
Telefoon	0900 1852
Uw brief	
Ons kenmerk	1443021
Bijlage(n)	Gewaarmerkte tekening nummer 2
Onderwerp	Bijlage gewaarmerkte tekening nummer 2 omgevingsvergunning 2013-0005841 "Het Graanpakhuis"

Hoofddorp 11 september 2015

11 SEP. 2015


Geachte heer Van Vesse,

Op 19 mei 2015 hebben wij omgevingsvergunning verleend voor het verbouwen en restaureren van het pand "Het Graanpakhuis" ten behoeve van catering, detailhandel en een restaurant, locatie Kromme Spieringweg 458-460 te Vijfhuizen.

Per abuis is tekening nummer 2 niet gestempeld. Deze kenbare fout herstellen wij door u bij dezen alsnog de gestempelde tekening te doen toekomen. Wij verzoeken u deze tekening bij de vergunning te voegen.

Hopend u hiermee voldoende te hebben geïnformeerd.


Hoogachtend,
de gemeentesecretaris,
namens deze,
de teammanager Vergunningen,

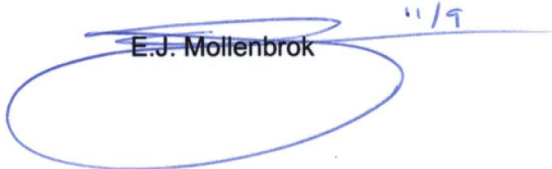
E.J. Mollenbrok



Behoort bij besluit van
B&W van Haarlemmermeer
no.
d.d.
namens dezen,
de Gemeentesecretaris, voor
deze, de Teammanager Vergunningen

E.J. Mollenbroek

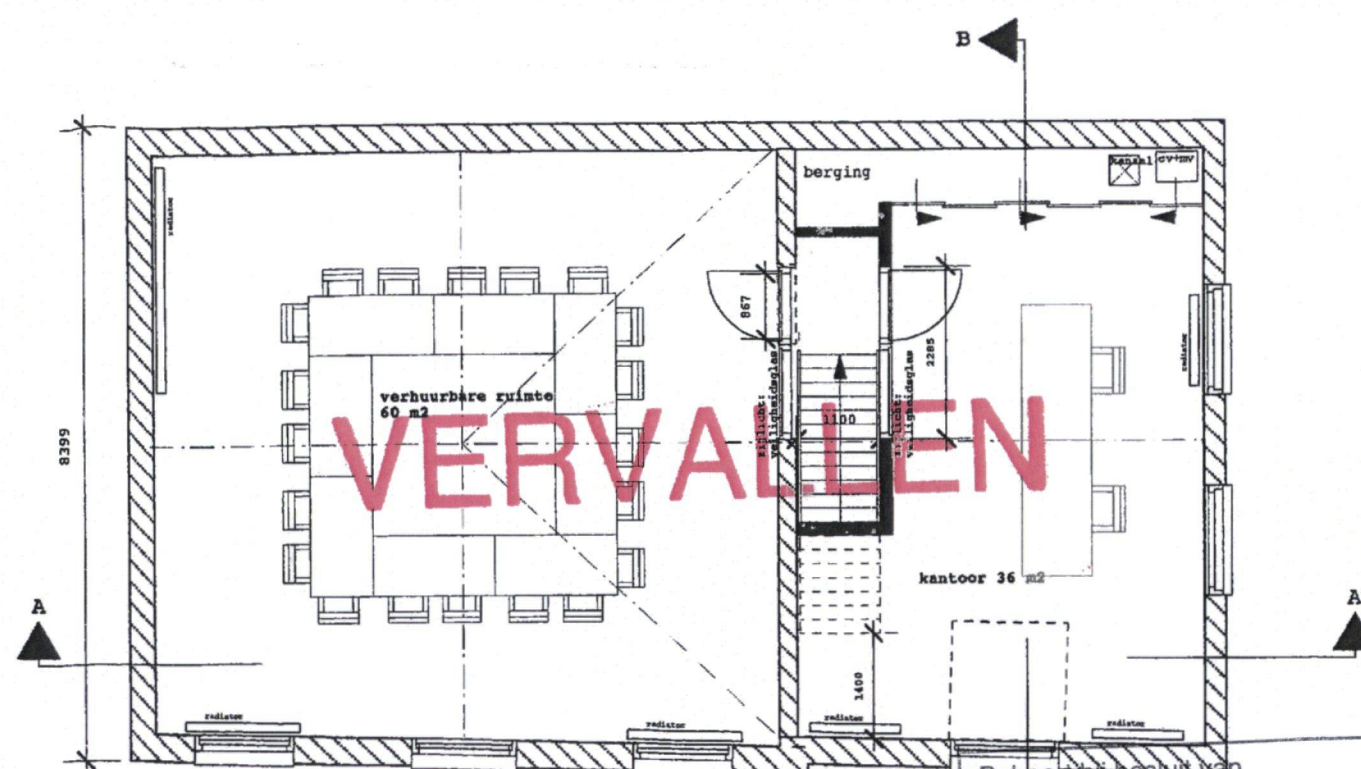


verdieping nieuw

Behoort bij besluit van
B&W van Haarlemmermeer
no. 2013-0005841
d.d. 19 MEI 2015
namens dezen,
de Gemeentesecretaris, voor
deze, de Teammanager Vergunningen

E.J. Mollenbroek


sachutting

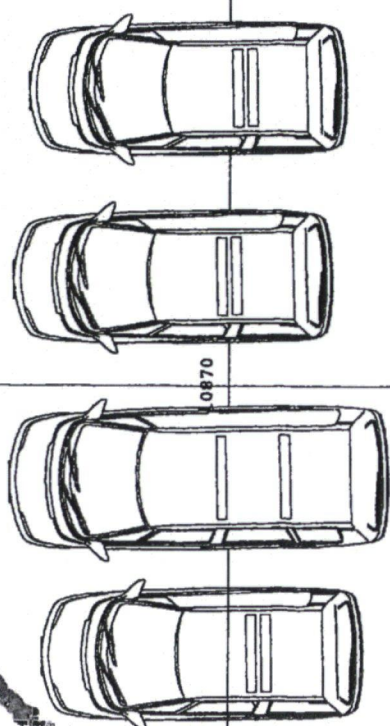

20000

4200

36652

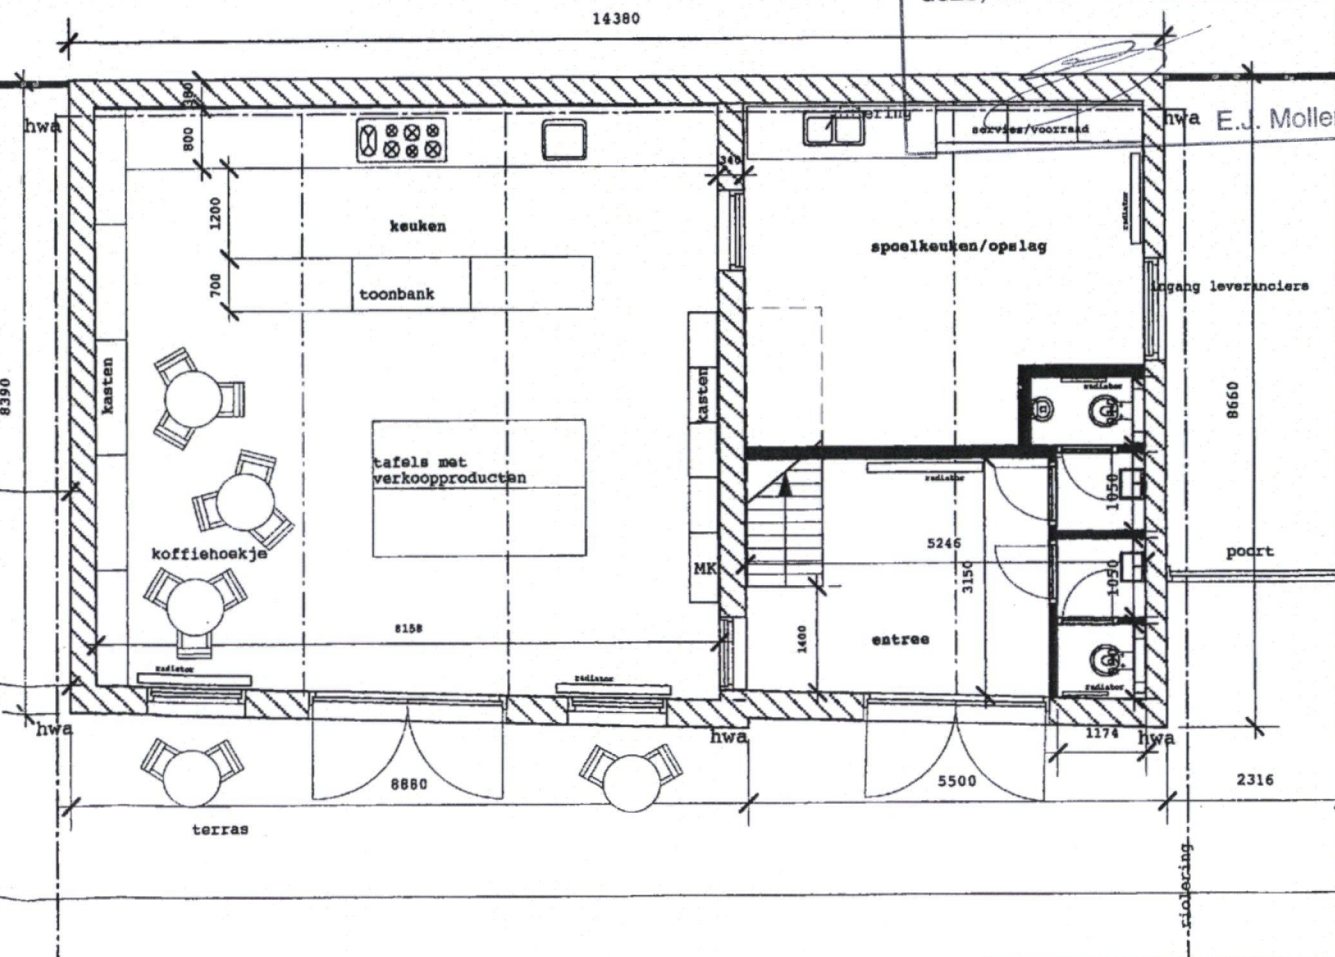

begane grond nieuw

Verzendlijst t.b.v. FM/DRM

Contactpersoon :
Telefoon : 0900 1852
Steller : M. Link
Geadresseerde : FEZ Holding b.v.
T.a.v. De heer J.C. Van Vessem
Kromme Spieringweg 458
2141 AP VIJFHUIZEN
Uw brief :
Bijlage(n) : Gewaarmerkte tekening nummer 2
Onderwerp : Bijlage gewaarmerkte tekening nummer 2
omgevingsvergunning 2013-0005841 "Het Graanpakhuis"
Kenmerk : 1443021

Digitale afschriften aan:

- Archief FM/DRM (geen emailadres benodigd)
- Marianne.Link@haarlemmermeer.nl
- M.Dekker@haarlemmermeer.nl

Papieren afschriften aan:

-


Evt. opmerkingen m.b.t. verzending van brief en/of afschriften:

Regels m.b.t. postverzending:


- Afschriften van deze brief worden standaard per email verzonden;
- Indien een afschrift per post verzonden dient te worden, s.v.p. ingevuld rolbericht toevoegen;
- Bovenstaande gegevens m.b.t. adressering/onderwerp checken i.v.m. juiste registratie;
- Afschriften: i.v.m. scannen, één emailadres per regel en s.v.p. hyperlink verwijderen.

3


huidige doorsnede AA

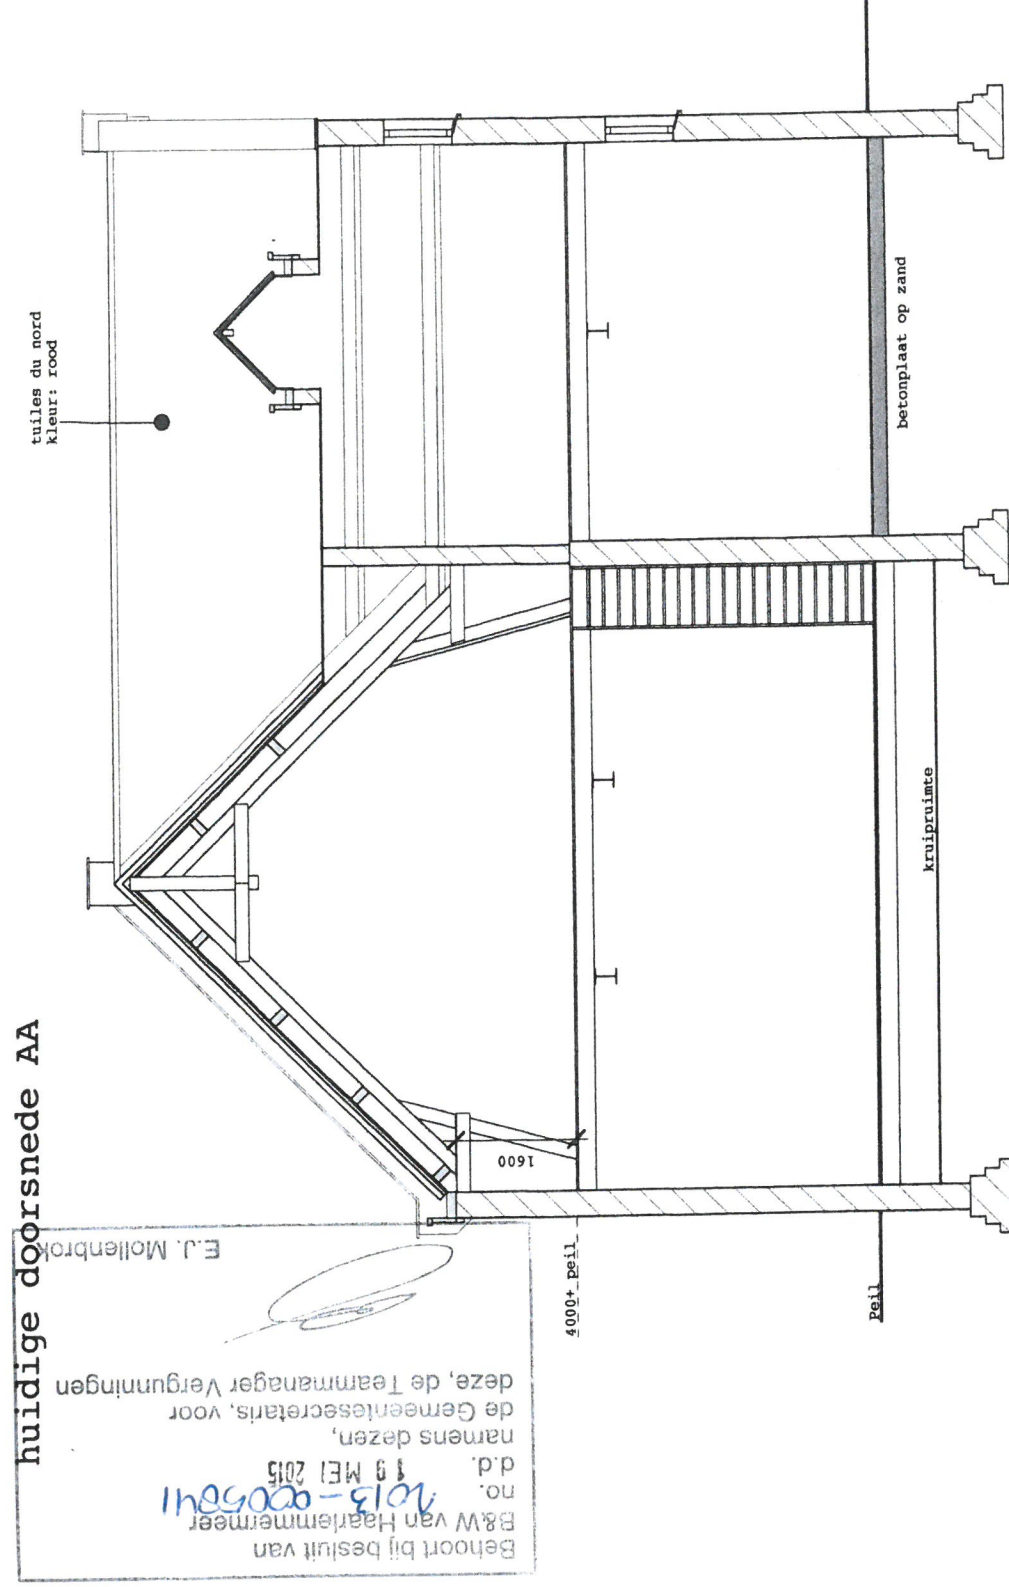


nieuwe doorsnede AA

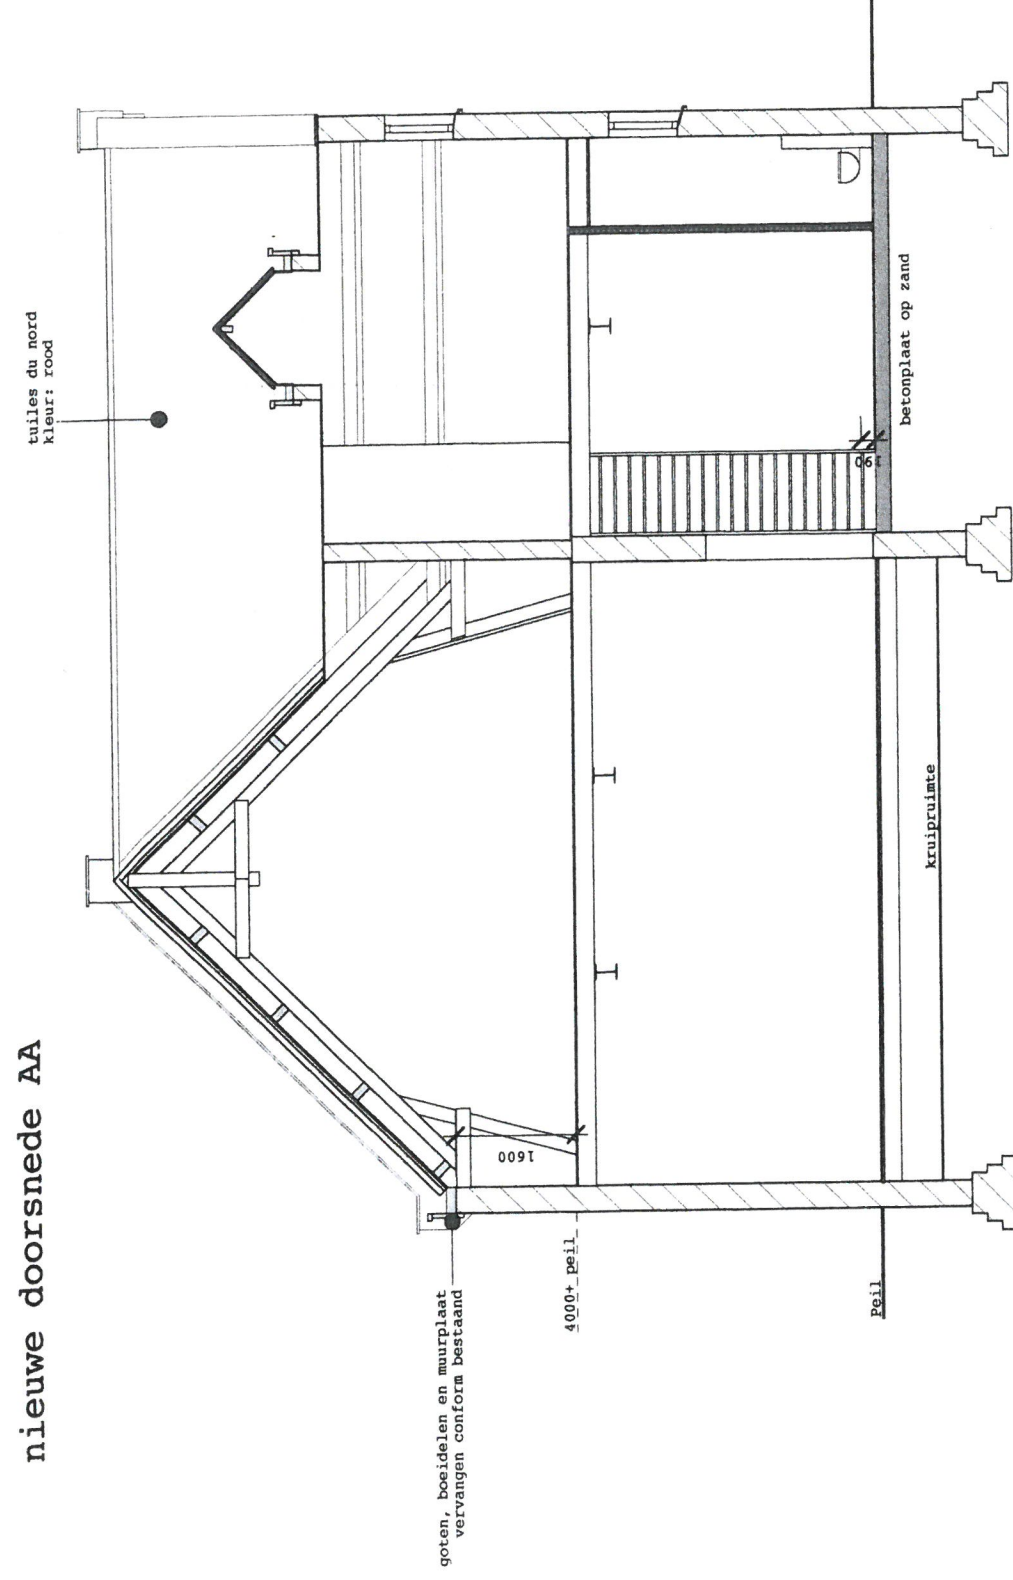

huidige doorsnede BB

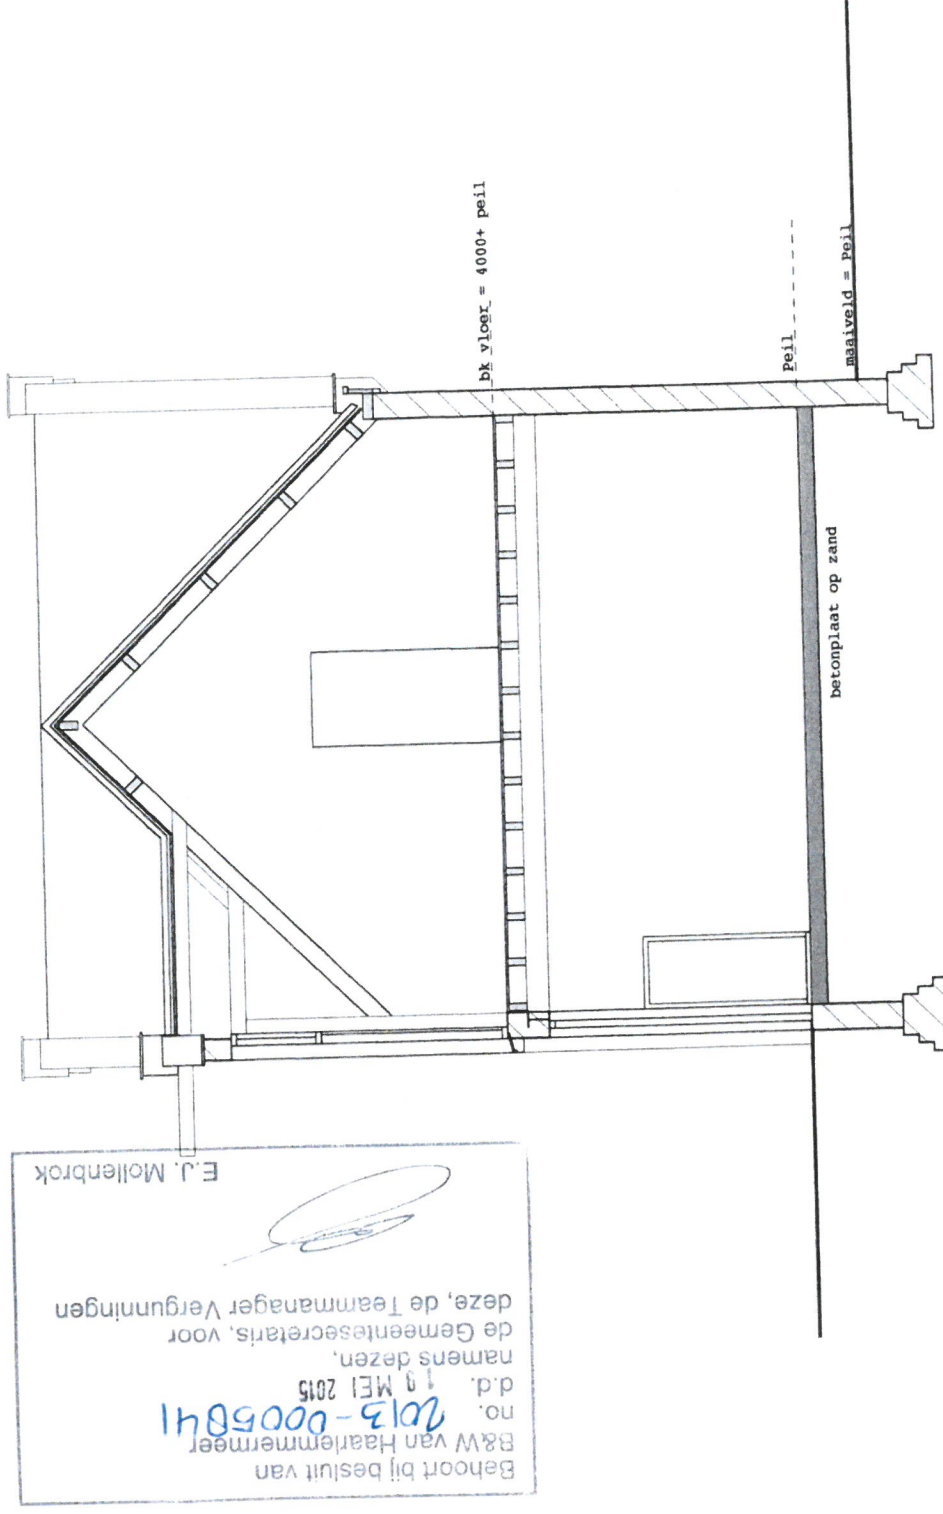


nieuwe doorsnede BB

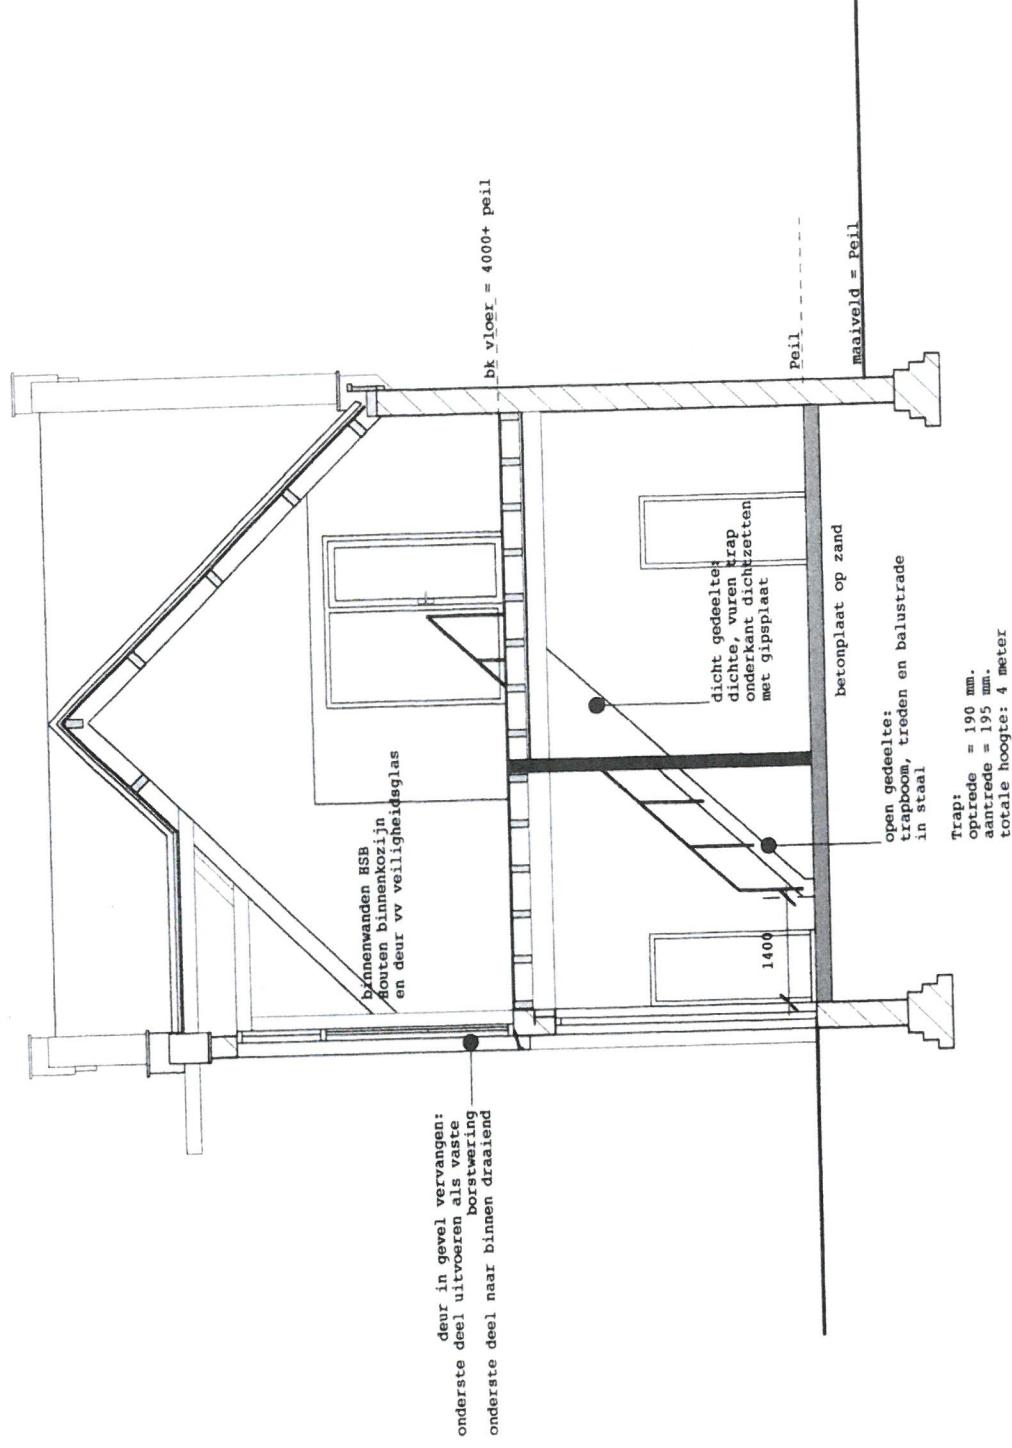





huidige rechter zijgevel

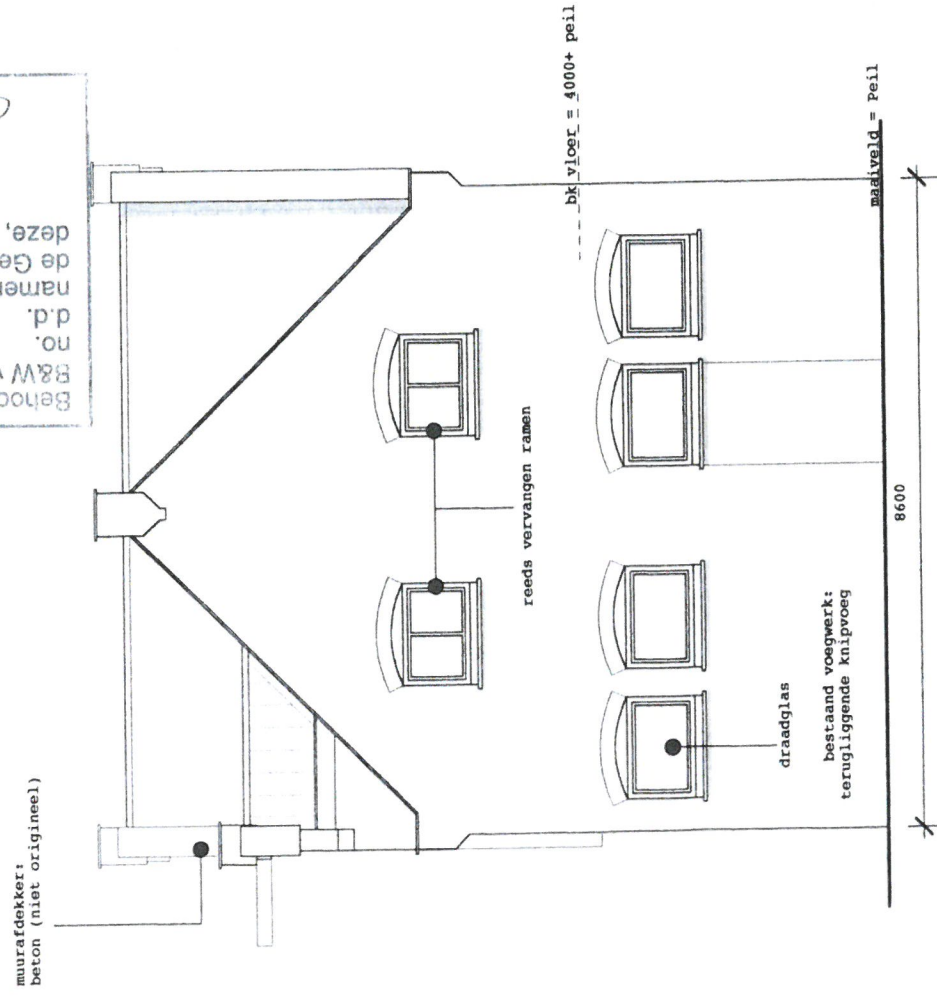


huidige linker zijgevel

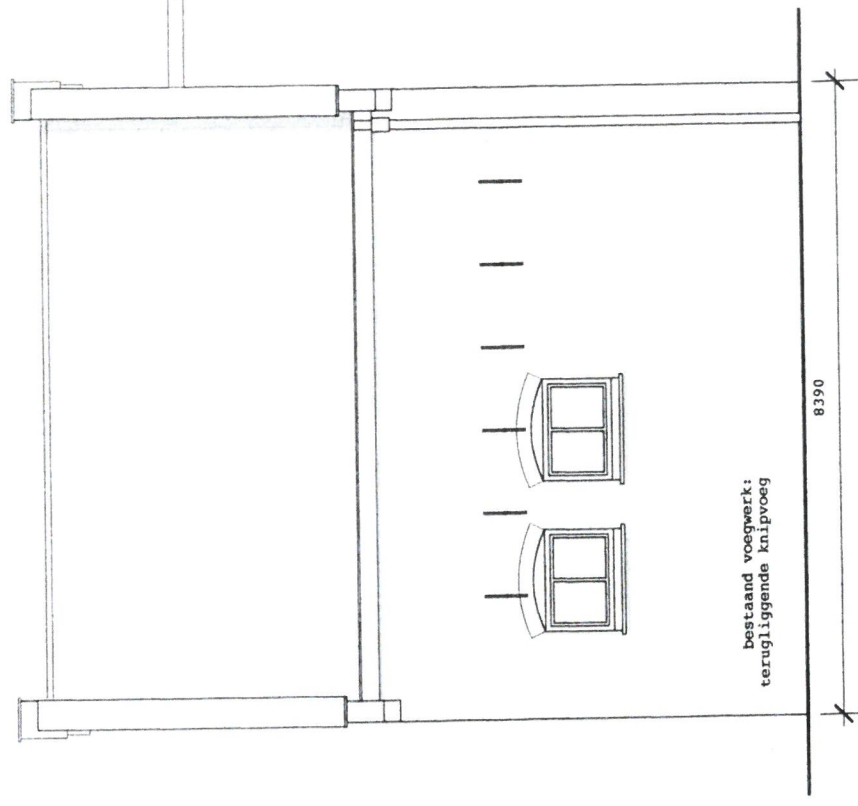

nieuwe rechter zijgevel

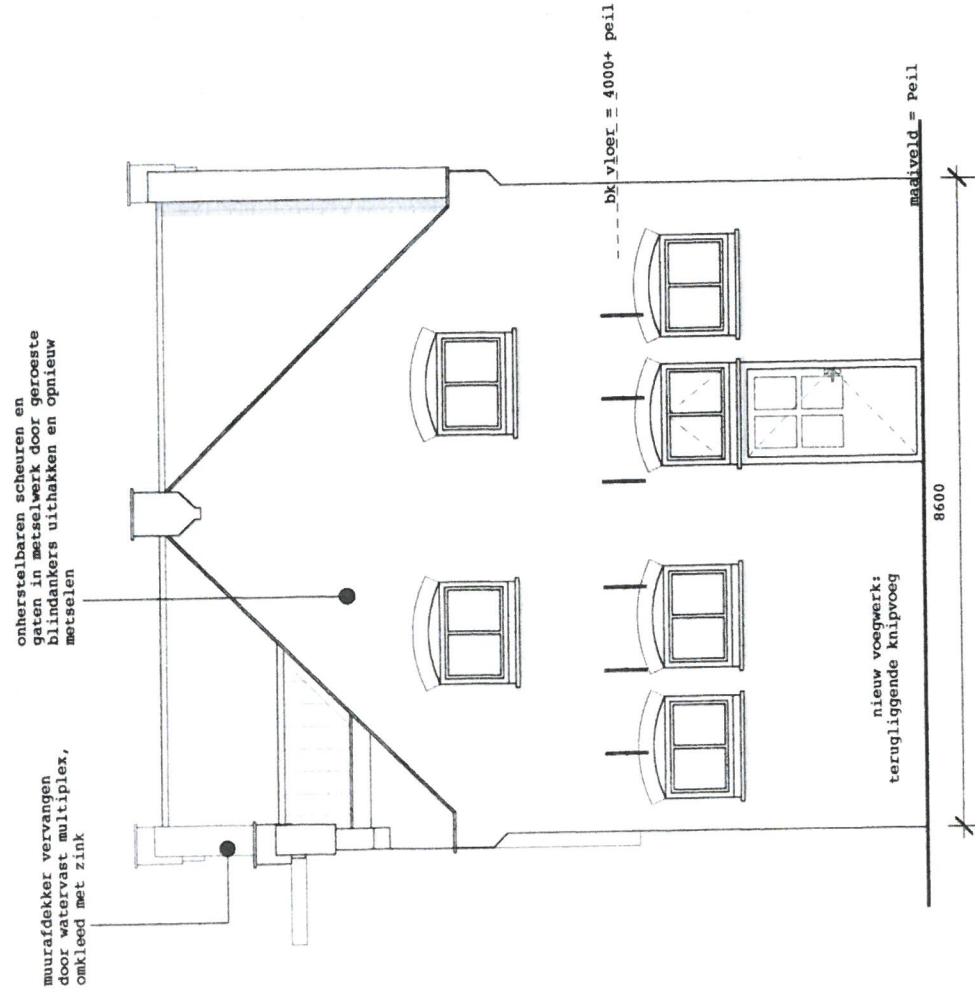

nieuwe linker zijgevel

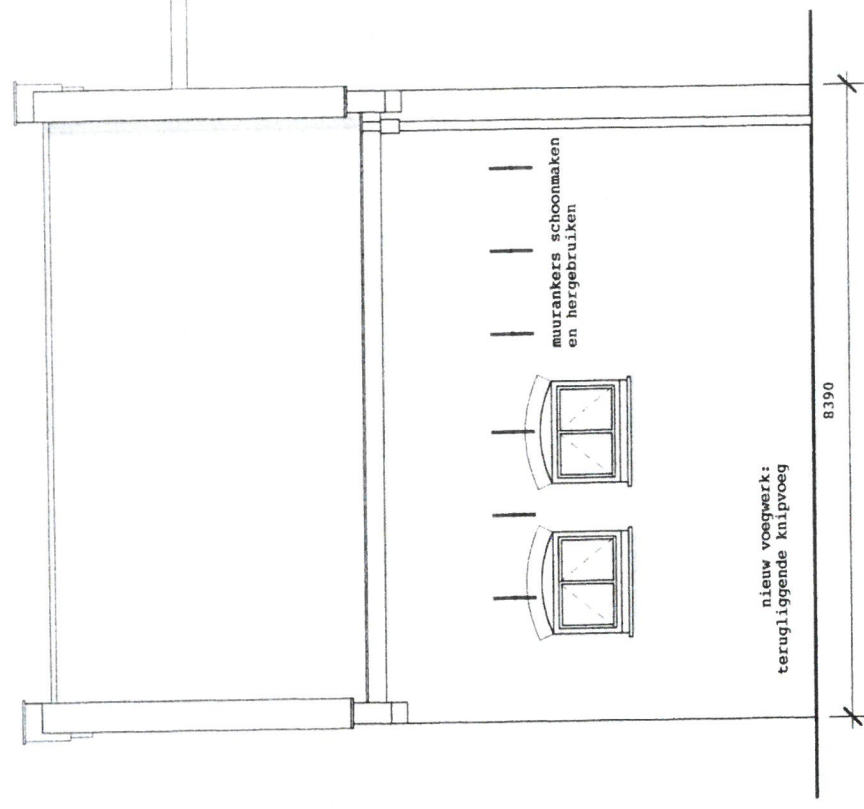

Kozijnen, ramen en deuren rechter zijgevel:

Kozijnen, ramen en deur begane grond: Kozijnen en ramen in originele staat terug brengen. Verticale roede en v.v. monumentenglas in stopverf. Dichtmetsele deuropening v.v. nieuw kozijn en deur. Deur met raamverdeling passend bij voordeuren. Ramen verdieping: Deze zijn enkele jaren geleden vervangen en blijven ongewijzigd.


Kozijnen, ramen en deuren linker zijgevel:

Kozijnen en ramen begane grond: Kozijnen kunnen behouden blijven en ramen in originele staat terug brengen, naar binnen vallend met verticale roede en v.v. monumentenglas in stopverf.


7


Behoort bij besluit van
B&W van Haarlemmeer
no. 2013-0005841
d.d. 19 MEI 2015
namens dezen,
de Gemeentesecretaris, voor
deze, de Teammanager Vergunningen
E.J. Mollenbroek

huidige achtergevel

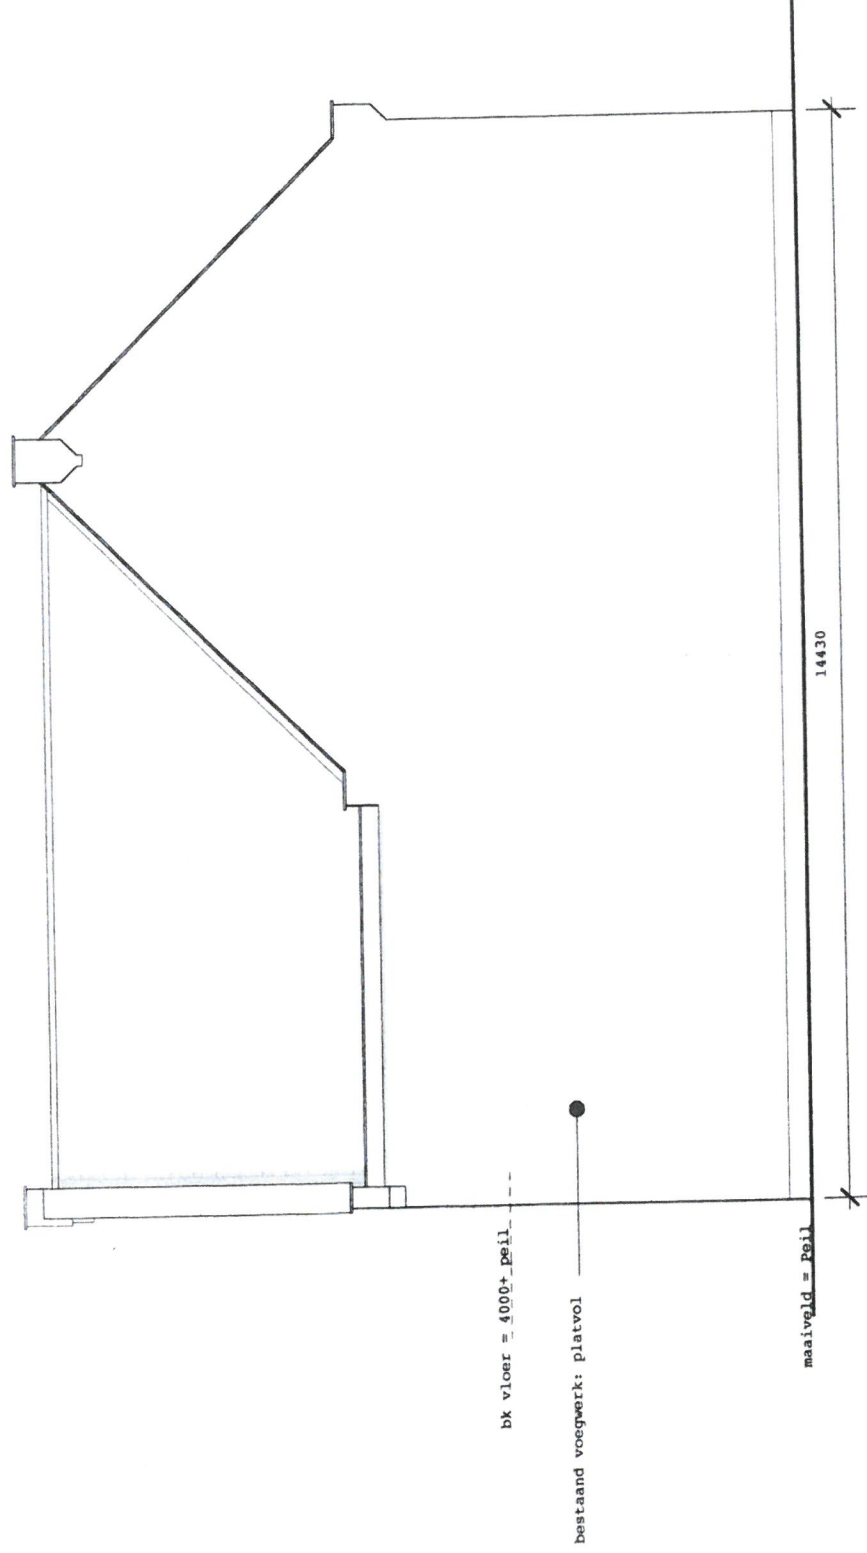


nieuwe achtergevel

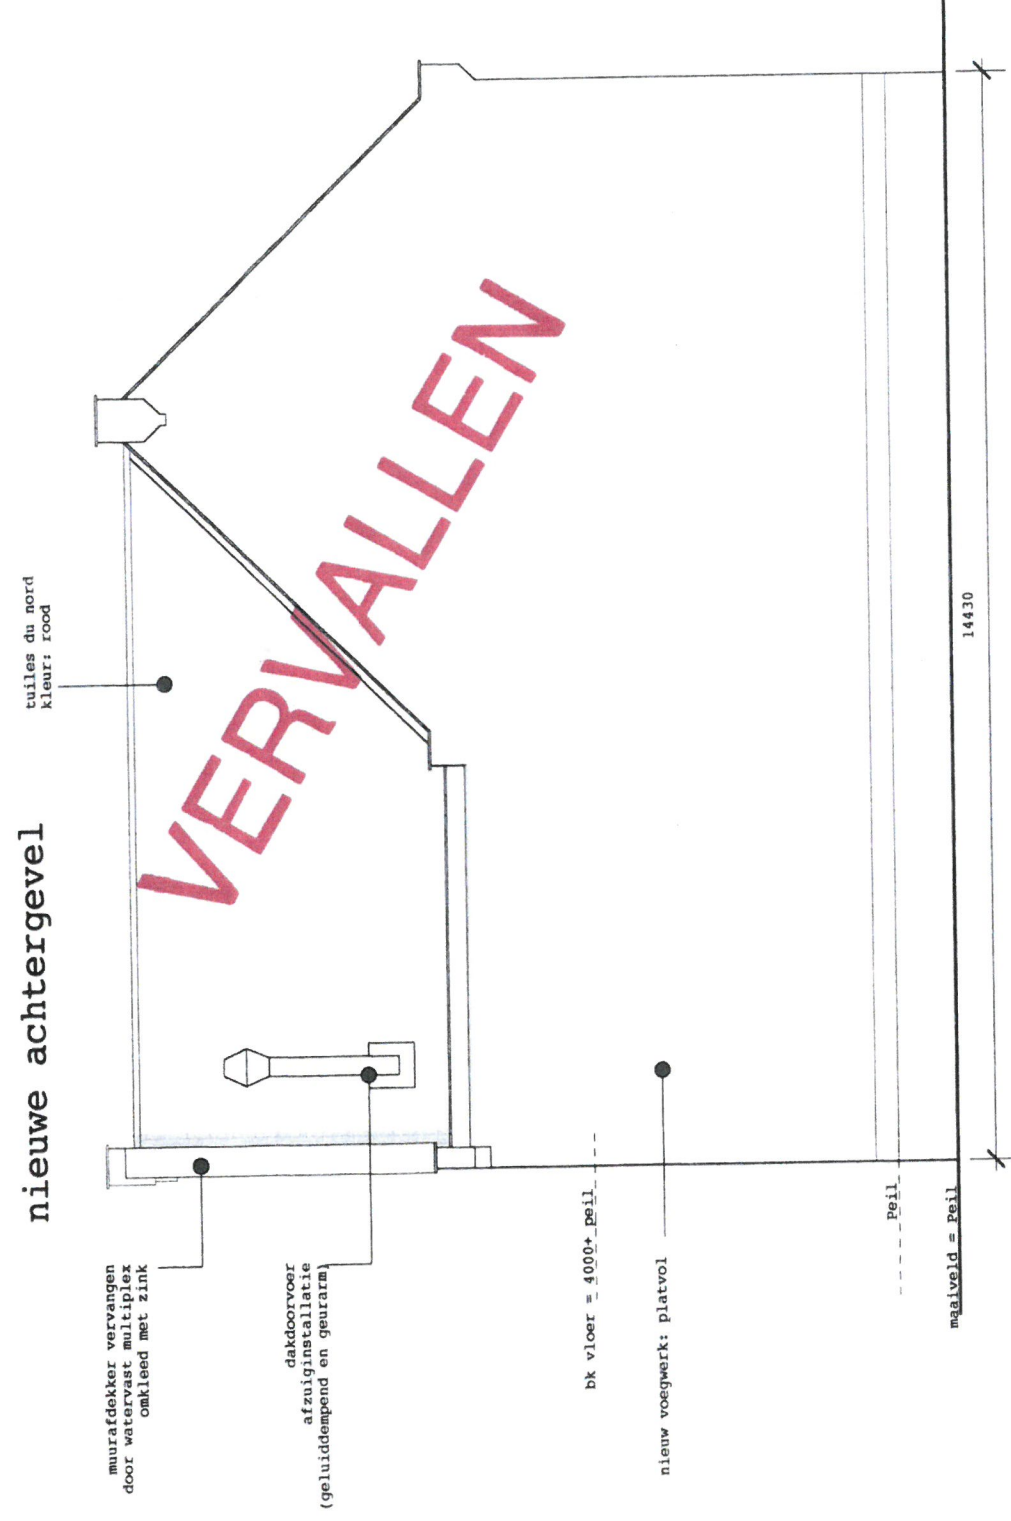

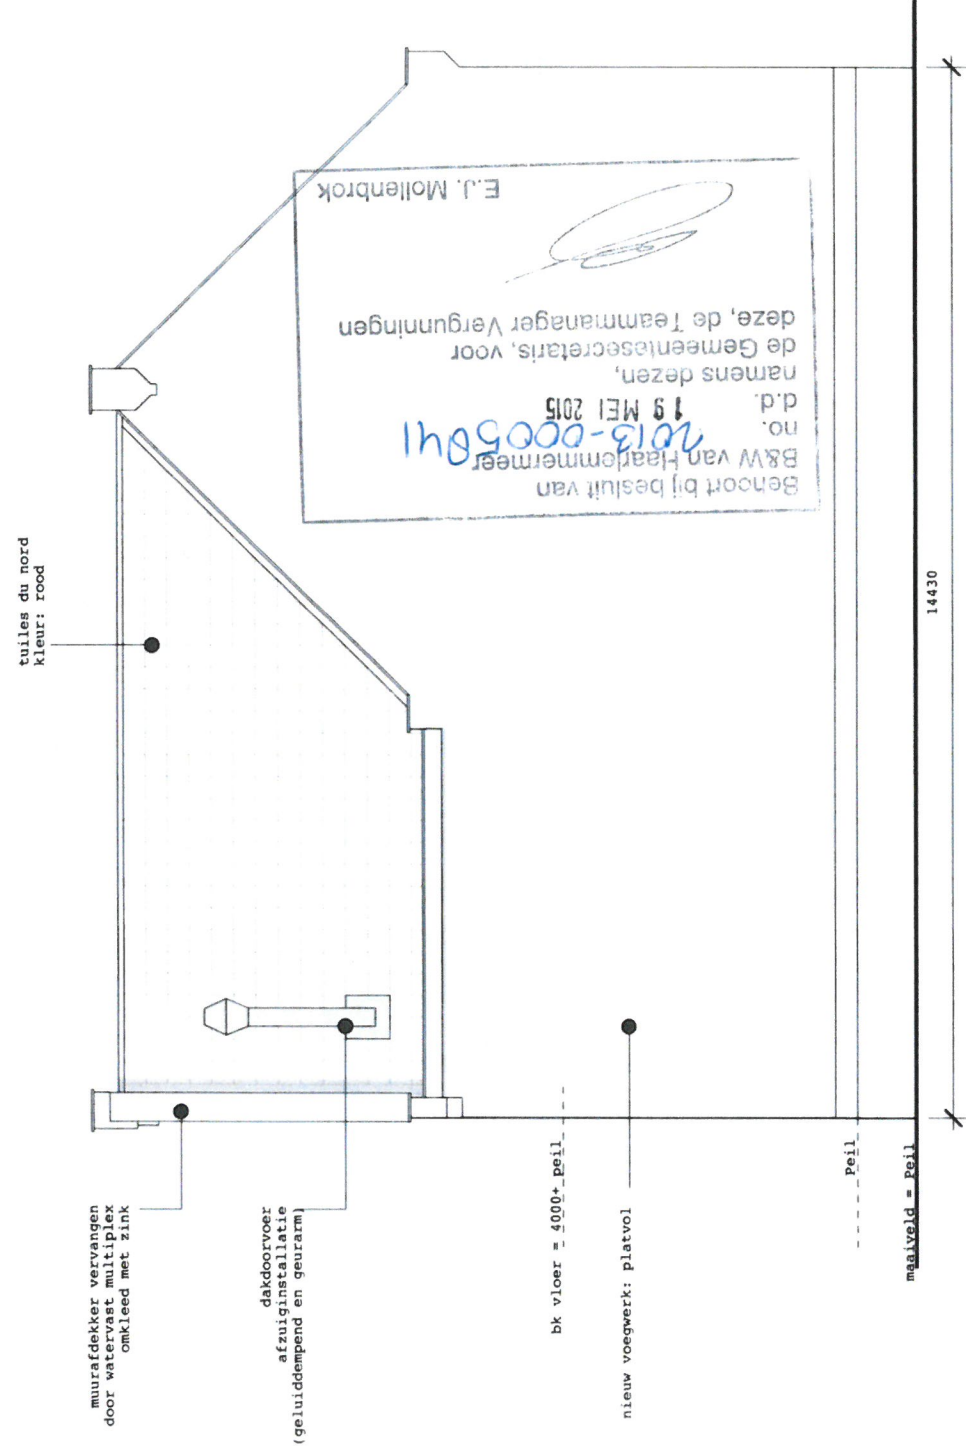


nieuwe achtergevel volgens indiening dd 04.03.2013

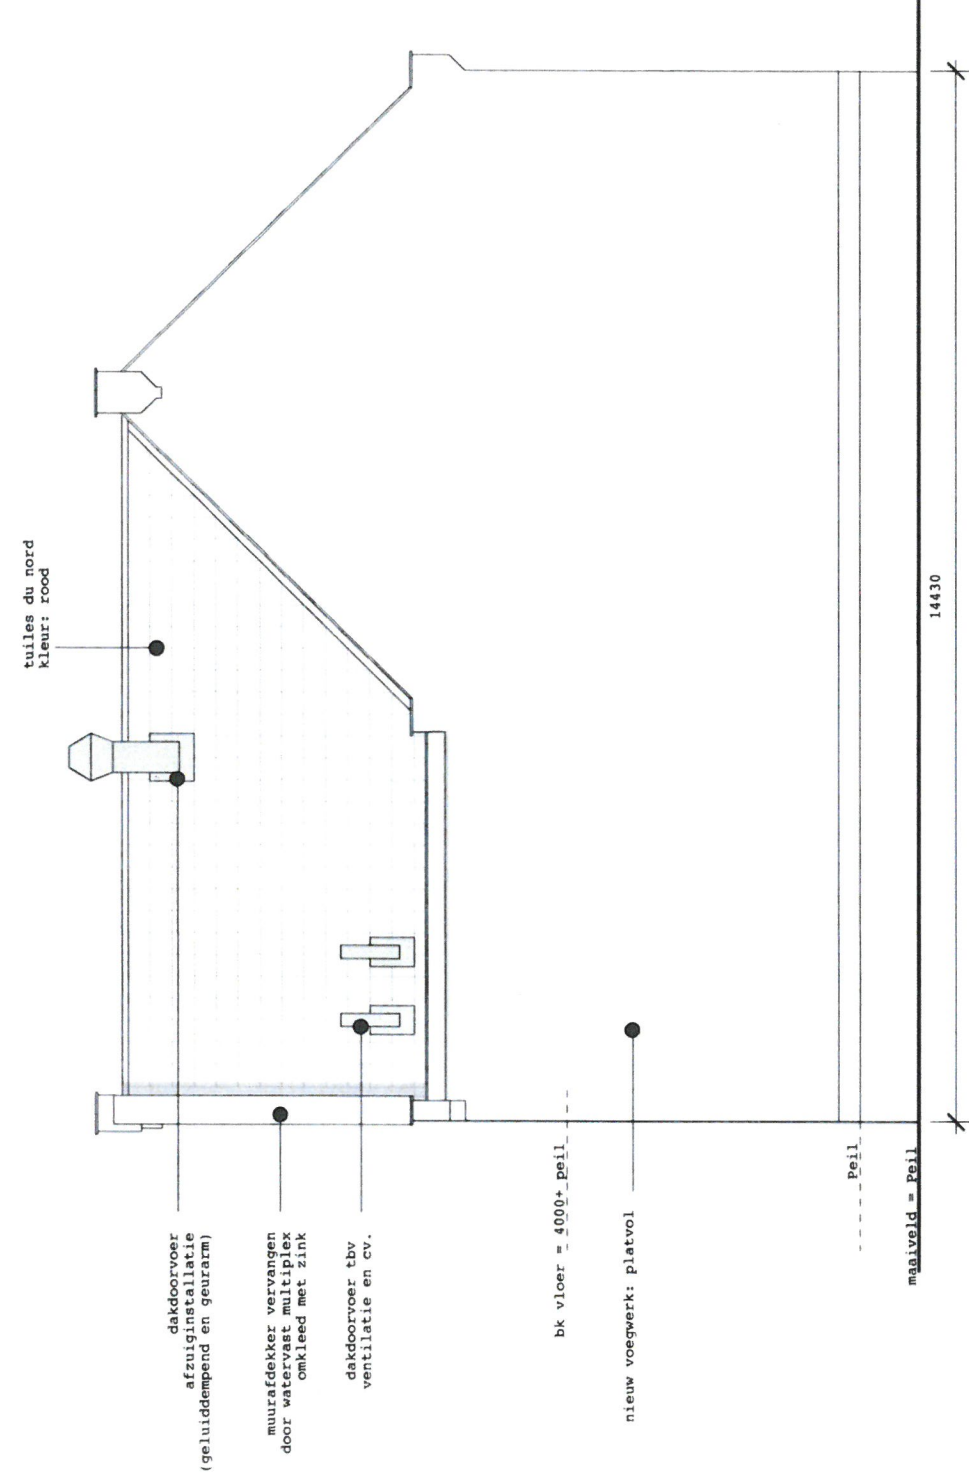

nieuwe achtergevel volgens wijziging dd 15.09.2014

2013-0005841 aanvulling dd 17.12.2014

- verdiepingsfunctie gewijzigd van vergaderruimte/verhuurbare ruimte naar restaurantruimte
- houten deuren tussen zijgevel en naastliggend pand

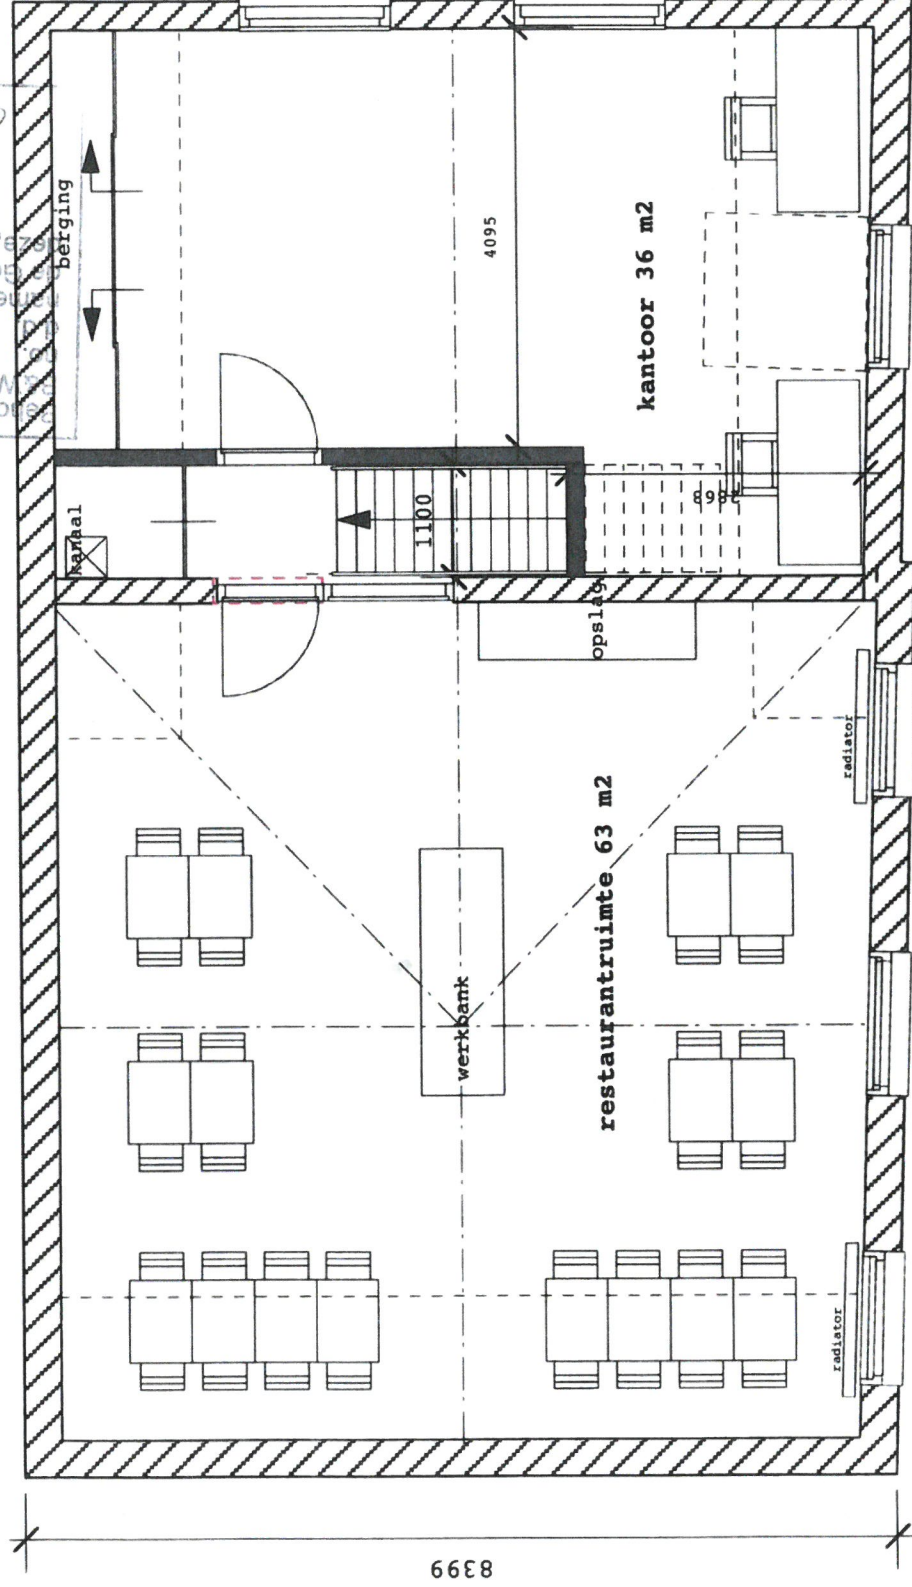

besluit van de Haalmeermere
19 MEI 2015
2013-0005841
de de Teammanager Vergunningen
E.J. Mollenbroek

INGEKOMEN
17 DEC 2014
TEAM
Vergunningen