



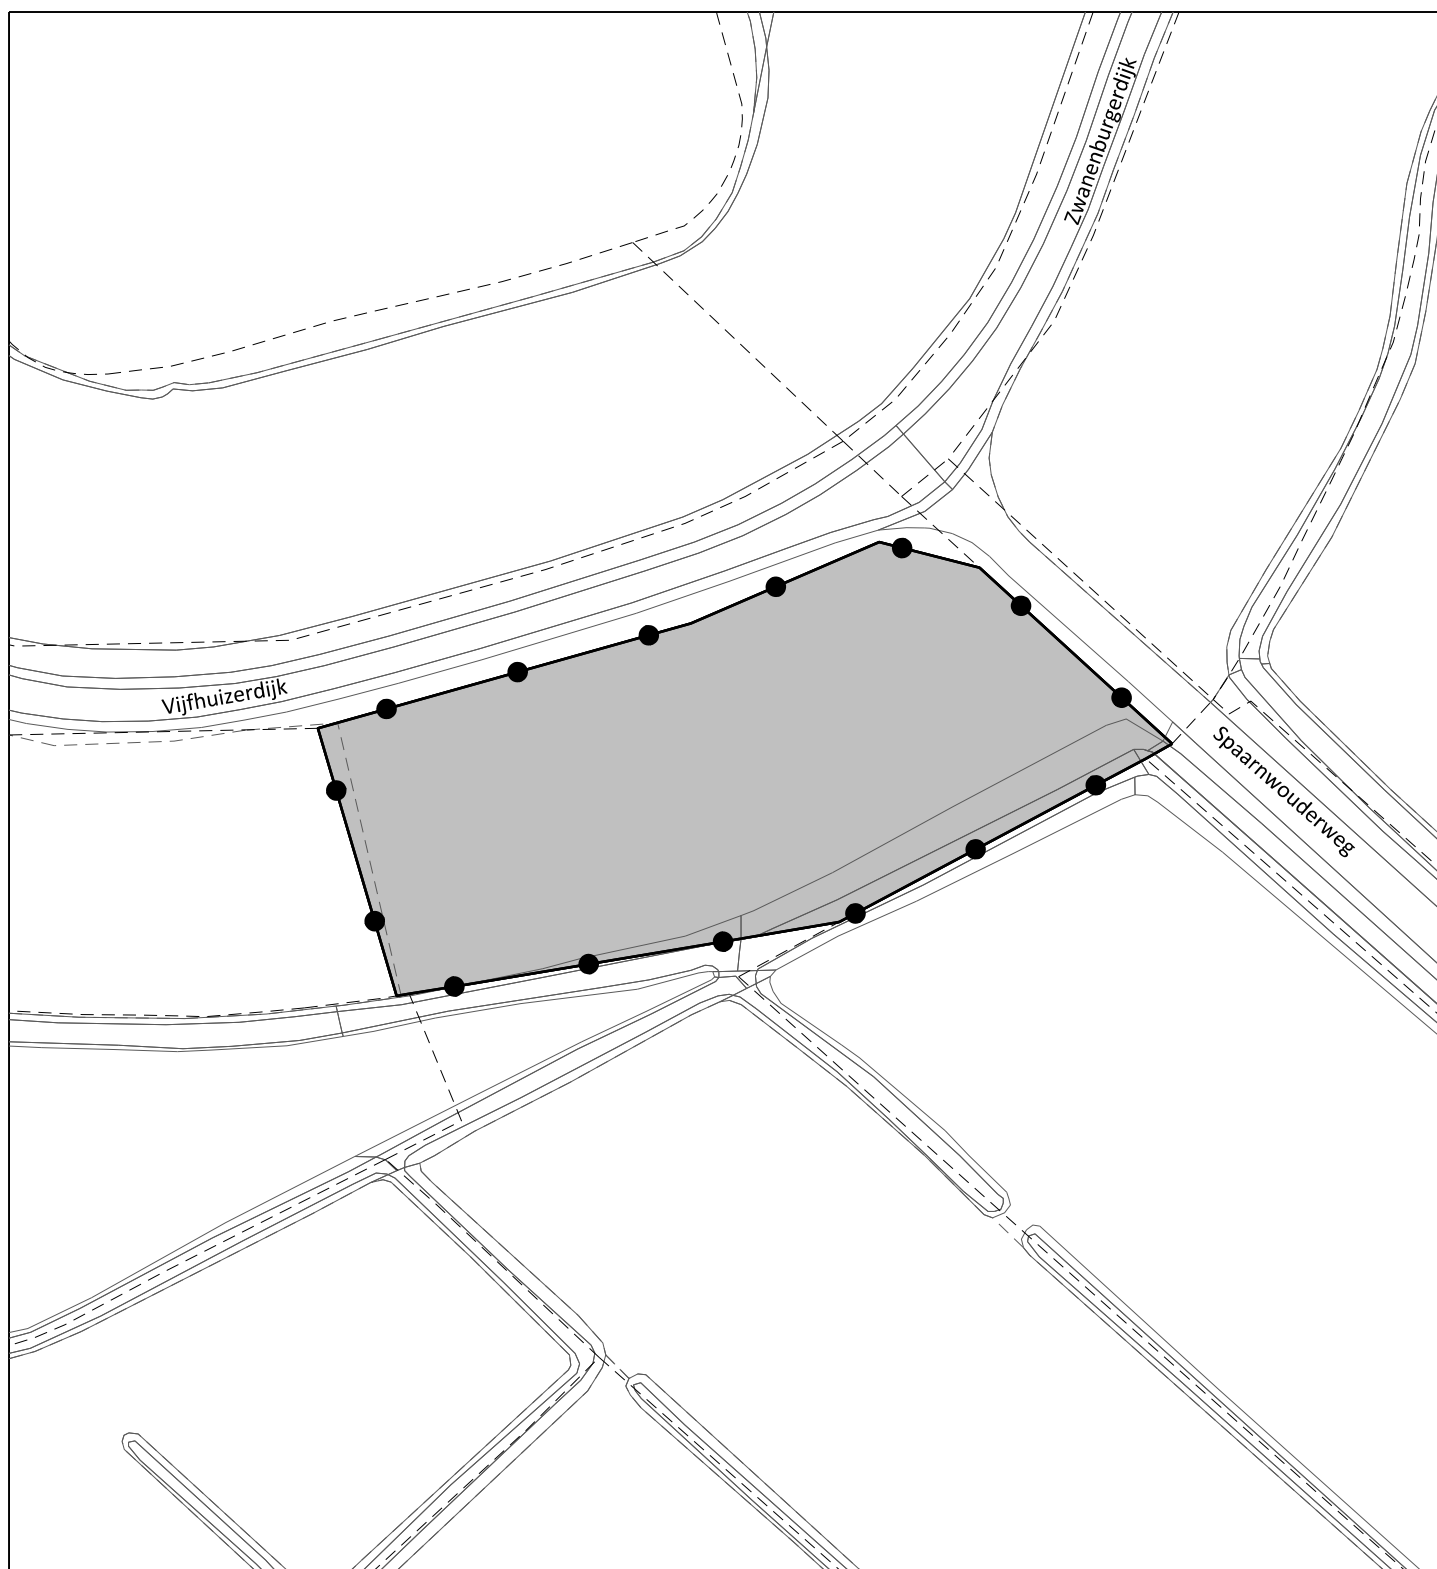

omgevingsvergunning
Vijfhuizen - opstelplaats kraan
 verbeelding

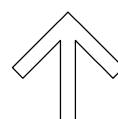

IDN:	NL.IMRO.0394.OGVvyfopstelplaats-C001
status:	vastgesteld
datum:	24-01-2018
schaal:	1:1000
papierformaat:	A4 (210x297 mm)
blad:	1 van 1



gemeente
Haarlemmermeer

Raadhuisplein 1 www.haarlemmermeer.nl
 postbus 250 info@haarlemmermeer.nl
 2130 AG Hoofddorp T: 0900 1852