





Massa-studie Park Vijfhuizen

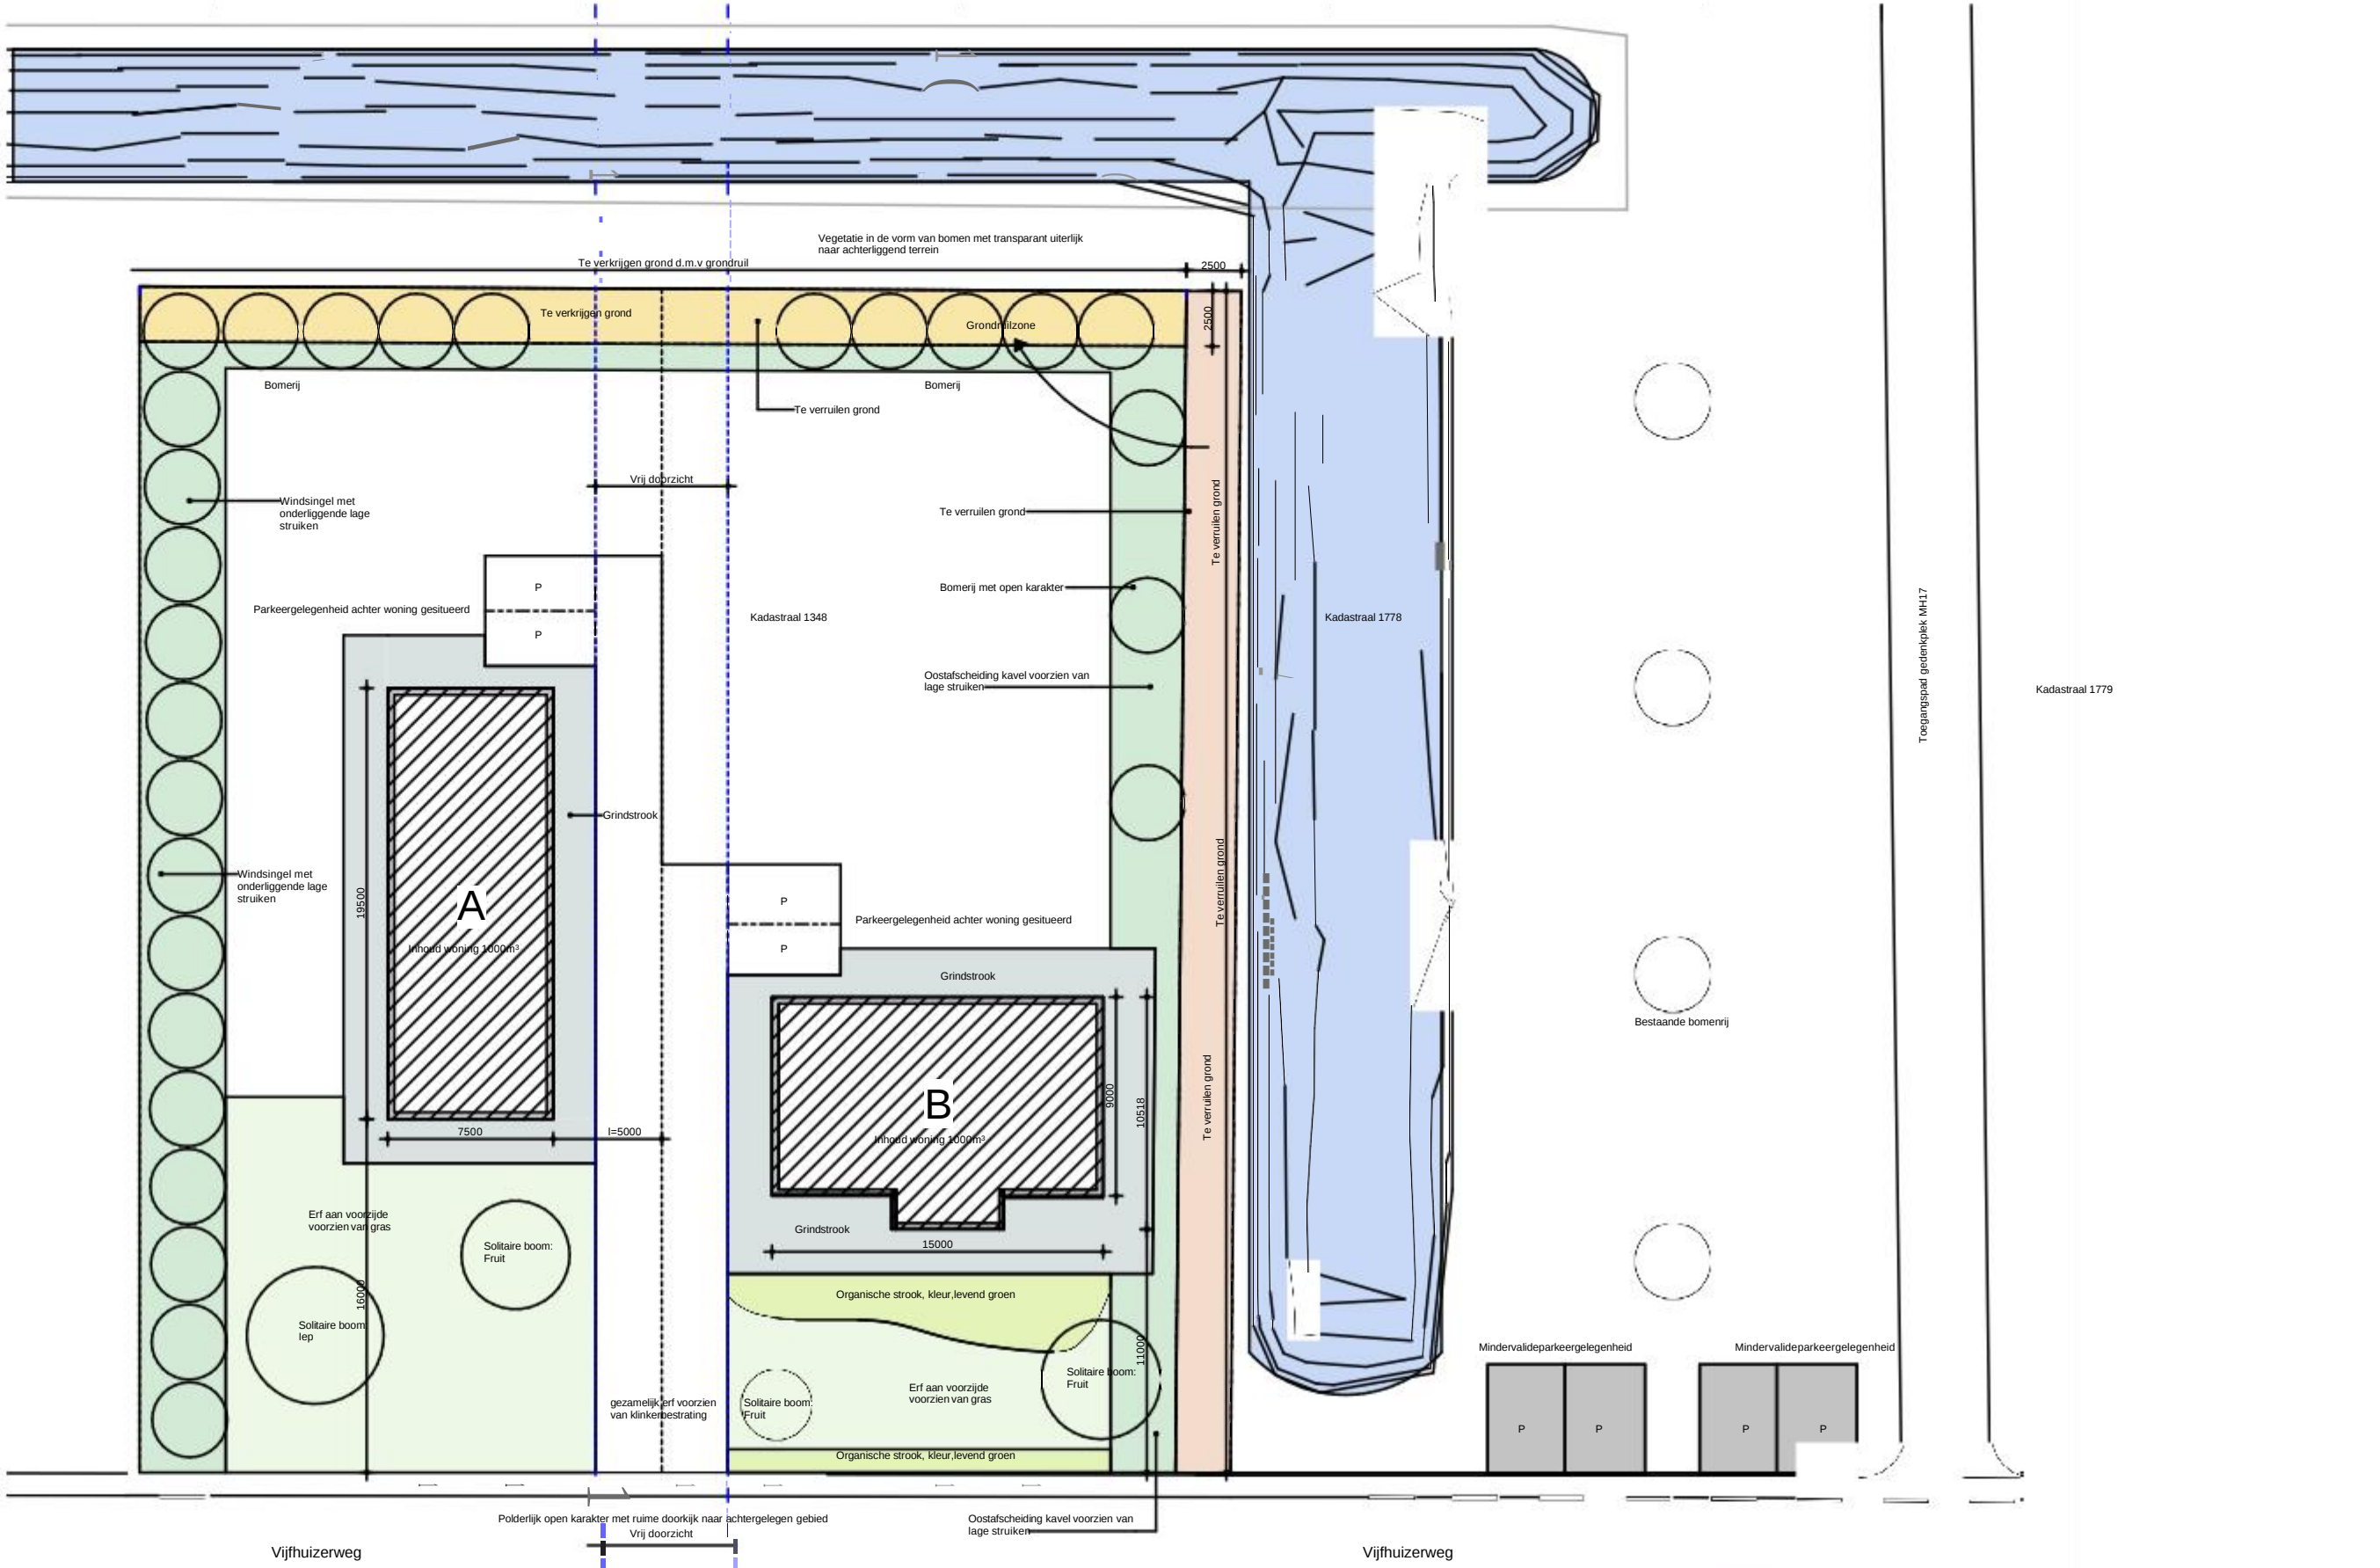

Situatie 1:200

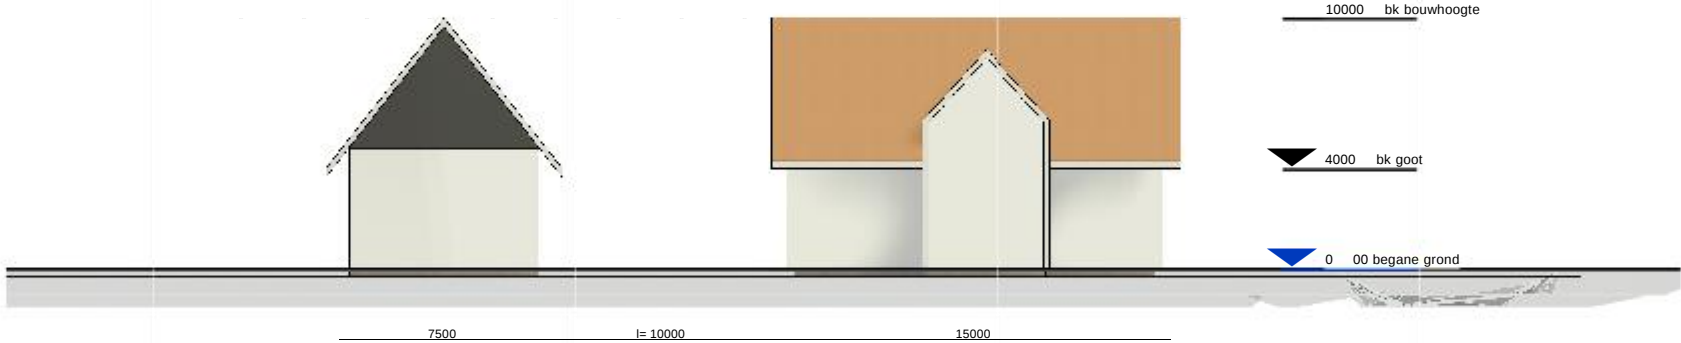

Gevelaanzicht massa

1 : 200



Situatie Schaal 1:2000
Gemeente Haarlemmermeer
Park Vijfhuizen
Vijfhuizenweg 827

	Maten dienen in het werk gecontroleerd te worden		Project Park Vijfhuizen		Omschrijving Situatie		Datum 14-07-2020	
	Projectadres Vijfhuizenweg 827		Status Vooroverleg		Wijzigingsdatum Wijziging B 30-10-2020		Projectnummer 17694	
	Opdrachtgever Op aanvraag		Schaal 1:200 / 1:2000		Gewijzigd door JSP		Tekeningnummer ST A101 B Wijziging B	
	Architectenbureau Ron Spanjaard tel : 023-5841265 www : www.spanjaard.nl @ : info@spanjaard.nl Architectenregister -18901.326		Formaat A1		Getekend J Spanjaard			