


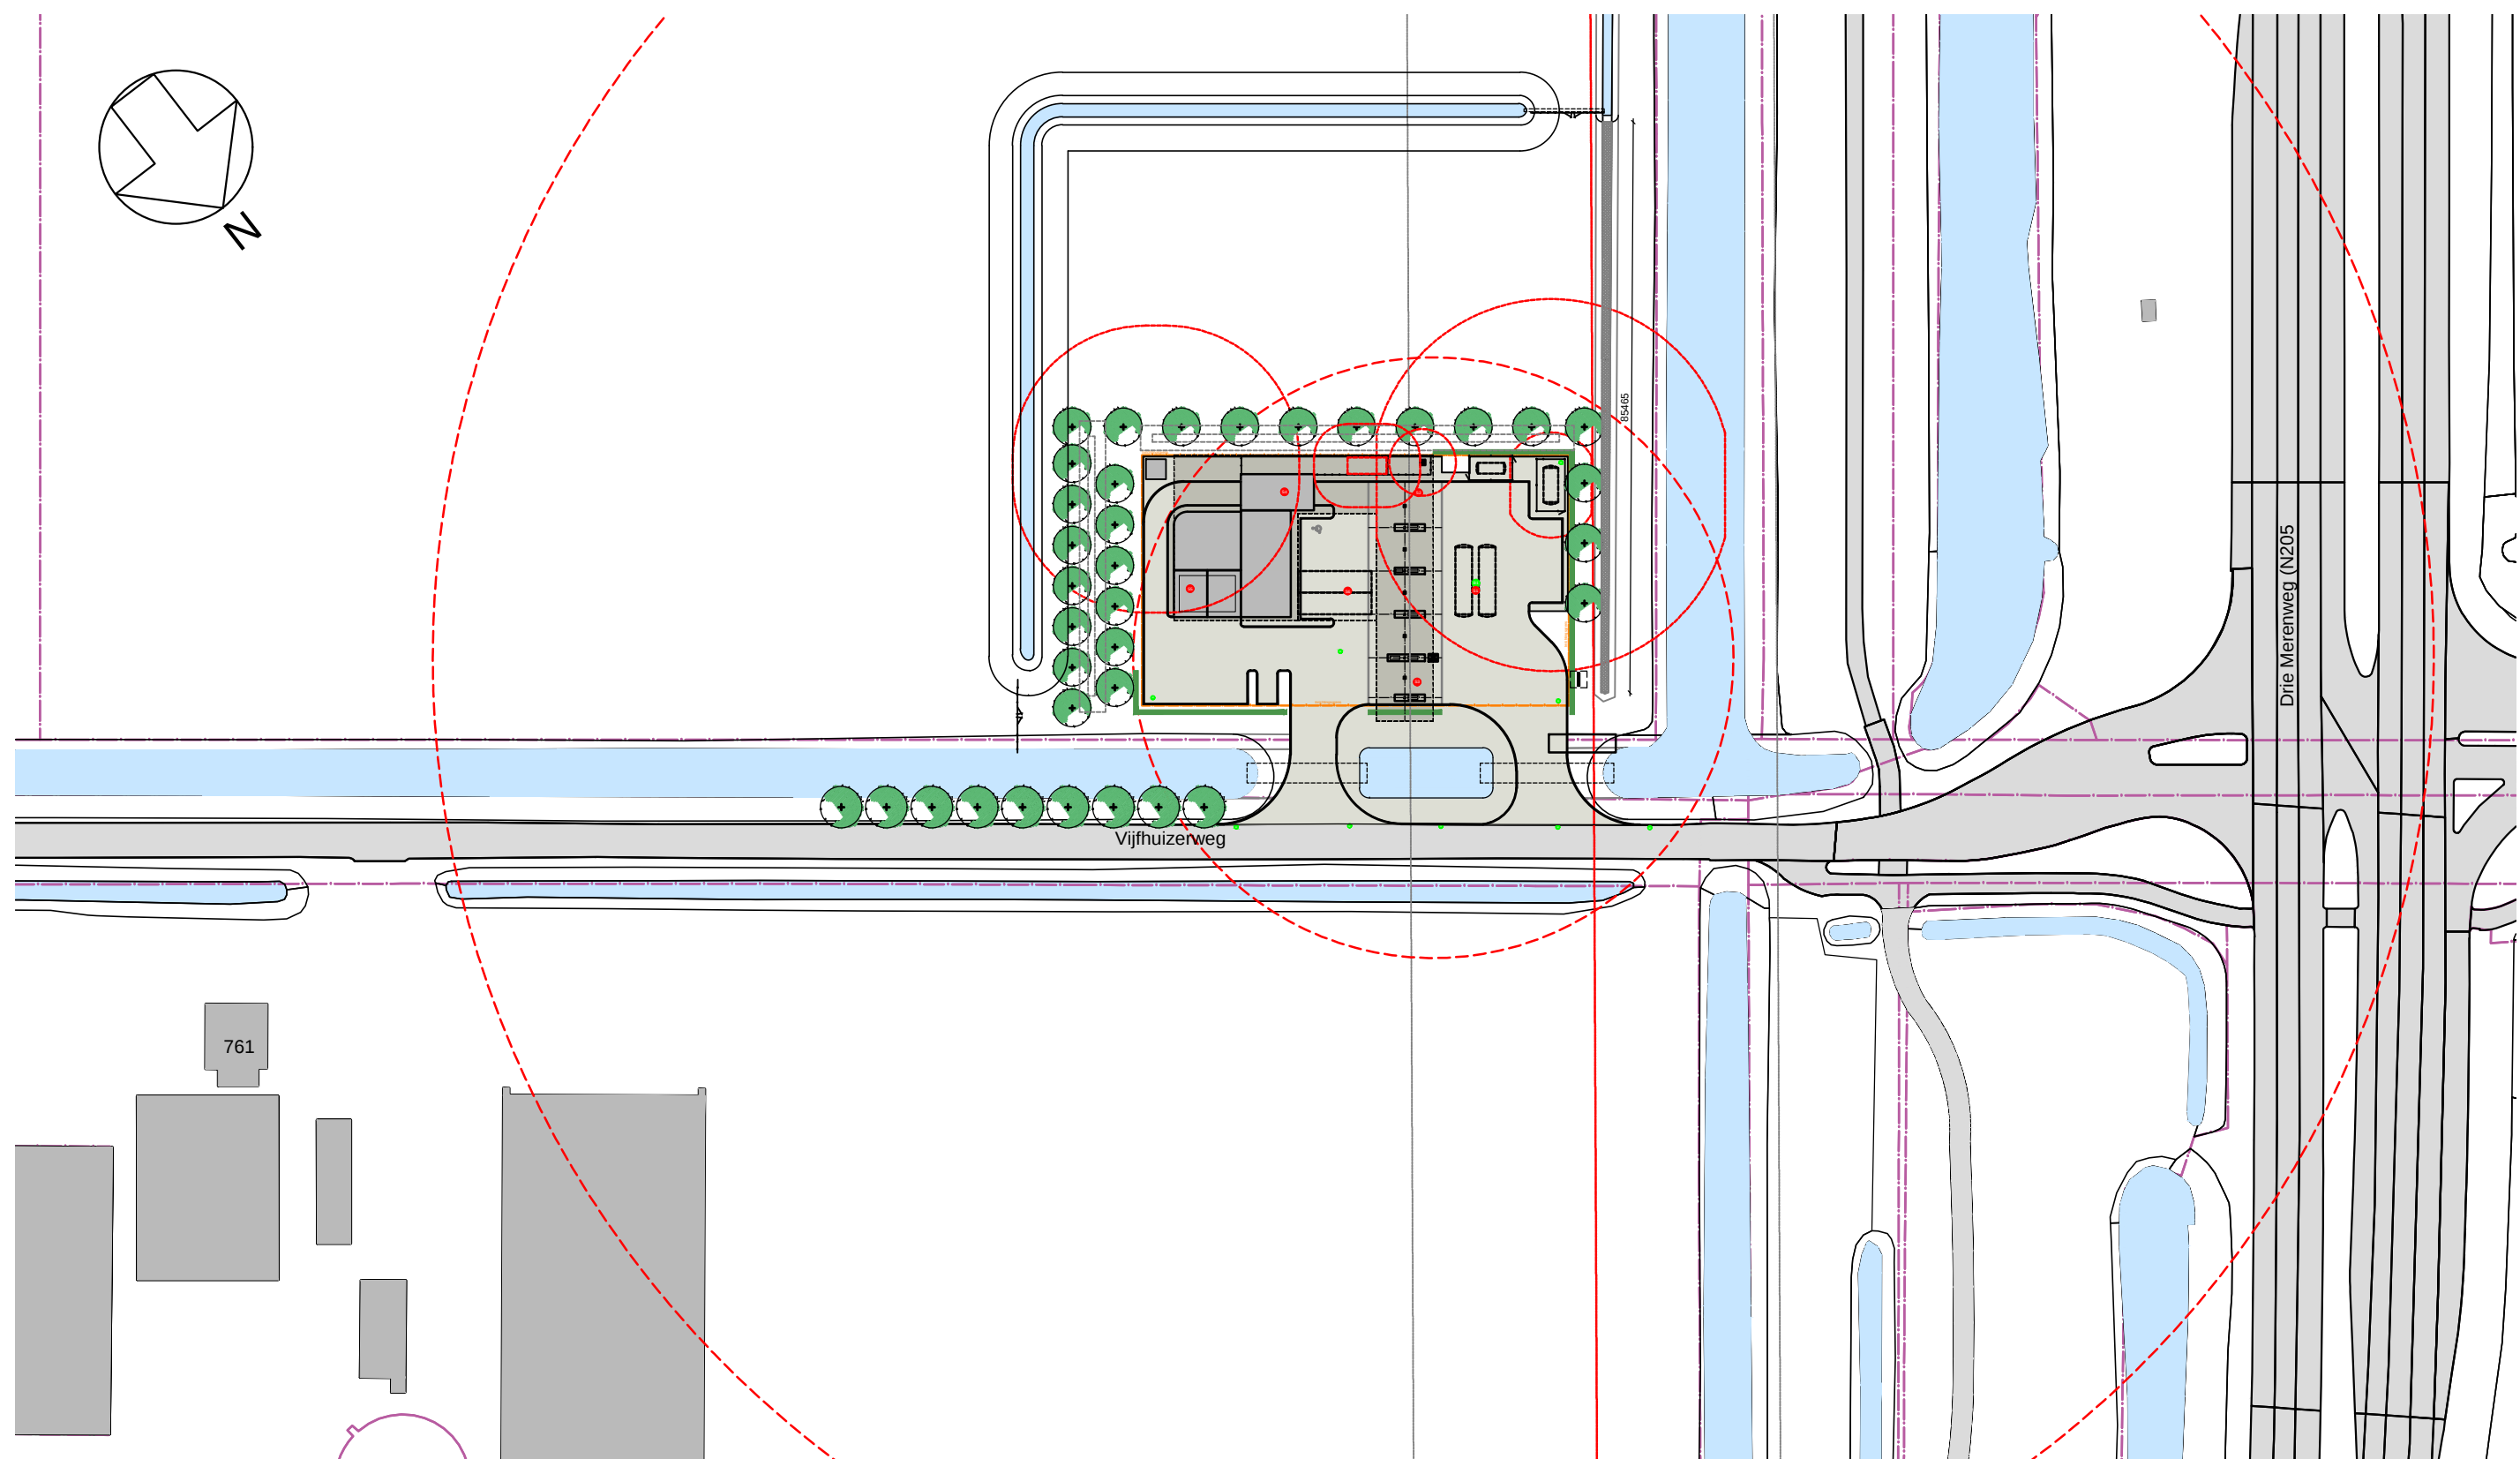

Tekening 551984 | VO-B102
Schaal 1:1000 | A3
Datum 08-08-2019
Vrijgave André ter Braak

Nieuwbouw Hendriks Vijfhuizen

Postbus 525
7300 AM Apeldoorn
Kleine Fluitersweg 253
7316 MX Apeldoorn
T 055 578 13 50
info@contrall.nl