



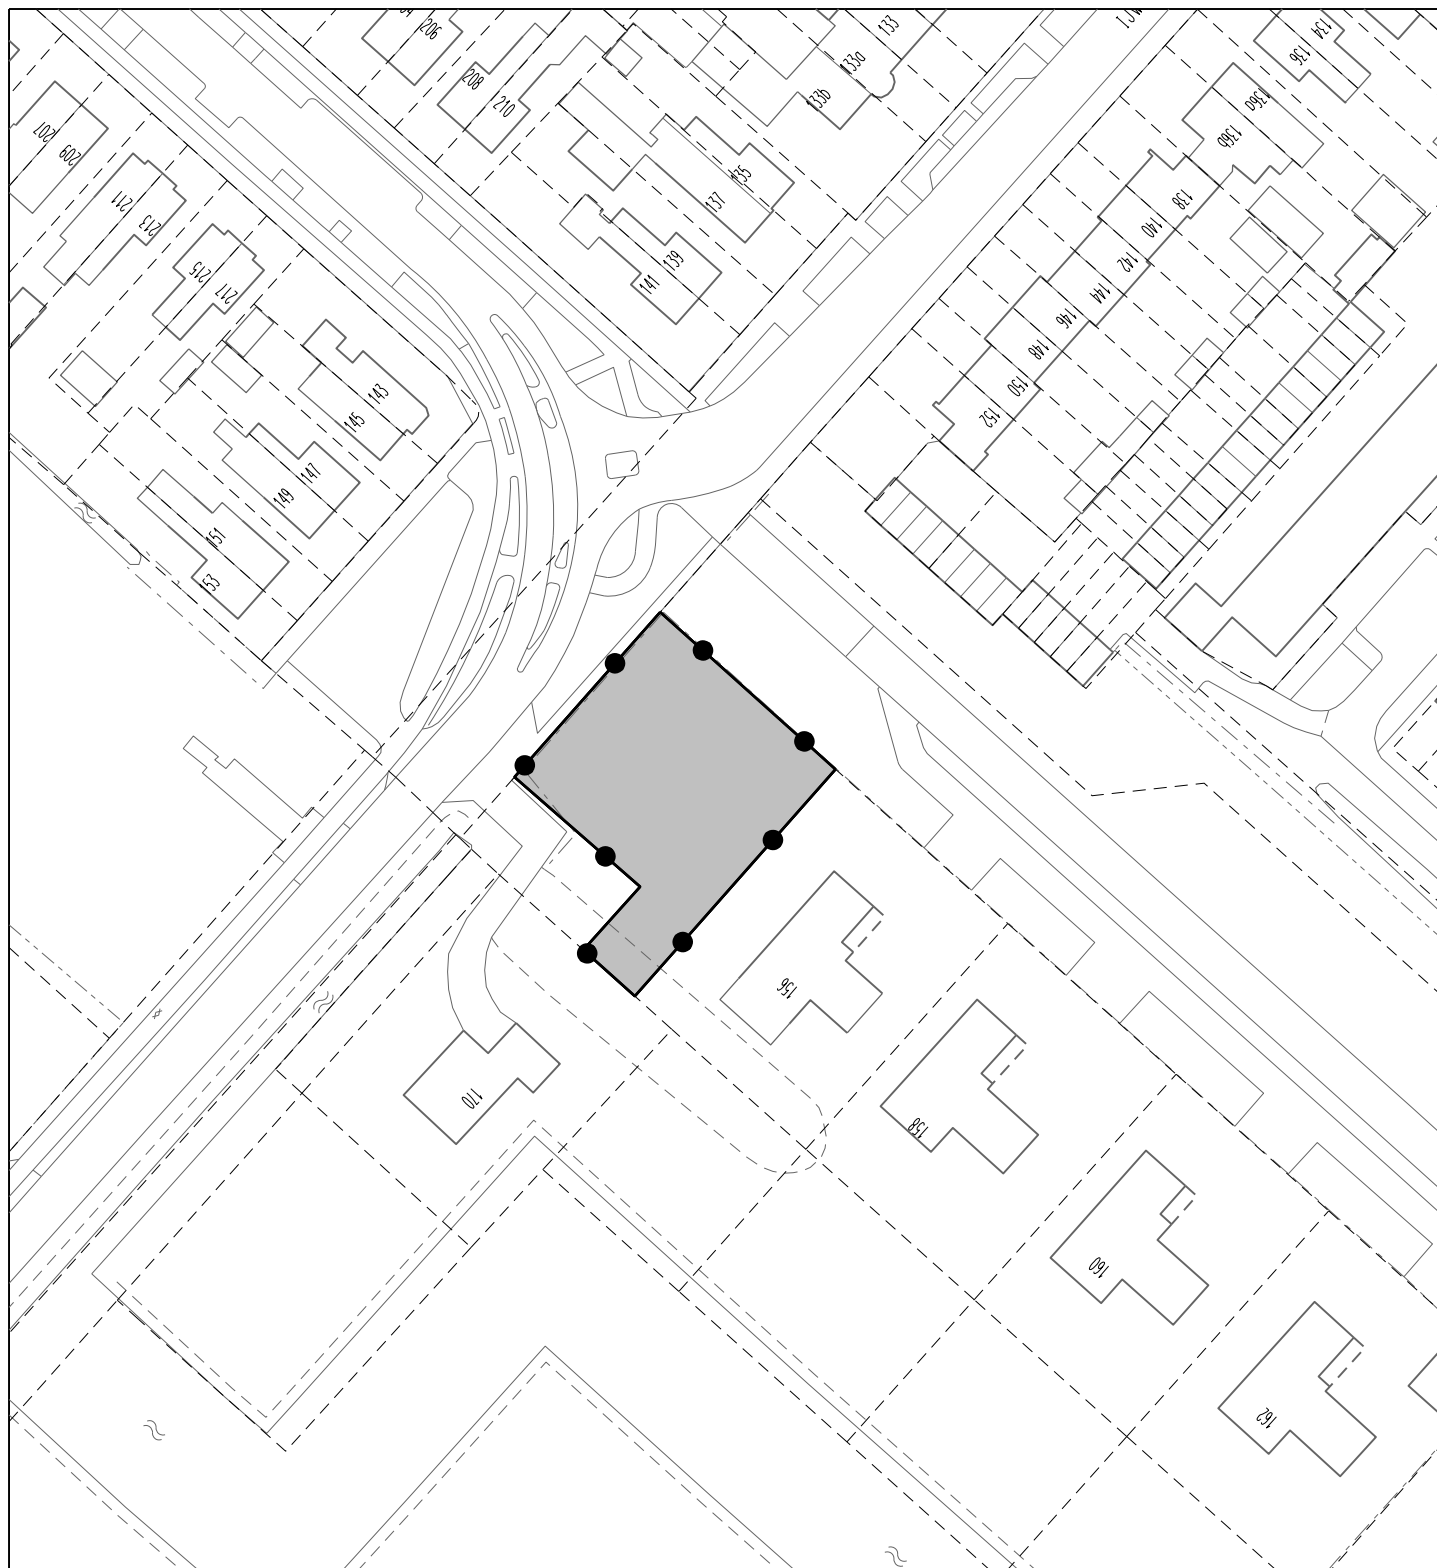

omgevingsvergunning
Zwanenburg IJweg 154
verbeelding

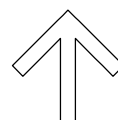


IDN:	NL.IMRO.0394.OGVzwbijweg154-B001
status:	ontwerp
datum:	03-03-2015
schaal:	1:1000
papierformaat:	A4 (210x297 mm)
blad:	1 van 1



gemeente
Haarlemmermeer

Raadhuisplein 1
postbus 250
2130 AG Hoofddorp T: 0900 1852

www.haarlemmermeer.nl
info@haarlemmermeer.nl

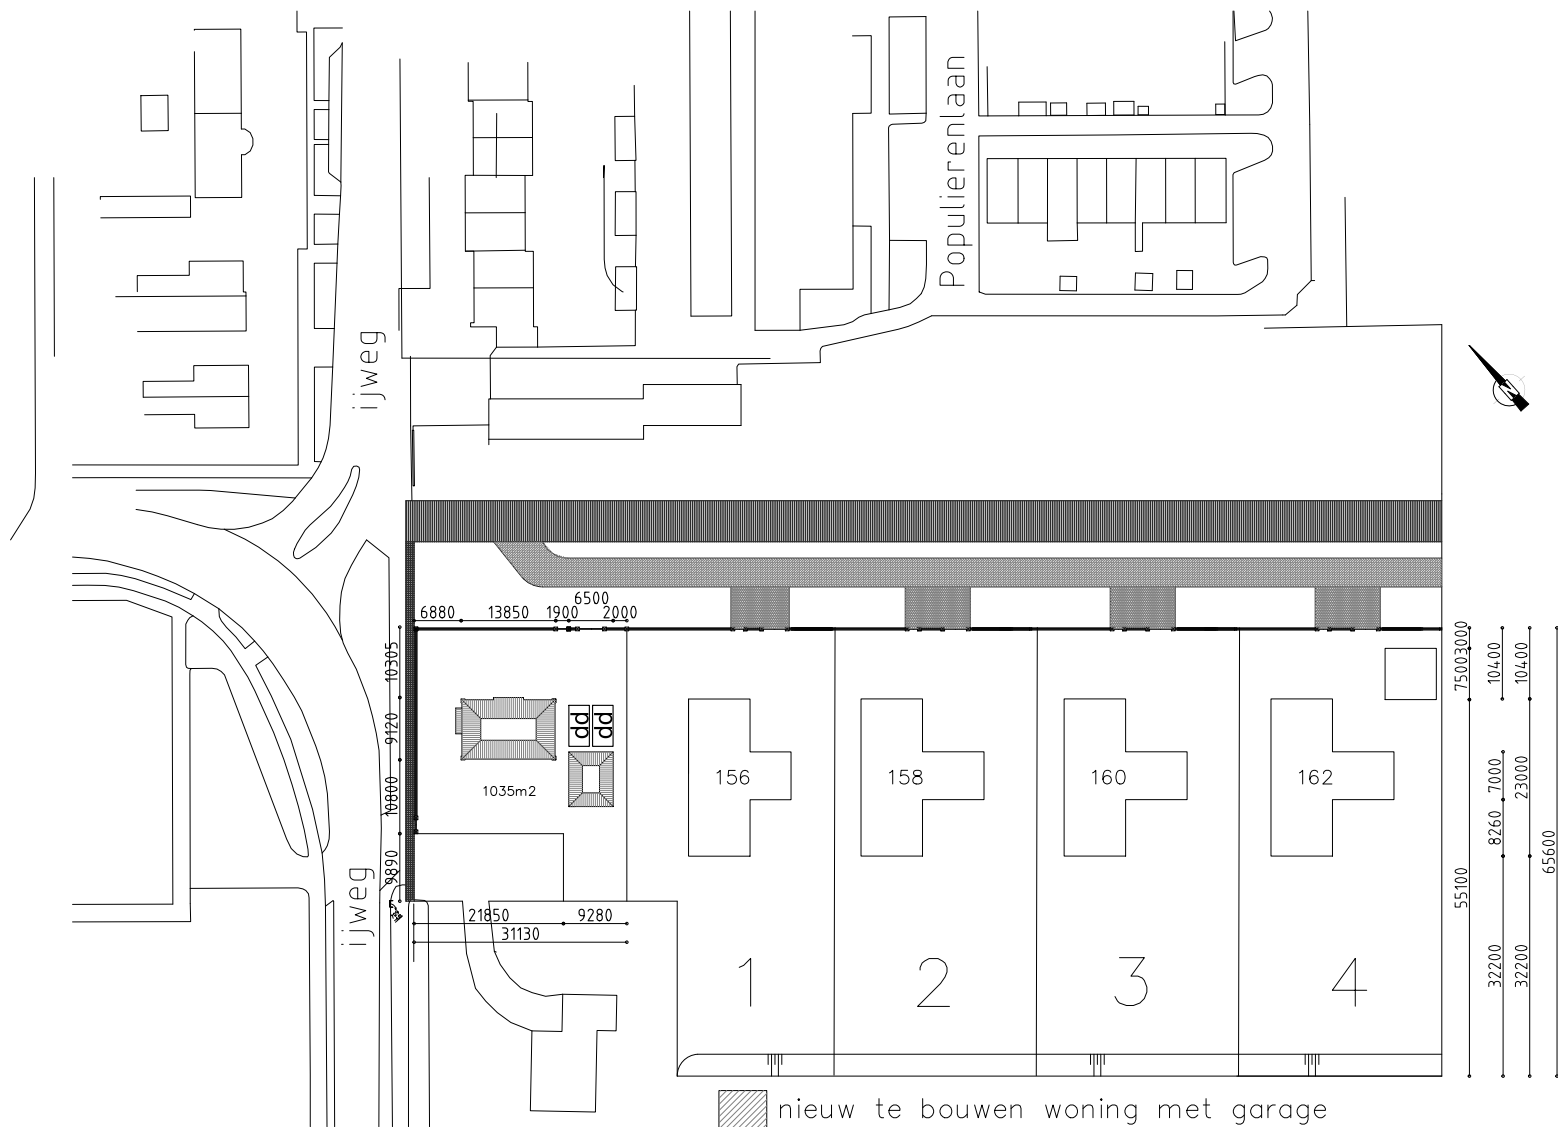

 nieuw te bouwen woning met garage

werk: nieuwbouw woning IJweg 154 Zwanenburg			
in opdracht van:		onderdeel:	
De familie Schouten		Situatie nieuw	
schaal:	1 op 750	gew.:	datum:
format:	A3	GJS	10-10-2014
afdruk:	liggend		
datum:	01-10-2014		
getekend:	GJS		
akkoord:			
werknummer:		14122	
tekeningnummer:		SI 32 G	
SWAEN		Dennenlaan 36 D	
VASTGOED SERVICE		1161 CS Zwanenburg	
		gertswaen@gmail.com	