



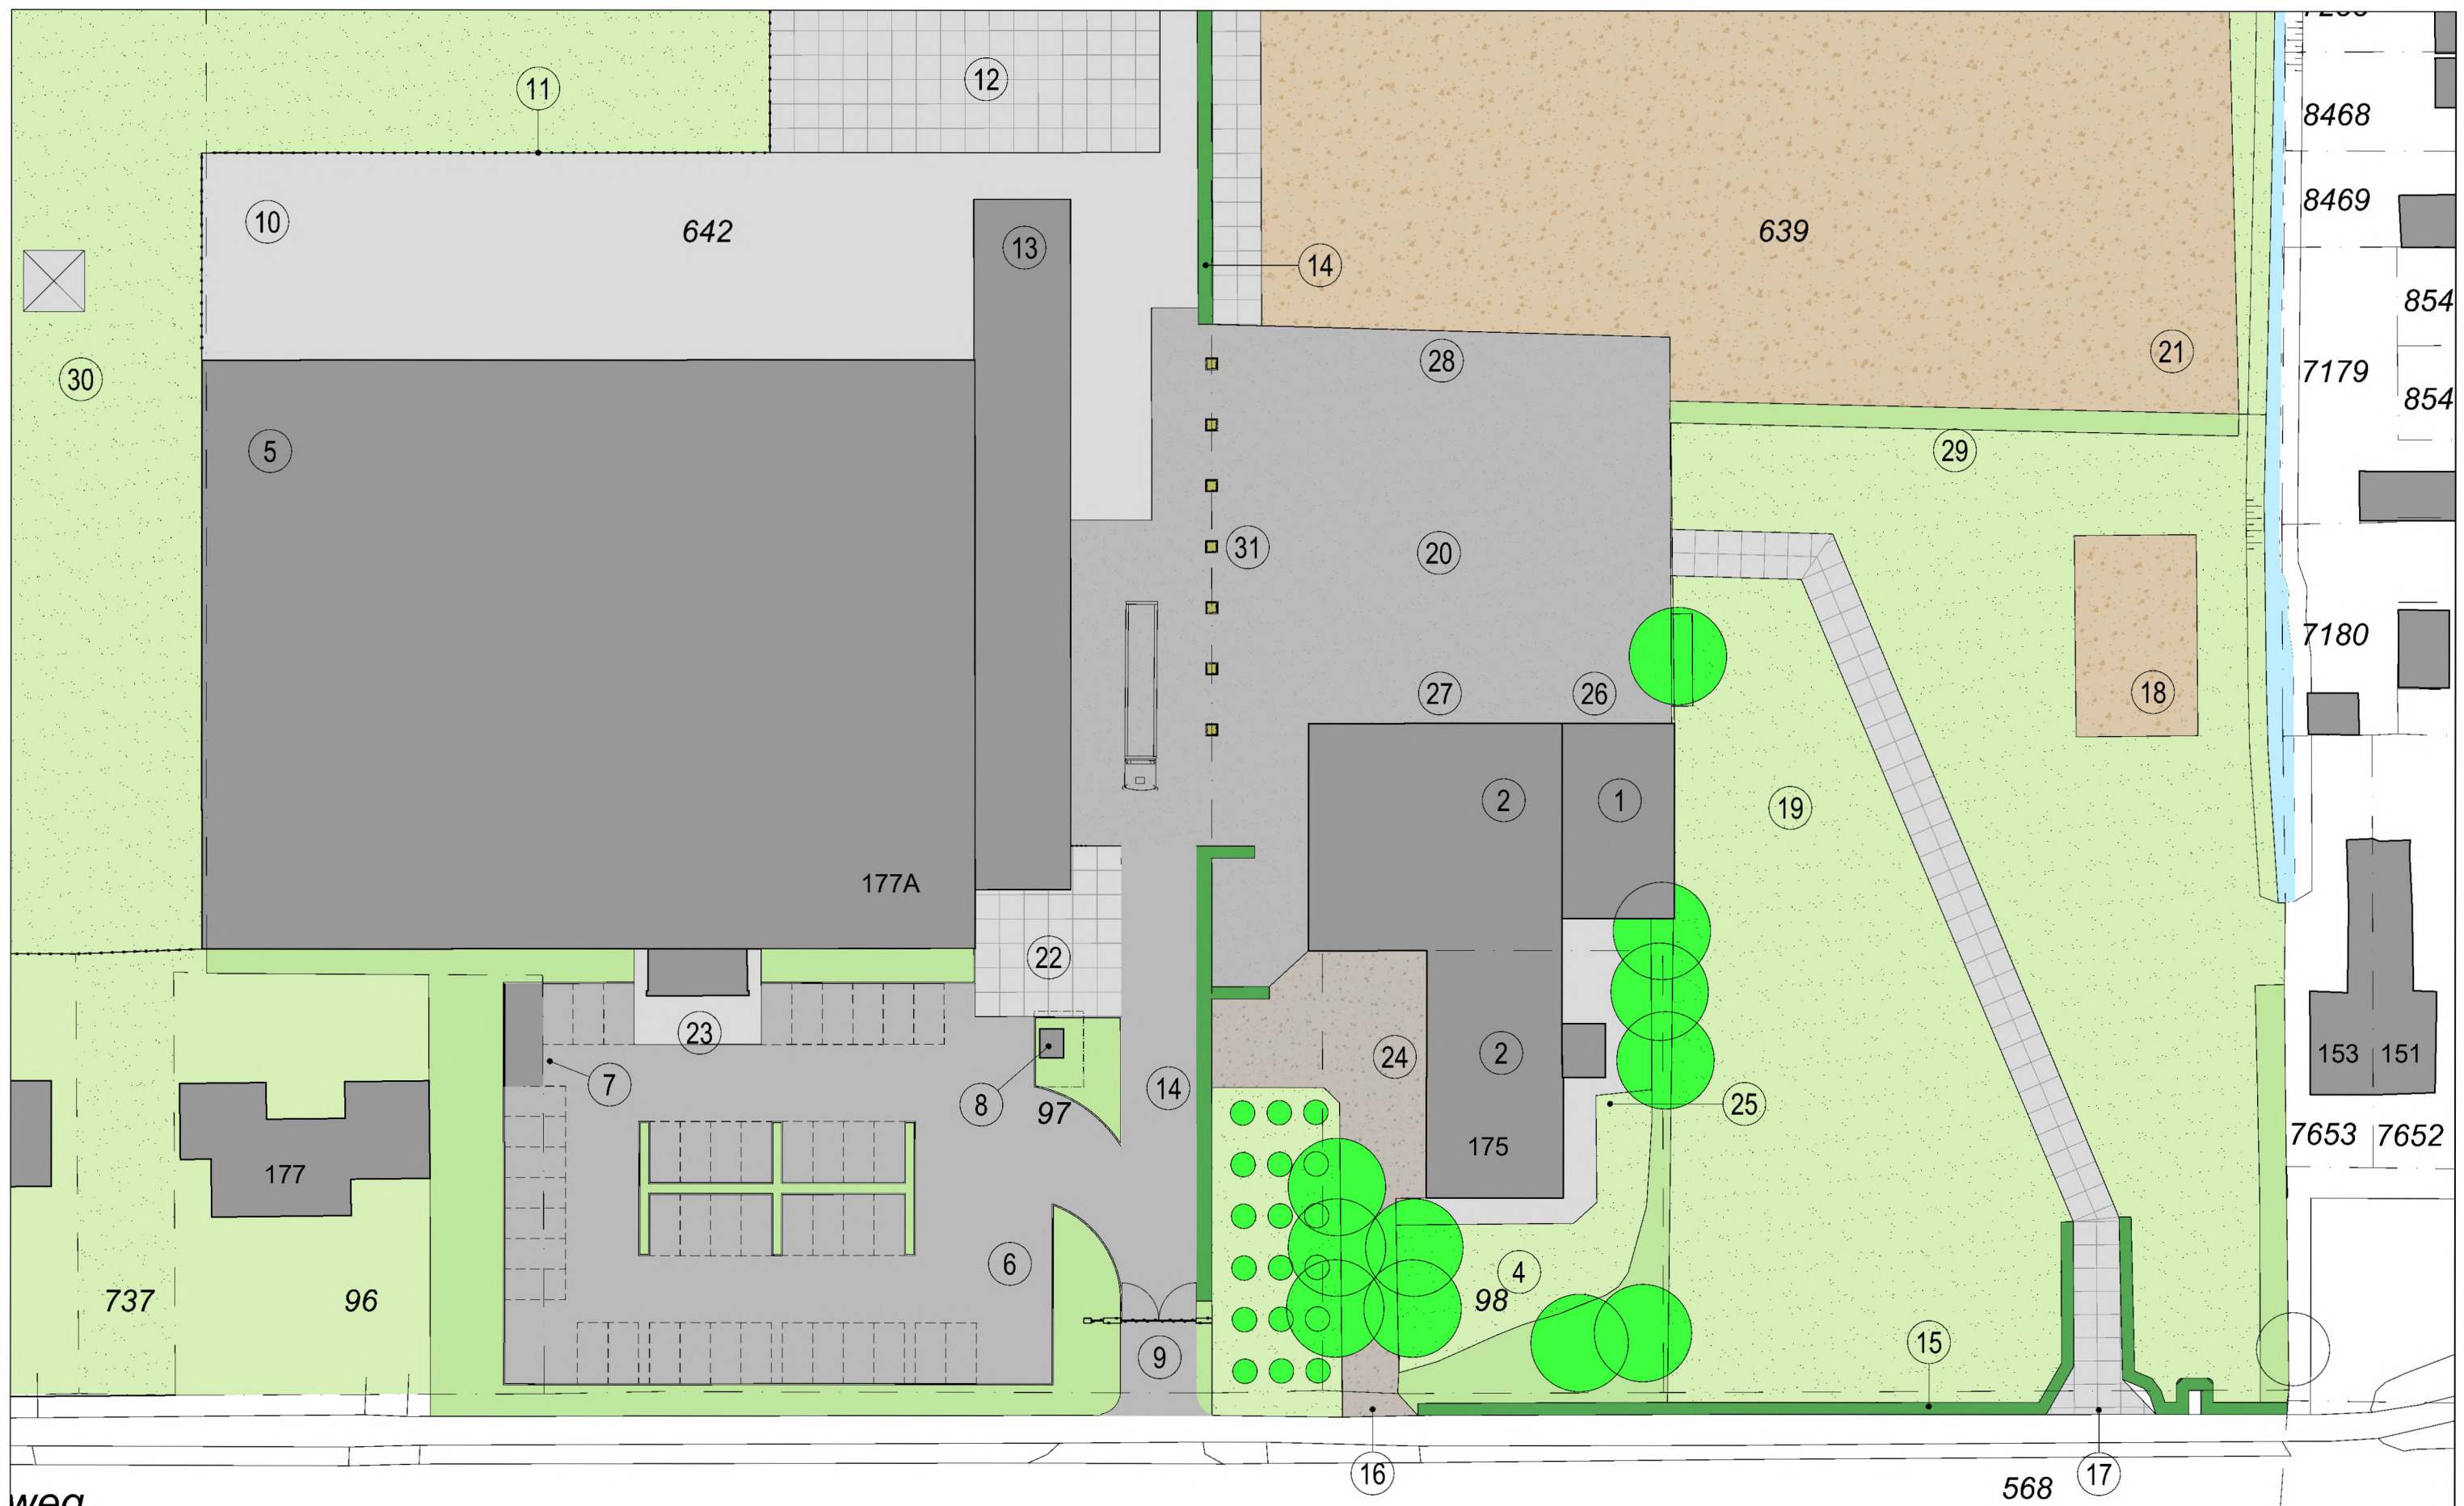

WAG

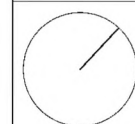


project IJweg 175 te Zwanenburg - De Beemgaard
opdrachtgever De Beemgaard
IJWEG 175
1161 EW Zwanenburg
werkonderdeel TERREININRICHTING NIEUW

projectnummer 20029
bladnummer D0-02A
datum 25-10-2021
datum gewijzigd --
formaat A3
schaal 1:500

LEGENDA

- 1. Zorgboerder.j De Beemgaard
- 2. Zaalverhuur De Beemgaard
- 3. Woonhuis (prive)
- 4. Prive-tuin
- 5. Van [redacted] (voormalige tuincentrum Groenr.jk)
- 6. [redacted]
- 7. [redacted]
- 8. Compact Station
- 9. Entree-(poort) Van [redacted]
- 10. Opslag materiaal
- 11. Hekwerk (ter afsluiting opslag)
- 12. (Par-)keerplaats leveranciers
- 13. [redacted]
- 14. Haag, h = 2.5m
- 15. Haag, h = 1.2m
- 16. Entree prive-erf boerder.j Ruimzicht
- 17. Inrit De Beemgaard
- 18. Bestaande moestuin
- 19. Ruimtereservering uitbreiding moestuin
- 20. Geasfalteerd achterterrein boerder.j Ruimzicht
- 21. Akkerland
- 22. IBA (septic-tank) van B [redacted]
- 23. Entree Van [redacted]
- 24. Entree woonhuis boerder.j Ruimzicht
- 25. IBA (septic-tank) Ruimzicht/De Beemgaard
- 26. Entree zorgboerder.j De Beemgaard
- 27. Eentree zaalverhuur De Beemgaard
- 28. Parkeren zorgboeder.j
- 29. Bloemenstrook
- 30. Dierenweide
- 31. Plantbakken als erfgrens

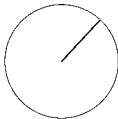

project IJweg 175 te Zwanenburg - De Beemgaard
opdrachtgever De Beemgaard
IJWEG 175
1161 EW Zwanenburg
werkonderdeel TERREININRICHTING BESTAAND

projectnummer 20029
bladnummer D0-02B
datum 25-10-2021
datum gewijzigd --
formaat A3
schaal 1 :500