



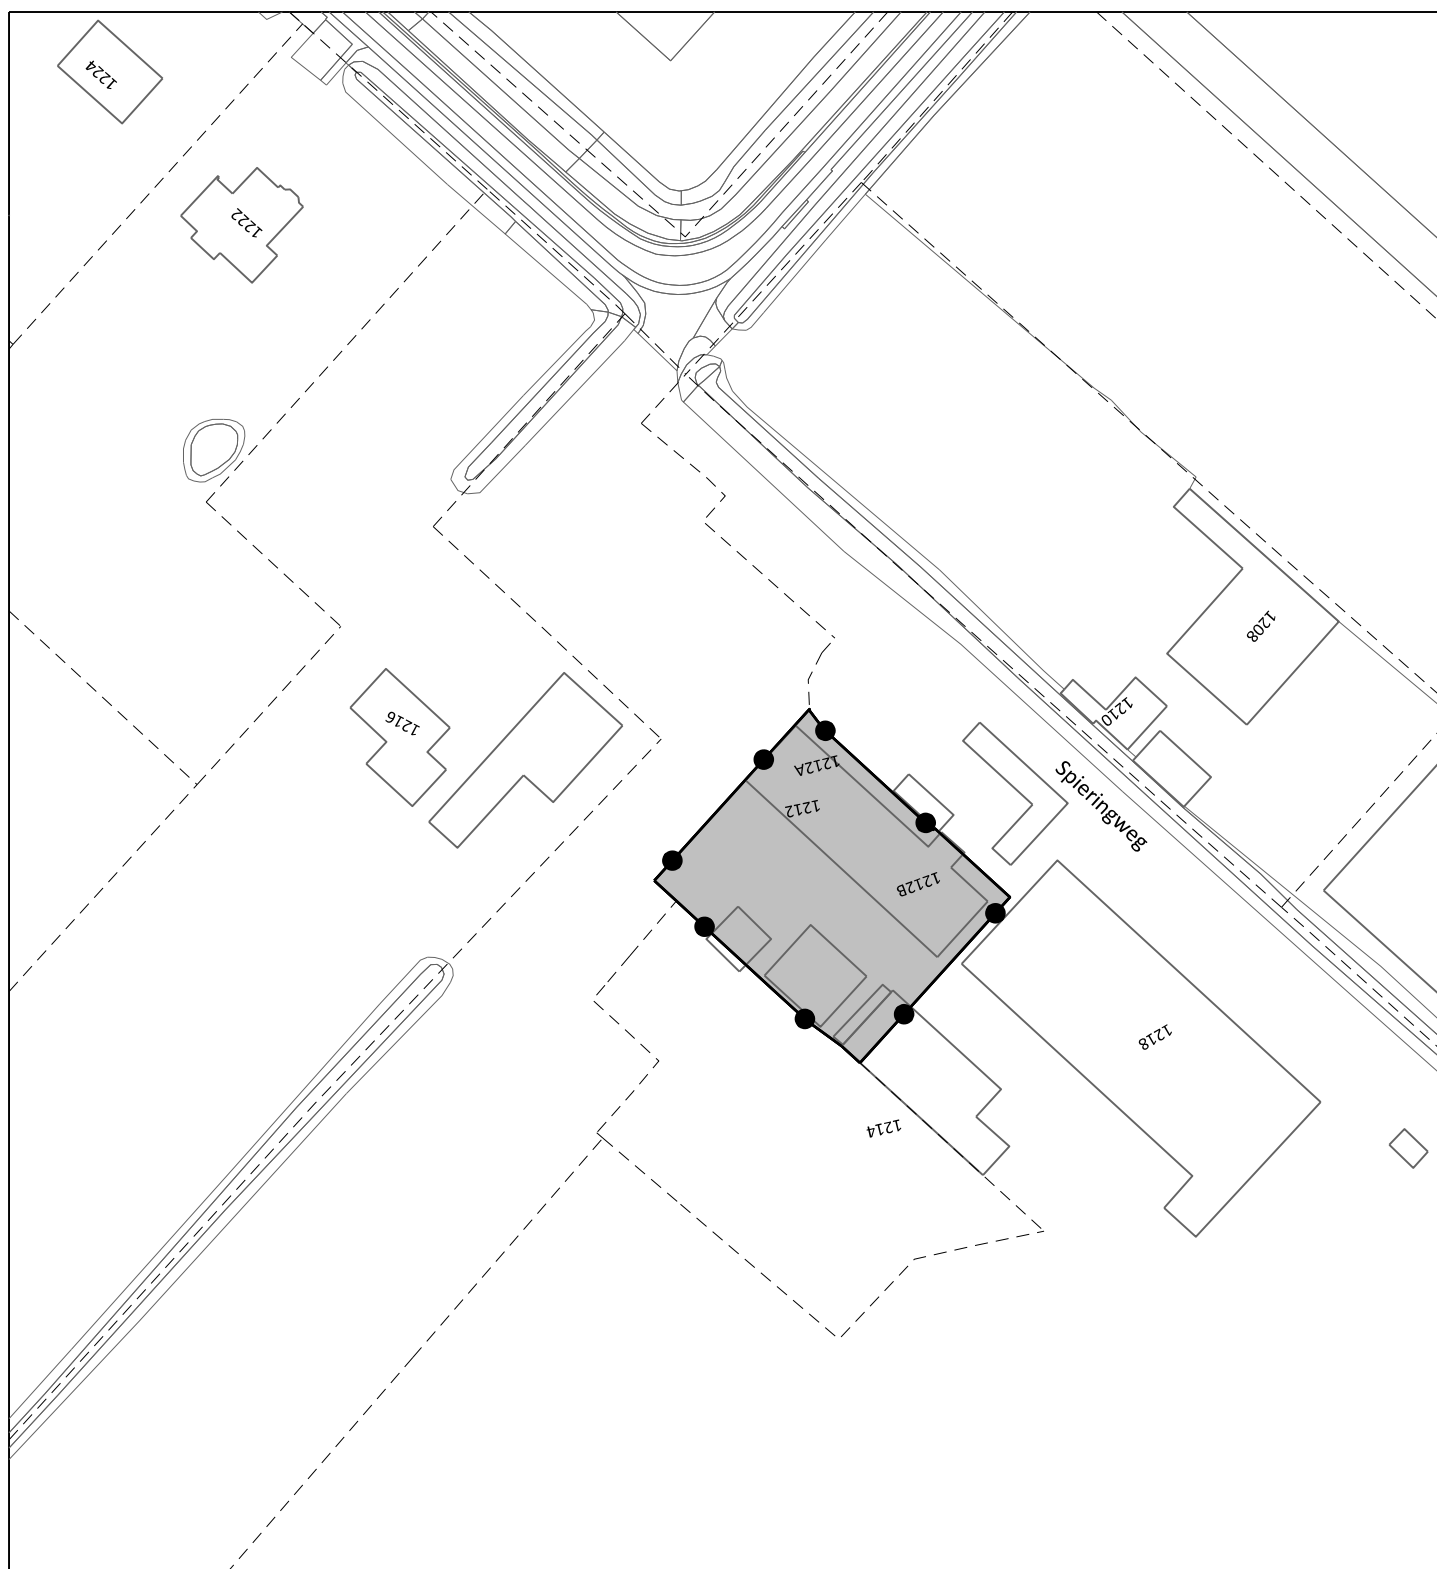

omgevingsvergunning
Zwaanshoek, Spieringweg 1212
 verbeelding

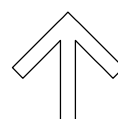

IDN:	NL.IMRO.0394.OGVzwhspiering1212-B001
status:	ontwerp
datum:	12-03-2018
schaal:	1:1000
papierformaat:	A4 (210x297 mm)
blad:	1 van 1



gemeente
Haarlemmermeer

Raadhuisplein 1
 postbus 250
 2130 AG Hoofddorp T: 0900 1852

www.haarlemmermeer.nl
info@haarlemmermeer.nl