


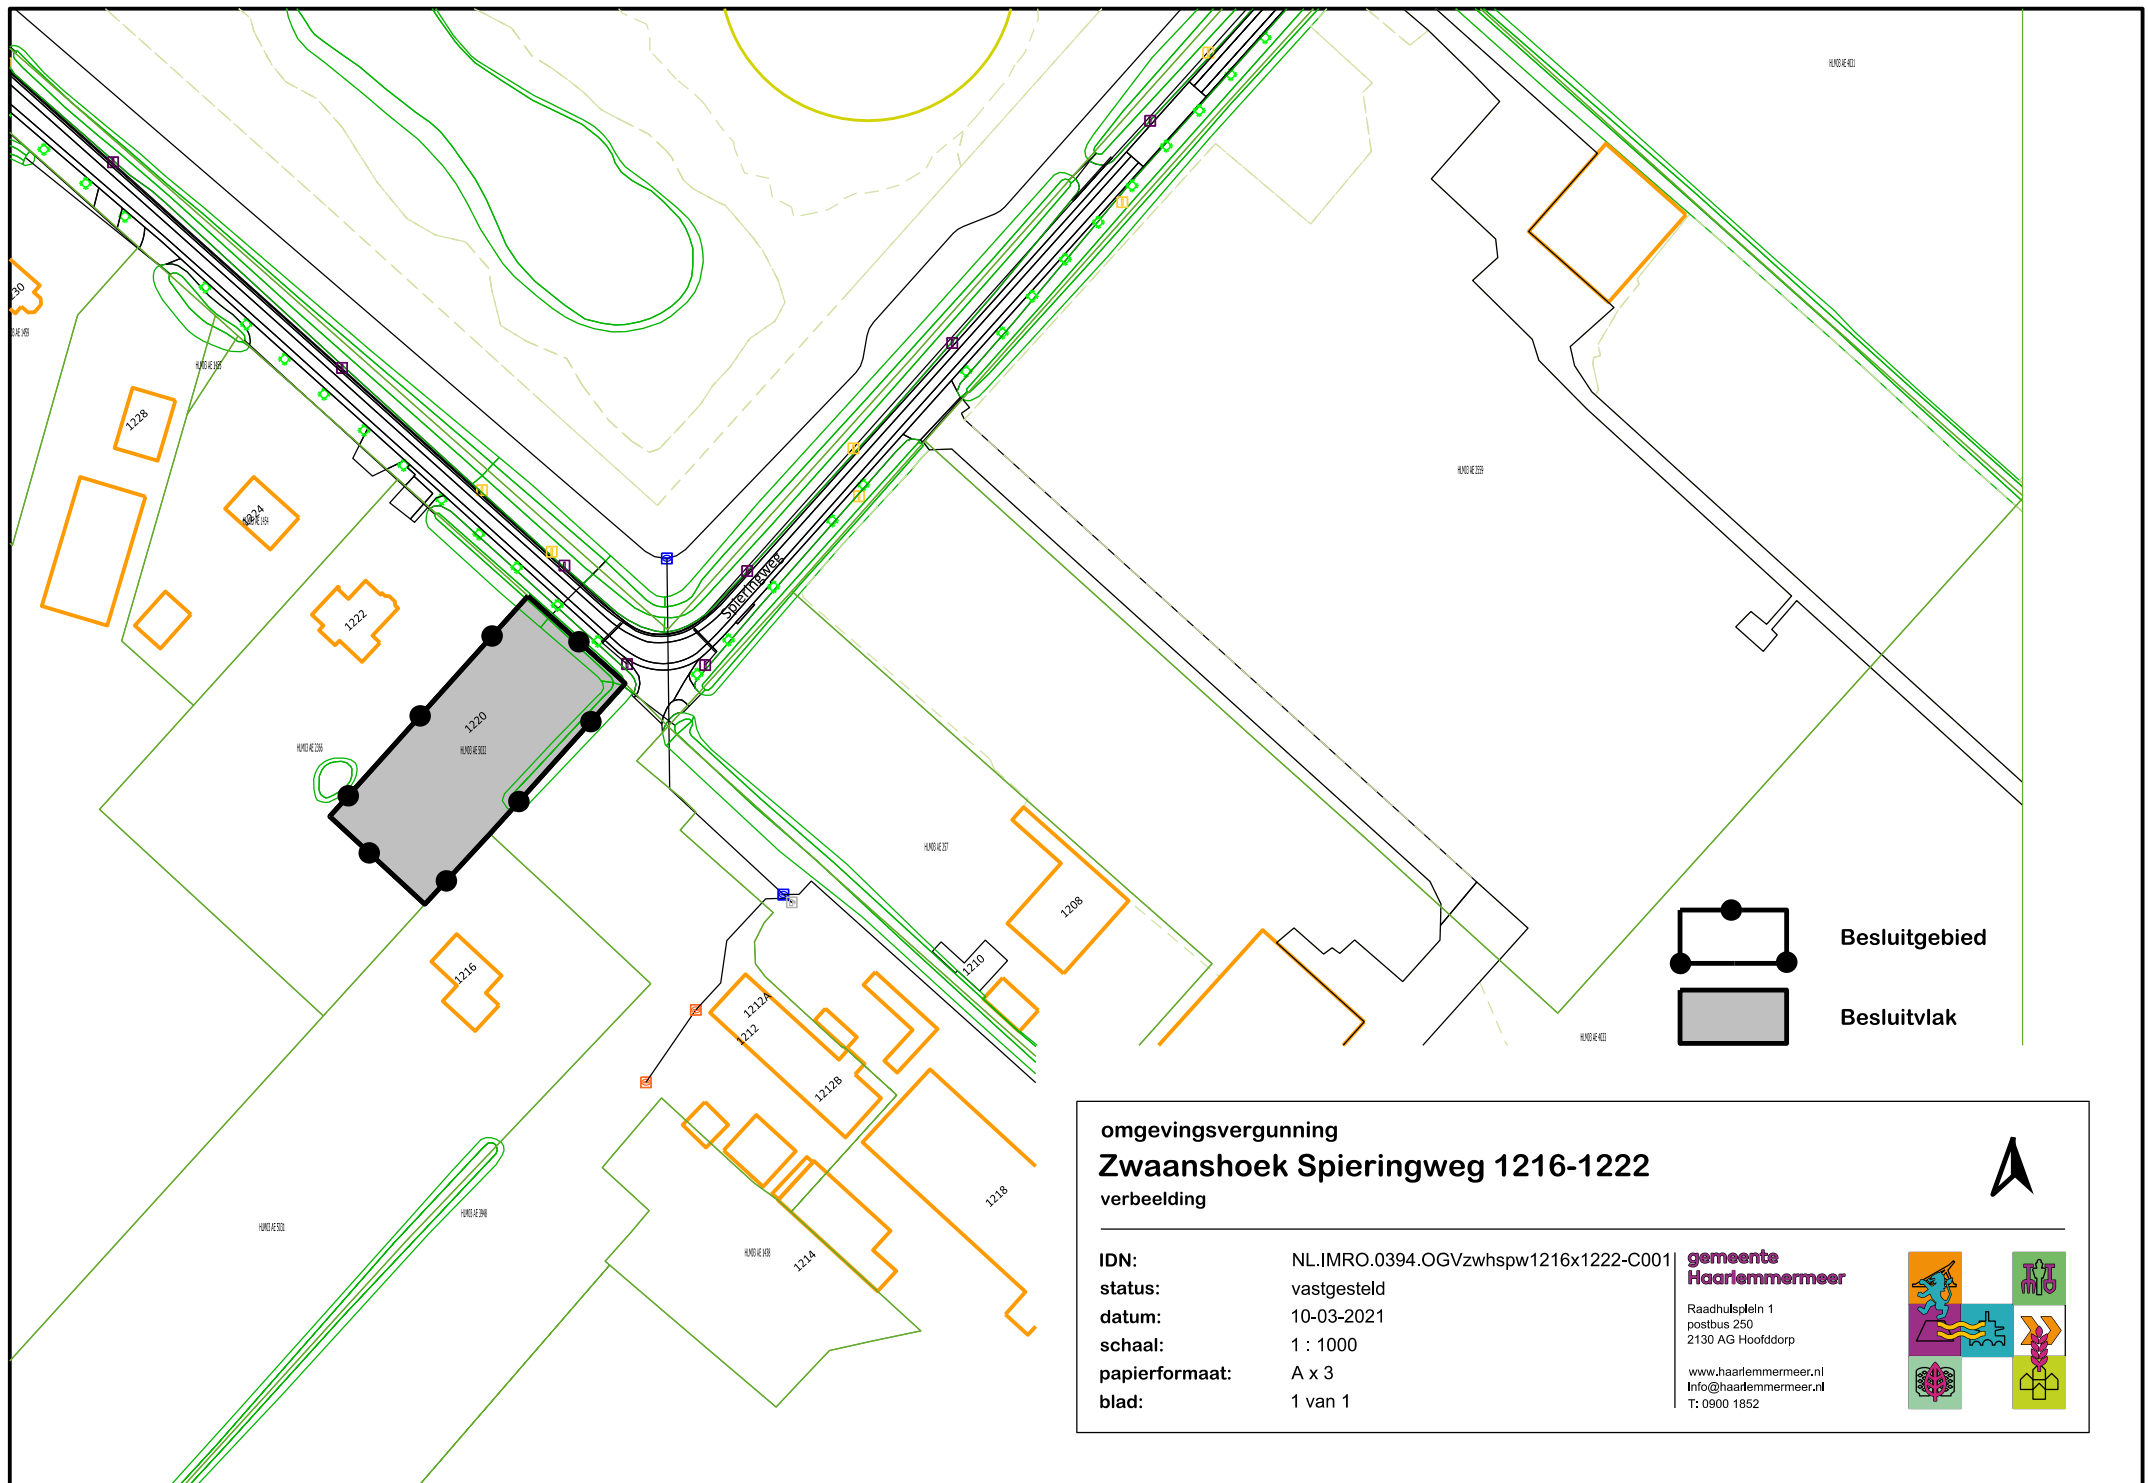

omgevingsvergunning  
**Zwaanshoek Spieringweg 1216-1222**  
verbeelding

IDN: NL.IMRO.0394.OGVzwhspw1216x1222-C001  
status: vastgesteld  
datum: 10-03-2021  
schaal: 1 : 1000  
papierformaat: A x 3  
blad: 1 van 1

**gemeente  
Haarlemmermeer**  
Raadhuisplein 1  
postbus 250  
2130 AG Hoofddorp  
[www.haarlemmermeer.nl](http://www.haarlemmermeer.nl)  
[Info@haarlemmermeer.nl](mailto:Info@haarlemmermeer.nl)  
T: 0900 1852

