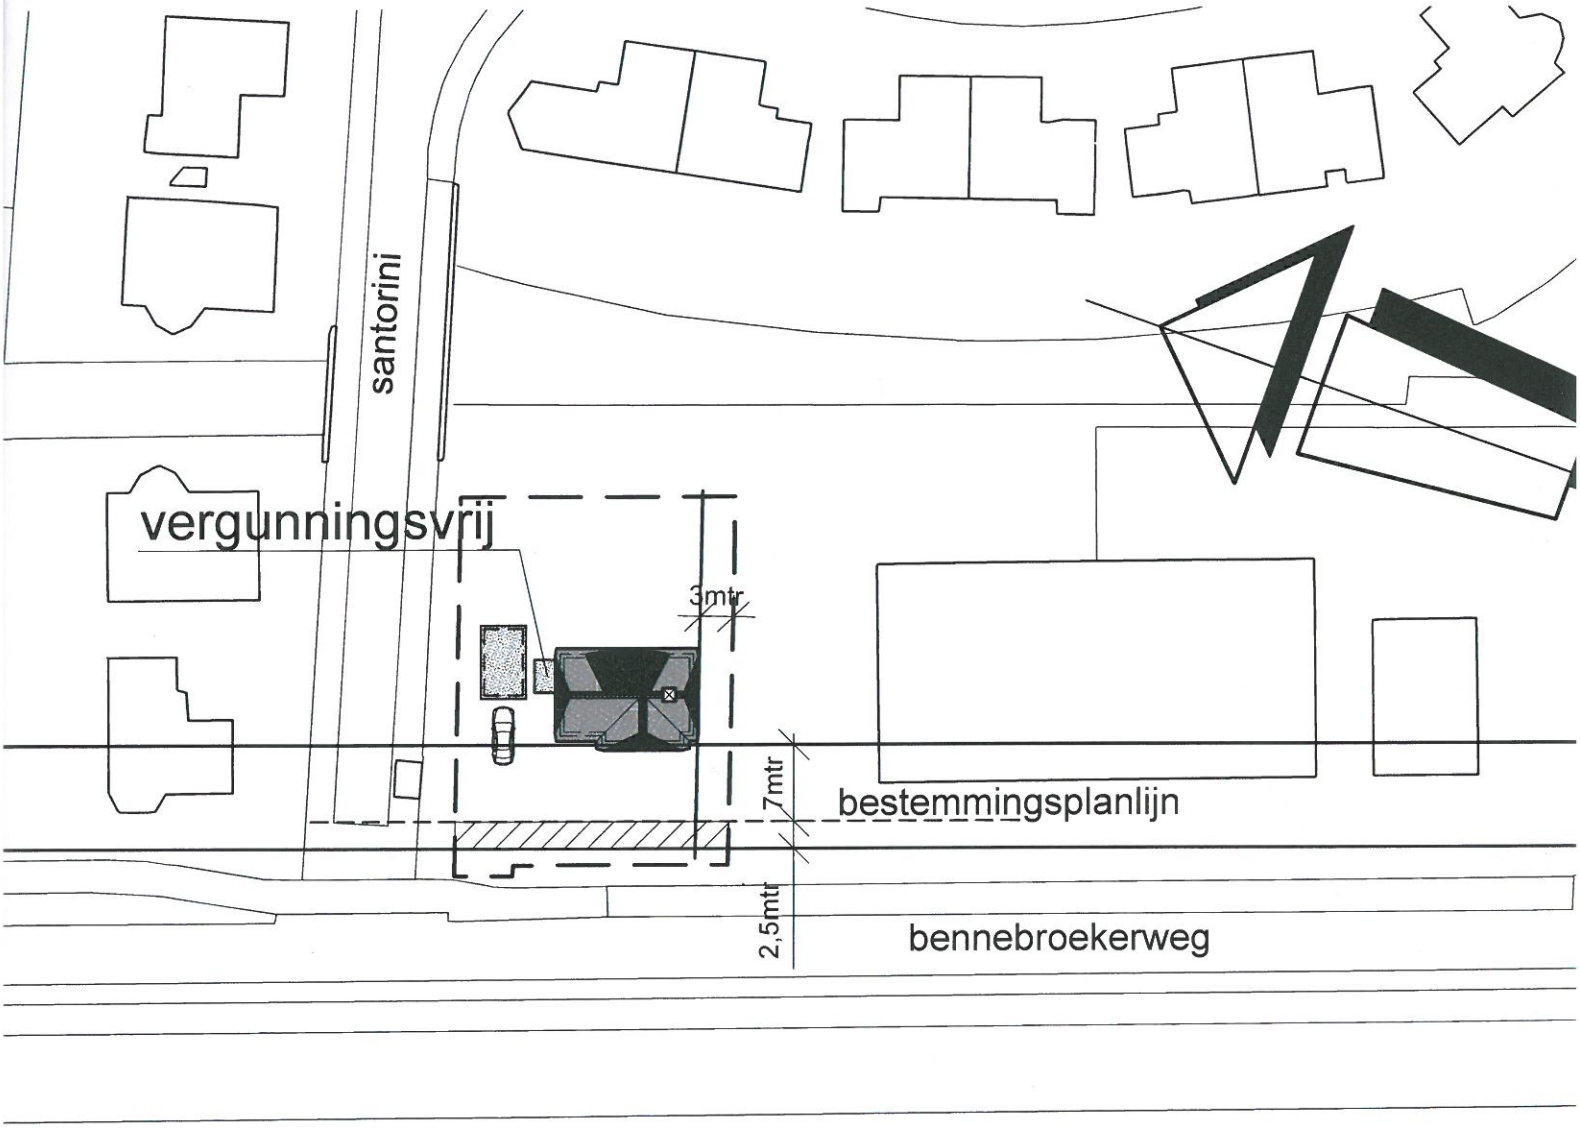

situatie

gemeente Haarlemmermeer schaal 1:1000
Sectie AD nr. 4824 en 7563

betreft:	Herbouw woning a/d Bennebroekerweg te Hoofddorp
opdrachtgever:	Hanri Bouw- en Exploitatiemaatschappij BV De Scheysloot 29 2201GN Noordwijk
onderdeel:	Bestektekening
projectarchitect:	ir. J.J. Guldemond
projectleider:	L. de Graaf