



LUCHTVAARTVERKEERZONE - LIB ART. 2.2.2 HOOGTEBEPERKINGEN

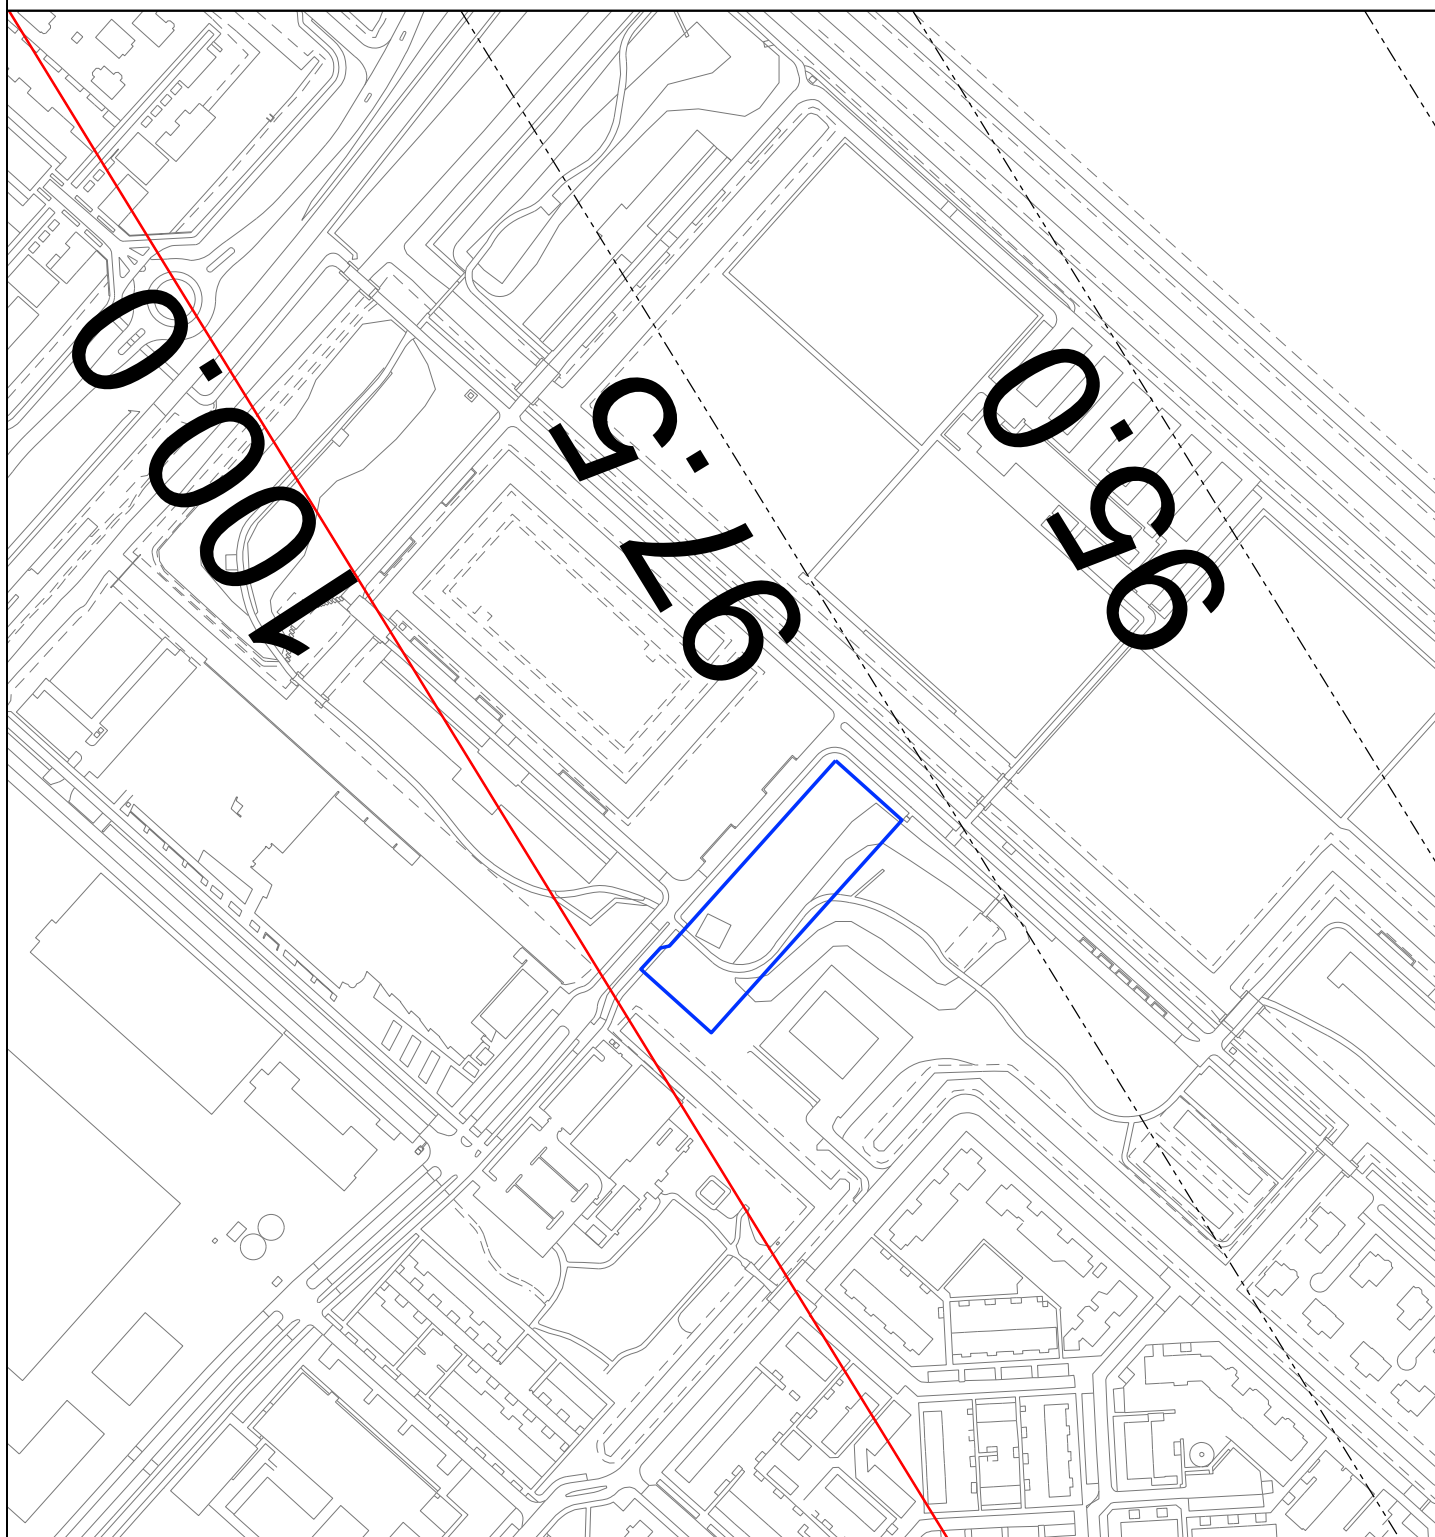

-  GRENS WIJZIGINGSPLAN NIEUW-VENNEP 1E WIJZIGING 2E FASE
-  HOOGTELIJNEN DIE T.O.V. ELKAAR IN EEN HELLEND VLAK LIGGEN
-  GRENS HOOGTEVLAKKEN

45 ALLE HOOGTEMATEN WORDEN GERELATEERD AAN DE REFERENTIEHOOGTE VAN DE LUCHTHAVEN: -4.00 M N.A.P.

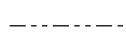

noordpijl