



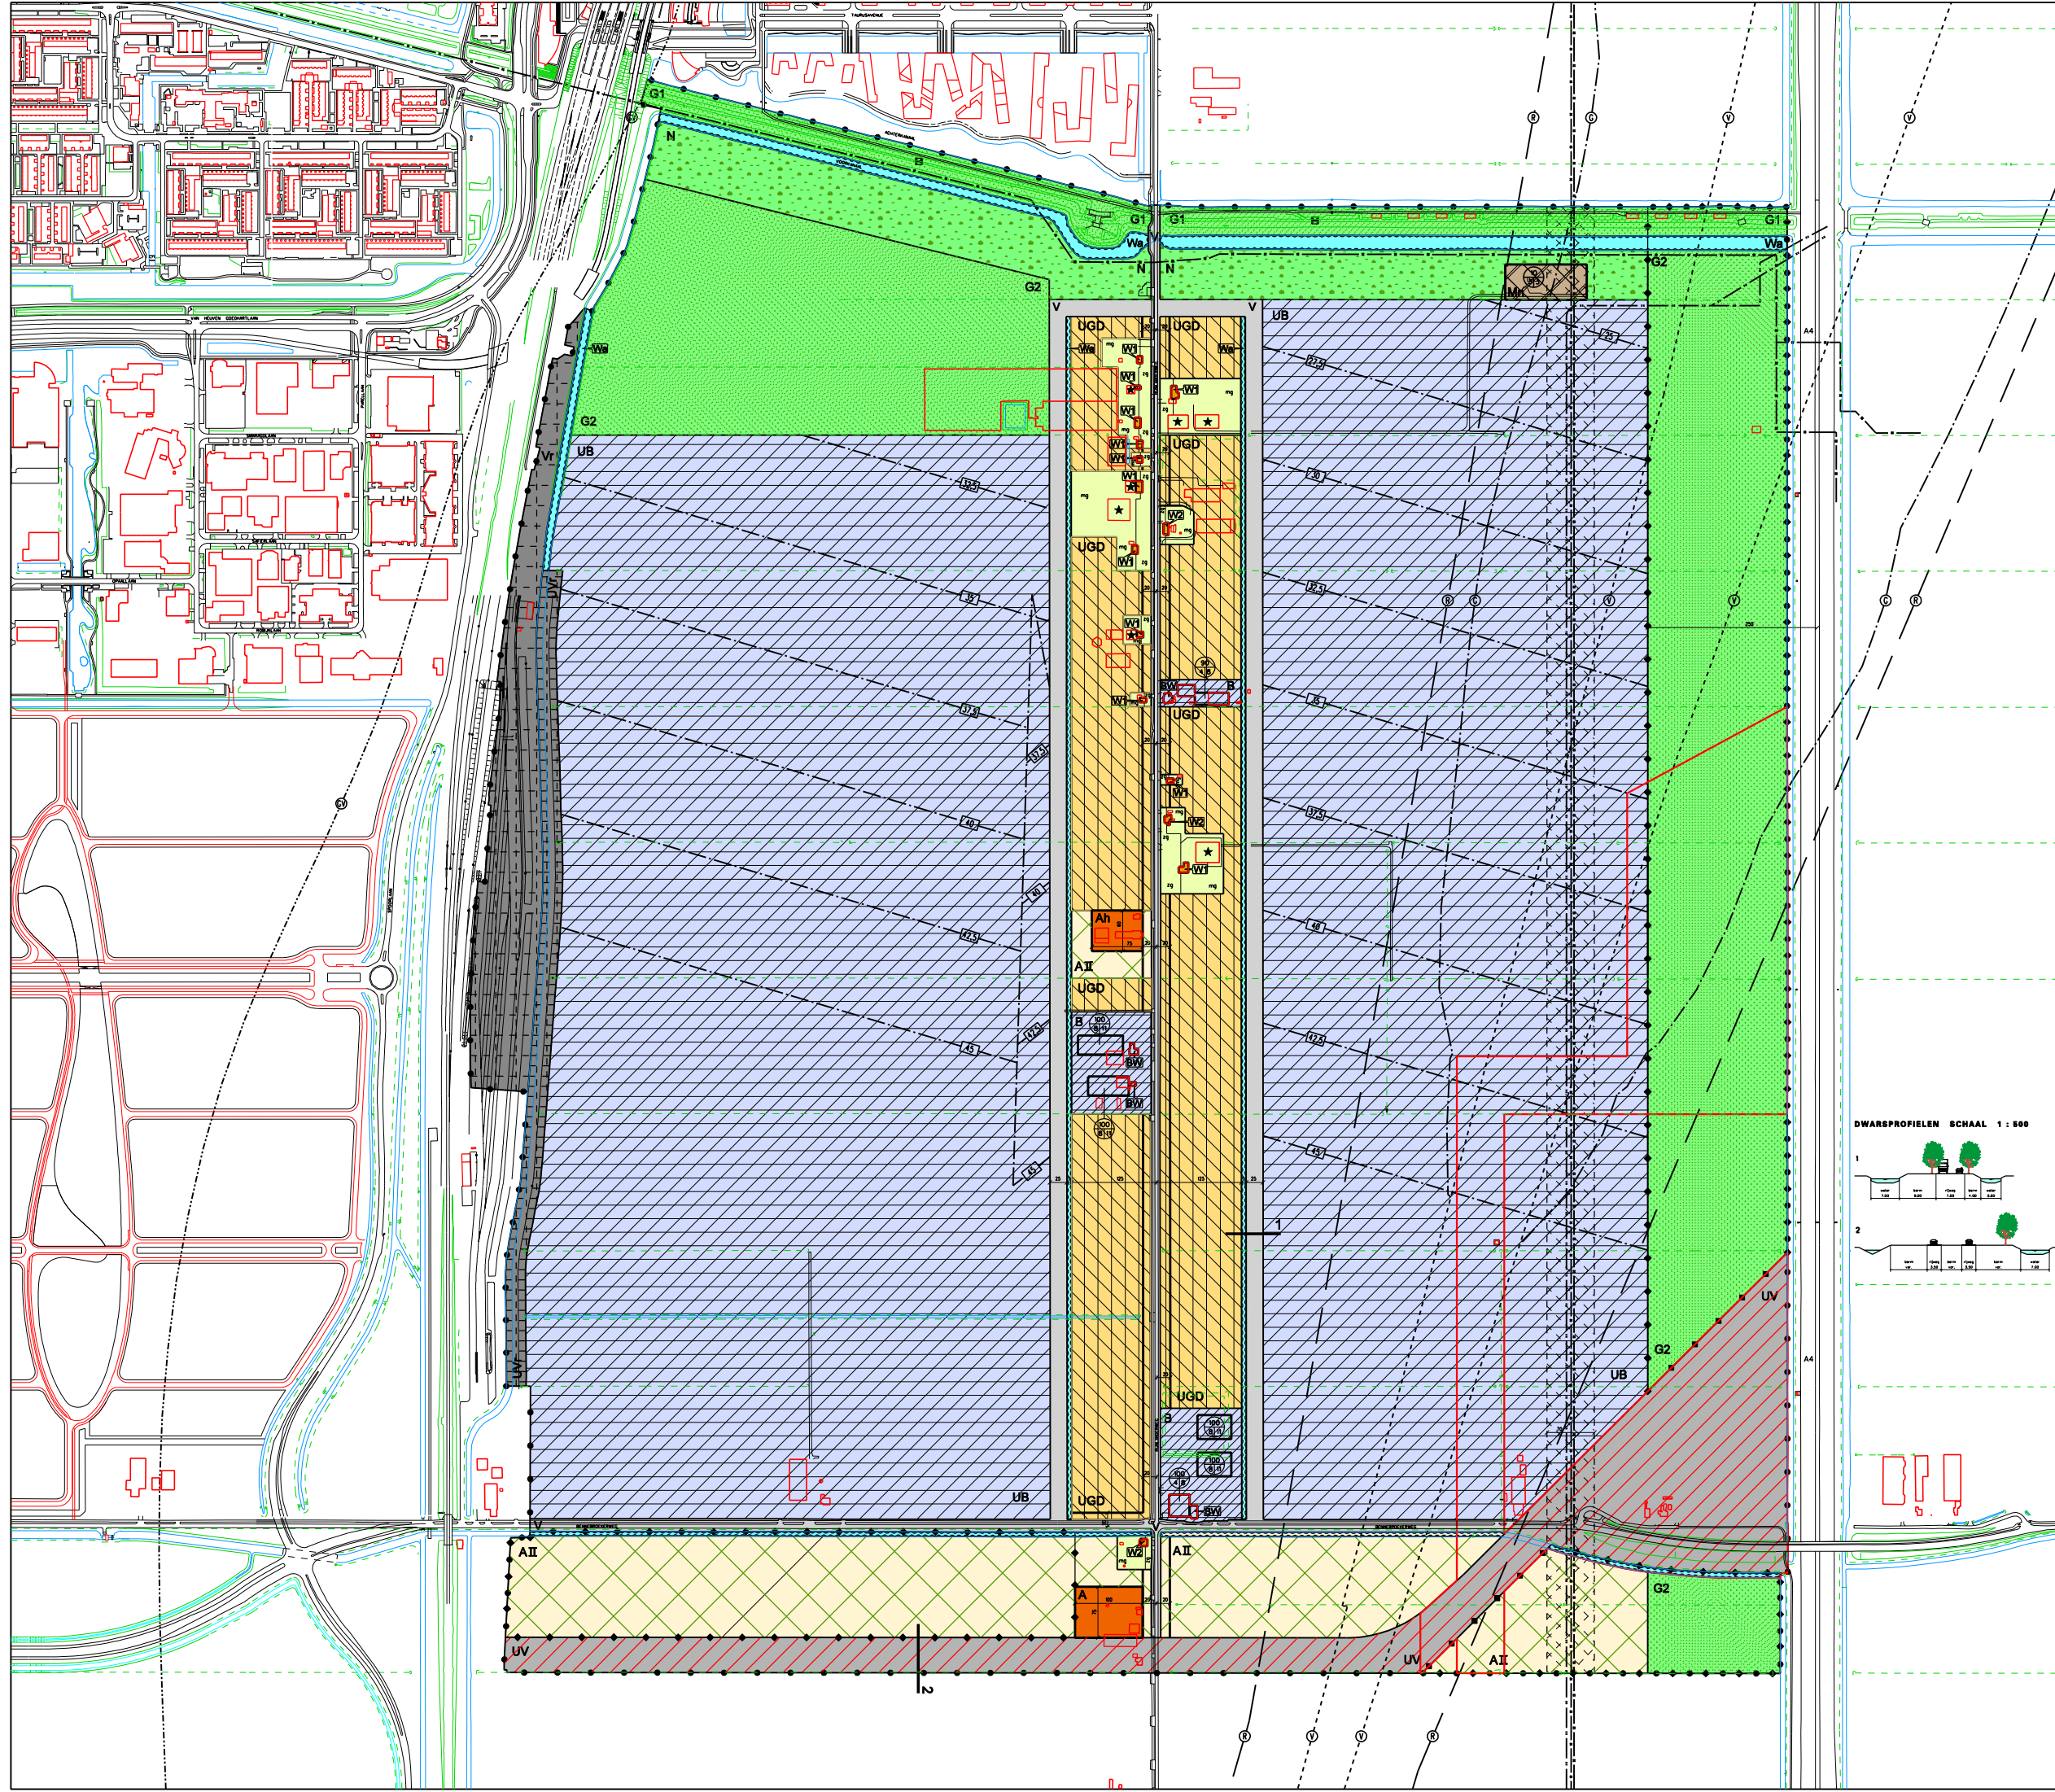

VERKLARING

- ## AANDUIDINGEN
- TOPOGRAFISCHE GEGEVENS
 - BESTEMMINGSGRENS
 - BOUWGRENS
 - GRENS BESTEMMINGSPLAN
 - MAXIMAAL BEBOUWINGSPERCENTAGE (%)
 - MAXIMALE GOOTHOOGTE (M) | MAXIMALE NOKHOOGTE (M)
 - MATEN IN METERS
 - VEILIGHEIDSSLOOPZONE
 - GELUIDSSLOOPZONE
 - 10° INDIVIDEEL RISICOCONTOUR
 - ZONE BEPERKINGEN GELUID EN VEILIGHEID
 - HOOGTELIJN
 - TRANSPORTLEIDING VOOR GAS
 - TRANSPORTLEIDING VOOR OLIE
 - VERWIJZING NAAR DWARSPROFIEL
 - GRENS WIJZIGINGSBEVOEGDHEID
 - LEIDINGSTROOK
 - ZONDER GEBOUWEN / MET GEBOUWEN
 - MONUMENT
 - MEDEGEBRUIK TOEGESTAAN CONFORM ART. 5

- ## BESTEMMINGEN
- WONEN 1
 - WONEN 2
 - UIT TE WERKEN GEMENGDE DOELEINDEN
 - NUTSVOORZIENINGEN
 - UIT TE WERKEN BEDRIJFSDOELEINDEN
 - BEDRIJFSDOELEINDEN
 - BEDRIJFSDOELEINDEN EN WONEN
 - BEBOUWING VOOR AGRARISCHE DOELEINDEN A
 - AGRARISCHE HANDELS- EN HULPBEDRIJVEN
 - AGRARISCHE DOELEINDEN II
 - UIT TE WERKEN VERKEERSDOELEINDEN
 - VERKEERSDOELEINDEN
 - UIT TE WERKEN RAILVERKEER
 - RAILVERKEER
 - GROENVOORZIENINGEN 1
 - GROENVOORZIENINGEN 2
 - NATUUR
 - WATER

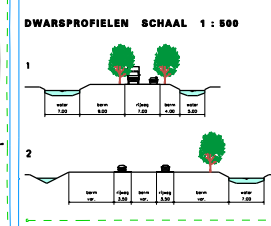

SCHAAL 1:3000



gemeente Haarlemmermeer

GEBIED ONTHOUDEN VAN
GOEDKEURING DOOR G.S.

B.P. HOOFDDORP A4 ZONE WEST

schaal	1 : 3000	formaat	90 x 130	archiefnr	01-03-226	bladnr		datum	Jul 2004
--------	----------	---------	----------	-----------	-----------	--------	--	-------	----------

getekend
gewijzigd
oecord
vastgesteld raad
goedgekeurd gs
goedgekeurd gs

01-07-2004
22-02-2005
19-12-2006

nr. 004/200
nr. 04-32817
nr. 06-45234

DENST RUIMTE, WONEN EN ECONOMIE
SECTOR: LANDSCHAP & STEDEBOUW
TELEFOON: 023-5676543
TELEFAK: 023-5622188
BURG. VAN DER WILGEN, AAN 4
POSTBUS: 2130 AC
HOOFDDORP