



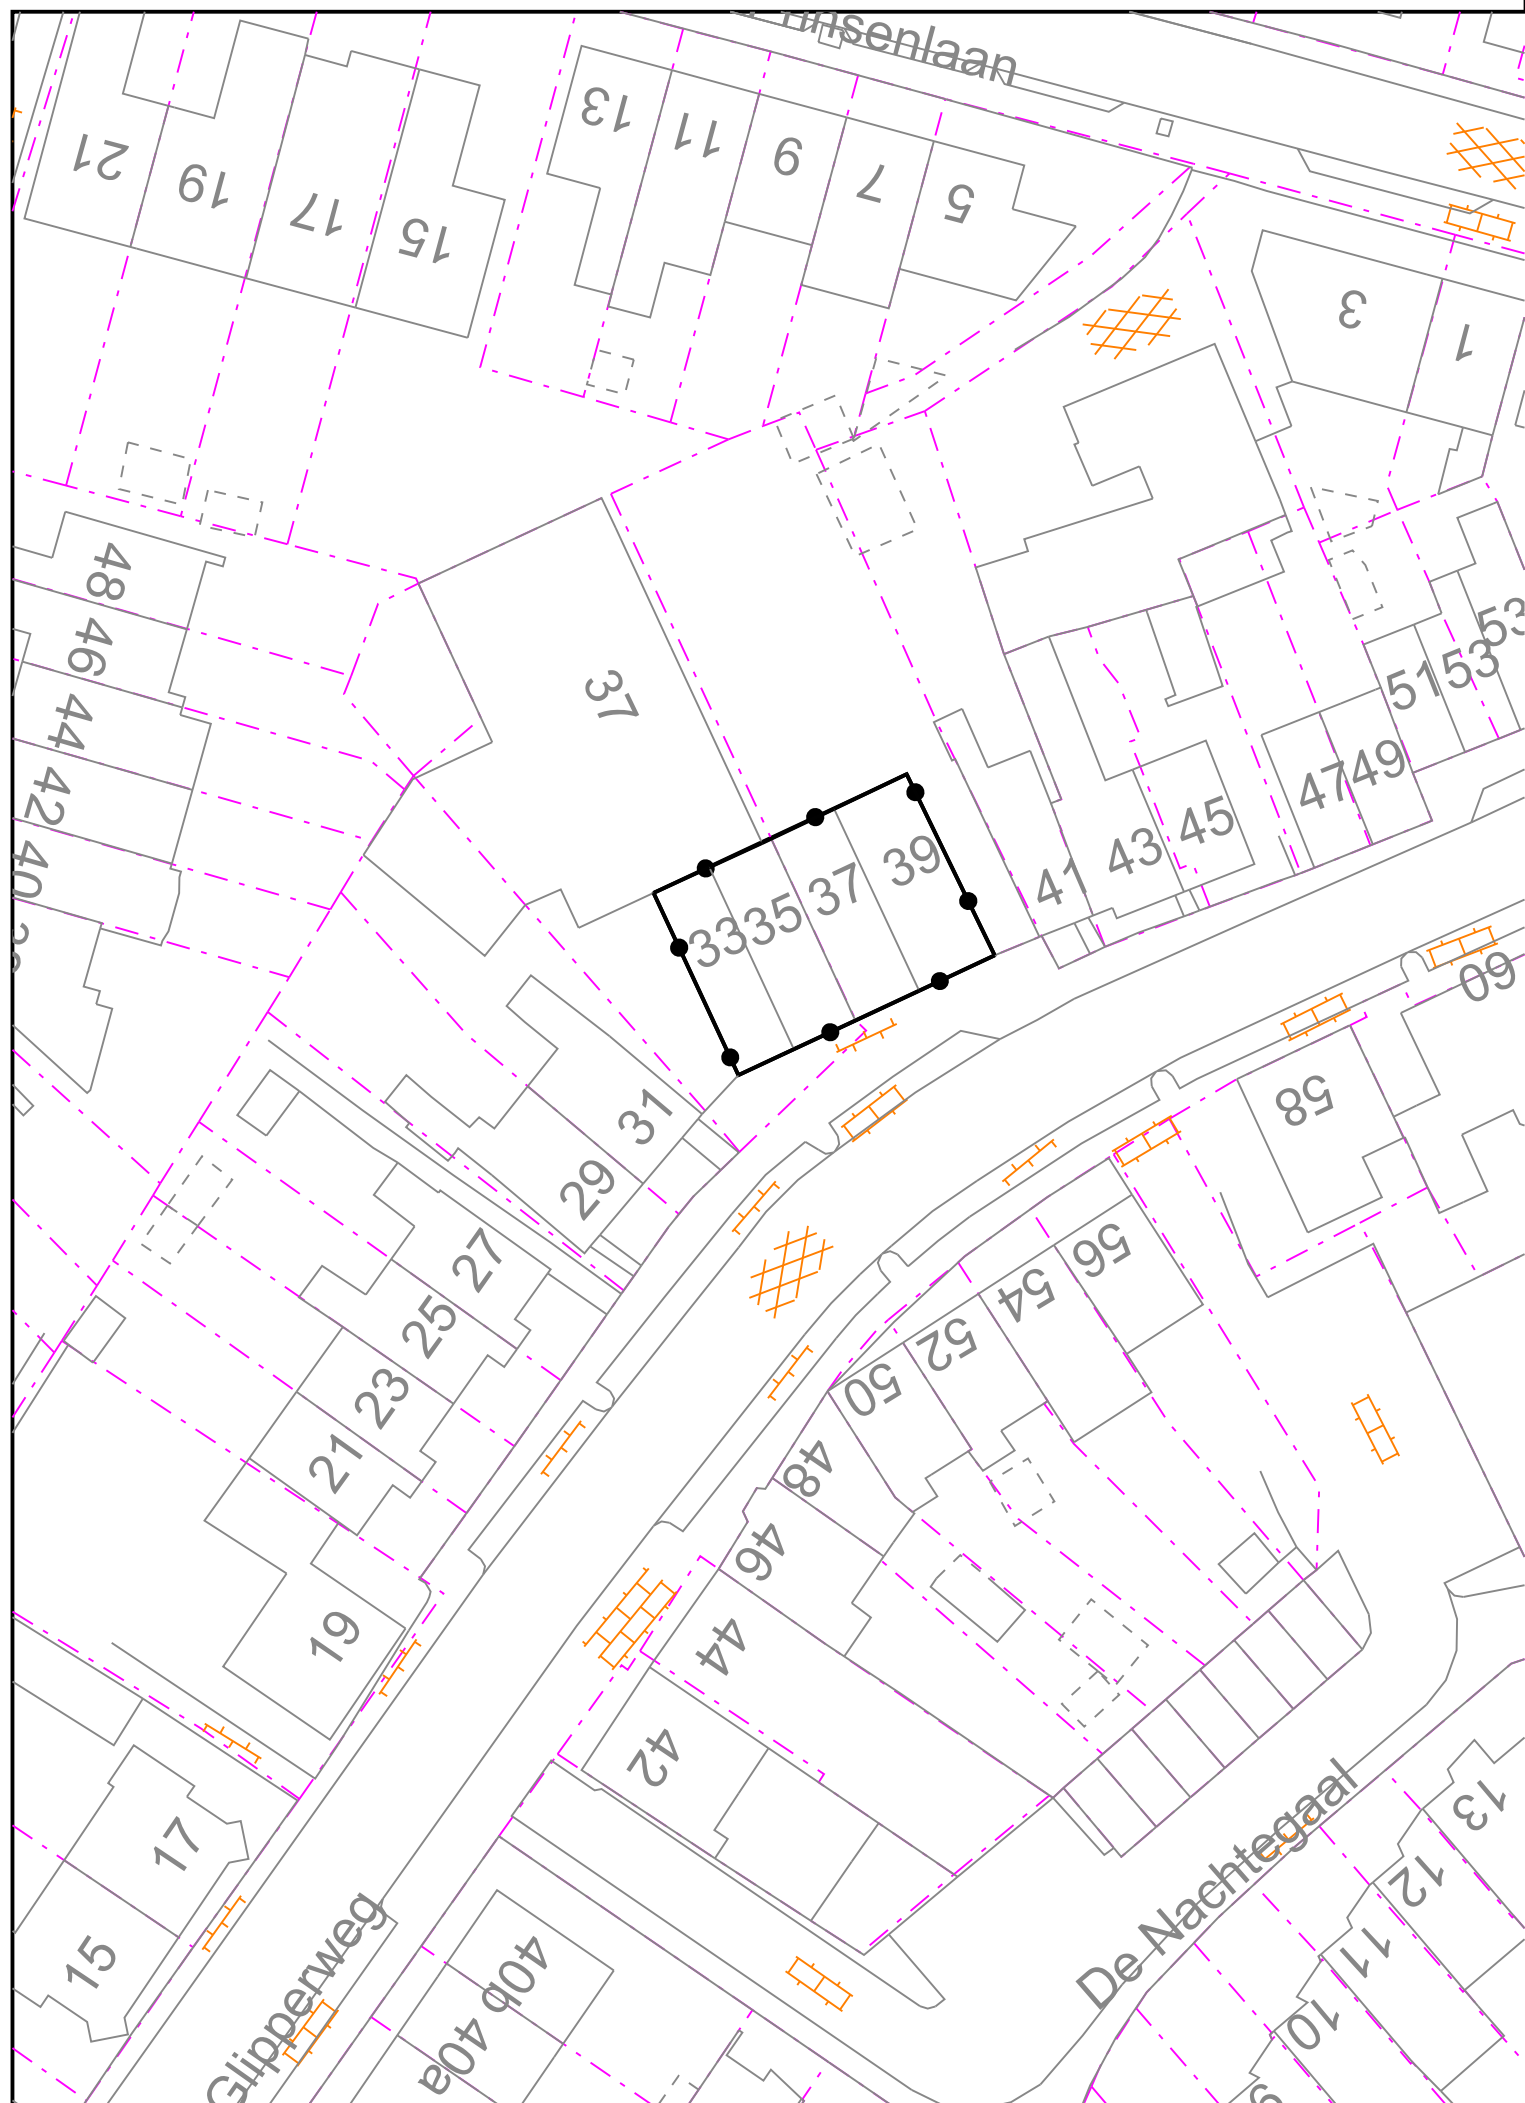

status	datum	tervisielegging	tek
vastgesteld			
ontwerp	10-06-2014	11-09-2014	MB
voorontwerp			
concept			

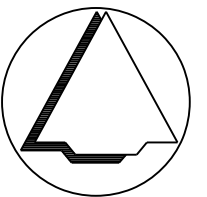

Gemeente Heemstede

Omgevingsvergunning Glipperweg 33-39
NL.IMRO.0397.OVglipperweg-0201

formaat: A3

schaal: 1:500

kaart: