


Structuurvisiekaart

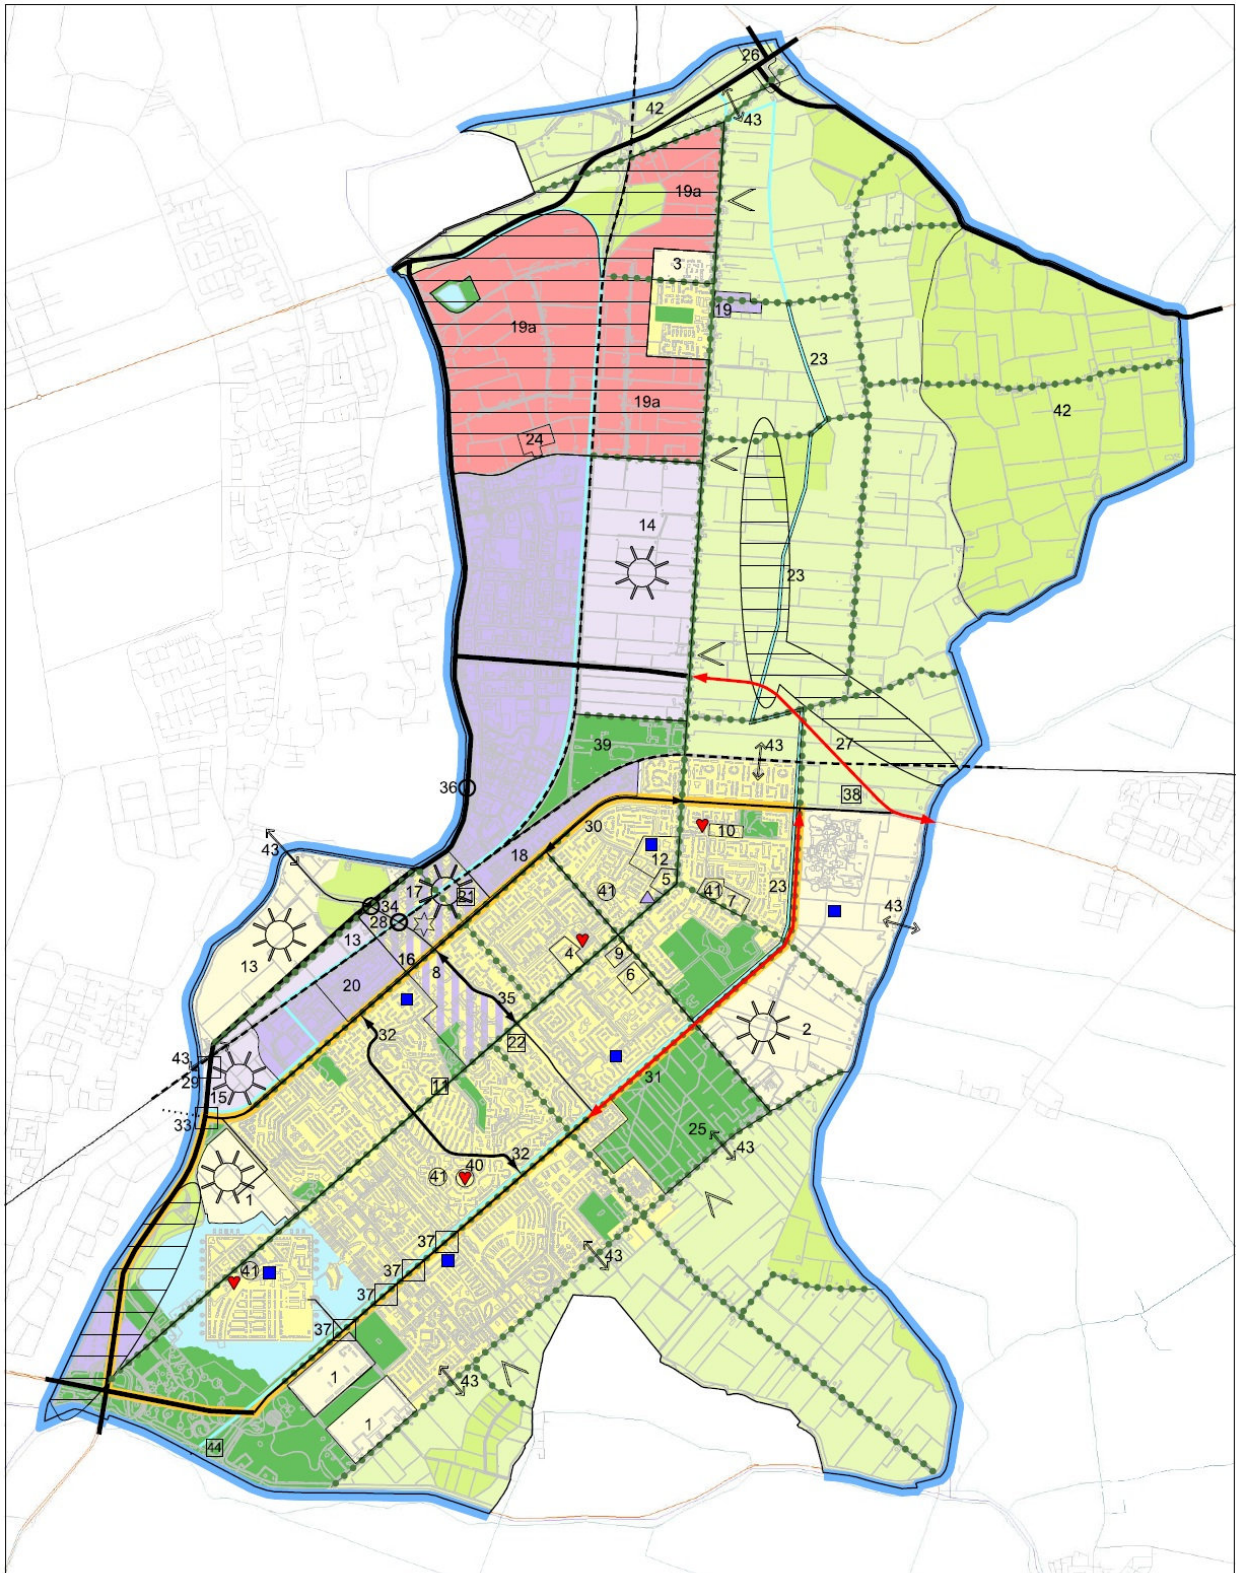

LEGENDA

	Bestaande kern
	Afronding bestaande kern
	Centrumfunctie
	Subcentrum
	Woonservicegebied
	Wijkcentrum
	Eerstelijnszorg
	Landelijk buitengebied met bedrijvigheid
	Bultengebied - Oud Land
	Groengebied (natuur, recreatie en sport)
	Dijk met ringvaart
	Oostertocht en Westertocht
	Lange ontginningslijnen (boomlijnen)
	Stadsring
	Openheid
	Bestaand bedrijventerrein
	Nieuw bedrijventerrein
	Kassengebied
	Spoorlijn
	Station/OV-knooppunt
	Regionale weg
	Hoofdontsluitingsweg
	Ondertunnelling
	Buurtontsluitingsweg
	Mogelijkheid tot aansluiting bedrijventerrein Beverkoog Alkmaar
	Middenweg
	Ontwikkelingsgebied met extra duurzame ambities
	Windenergie

AGENDA 2020

1. Voltooien Stad van de Zon
2. Realisatie De Draai
3. Voltooien Noordereiland
4. Voltooien binnenstedelijke locatie De Horst (wijkcentrum)
5. Voltooien binnenstedelijke locatie Poort Halfweg
6. Voltooien binnenstedelijke locatie Tamarixplantsoen
7. Herontwikkeling locatie Hugo-Oord en Gerard Douplantsoen (woonservicegebied)
8. Voltooien Stadshart
9. Herontwikkeling locatie Acacialaan
10. Start locatie Berckheidelaan (wijkcentrum)
11. Herontwikkeling locatie Middenweg 27 / 29
12. Herontwikkeling locatie Van Foreeststraat / Bickerstraat
13. Realisatie Broekhorn
14. Ontwikkelen De Vork
15. Ontwikkelen Westpoort
16. Ontwikkelen Stationsgebied
17. Herstructurering Kop Zandhorst
18. Opwaarderen buitenruimte De Frans
19. Herstructurering bedrijventerrein De Noord
- 19a. Herstructurering en verduurzaming Altongebied
20. Herstructurering Beveland
21. Nieuwbouw Huygenscollege Umbriellaan
22. Nieuwbouw Huygenscollege Bergmolen
23. Aanleg natuurvriendelijke oevers en verbreding Oostertocht
24. Waterberging Hasselaarsweg
25. Verbeteren recreatieve mogelijkheden Waarderhout
26. Aanpak N241 en N242:
 - reconstructie trace N242 Smuigelweg-Verlaat
 - aanleg turbotronde kruising N241-N242
 - aanleg rotonde N241-Verlaat
 - afsluiting Laanderweg-N242
 - aanleg ongelijkvloerse kruisingen voor langzaam verkeer
27. Aanleg noordelijk trace Westfrisiaweg van de Vork tot Krusemanlaan (1e deel N242-Middenweg)
28. Realiseren spoorwegonderdoorgang in Zuidtangent
29. Aanleg fietsbrug over N242 naar Beveland
30. Verbeteren fietspaden: herinrichten fietspad langs Westtangent tussen Icaruslaan en Middenweg
31. Verbeteren wegenstructuur: doortrekken Oosttangent van Zuidtangent tot Beukenlaan
32. Verbeteren oost-west verbinding hoofdwegenstructuur Amstel-Smaragd
33. Realiseren ongelijkvloerse kruising N242-Westtangent
34. Reconstructie kruising N242-Zuidtangent, inclusief 3 fietstunnels
35. Reconstructie Zuidtangent van Westtangent tot Middenweg
36. Reconstructie Edisonstraat/N242
37. Capaciteitsuitbreiding zuidelijk deel Oosttangent
38. Realisatie crematorium
39. Renovatie sportpark De Vork
40. Realisatie wijkcentrum gebiedsdeel 4
41. Realisatie woonservicegebieden
42. Vergroten recreatieve waarden Smuigel- en Veenhuizerpolder
43. Realisatie van (regionaal) wandelnetwerk met goede stad-landverbindingen
44. Recreatieve impuls poldermuseum