



# Bestemmingsplan 'Heerhugowaard-Zuid'

Plankaart 1A

## Bestemmingen

|     |                        |     |                        |             |                      |
|-----|------------------------|-----|------------------------|-------------|----------------------|
| W   | Wonen                  | WU2 | Wonen, uit te werken 2 | N           | Nut                  |
| W1  | Wonen 1                | WB  | Wonen en bedrijven     | Ri          | Recreatie intensief  |
| W2  | Wonen 2                | B1  | Bedrijven 1            | Re          | Recreatie extensief  |
| W3  | Wonen 3                | B2  | Bedrijven 2            | S           | Sport                |
| WG  | Woongebouw             | B3  | Bedrijven 3            | T / T1 / T2 | Tuin / Tuin1 / Tuin2 |
| WG1 | Woongebouw 1           | B4  | Bedrijven 4            | G           | Groen                |
| WG2 | Woongebouw 2           | GB  | Garageberging          | WA          | Water                |
| WW  | Woonwagens             | H2  | Horeca 2               | WA1         | Water 1              |
| WU  | Wonen, uit te werken   | H4  | Horeca 4               | VV          | Verkeer en verblijf  |
| WU1 | Wonen, uit te werken 1 | M   | Maatschappelijk        | V           | Verkeer              |

## Dubbelbestemmingen

|                                |             |
|--------------------------------|-------------|
| Nutstrace met beschermingszone | Waterkering |
|--------------------------------|-------------|

## Aanduidingen

|                            |                                                  |                                               |
|----------------------------|--------------------------------------------------|-----------------------------------------------|
| Te bebouwen even           | Gebied waarop art. 13.8d 1 WRO van toepassing is | Maximale goothoogte                           |
| Te bebouwen een 2          | Duiker                                           | Maximale bouwhoogte                           |
| Brug                       | Nokrichting                                      | Maximum bebouwingspercentage                  |
| Gebiedsontsluiting         | Voorgevelrooilijn                                | Windturbine toegestaan                        |
| Langzaamverkeersroute      | Beeldbepalend pand                               | Verkoopspunt motorbrandstoffen                |
| Caravanstalling toegestaan | Gemeentelijk monument                            | Dwarsprofiel                                  |
| Plaatsingslijn woonwagens  | Rijksmonument                                    | Parkeerplaats                                 |
| Horeca toegestaan          | Wijzigingsgebied 1                               | Strook waarbinnen gebouwd mag worden          |
| Horeca toegestaan 1        | Wijzigingsgebied 2                               | Geluidwerende maatregel                       |
| ZP                         | Veiligheidszone LPG                              | Gebied waarvan GS goedkeuring othouden heeft. |

## Verklaring

|                 |                        |            |
|-----------------|------------------------|------------|
| Plangrens       | Kaartgrens             | Huisnummer |
| Bestemmingsvlak | Topografische gegevens |            |



## Plangegevens Heerhugowaard-Zuid

| DATUM      | PLANSTATUS                                      | EIGENAAR | Afdeling SRO           |
|------------|-------------------------------------------------|----------|------------------------|
| 21-06-2007 | Voorontwerp                                     | JURIST   | Gemeente Heerhugowaard |
| 22-04-2008 | Ontwerp                                         | TEKENAAR | H.W.                   |
| 28-10-2008 | Vastgesteld                                     | SCHAAL   | M.B.                   |
| 09-06-2009 | Goedgekeurd (ged.)                              | FORMAAT  | 1:1000                 |
| 01-09-2010 | Onherroepelijk                                  |          | 105 x 59,4             |
| START-DGN  | J:\SO\1\ROV\1\roplanprij\Heerhugowaard-zuid.dgn |          |                        |
| PLAN-IDN   | NL.IMRO.03980000-hwZuid-                        |          |                        |



Plankaart 1A



Bestemmingsplan 'Heerhugowaard-Zuid'

Plankaart 1B

Bestemmingen

|     |                        |     |                        |             |                      |
|-----|------------------------|-----|------------------------|-------------|----------------------|
| W   | Wonen                  | WU2 | Wonen, uit te werken 2 | N           | Nut                  |
| W1  | Wonen 1                | WB  | Wonen en bedrijven     | Ri          | Recreatie intensief  |
| W2  | Wonen 2                | B1  | Bedrijven 1            | Re          | Recreatie extensief  |
| W3  | Wonen 3                | B2  | Bedrijven 2            | S           | Sport                |
| WG  | Woongebouw             | B3  | Bedrijven 3            | T / T1 / T2 | Tuin / Tuin1 / Tuin2 |
| WG1 | Woongebouw 1           | B4  | Bedrijven 4            | G           | Groen                |
| WG2 | Woongebouw 2           | GB  | Garageberging          | WA          | Water                |
| WW  | Woonwagens             | H2  | Horeca 2               | WA1         | Water 1              |
| WU  | Wonen, uit te werken   | H4  | Horeca 4               | VV          | Verkeer en verblijf  |
| WU1 | Wonen, uit te werken 1 | M   | Maatschappelijk        | V           | Verkeer              |

Dubbelbestemmingen


|                                |             |
|--------------------------------|-------------|
| Nutstrace met beschermingszone | Waterkering |
|--------------------------------|-------------|

Aanduidingen

|                            |                                                  |                                               |
|----------------------------|--------------------------------------------------|-----------------------------------------------|
| Te bebouwen even           | Gebied waarop art. 13.8d 1 WRO van toepassing is | Maximale goothoogte                           |
| Te bebouwen oneven         | Duker                                            | Maximale bouwhoogte                           |
| Brug                       | Nokrichting                                      | Maximum bebouwingspercentage                  |
| Gebiedsontsluiting         | Voorgevelrooilijn                                | Windturbine toegestaan                        |
| Langzaamverkeersroute      | Beeldbepalend pand                               | Verkoopspunt motorbrandstoffen                |
| Caravanstalling toegestaan | Gemeenlijk monument                              | Dwarsprofiel                                  |
| Plaatsingslijn woonwagens  | Rijksmonument                                    | Parkeerplaats                                 |
| Horeca toegestaan          | Wijzigingsbevoegdheid 1                          | Strook waarbinnen gebouwd mag worden          |
| Horeca toegestaan 1        | Wijzigingsbevoegdheid 2                          | Geluidwerende maatregel                       |
| Zonopanelen toegestaan     | Veiligheidszone LPG                              | Gebied waarvan GS goedkeuring ophoudend heeft |

Verklaring

|                 |                        |            |
|-----------------|------------------------|------------|
| Plangrens       | Kaartgrens             | Huisnummer |
| Bestemmingsvlak | Topografische gegevens |            |

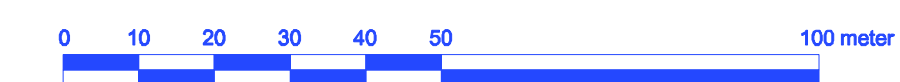

Plangegevens Heerhugowaard-Zuid

| DATUM      | PLANSTATUS                                                               | EIGENAAR | Afdeling SRO           |
|------------|--------------------------------------------------------------------------|----------|------------------------|
| 21-06-2007 | Voorontwerp                                                              |          | Gemeente Heerhugowaard |
| 22-04-2008 | Ontwerp                                                                  | JURIST   | H.W.                   |
| 28-10-2008 | Vastgesteld                                                              | TEKENAAR | M.B.                   |
| 09-06-2009 | Goedgekeurd (ged.)                                                       | SCHAAL   | 1:1000                 |
| 01-09-2010 | Onherroepelijk                                                           | FORMAAT  | 105 x 59,4             |
| START-DGN  | J:\1 SO\1 ROV\1 roplanprij\Heerhugowaard-zuid.dgn\Heerhugowaard_zuid.dgn |          |                        |
| PLAN-IDN   | NL.IMRO.03860000HwZuid-                                                  |          |                        |



Plankaart 1B

Bestemmingen

|     |                        |     |                        |             |                      |
|-----|------------------------|-----|------------------------|-------------|----------------------|
| W   | Wonen                  | WU2 | Wonen, uit te werken 2 | N           | Nut                  |
| W1  | Wonen 1                | WB  | Wonen en bedrijven     | Ri          | Recreatie intensief  |
| W2  | Wonen 2                | B1  | Bedrijven 1            | Re          | Recreatie extensief  |
| W3  | Wonen 3                | B2  | Bedrijven 2            | S           | Sport                |
| WG  | Woongebouw             | B3  | Bedrijven 3            | T / T1 / T2 | Tuin / Tuin1 / Tuin2 |
| WG1 | Woongebouw 1           | B4  | Bedrijven 4            | G           | Groen                |
| WG2 | Woongebouw 2           | GB  | Garageberging          | WA          | Water                |
| WW  | Woonwagens             | H2  | Horeca 2               | WA1         | Water 1              |
| WU  | Wonen, uit te werken   | H4  | Horeca 4               | VV          | Verkeer en verblijf  |
| WU1 | Wonen, uit te werken 1 | M   | Maatschappelijk        | V           | Verkeer              |

Dubbelbestemmingen

|   |                                 |             |
|---|---------------------------------|-------------|
| 0 | Nutstracee met beschermingszone | Waterkering |
|---|---------------------------------|-------------|

Aanduidingen

|                   |                     
|-------------------|---------------------|------|--------------------|-----------------------|----------------------------|---------------------------|-------------------|---------------------|---------------------|-------------------------|---------------------------------------------------|---------------------|-----------------------|------------------------------|-------------------------|-------------------------------|---------------------|---------------|-------------------------------------|---------------------------|-----------------------------------------------|
| Te bebouwen erven | Te bebouwen erven 2 | Brug | Gebiedsontsluiting | Langzaamverkeersroute | Caravanstalling toegestaan | Plaatsingslijn woonwagens | Horeca toegestaan | Horeca toegestaan 1 | Horeca toegestaan 2 | Zonnepanelen toegestaan | Gebied waarop art. 13 lid 1 WRO van toepassing is | Maximale goothoogte | Maximale bouwhoogte   | Maximum bebouwingspercentage | Windturbine toegestaan  | Verkooppunt motorbrandstoffen | Dwarsprofiel        | Parkeerplaats | Strook waarbinnen gebouw mag worden | Gekwalificeerde maatregel | Gebied waarvan GS goedkeuring onthouden heeft |
| E1                | E2                  | GO   | LV                 | CS                    | HT                         | HT1                       | ZP                | VP                  | Duiker              | Nokrichting             | Voorgevelrooilijn                                 | Beeldbepalend pand  | Gemeentelijk monument | Rijksmonument                | Wijzigingsbevoegdheid 1 | Wijzigingsbevoegdheid 2       | Veiligheidszone LPG |               |                                     |                           |                                               |

Verklaring

|           |                 |          |            |                        |            |
|-----------|-----------------|----------|------------|------------------------|------------|
| Plangrens | Bestemmingsvlak | Bouwvlak | Kaartgrens | Topografische gegevens | Huisnummer |
|-----------|-----------------|----------|------------|------------------------|------------|

Plangegevens Heerhugowaard-Zuid

| DATUM      | PLANSTATUS                                              | EIGENAAR | Afdeling SRO           |
|------------|---------------------------------------------------------|----------|------------------------|
| 21-06-2007 | Voorontwerp                                             |          | Gemeente Heerhugowaard |
| 22-04-2008 | Ontwerp                                                 | JURIST   | H.W.                   |
| 28-10-2008 | Vastgesteld                                             | TEKENAAR | M.B.                   |
| 09-06-2009 | Goedgekeurd (ged.)                                      | SCHAAL   | 1:1000                 |
| 01-09-2010 | Onherroepelijk                                          | FORMAAT  | A 0                    |
| START-DGN  | J:\ISO\ROV\roplanpr\roplanpr\8\1 Heerhugowaard-zuid.dgn |          |                        |
| PLAN-IDN   | NL.IMRO.0398000HwZuid                                   |          |                        |

# Bestemmingsplan 'Heerhugowaard-Zuid'

Plankaart 3

## Bestemmingen

|            |                        |            |                        |                    |                      |
|------------|------------------------|------------|------------------------|--------------------|----------------------|
| <b>W</b>   | Wonen                  | <b>WU2</b> | Wonen, uit te werken 2 | <b>N</b>           | Nut                  |
| <b>W1</b>  | Wonen 1                | <b>WB</b>  | Wonen en bedrijven     | <b>Ri</b>          | Recreatie intensief  |
| <b>W2</b>  | Wonen 2                | <b>B1</b>  | Bedrijven 1            | <b>Re</b>          | Recreatie extensief  |
| <b>W3</b>  | Wonen 3                | <b>B2</b>  | Bedrijven 2            | <b>S</b>           | Sport                |
| <b>WG</b>  | Woongebouw             | <b>B3</b>  | Bedrijven 3            | <b>T / T1 / T2</b> | Tuin / Tuin1 / Tuin2 |
| <b>WG1</b> | Woongebouw 1           | <b>B4</b>  | Bedrijven 4            | <b>G</b>           | Groen                |
| <b>WG2</b> | Woongebouw 2           | <b>GB</b>  | Garage/berging         | <b>WA</b>          | Water                |
| <b>WW</b>  | Woonwagens             | <b>H2</b>  | Horeca 2               | <b>WA1</b>         | Water 1              |
| <b>WU</b>  | Wonen, uit te werken   | <b>H4</b>  | Horeca 4               | <b>VV</b>          | Verkeer en verblijf  |
| <b>WU1</b> | Wonen, uit te werken 1 | <b>M</b>   | Maatschappelijk        | <b>V</b>           | Verkeer              |

## Dubbelbestemmingen

|  |                                 |  |             |
|--|---------------------------------|--|-------------|
|  | Nutstracee met beschermingszone |  | Waterkering |
|--|---------------------------------|--|-------------|

## Aanduidingen

|  |                            |  |                                                    |  |                                                 |
|--|----------------------------|--|----------------------------------------------------|--|-------------------------------------------------|
|  | Te bebouwen erven          |  | Gebied waarop art. 13, lid 1 WRO van toepassing is |  | Maximale goothoogte                             |
|  | Te bebouwen erven 2        |  | Duiker                                             |  | Maximale bouwhoogte                             |
|  | Brug                       |  | Nokrichting                                        |  | Maximum bebouwingspercentage                    |
|  | Gebiedsontsluiting         |  | Voorgevelrooilijn                                  |  | Windturbine toegestaan                          |
|  | Langzaamverkeersroute      |  | Beeldbepalend pand                                 |  | Verkooppunt motorbrandstoffen                   |
|  | Caravanstalling toegestaan |  | Gemeentelijk monument                              |  | Dwarsprofiel                                    |
|  | Plaatsingslijn woonwagens  |  | Rijksmonument                                      |  | Parkeerplaats                                   |
|  | Horeca toegestaan          |  | Wijzigingsbevoegdheid 1                            |  | Strook waarbinnen bijgebouw gebouwd mag worden  |
|  | Horeca toegestaan 1        |  | Wijzigingsbevoegdheid 2                            |  | Geluidwerende maatregel                         |
|  | Zonnepanelen toegestaan    |  | Veiligheidszone LPG                                |  | Gebied waarvan GS goedkeuring onthouden heeft.  |
|  |                            |  |                                                    |  | Gebied waarvan RvS goedkeuring onthouden heeft. |

## Verklaring

|  |                 |  |                        |  |            |
|--|-----------------|--|------------------------|--|------------|
|  | Plangrens       |  | Kaartgrens             |  | Huisnummer |
|  | Bestemmingsvlak |  | Topografische gegevens |  |            |



## Plangegevens Heerhugowaard-Zuid

| DATUM      | PLANSTATUS                                                                                 | EIGENAAR | Afdeling SRO           |
|------------|--------------------------------------------------------------------------------------------|----------|------------------------|
| 21-06-2007 | Voorontwerp                                                                                |          | Gemeente Heerhugowaard |
| 22-04-2008 | Ontwerp                                                                                    | JURIST   | H.W.                   |
| 28-10-2008 | Vastgesteld                                                                                | TEKENAAR | M.B.                   |
| 09-06-2009 | Goedgekeurd (ged.)                                                                         | SCHAAL   | 1:2000                 |
| 01-09-2010 | Onherroepelijk                                                                             | FORMAAT  | A 1                    |
| START-DGN  | J: \ SO \ ROV \ roplanprj \ RoPlanPrjV8 \ Heerhugowaard-zuid\ dgn \ Heerhugowaard_zuid.dgn |          |                        |
| PLAN-IDN   | NL.IMRO.03980000HwZuid-                                                                    |          |                        |



## Bestemmingsplan 'Heerhugowaard-Zuid'

Plankaart 4

### Bestemmingen

|     |                        |     |                        |             |                      |
|-----|------------------------|-----|------------------------|-------------|----------------------|
| W   | Wonen                  | WU2 | Wonen, uit te werken 2 | N           | Nut                  |
| W1  | Wonen 1                | WB  | Wonen en bedrijven     | Ri          | Recreatie intensief  |
| W2  | Wonen 2                | B1  | Bedrijven 1            | Re          | Recreatie extensief  |
| W3  | Wonen 3                | B2  | Bedrijven 2            | S           | Sport                |
| WG  | Woongebouw             | B3  | Bedrijven 3            | T / T1 / T2 | Tuin / Tuin1 / Tuin2 |
| WG1 | Woongebouw 1           | B4  | Bedrijven 4            | G           | Groen                |
| WG2 | Woongebouw 2           | GB  | Garageberging          | WA          | Water                |
| WW  | Woonwagens             | H2  | Horeca 2               | WA1         | Water 1              |
| WU  | Wonen, uit te werken   | H4  | Horeca 4               | VV          | Verkeer en verblijf  |
| WU1 | Wonen, uit te werken 1 | M   | Maatschappelijk        | V           | Verkeer              |

### Dubbelbestemmingen

|                                |             |
|--------------------------------|-------------|
| Nutstrace met beschermingszone | Waterkering |
|--------------------------------|-------------|

### Aanduidingen

|                            |                                                  |                                             |
|----------------------------|--------------------------------------------------|---------------------------------------------|
| Te bebouwen even           | Gebied waarop art. 13.8d 1 WRO van toepassing is | Maximale goothoogte                         |
| E2                         | Duiker                                           | Maximale bouwhoogte                         |
| Brug                       | Nokrichting                                      | Maximum bebouwingspercentage                |
| Gebiedsontsluiting         | Voorgevelrolijn                                  | Windturbine toegestaan                      |
| Langzaamverkeersroute      | Beeldbepalend pand                               | Verkooppunt motorbrandstoffen               |
| Caravanstalling toegestaan | Gemeentelijk monument                            | Dwarsprofiel                                |
| Plaatsingslijn woonwagens  | Rijksmonument                                    | Parkeerplaats                               |
| HT                         | Wijzigingsbevoegdheid 1                          | Strook waarbinnen gebouwd mag worden        |
| HT1                        | Wijzigingsbevoegdheid 2                          | Geluidwerende maatregel                     |
| ZP                         | Zonnepanelen toegestaan                          | Gebied waarvan GS goedkeuring othoudt heeft |
|                            | Veiligheidszone LPG                              |                                             |

### Verklaring

|                 |                        |            |
|-----------------|------------------------|------------|
| Plangrens       | Kaartgrens             | Huisnummer |
| Bestemmingsvlak | Topografische gegevens |            |



### Plangegevens Heerhugowaard-Zuid

| DATUM      | PLANSTATUS                                                                 | EIGENAAR | Afdeling SRO           |
|------------|----------------------------------------------------------------------------|----------|------------------------|
| 21-06-2007 | Voorontwerp                                                                |          | Gemeente Heerhugowaard |
| 22-04-2008 | Ontwerp                                                                    | JURIST   | H.W.                   |
| 28-10-2008 | Vastgesteld                                                                | TEKENAAR | M.B.                   |
| 09-06-2009 | Goedgekeurd (ged.)                                                         | SCHAAL   | 1:1000                 |
| 01-09-2010 | Onherroepelijk                                                             | FORMAAT  | 105 x 59,4             |
| START-DGN  | J:\1 SO\1 ROV\1 roplanprij\Heerhugowaard-zuid.dgn \ Heerhugowaard_zuid.dgn |          |                        |
| PLAN-IDN   | NL.IMRO.03980000HwZuid-                                                    |          |                        |



Plankaart 4

Bestemmingen

|     |                        |     |                        |             |                      |
|-----|------------------------|-----|------------------------|-------------|----------------------|
| W   | Wonen                  | WU2 | Wonen, uit te werken 2 | N           | Nut                  |
| W1  | Wonen 1                | WB  | Wonen en bedrijven     | Ri          | Recreatie intensief  |
| W2  | Wonen 2                | B1  | Bedrijven 1            | Re          | Recreatie extensief  |
| W3  | Wonen 3                | B2  | Bedrijven 2            | S           | Sport                |
| WG  | Woongebouw             | B3  | Bedrijven 3            | T / T1 / T2 | Tuin / Tuin1 / Tuin2 |
| WG1 | Woongebouw 1           | B4  | Bedrijven 4            | G           | Groen                |
| WG2 | Woongebouw 2           | GB  | Garageberging          | WA          | Water                |
| WW  | Woonwagens             | H2  | Horeca 2               | WA1         | Water 1              |
| WU  | Wonen, uit te werken   | H4  | Horeca 4               | VV          | Verkeer en verrijf   |
| WU1 | Wonen, uit te werken 1 | M   | Maatschappelijk        | V           | Verkeer              |

Dubbelbestemmingen

|  |                                |  |             |
|--|--------------------------------|--|-------------|
|  | Nutstrace met beschermingszone |  | Waterkering |
|--|--------------------------------|--|-------------|

Aanduidingen

|  |                            |  |                                                       |  |                                               |
|--|----------------------------|--|-------------------------------------------------------|--|-----------------------------------------------|
|  | Te bebouwen erven          |  | Gebied vastgesteld art. 13.3d 1 WRO van toepassing is |  | Maximale goothoogte                           |
|  | Te bebouwen erven 2        |  | Duiker                                                |  | Maximale bouwhoogte                           |
|  | Brug                       |  | Nulrichting                                           |  | Maximum bebouwingspercentage                  |
|  | Gebiedsontsluiting         |  | Voorgevelrolijn                                       |  | Windturbine toegestaan                        |
|  | Langzaamverkeersroute      |  | Beeldbepalend pand                                    |  | Verkeerpunt motorbrandstoffen                 |
|  | Caravanstalling toegestaan |  | Gemeentelijk monument                                 |  | Dwarsprofiel                                  |
|  | Plaatsingslijn woonwagens  |  | Rijksmonument                                         |  | Parkeerplaats                                 |
|  | Horeca toegestaan          |  | Wijzigingsgebied 1                                    |  | Strook waarbinnen bijbouw gebouwd mag worden  |
|  | Horeca toegestaan 1        |  | Wijzigingsgebied 2                                    |  | Geluidwerende maatregel                       |
|  | Zonnepanelen toegestaan    |  | Veiligheidszone LPG                                   |  | Gebied waarvan GS goedkeuring onthouden heeft |

Verklaring










|  |                 |  |                        |  |            |
|--|-----------------|--|------------------------|--|------------|
|  | Plangrens       |  | Kaartgrens             |  | Huisnummer |
|  | Bestemmingsvlak |  | Topografische gegevens |  |            |
|  | Bouwvlak        |  |                        |  |            |



Plangegevens Heerhugowaard-Zuid

| DATUM      | PLANSTATUS                                         | EIGENAAR | Afdeling SRO           |
|------------|----------------------------------------------------|----------|------------------------|
| 21-06-2007 | Voorontwerp                                        |          | Gemeente Heerhugowaard |
| 22-04-2008 | Ontwerp                                            | JURIST   | H.W.                   |
| 28-10-2008 | Vastgesteld                                        | TEKENAAR | M.B.                   |
| 09-06-2009 | Goedgekeurd (ged.)                                 | SCHAAL   | 1:2000                 |
| 01-09-2010 | Onherroepelijk                                     | FORMAAT  | 126 x 64               |
| START-DGN  | J:\SO\ROV\roplanp\roPlanPv8\Heerhugowaard-zuid.dgn |          | Heerhugowaard_zuid.dgn |
| PLAN-IDN   | NL.IMRO.03980000HwZuid-                            |          |                        |



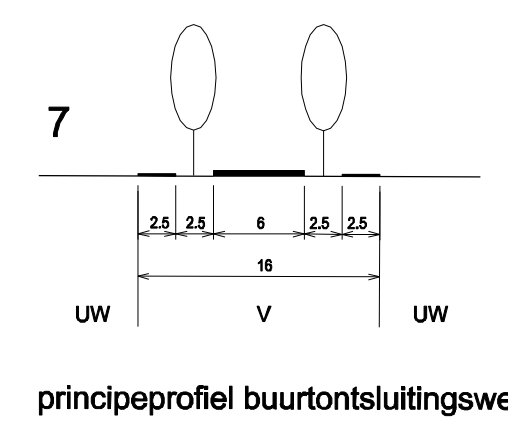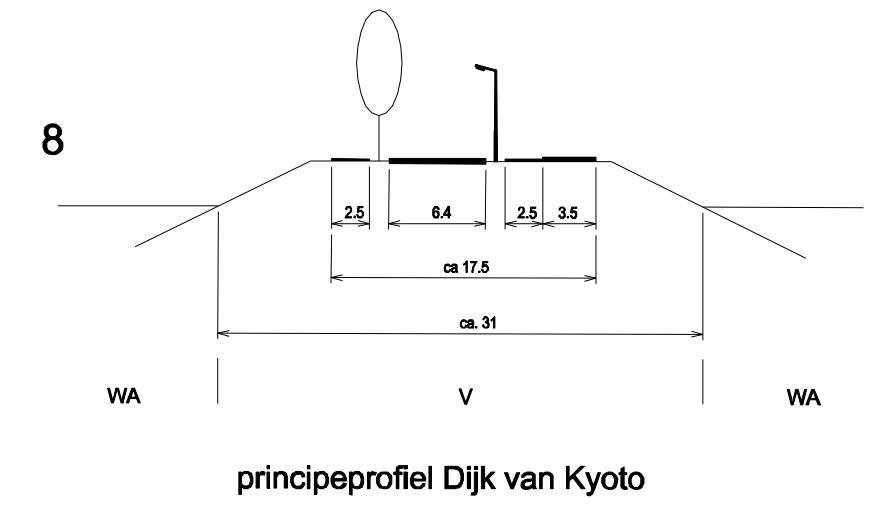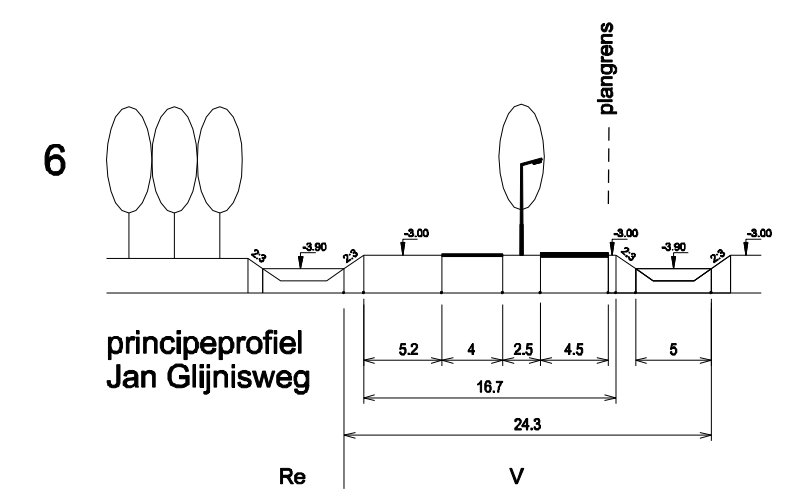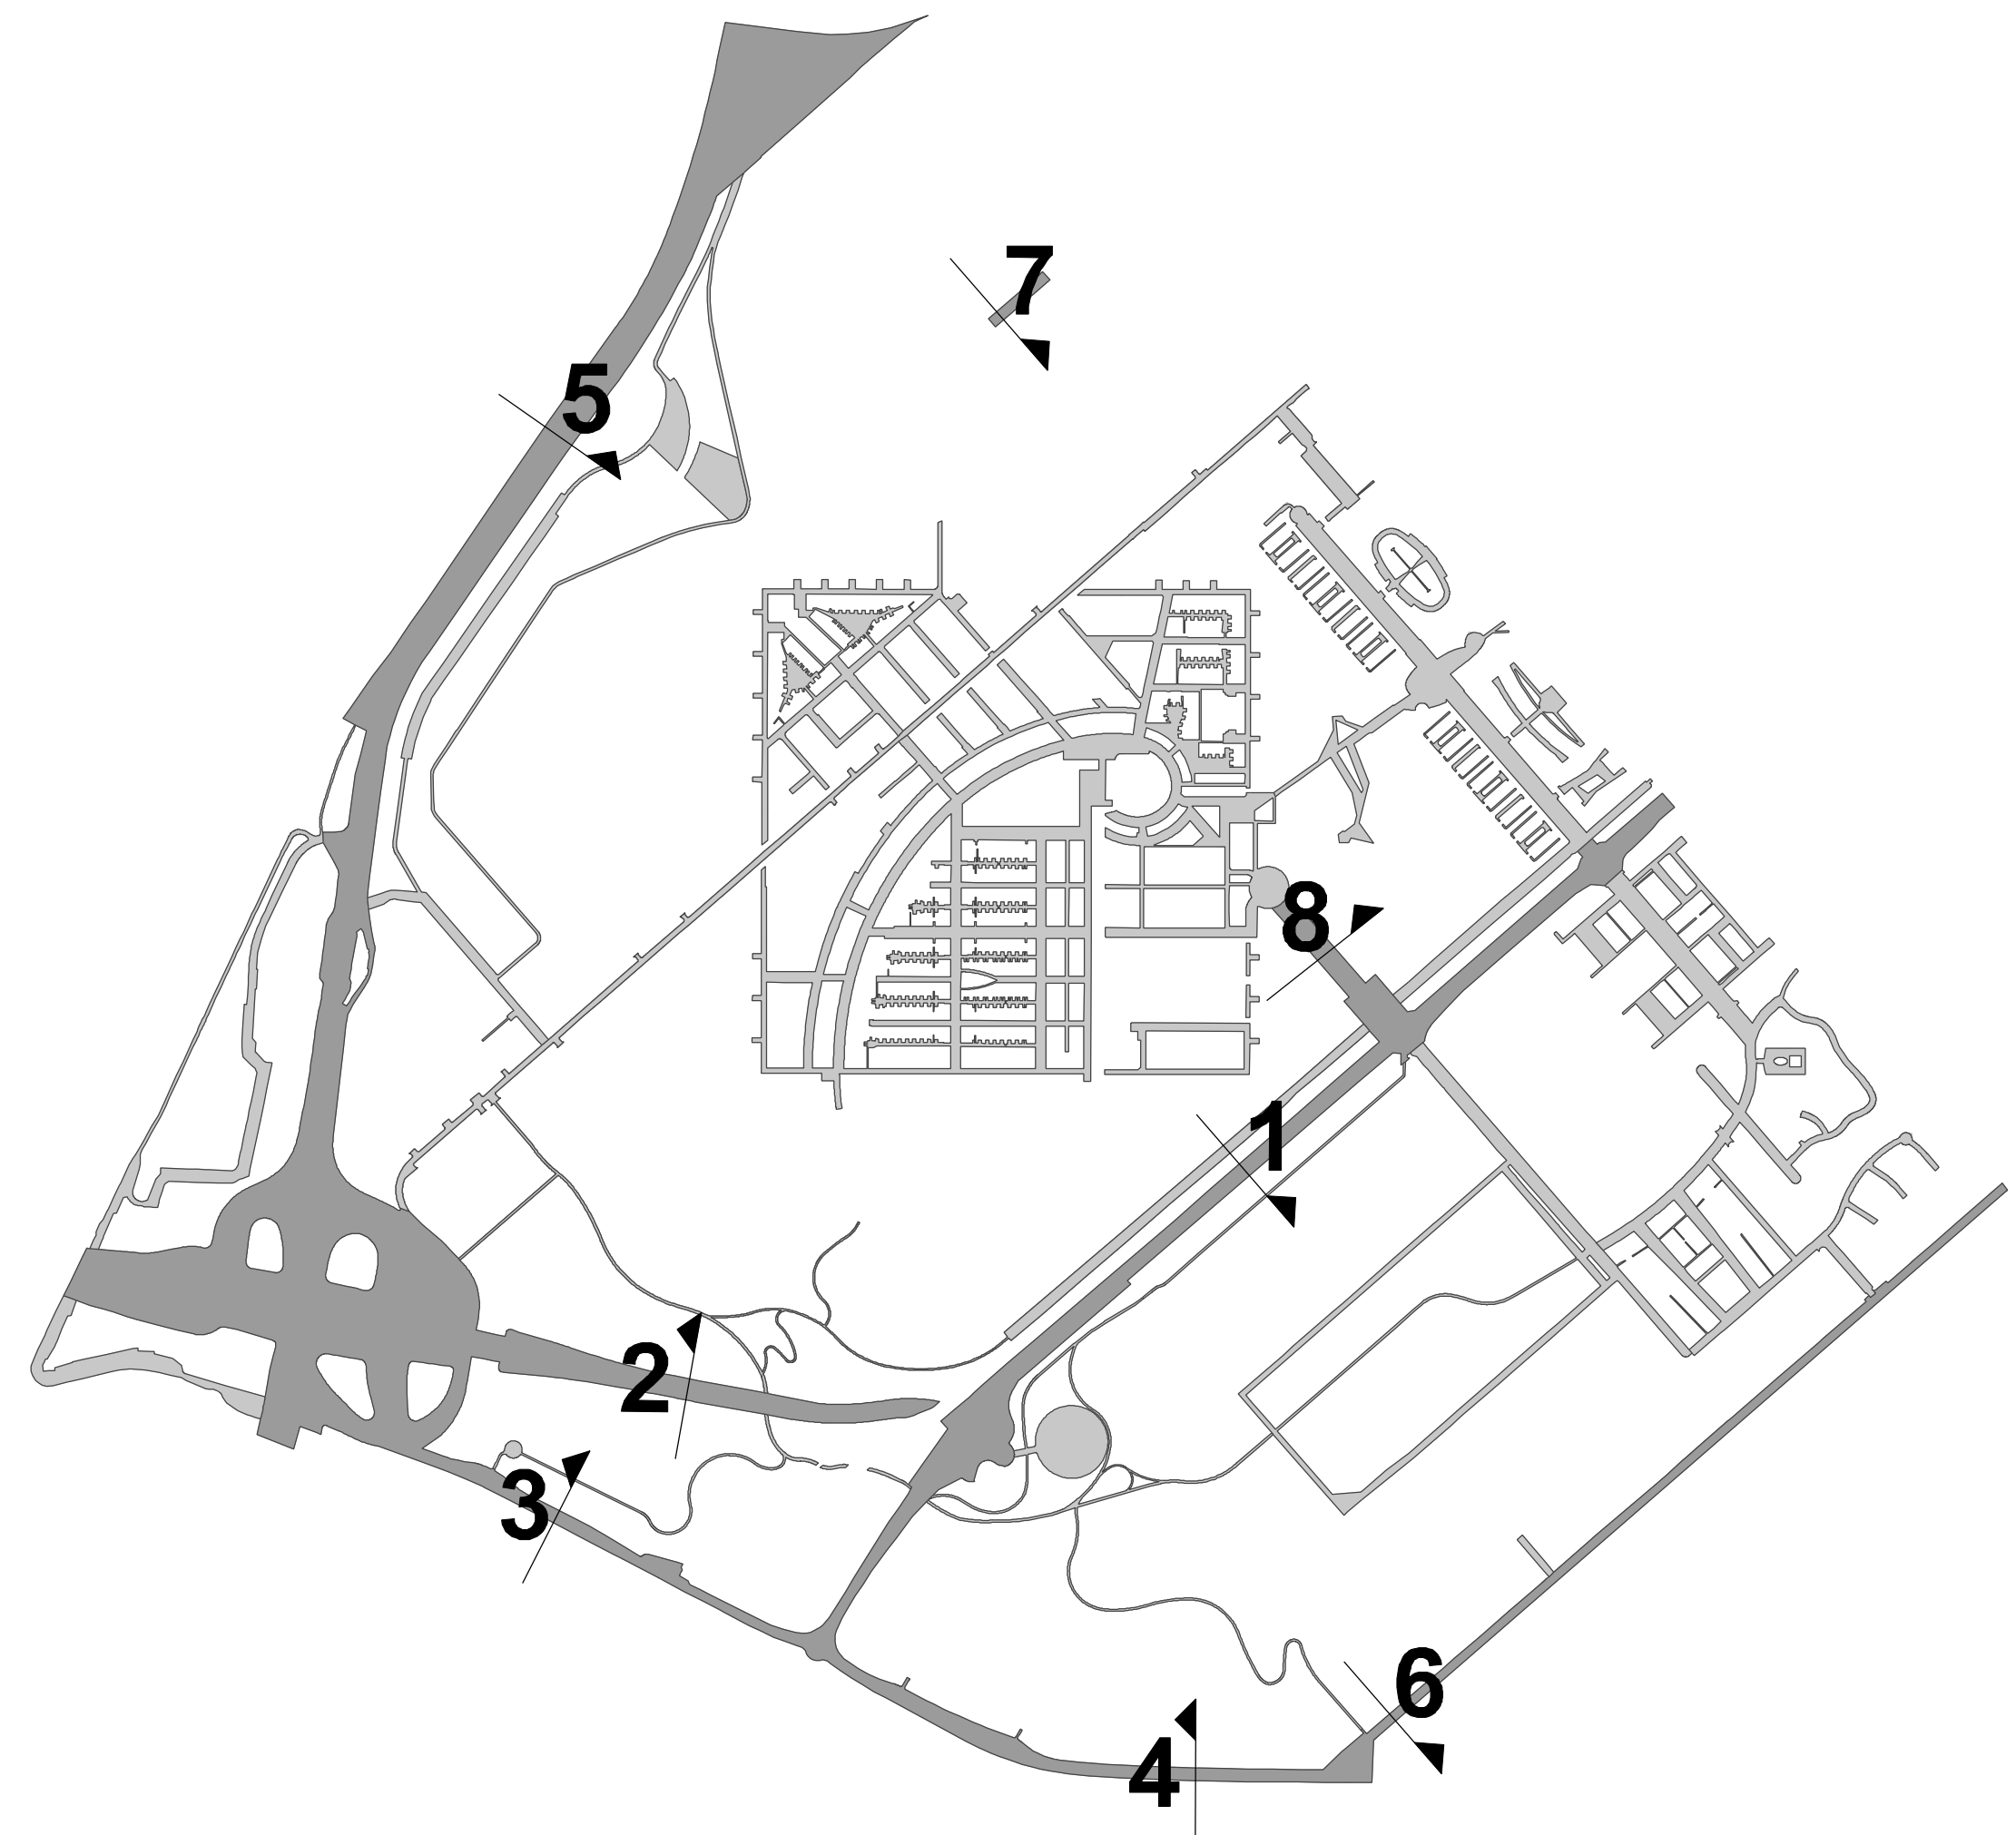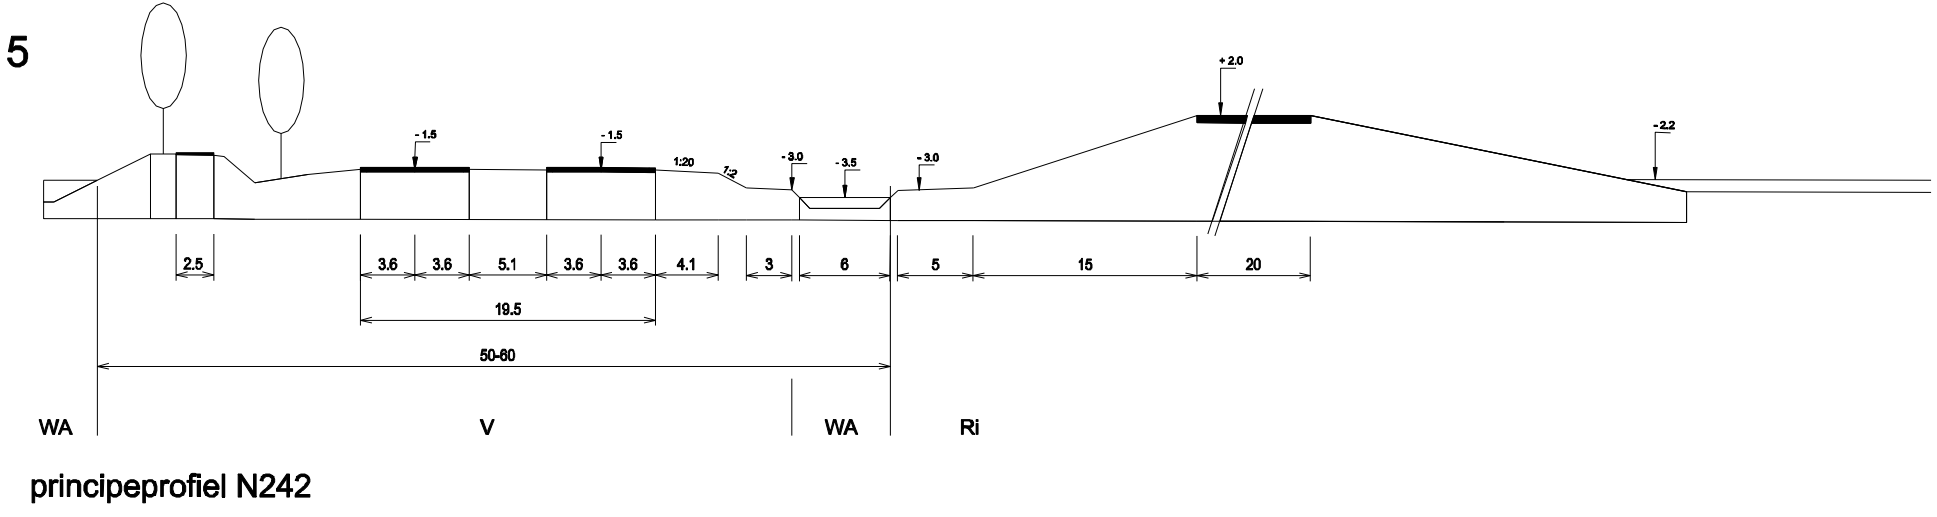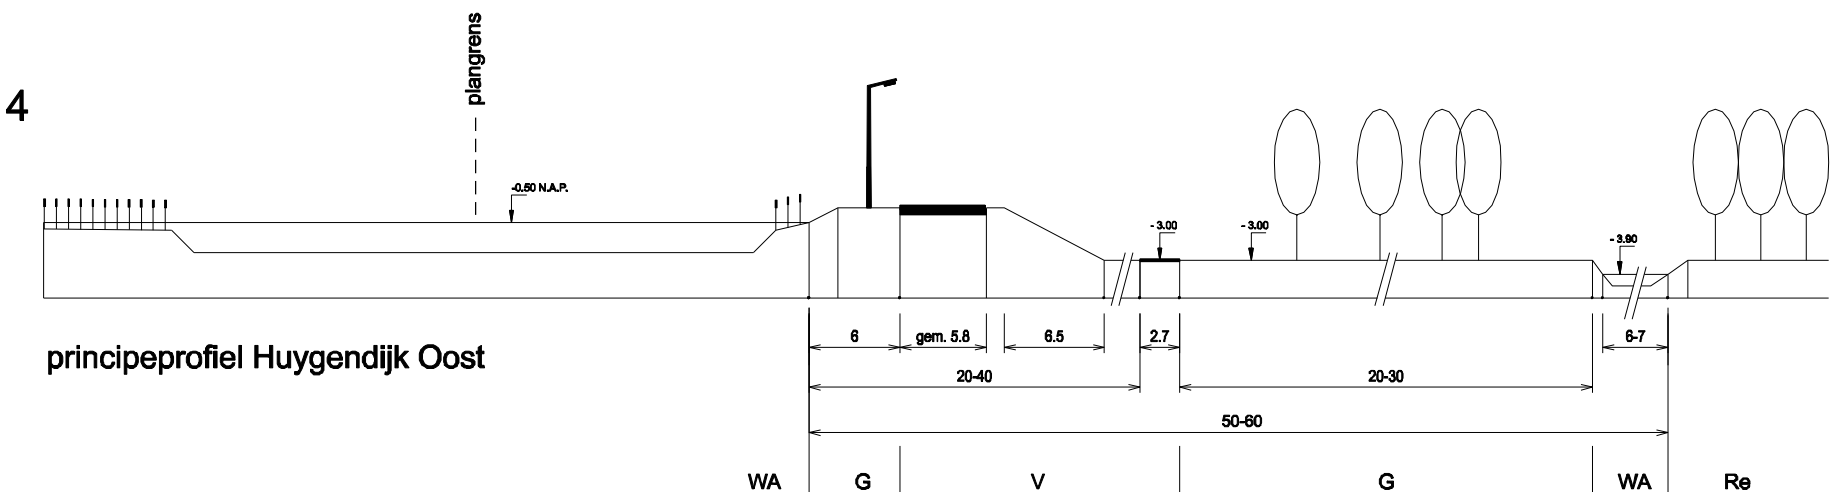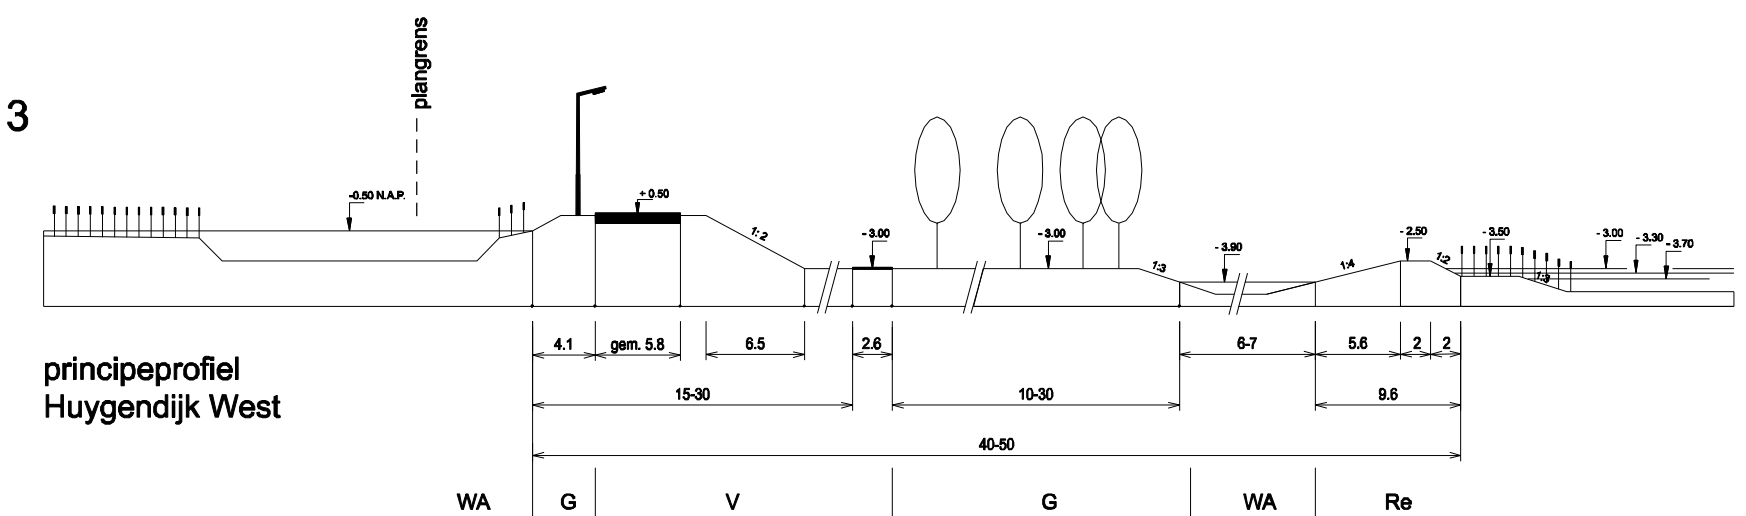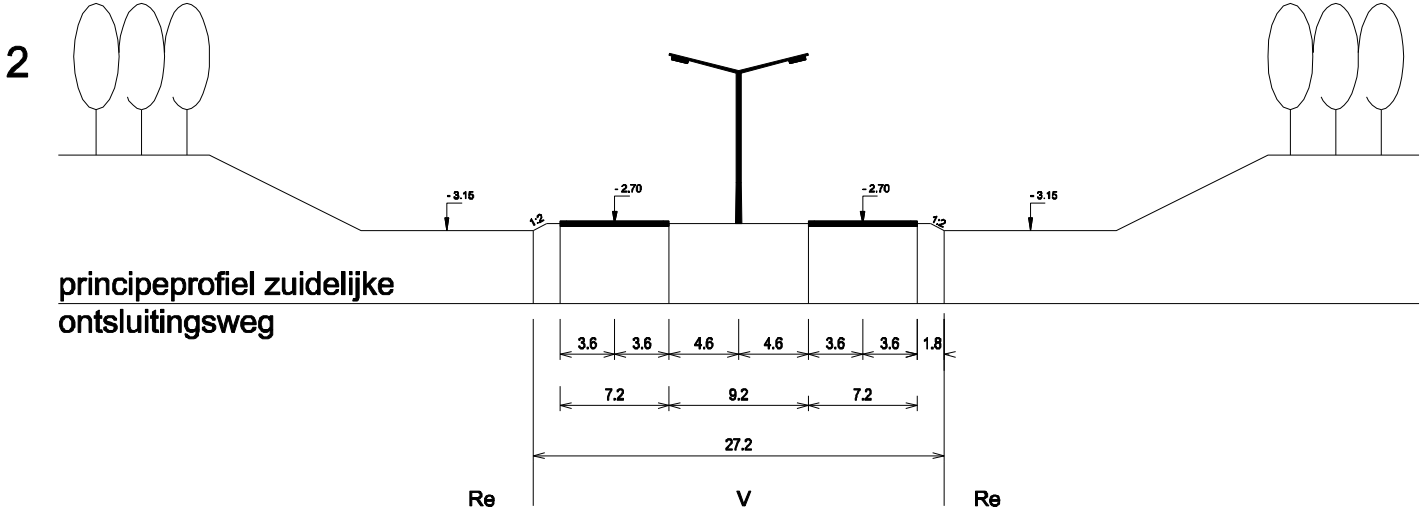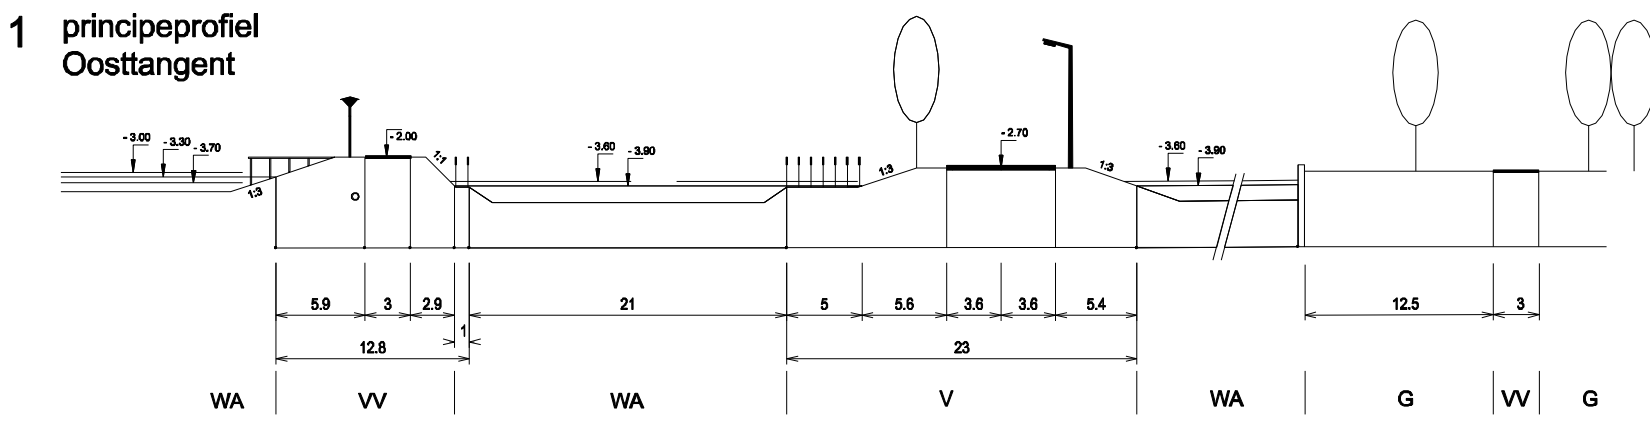

| Plangegevens Heerhugowaard-Zuid   |                                                                                 |          |                        |
|---|---------------------------------------------------------------------------------|----------|------------------------|
| DATUM   | PLANSTATUS                                                                      | EIGENAAR | Afdeling SRO           |
| 21-06-2007   | Voorontwerp                                                                     |          | Gemeente Heerhugowaard |
| 22-04-2008   | Ontwerp                                                                         | JURIST   | H.W.                   |
| 28-10-2008   | Vastgesteld                                                                     | TEKENAAR | M.B.                   |
| 09-06-2009   | Goedgekeurd (ged.)                                                              | SCHAAL   | 1:500                  |
| 01-09-2010   | Onherroepelijk                                                                  | FORMAAT  | 63 x 59.4              |
| START-DGN   | J:\SO\ROV\roplanprj\RoPlanPrjV8\Heerhugowaard-zuid\ dgn \Heerhugowaard_zuid.dgn |          |                        |
| PLAN-IDN   | NL.IMRO.03980000HhwZuid-                                                        |          |                        |
| <div><div><div>Heerhugowaard</div><div>Stad van kansen</div></div></div> |                                                                                 |          |                        |
| Plankaart 6   |                                                                                 |          |                        |