


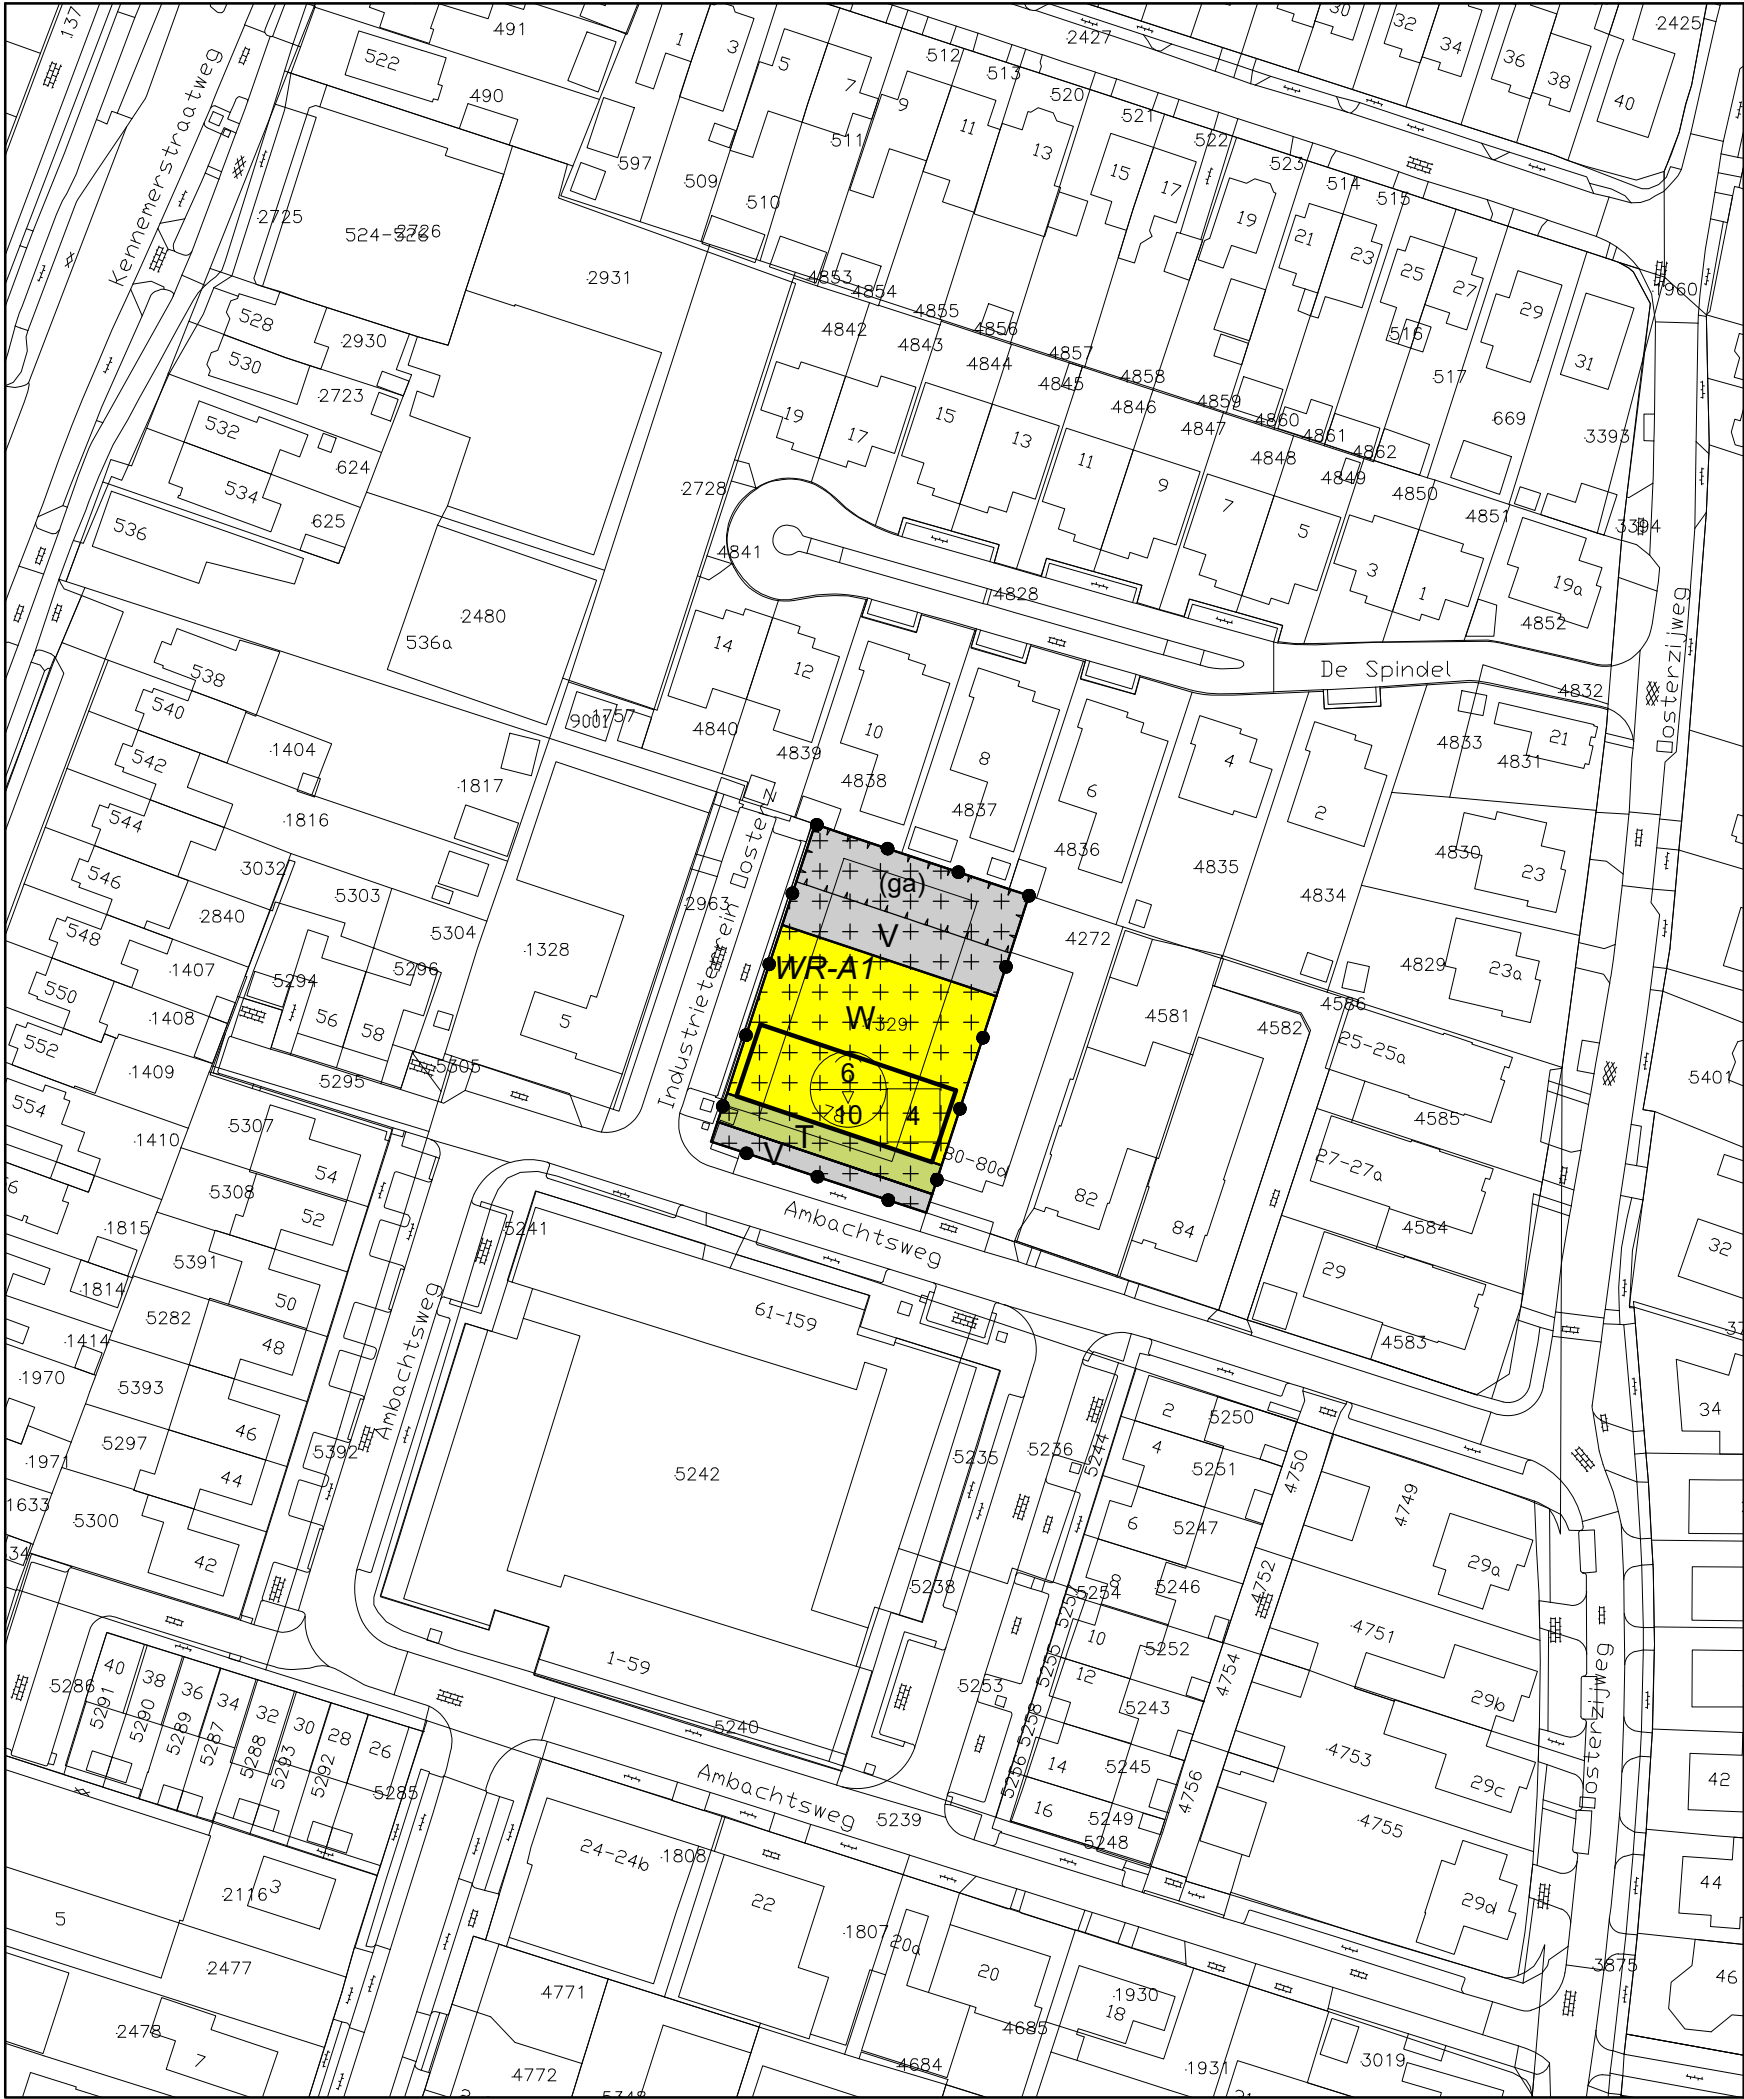

Plangebied

Ambachtsweg 78

Enkelbestemmingen

Tuin

Verkeer

Wonen

Dubbelbestemmingen

Waarde - Archeologie 1

Functieaanduidingen

garage

Bouwvlakken

bouwvlak

Maatvoeringen

maximum aantal wooneenheden

maximum goothoogte (m)
maximum bouwhoogte (m)

Verklaring

topografische en kadastrale gegevens (13-10-2021)

datum 09-06-2023
schaal 1 : 1000
formaat A3
proj. nr. -
blad 1/1

gemeente
Heiloo
bestemmingsplan
Ambachtsweg 78

planid : NL.IMRO.0399.BPAmbachtsweg78-0401

Plankaart
stedenbouwkundig tekenwerk
M 06 123 987 02 - info@plankaart.nl
www.plankaart.nl



planstatus : vastgesteld