

Wonen aan de Kanaalweg

Woonbestemming van monumentale stolp boerderij a/d kanaalweg 21

07.12.2022



locatie





Kanaalweg

352

Boekeleermeeweg

Kanaalweg

354

bestaande boerderij behouden

te slopen gebouwen

geurcirkel 50 meter

bestaand bouwblok

riool onder druk
5 meter vrij houden

SILO

WAGENBERGING
fase 2

POTSTAL
fase 1

40 zoogkoeien ouder dan 2 jr. A2.100
200 schapen ouder dan 1 jr. B1.100

206

nr. 21

gewenst bouwblok totaal 0,92 ha

CARPOORT
fase 3

WOONHUIS
fase 2


SCHEPWAND
fase 1
wand 1,25 m hoog




Bestaand situatie



buitenterras

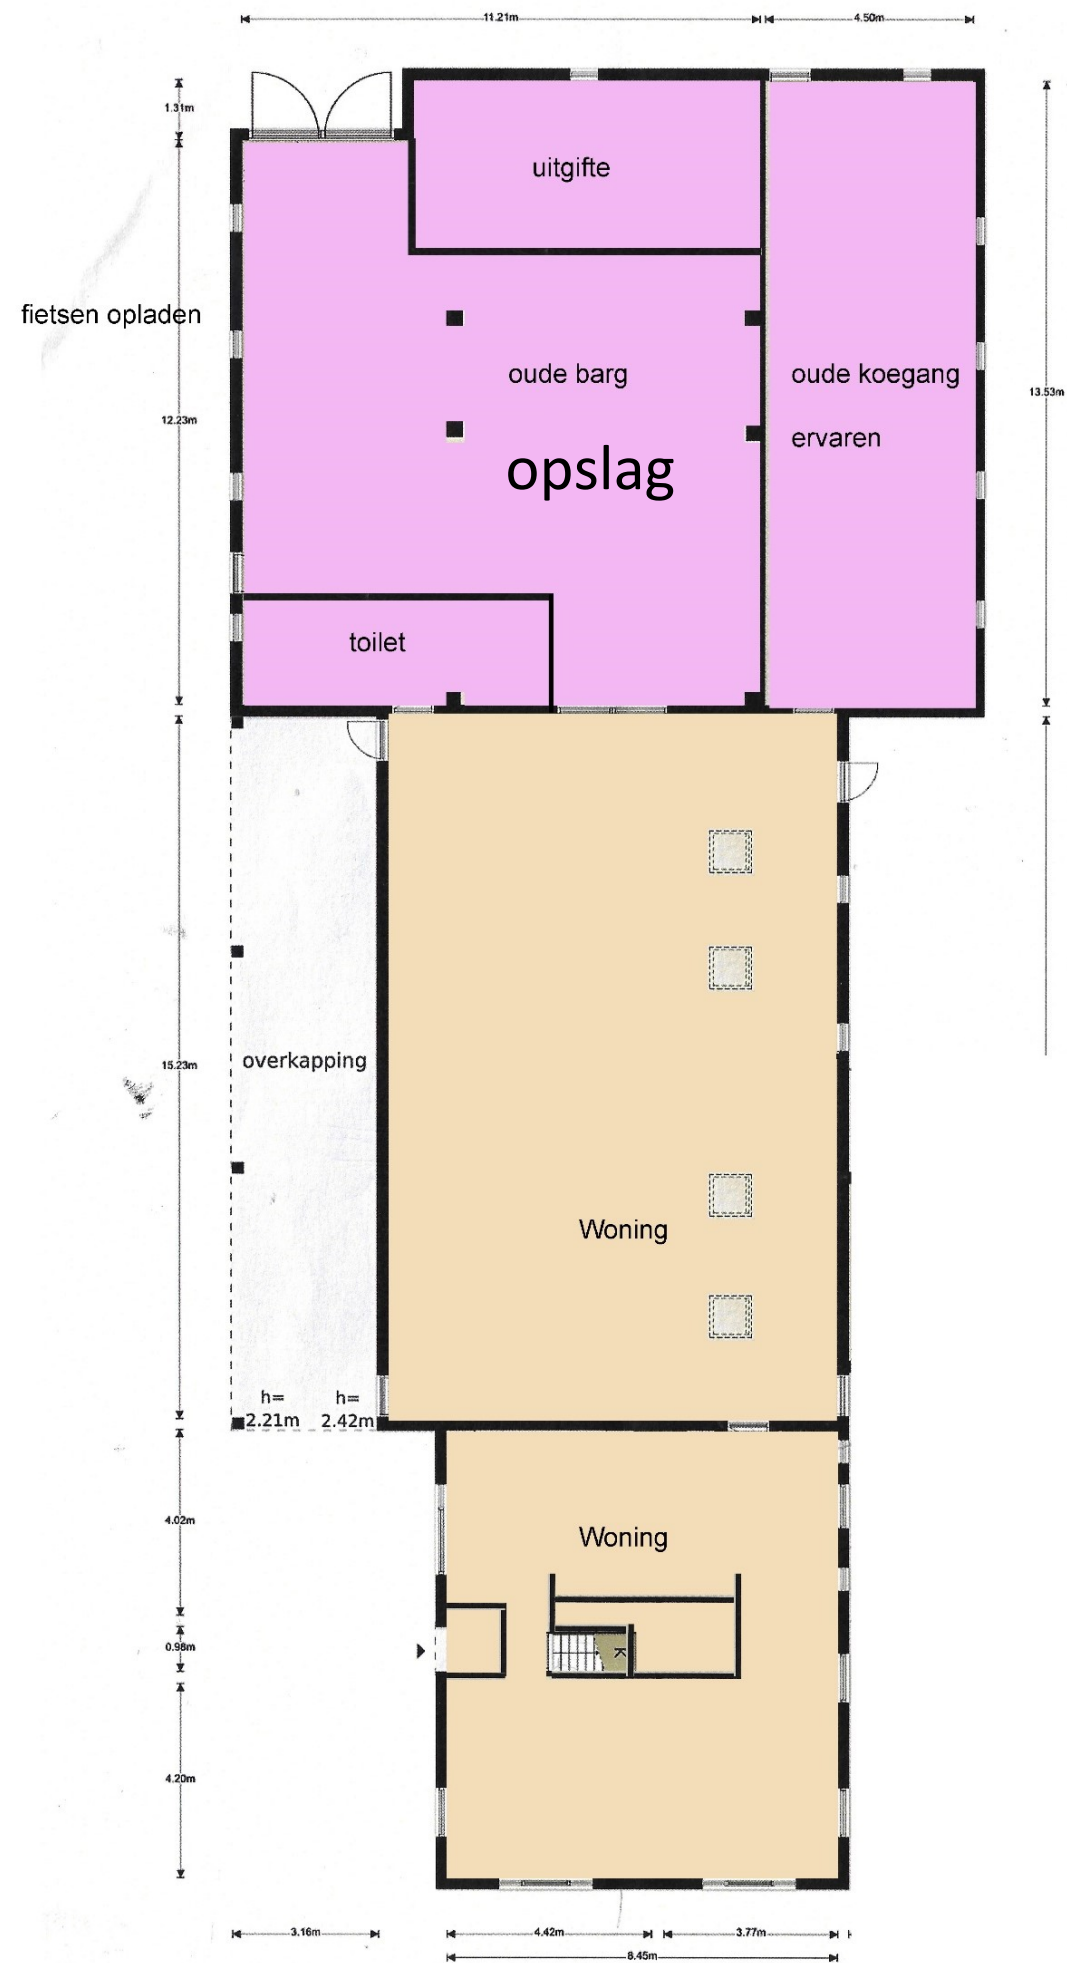

BEGANE GROND

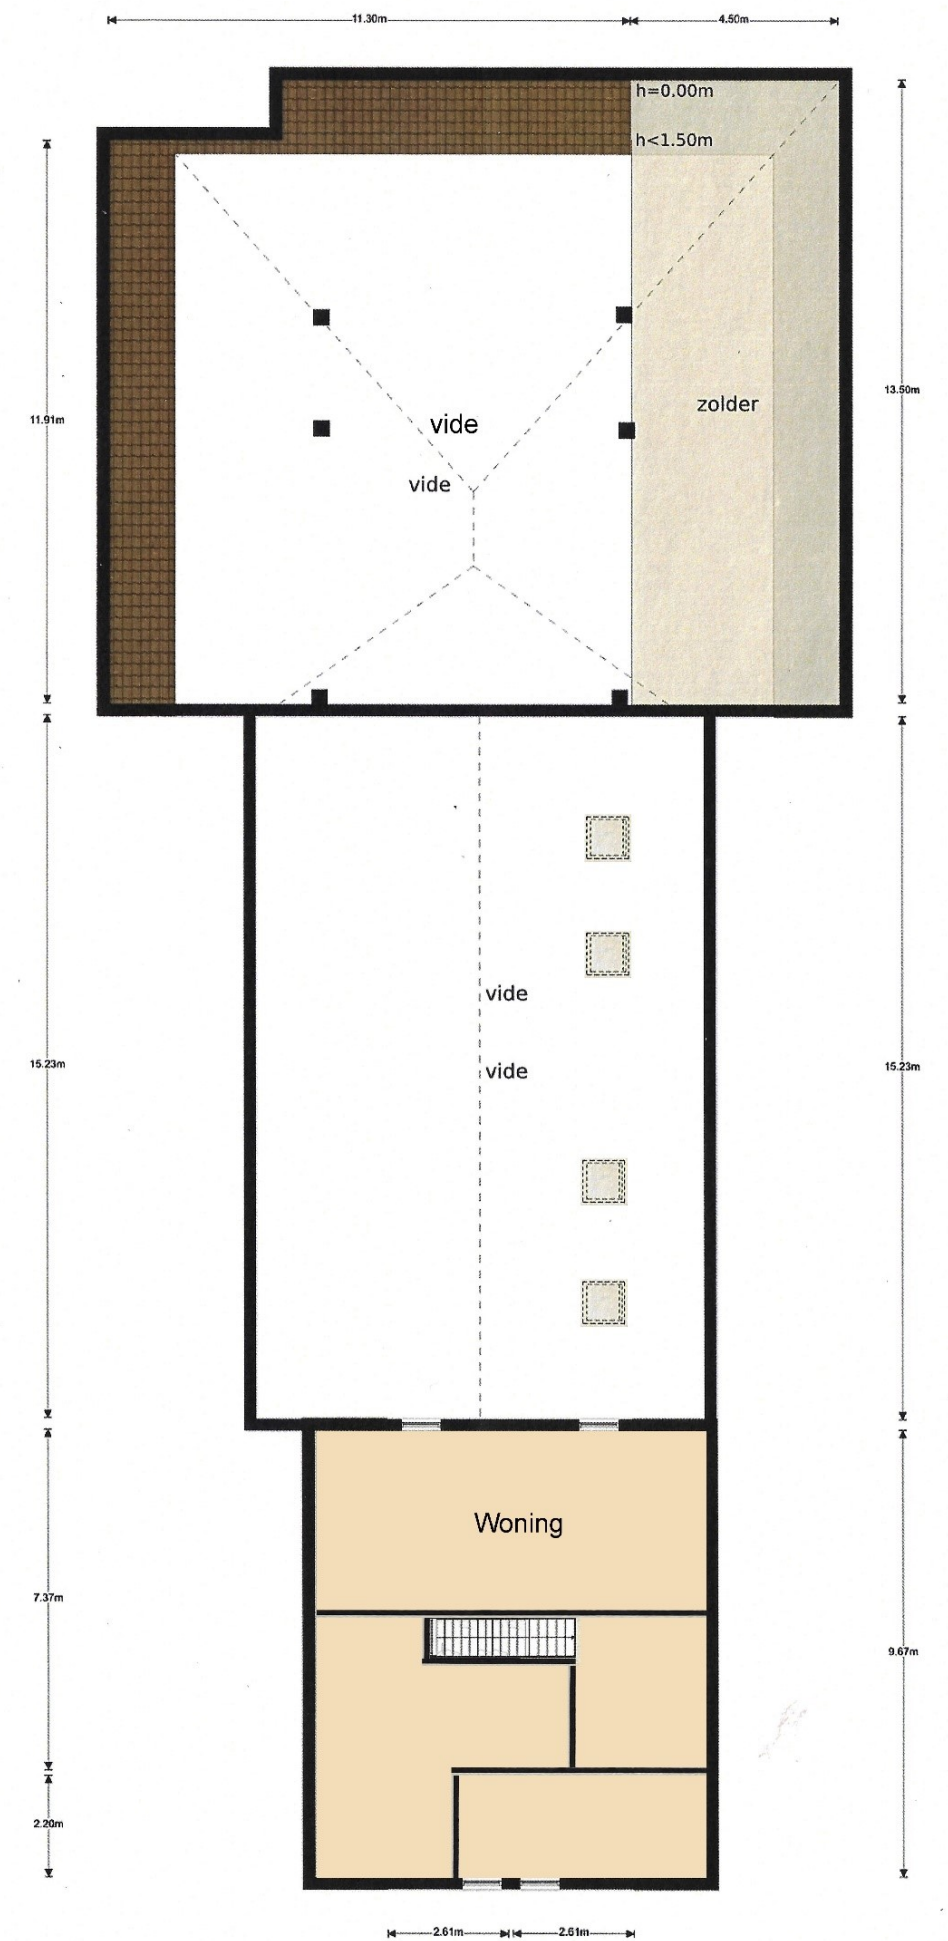


1^e VERDIEPING

PLAN TOT HET HERBOUWEN VAN EEN KAPSHUUR AAN DEN KANAALWEG TE HEILOO. VOOR DEN HEER K. BAKKER. D^r TE HEILOO.


SCHAAL 1:100.




ACHTERGEVEL

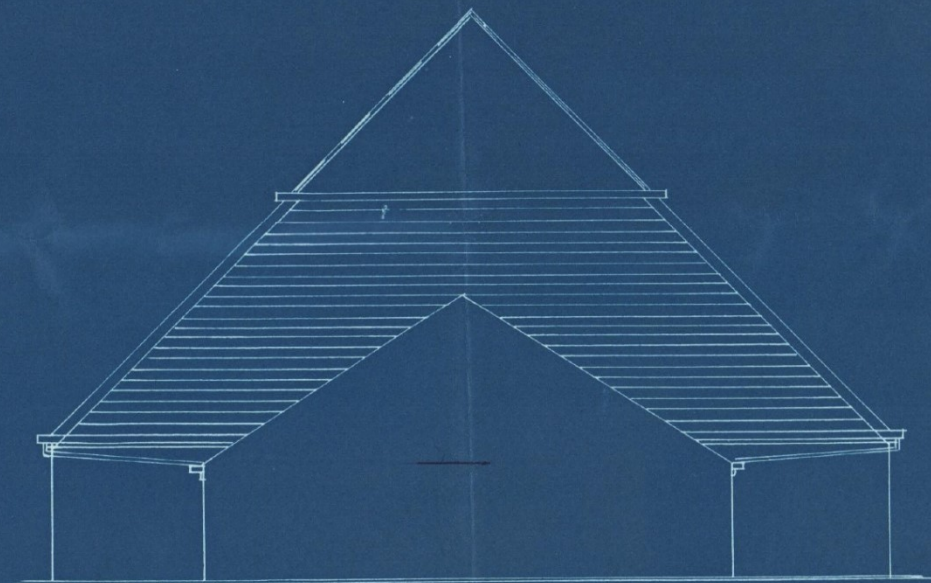

VOORGEVEL.

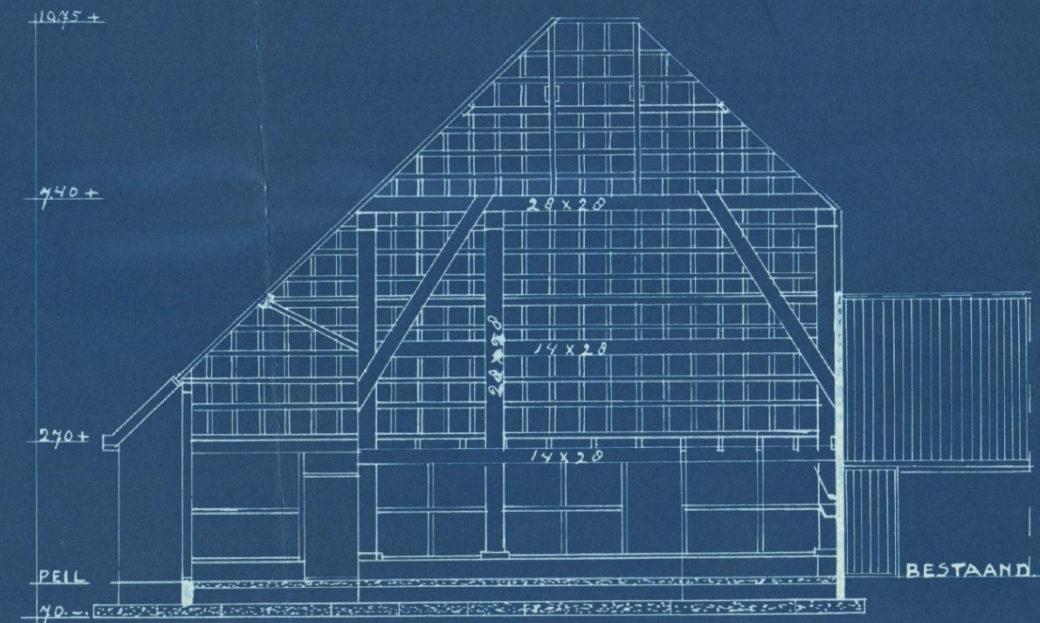


DOORSNEDE C-D

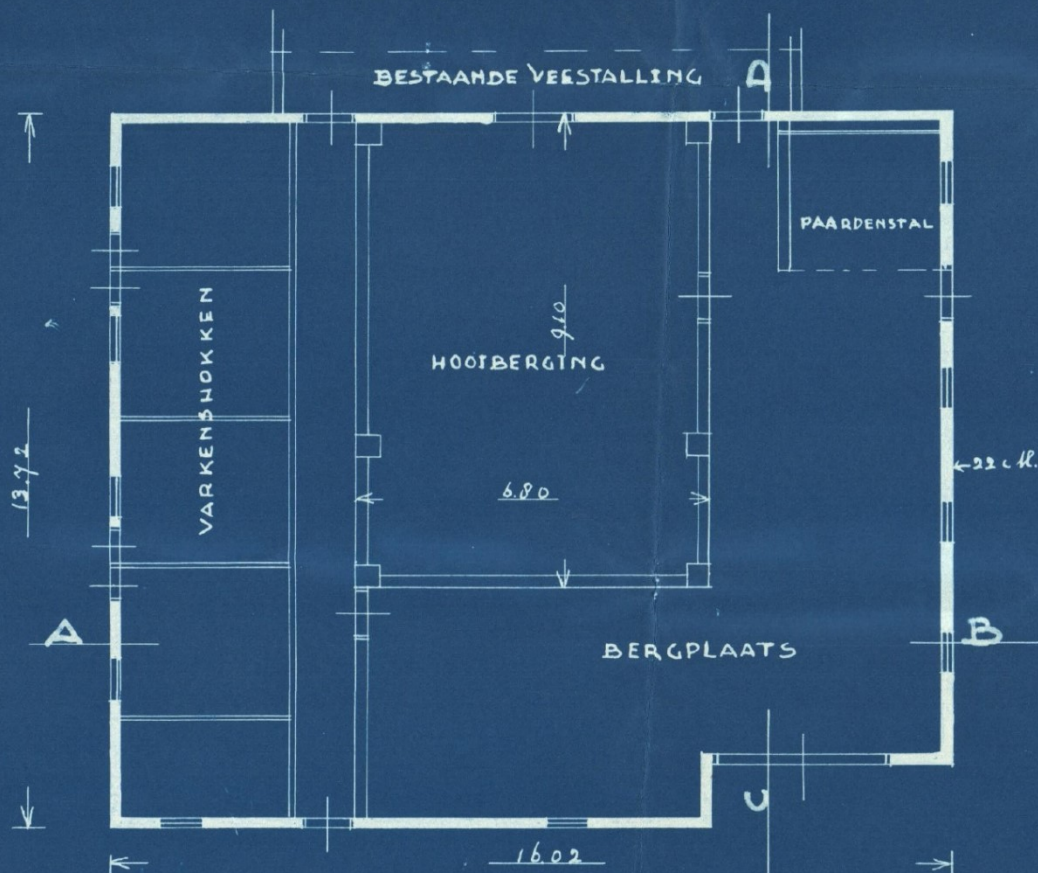

BEGANE GROND




OOSTGEVEL

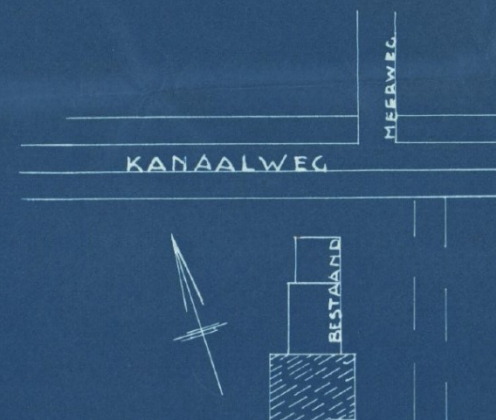


SITUATIE 1:1000

SECTIE. N°

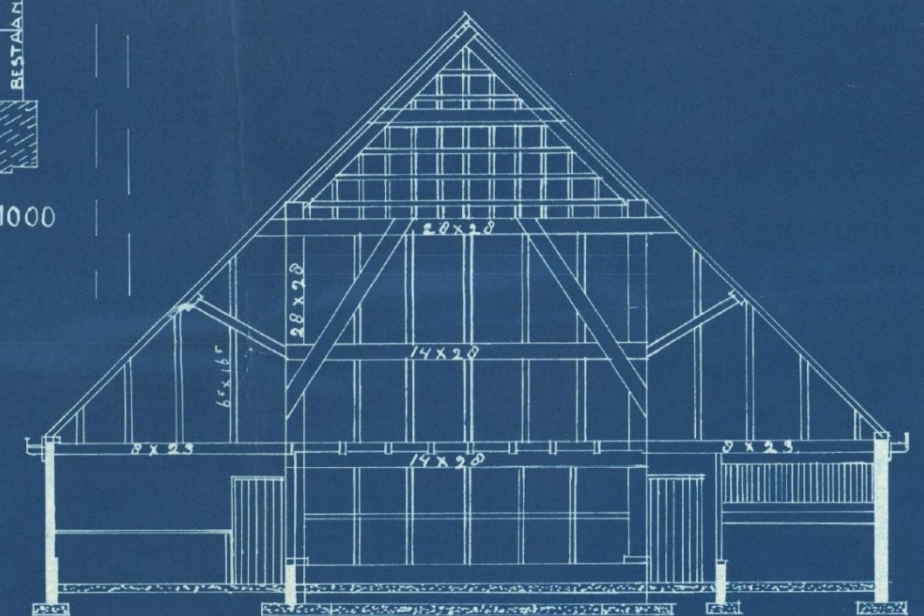

DOORSNEDE A-B.

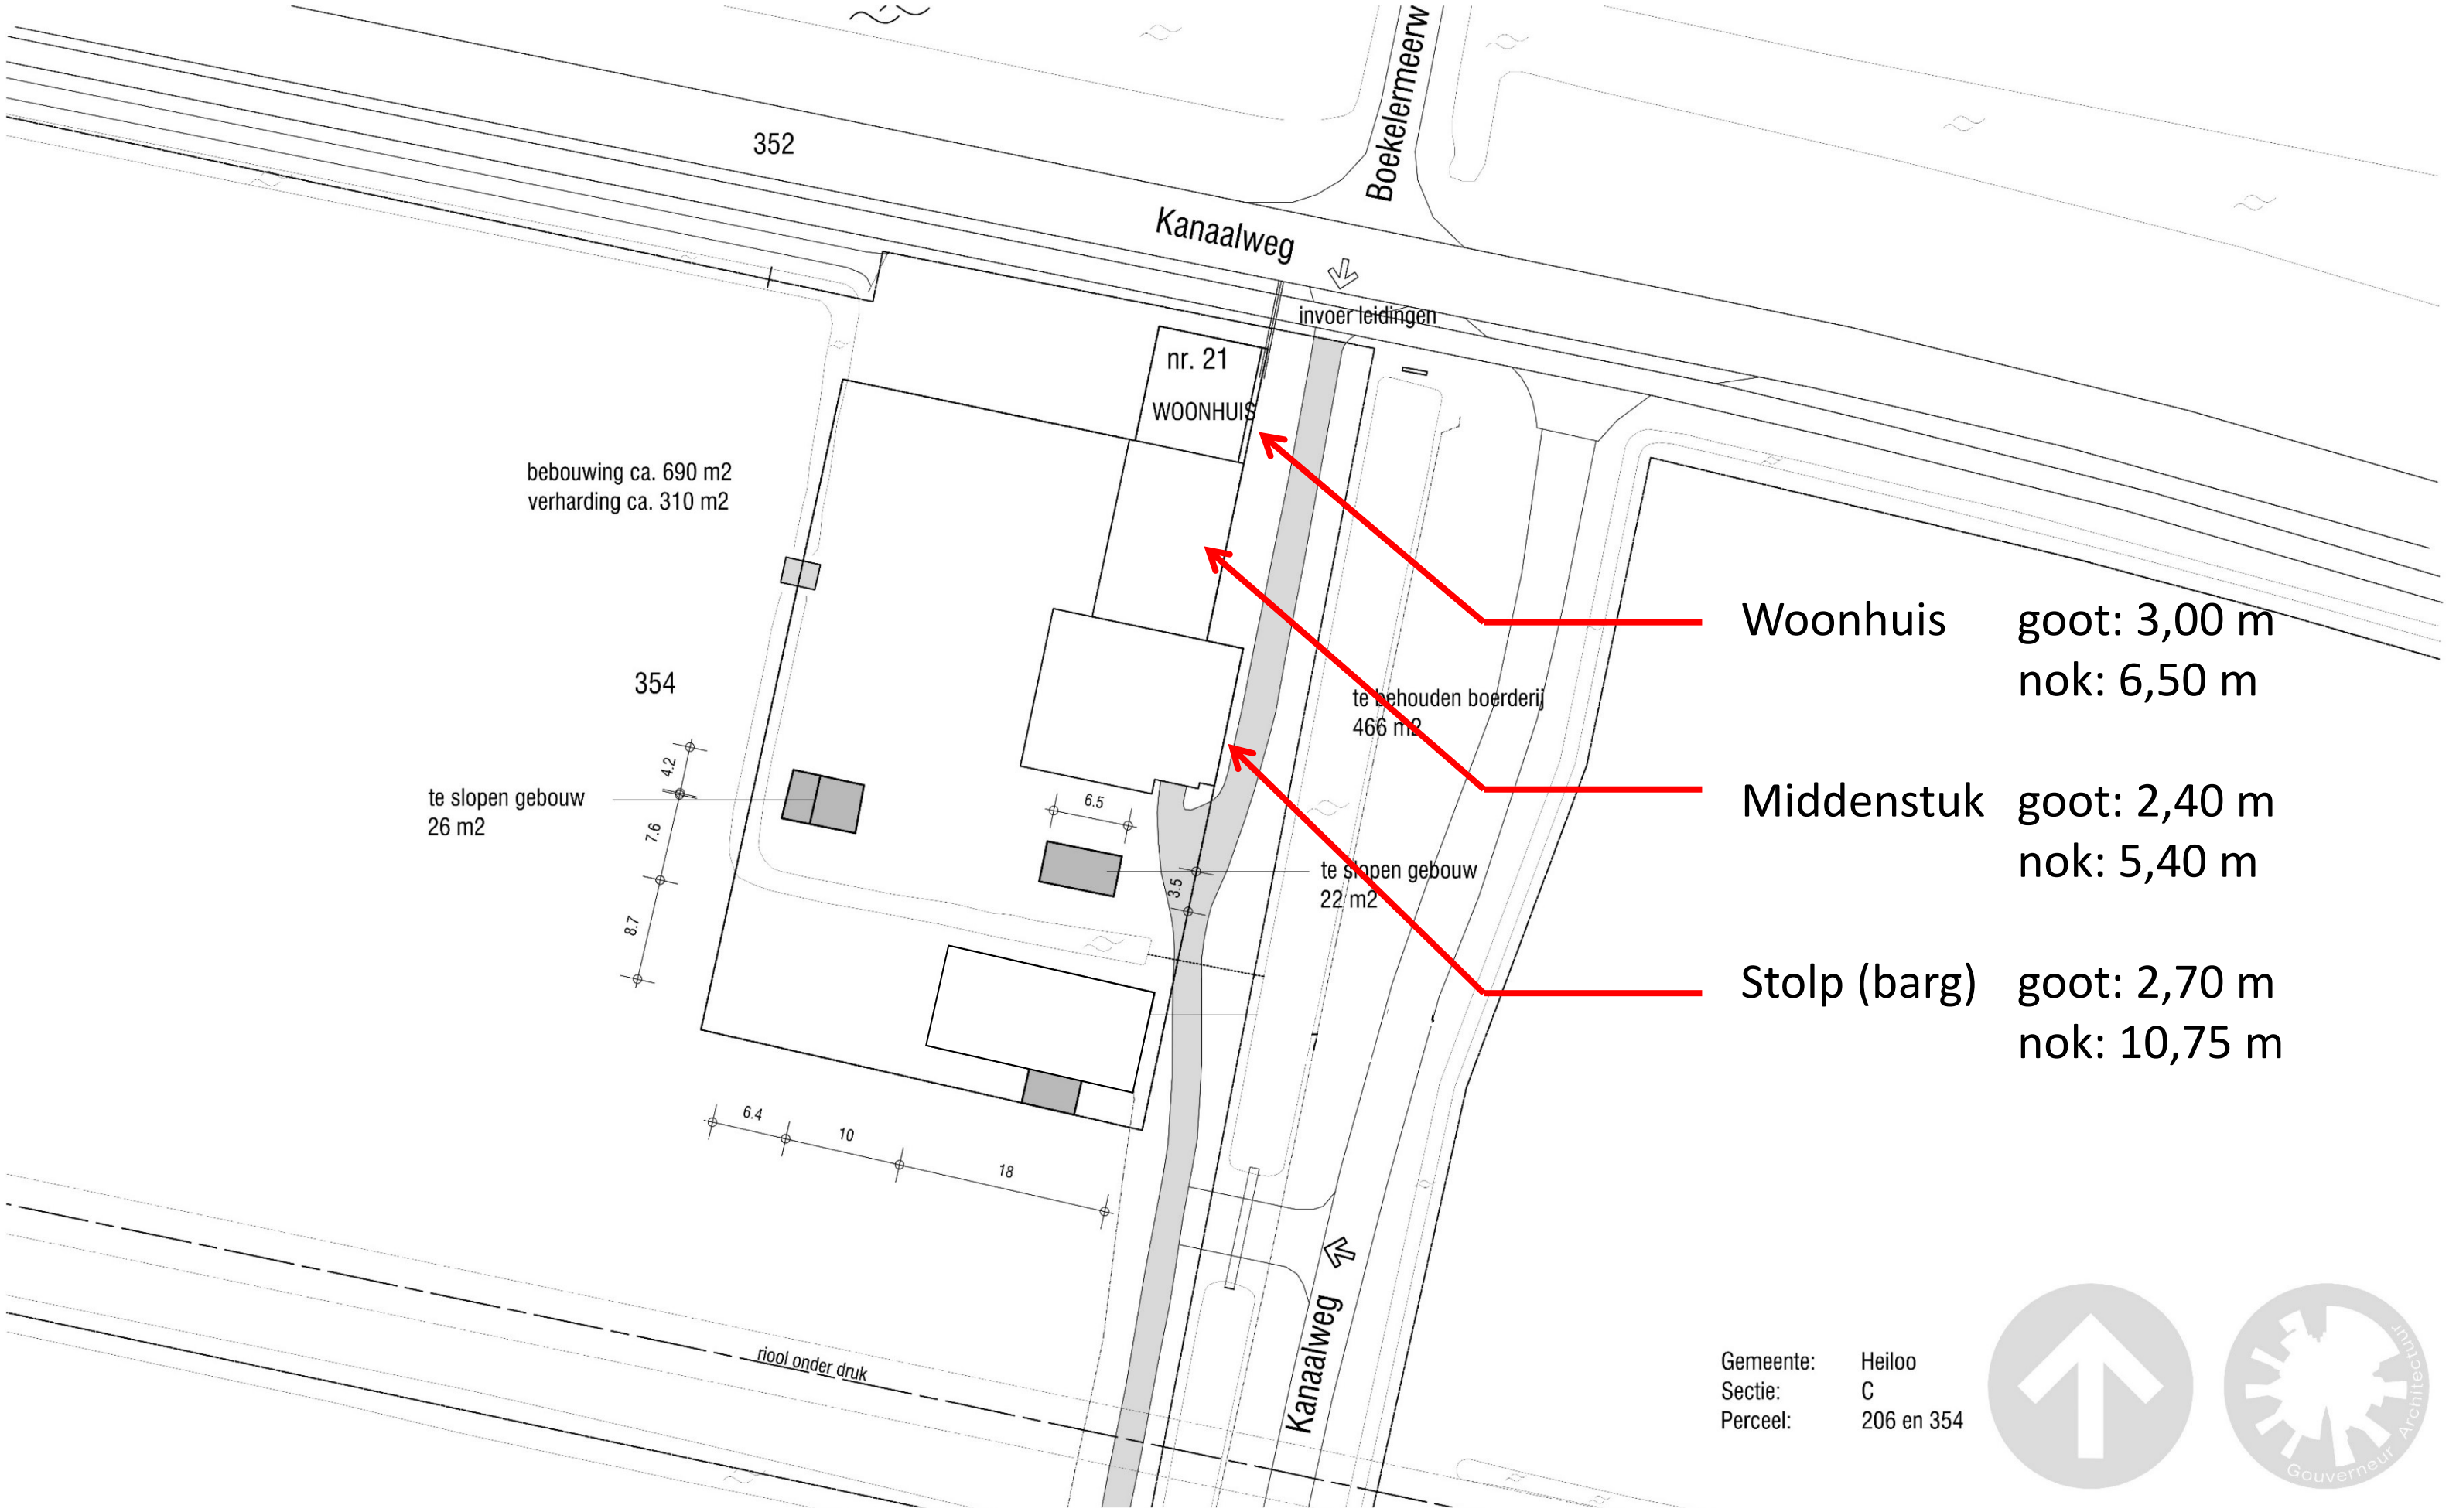

bebouwing ca. 690 m²
verharding ca. 310 m²

te slopen gebouw
26 m²

nr. 21
WOONHUIS

te behouden boerderij
466 m²


te slopen gebouw
22 m²

Woonhuis goot: 3,00 m
 nok: 6,50 m

Middenstuk goot: 2,40 m
 nok: 5,40 m

Stolp (barg) goot: 2,70 m
 nok: 10,75 m

Gemeente: Heiloo
Sectie: C
Perceel: 206 en 354

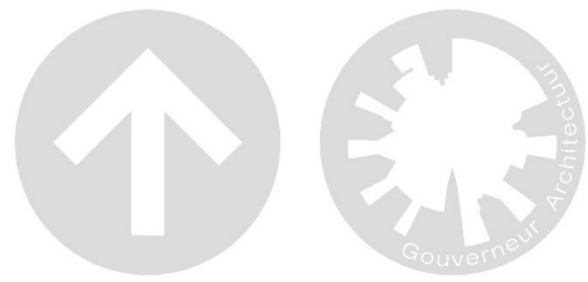



Opdrachtgever:
C. en N. Beentjes
Kanaalweg 21
1851 LR Heiloo

Ontwerp:
Gouverneur Architectuur bna
gebouwen met karakter
Frieseweg 105
1823 CC Alkmaar

