



Kaderkaart Te behouden groen en greppels

Op deze kaart zijn door de gemeente de waardevolle geïnventariseerde groenstructuren en greppels in Zandzoom weergegeven. Volgens het gemeentelijk beleid moeten deze bij ontwikkeling bewaard worden en opgenomen in de plannen.

De kaart is digitaal op te vragen bij de gemeente voor betere leesbaarheid en toepassing.

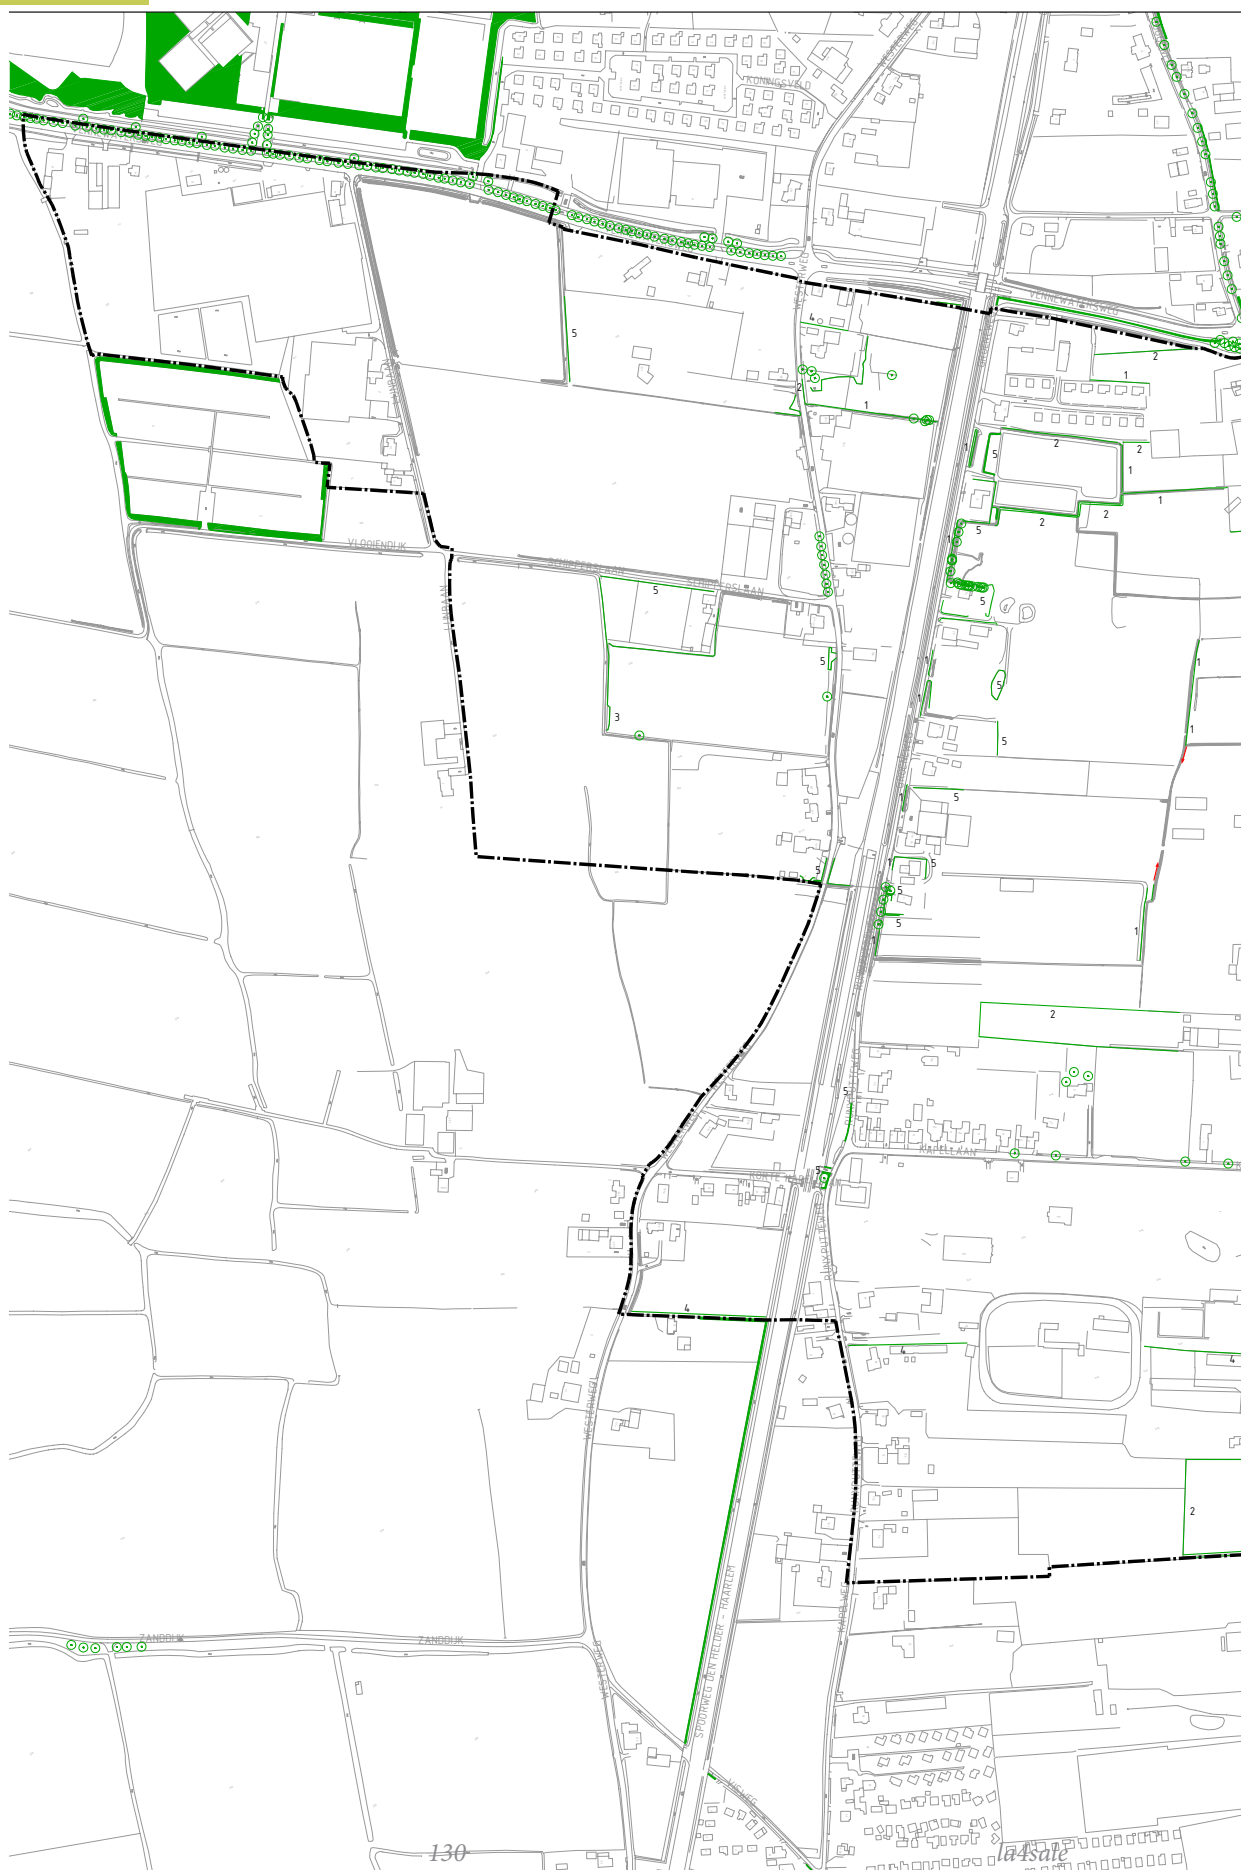

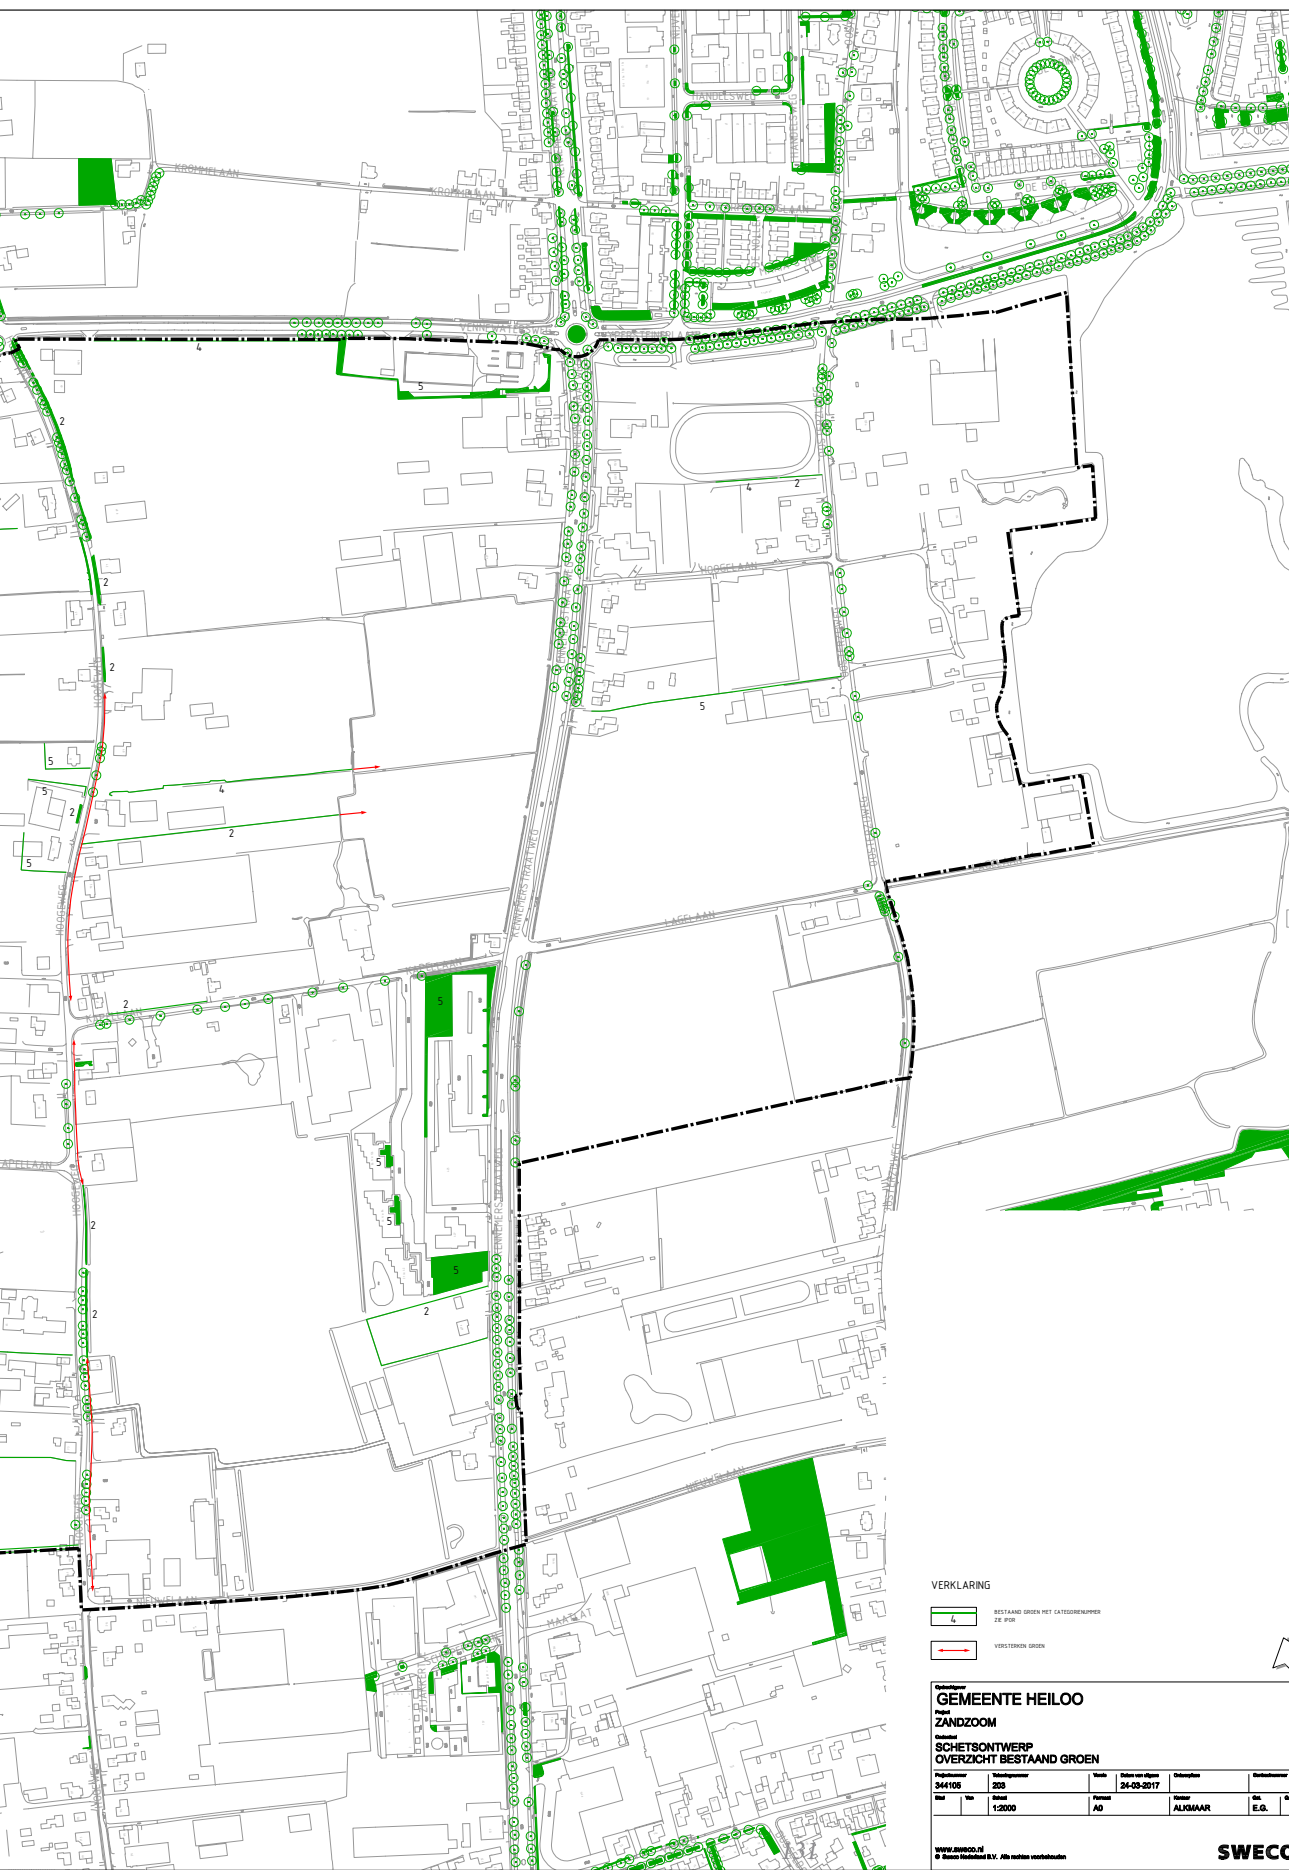

VERKLARING

- 4 — BESTAAND GROEN MET CATEGORIEWISPER 2E-300
- 2 — VERSTREKT GROEN

GEMEENTE HEILOO
 Pagina 2
 ZANDZOOM

SCHETSONTWERP
 OVERZICHT BESTAAND GROEN

Projectnummer	Bestandnummer	Stad	Datum van afgeven	Ontwerp	Verkeersmaat
344105	203	24-03-2017	Alkmaar	Alkmaar	E.G.
Maat	Wiel	Maat	Maat	Maat	Maat
1:2000	AO	AO	AO	AO	AO

www.sweco.nl
 © Sweco Nederland B.V. Alle rechten voorbehouden

SWECO

la4sale