


EXPLOITATIEPLAN ZANDZOOM 2023

BIJLAGE C:

KAART VOORGENOMEN RUIMTEGEBRUIK

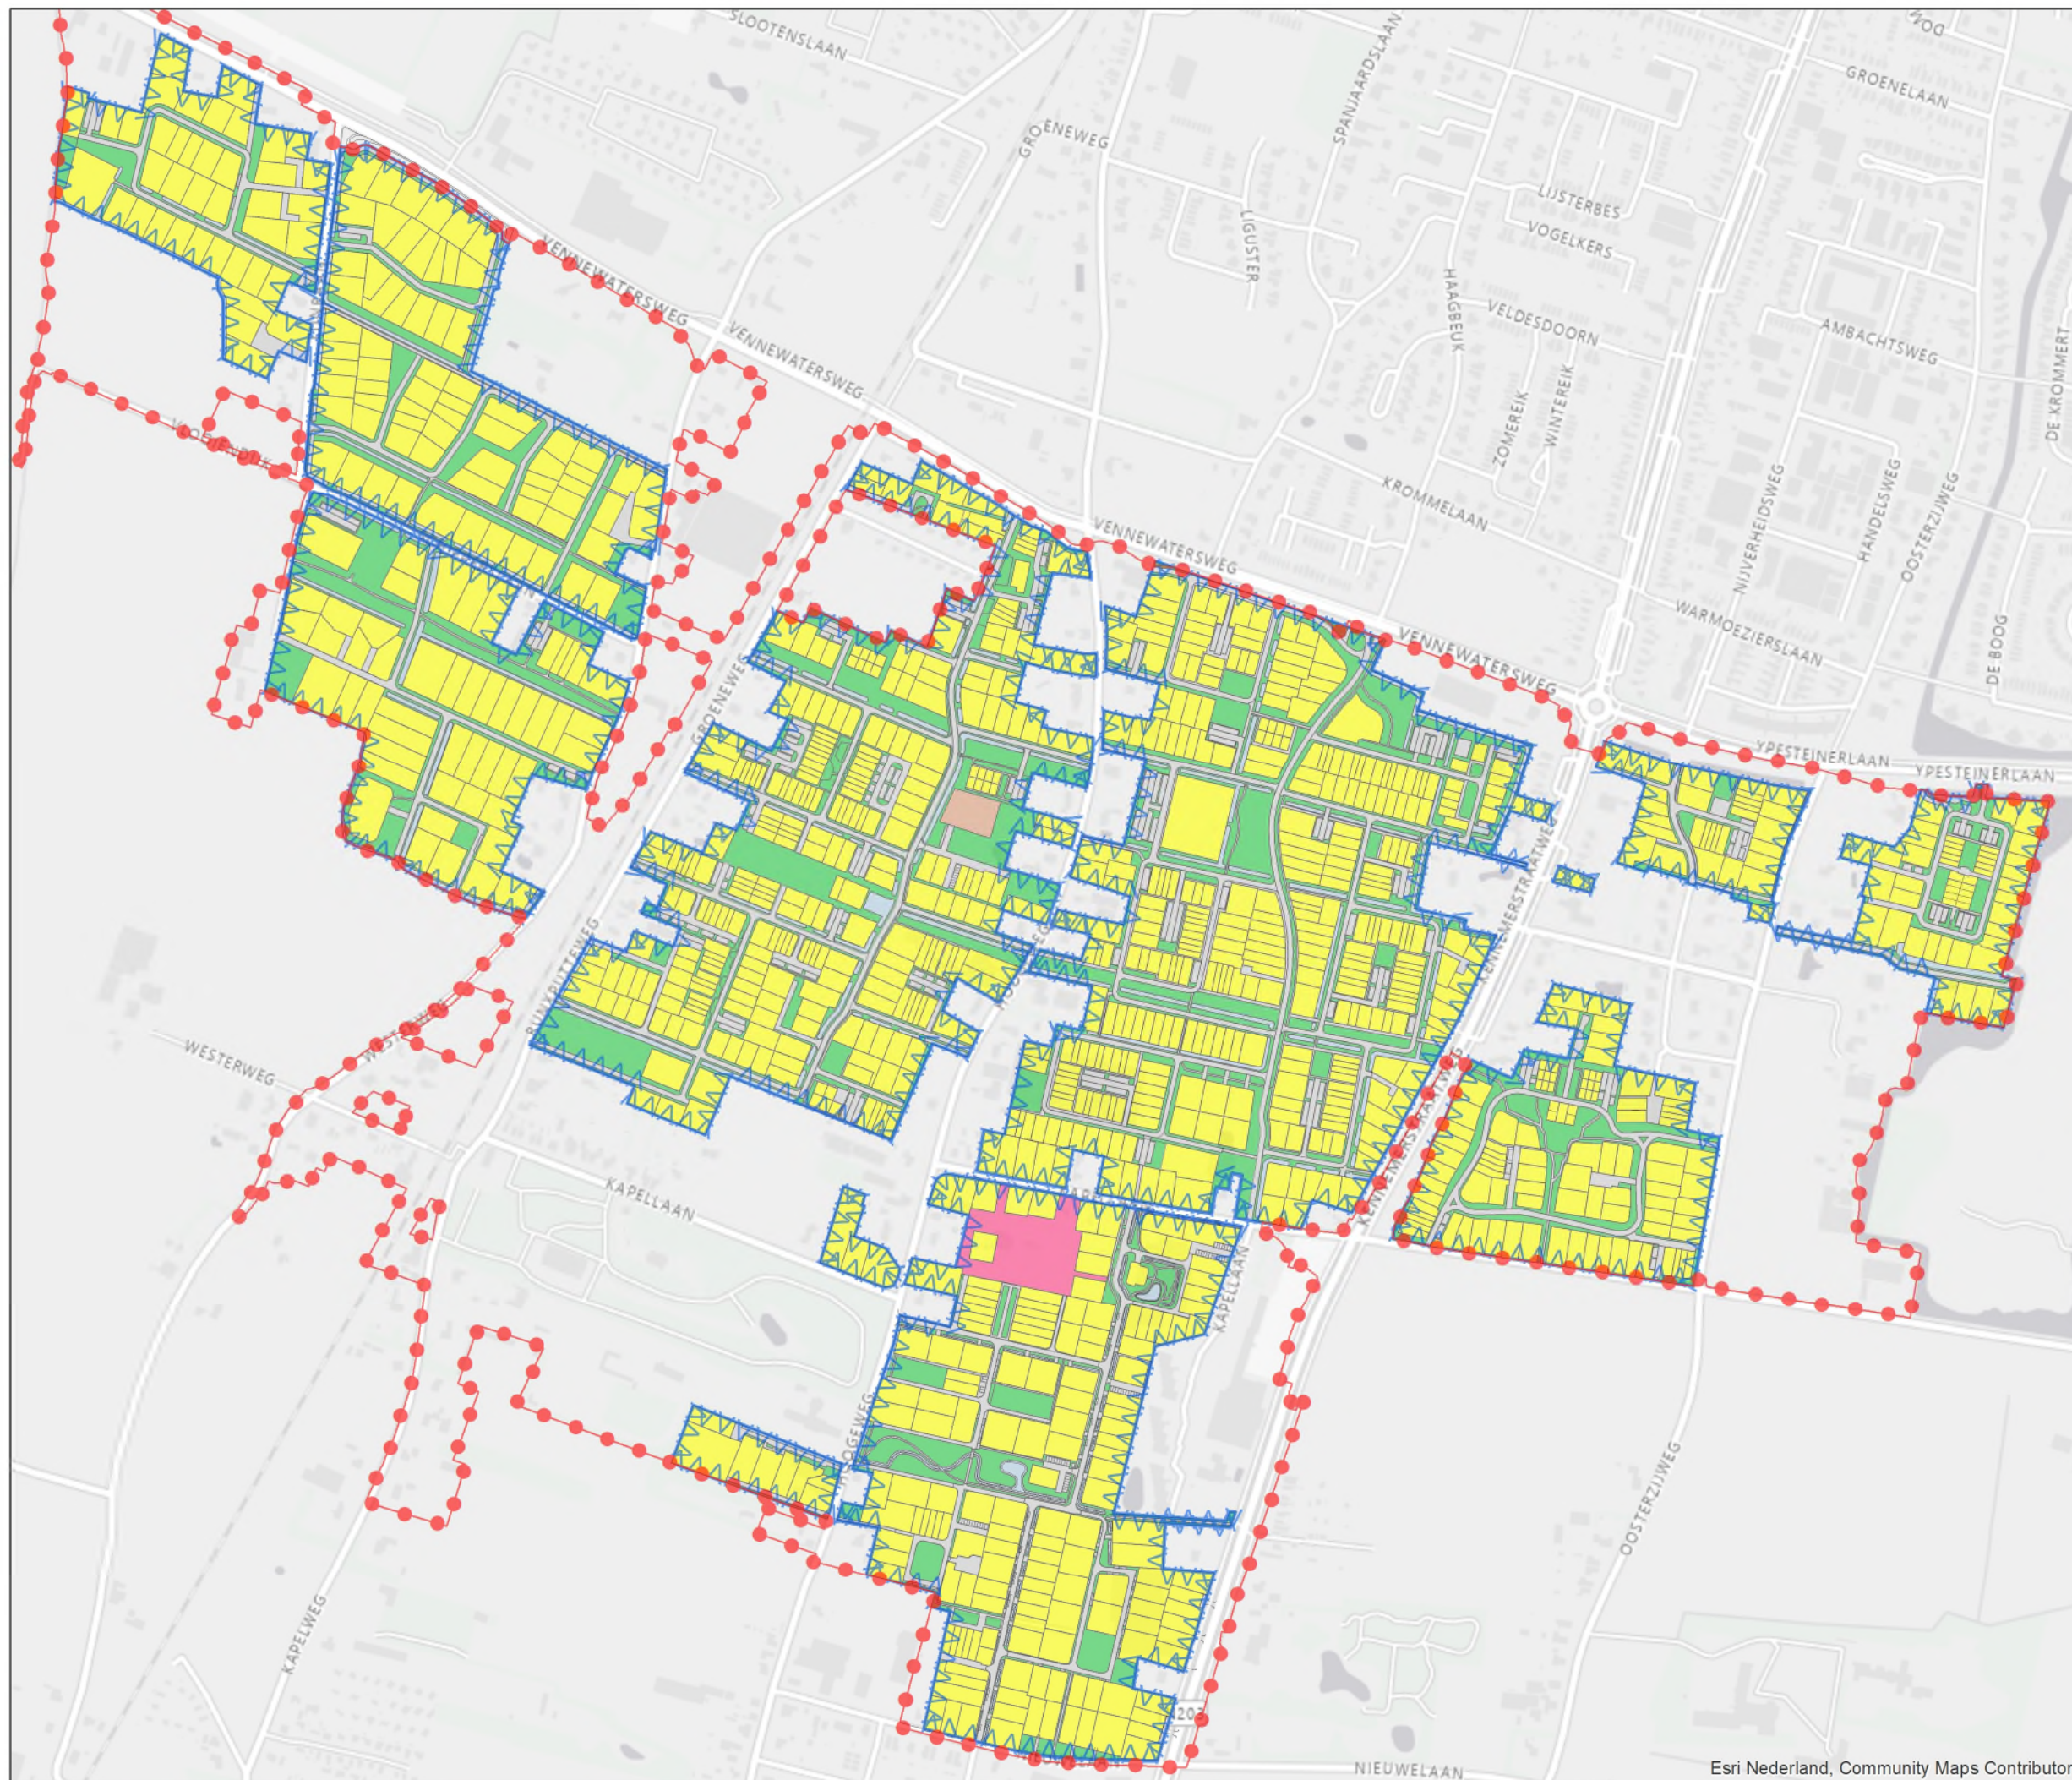

- Legenda**
- Bestemmingsplangrens
 - Exploitatiegrens
 - Wonen
 - Cultuur en ontspanning
 - Maatschappelijk
 - Verharding
 - Groen
 - Water



opdrachtgever:
Gemeente Heiloo

projectnummer:
30108589



kaartnummer: 30108589/03

tekenaar: CF

datum: 15-11-2023

schaal (A3): 1:6.000


Esri Nederland, Community Maps Contributors



EXPLOITATIEPLAN ZANDZOOM 2023

BIJLAGE C:

KAART VOORGENOMEN RUIMTEGEBRUIK

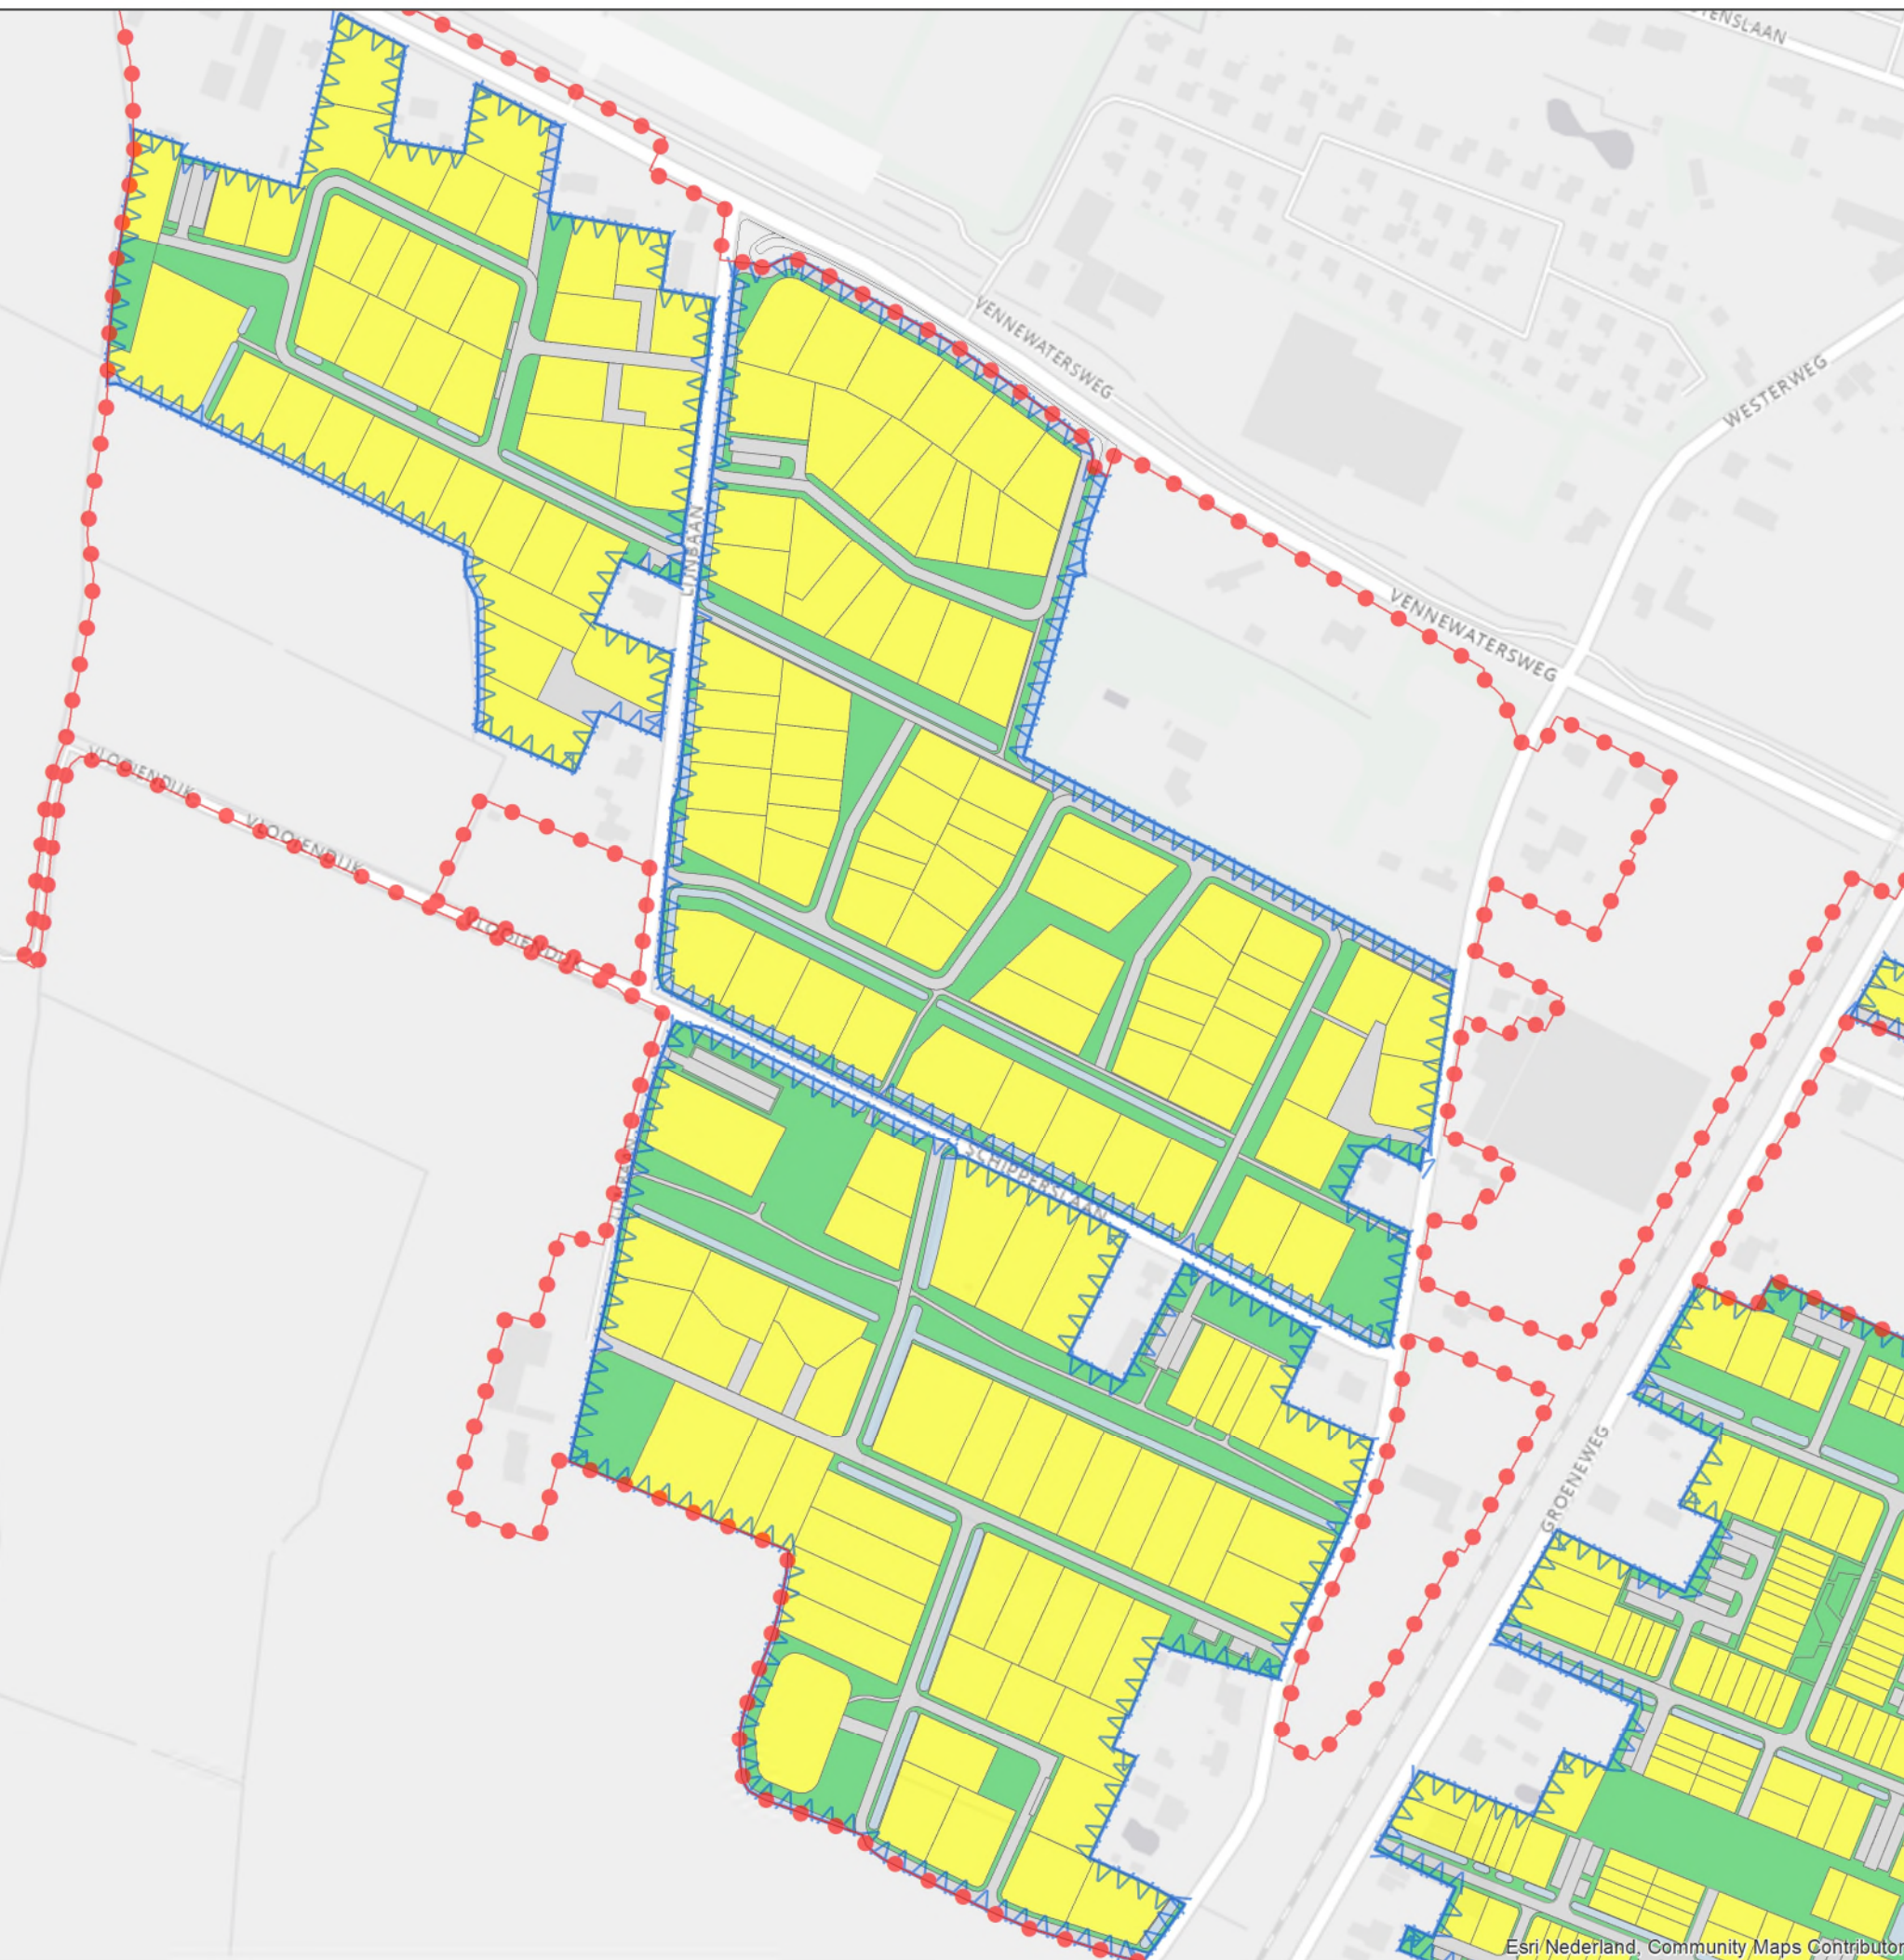

- Legenda**
- Bestemmingsplangrens
 - Exploitatiegrens
 - Wonen
 - Cultuur en ontspanning
 - Maatschappelijk
 - Verharding
 - Groen
 - Water



opdrachtgever:
Gemeente Heiloo

projectnummer:
30108589




kaartnummer: 30108589/03
tekenaar: CF
datum: 15-11-2023
schaal (A3): 1:3.000



EXPLOITATIEPLAN ZANDZOOM 2023

BIJLAGE C:

KAART VOORGENOMEN
RUIMTEGEBRUIK

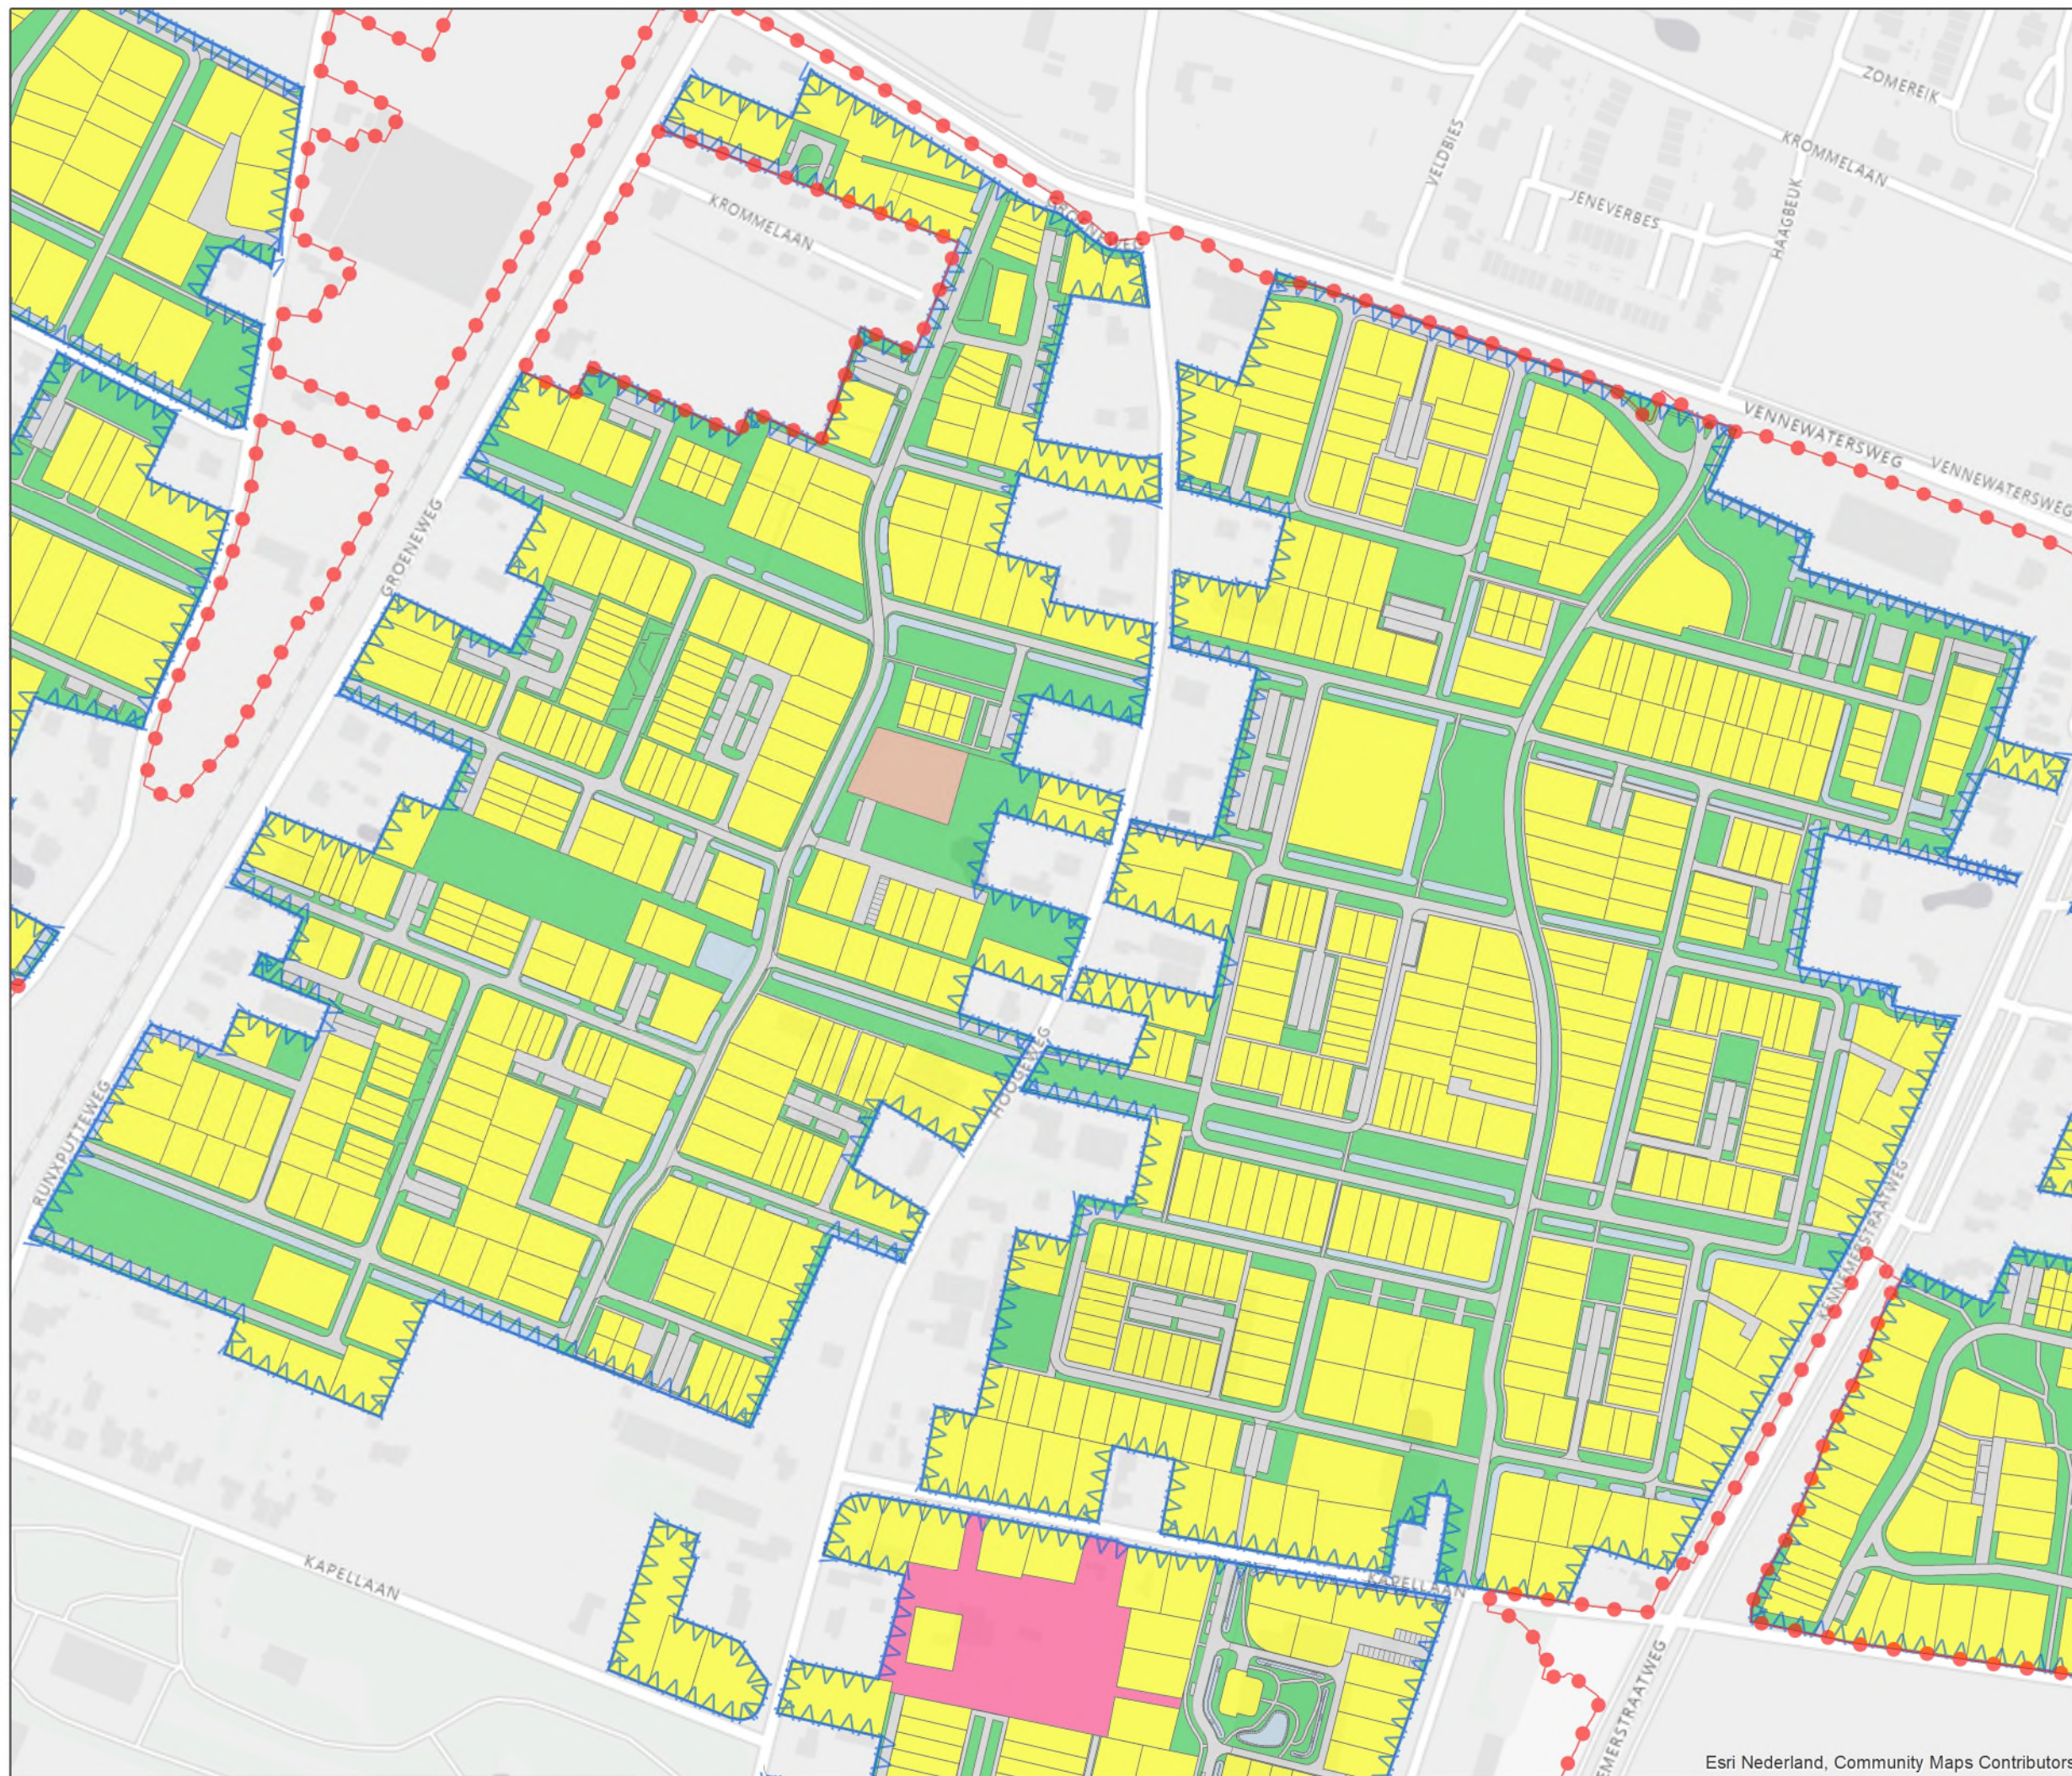

Legenda

- Bestemmingsplangrens
- Exploitatiegrens
- Wonen
- Cultuur en ontspanning
- Maatschappelijk
- Verharding
- Groen
- Water



opdrachtgever:
Gemeente Heiloo

projectnummer:
30108589

ARCADIS Design & Consultancy
for natural and built assets

kaartnummer: 30108589/03

tekenaar: CF

datum: 15-11-2023

schaal (A3): 1:3.000


Esri Nederland, Community Maps Contributors



EXPLOITATIEPLAN ZANDZOOM 2023

BIJLAGE C:

KAART VOORGENOMEN RUIMTEGEBRUIK

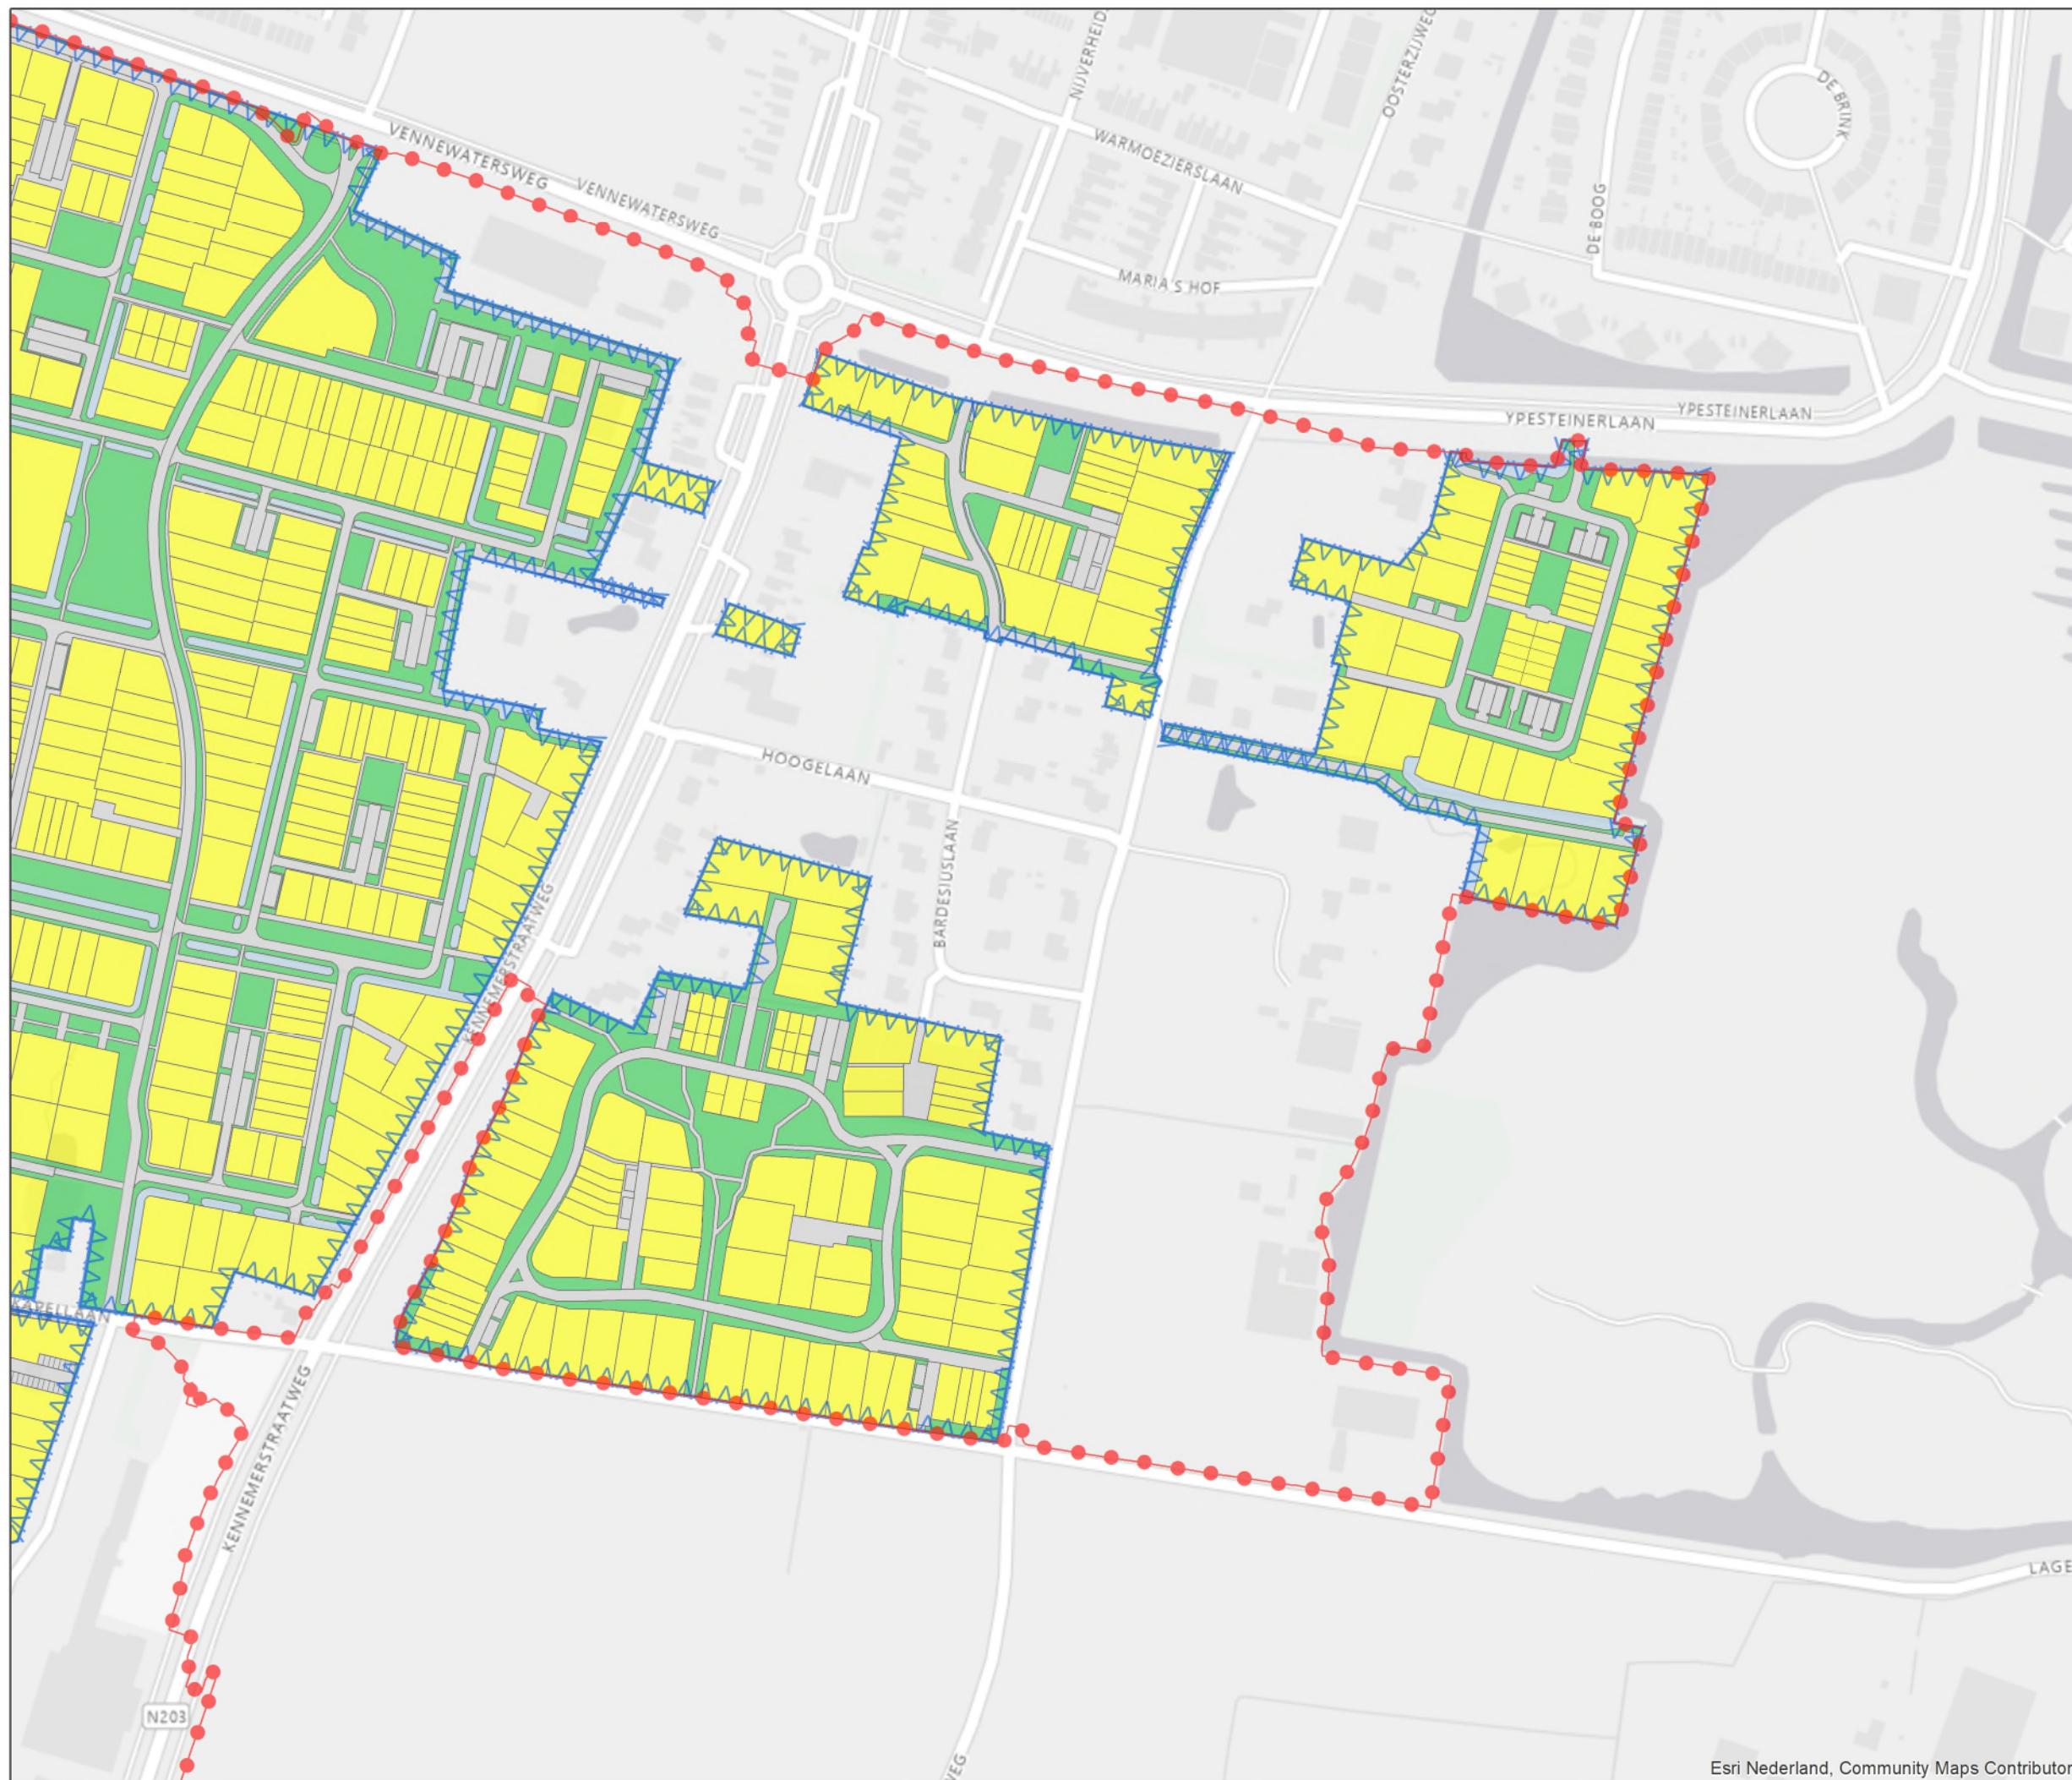

- Legenda**
- Bestemmingsplangrens
 - Exploitatiegrens
 - Wonen
 - Cultuur en ontspanning
 - Maatschappelijk
 - Verharding
 - Groen
 - Water



opdrachtgever:
Gemeente Heiloo

projectnummer:
30108589



kaartnummer: 30108589/03
tekenaar: CF
datum: 15-11-2023
schaal (A3): 1:3.000


Esri Nederland, Community Maps Contributors



EXPLOITATIEPLAN ZANDZOOM 2023

BIJLAGE C:

KAART VOORGENOMEN RUIMTEGEBRUIK

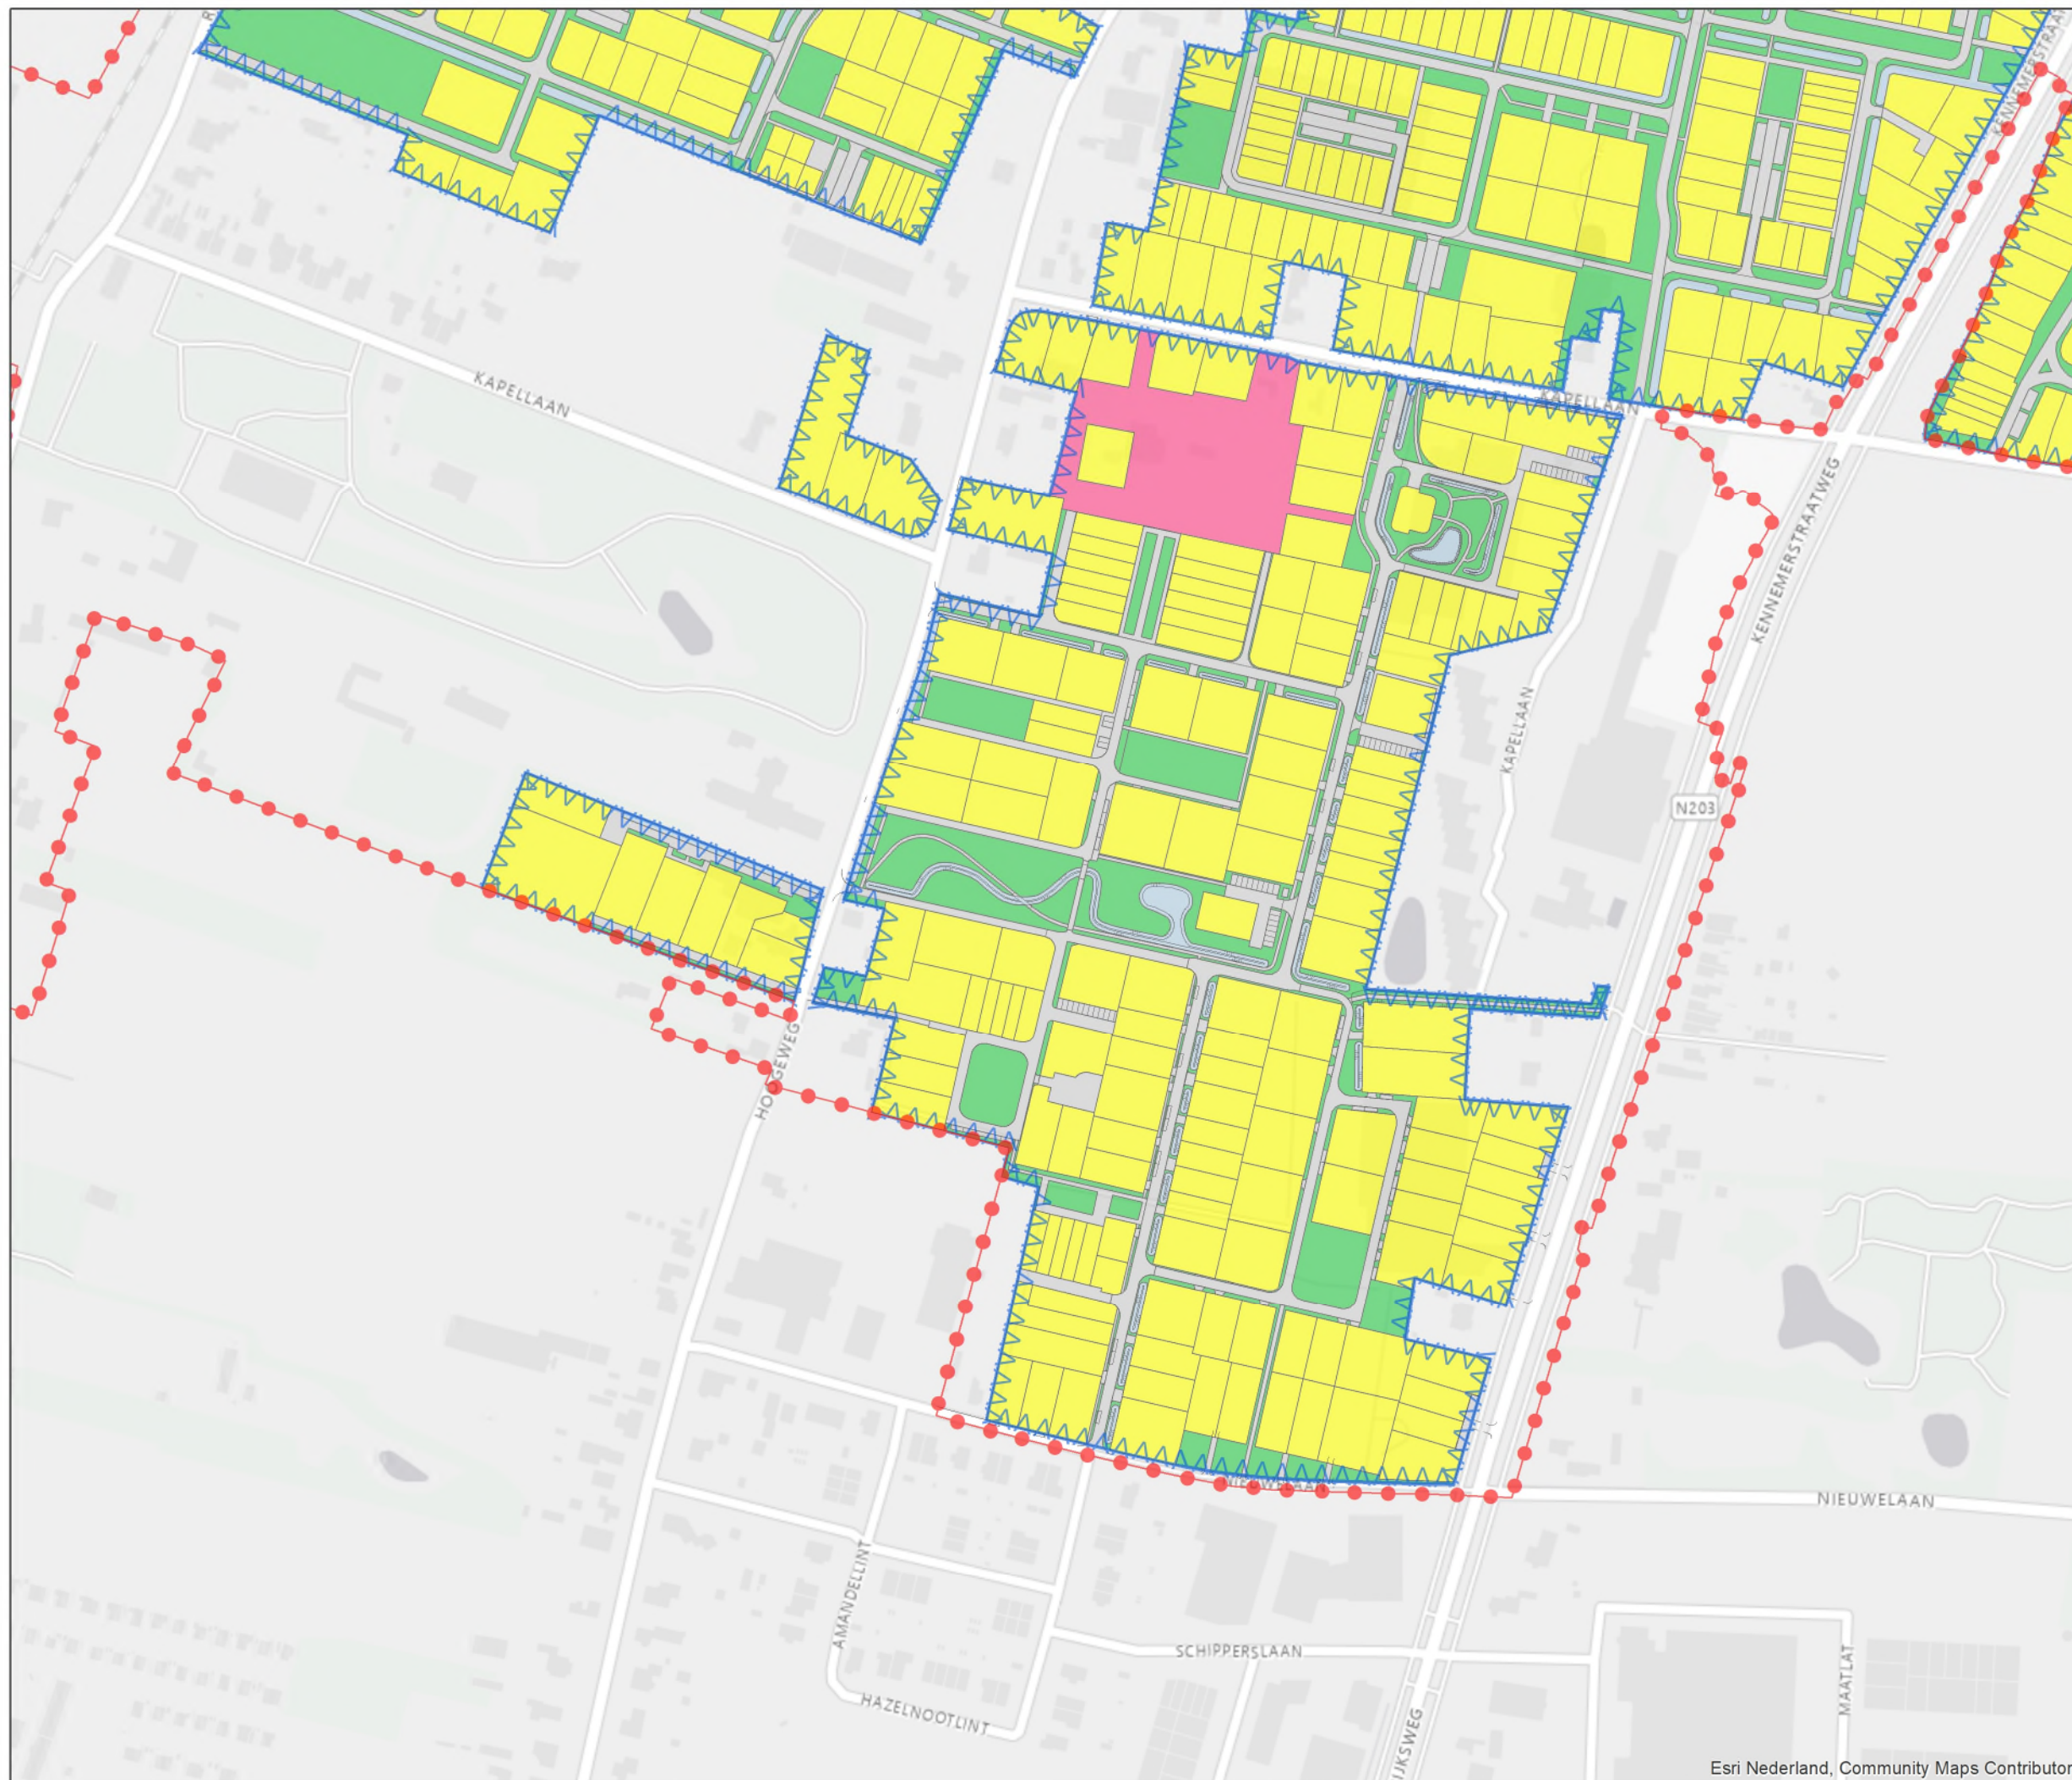

Legenda

- Bestemmingsplangrens
- Exploitatiegrens
- Wonen
- Cultuur en ontspanning
- Maatschappelijk
- Verharding
- Groen
- Water



opdrachtgever:
Gemeente Heiloo

projectnummer:
30108589



kaartnummer: 30108589/03

tekenaar: CF

datum: 15-11-2023

schaal (A3): 1:3.000

Esri Nederland, Community Maps Contributors

