




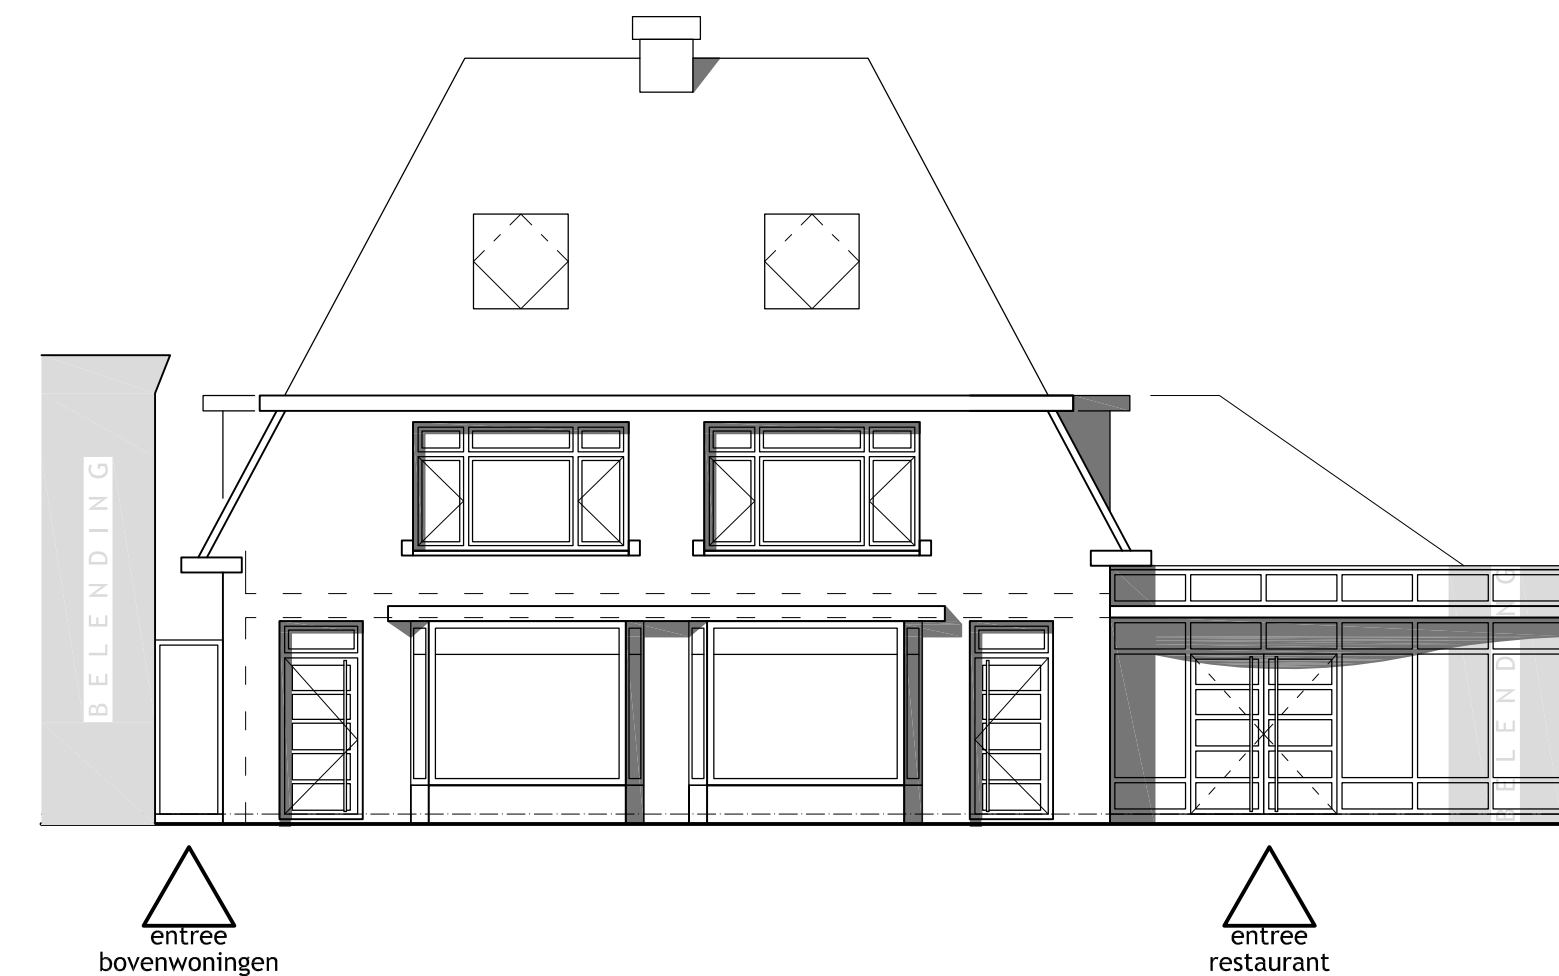

VOORAANZICHT (ONGEWIJZIGD)

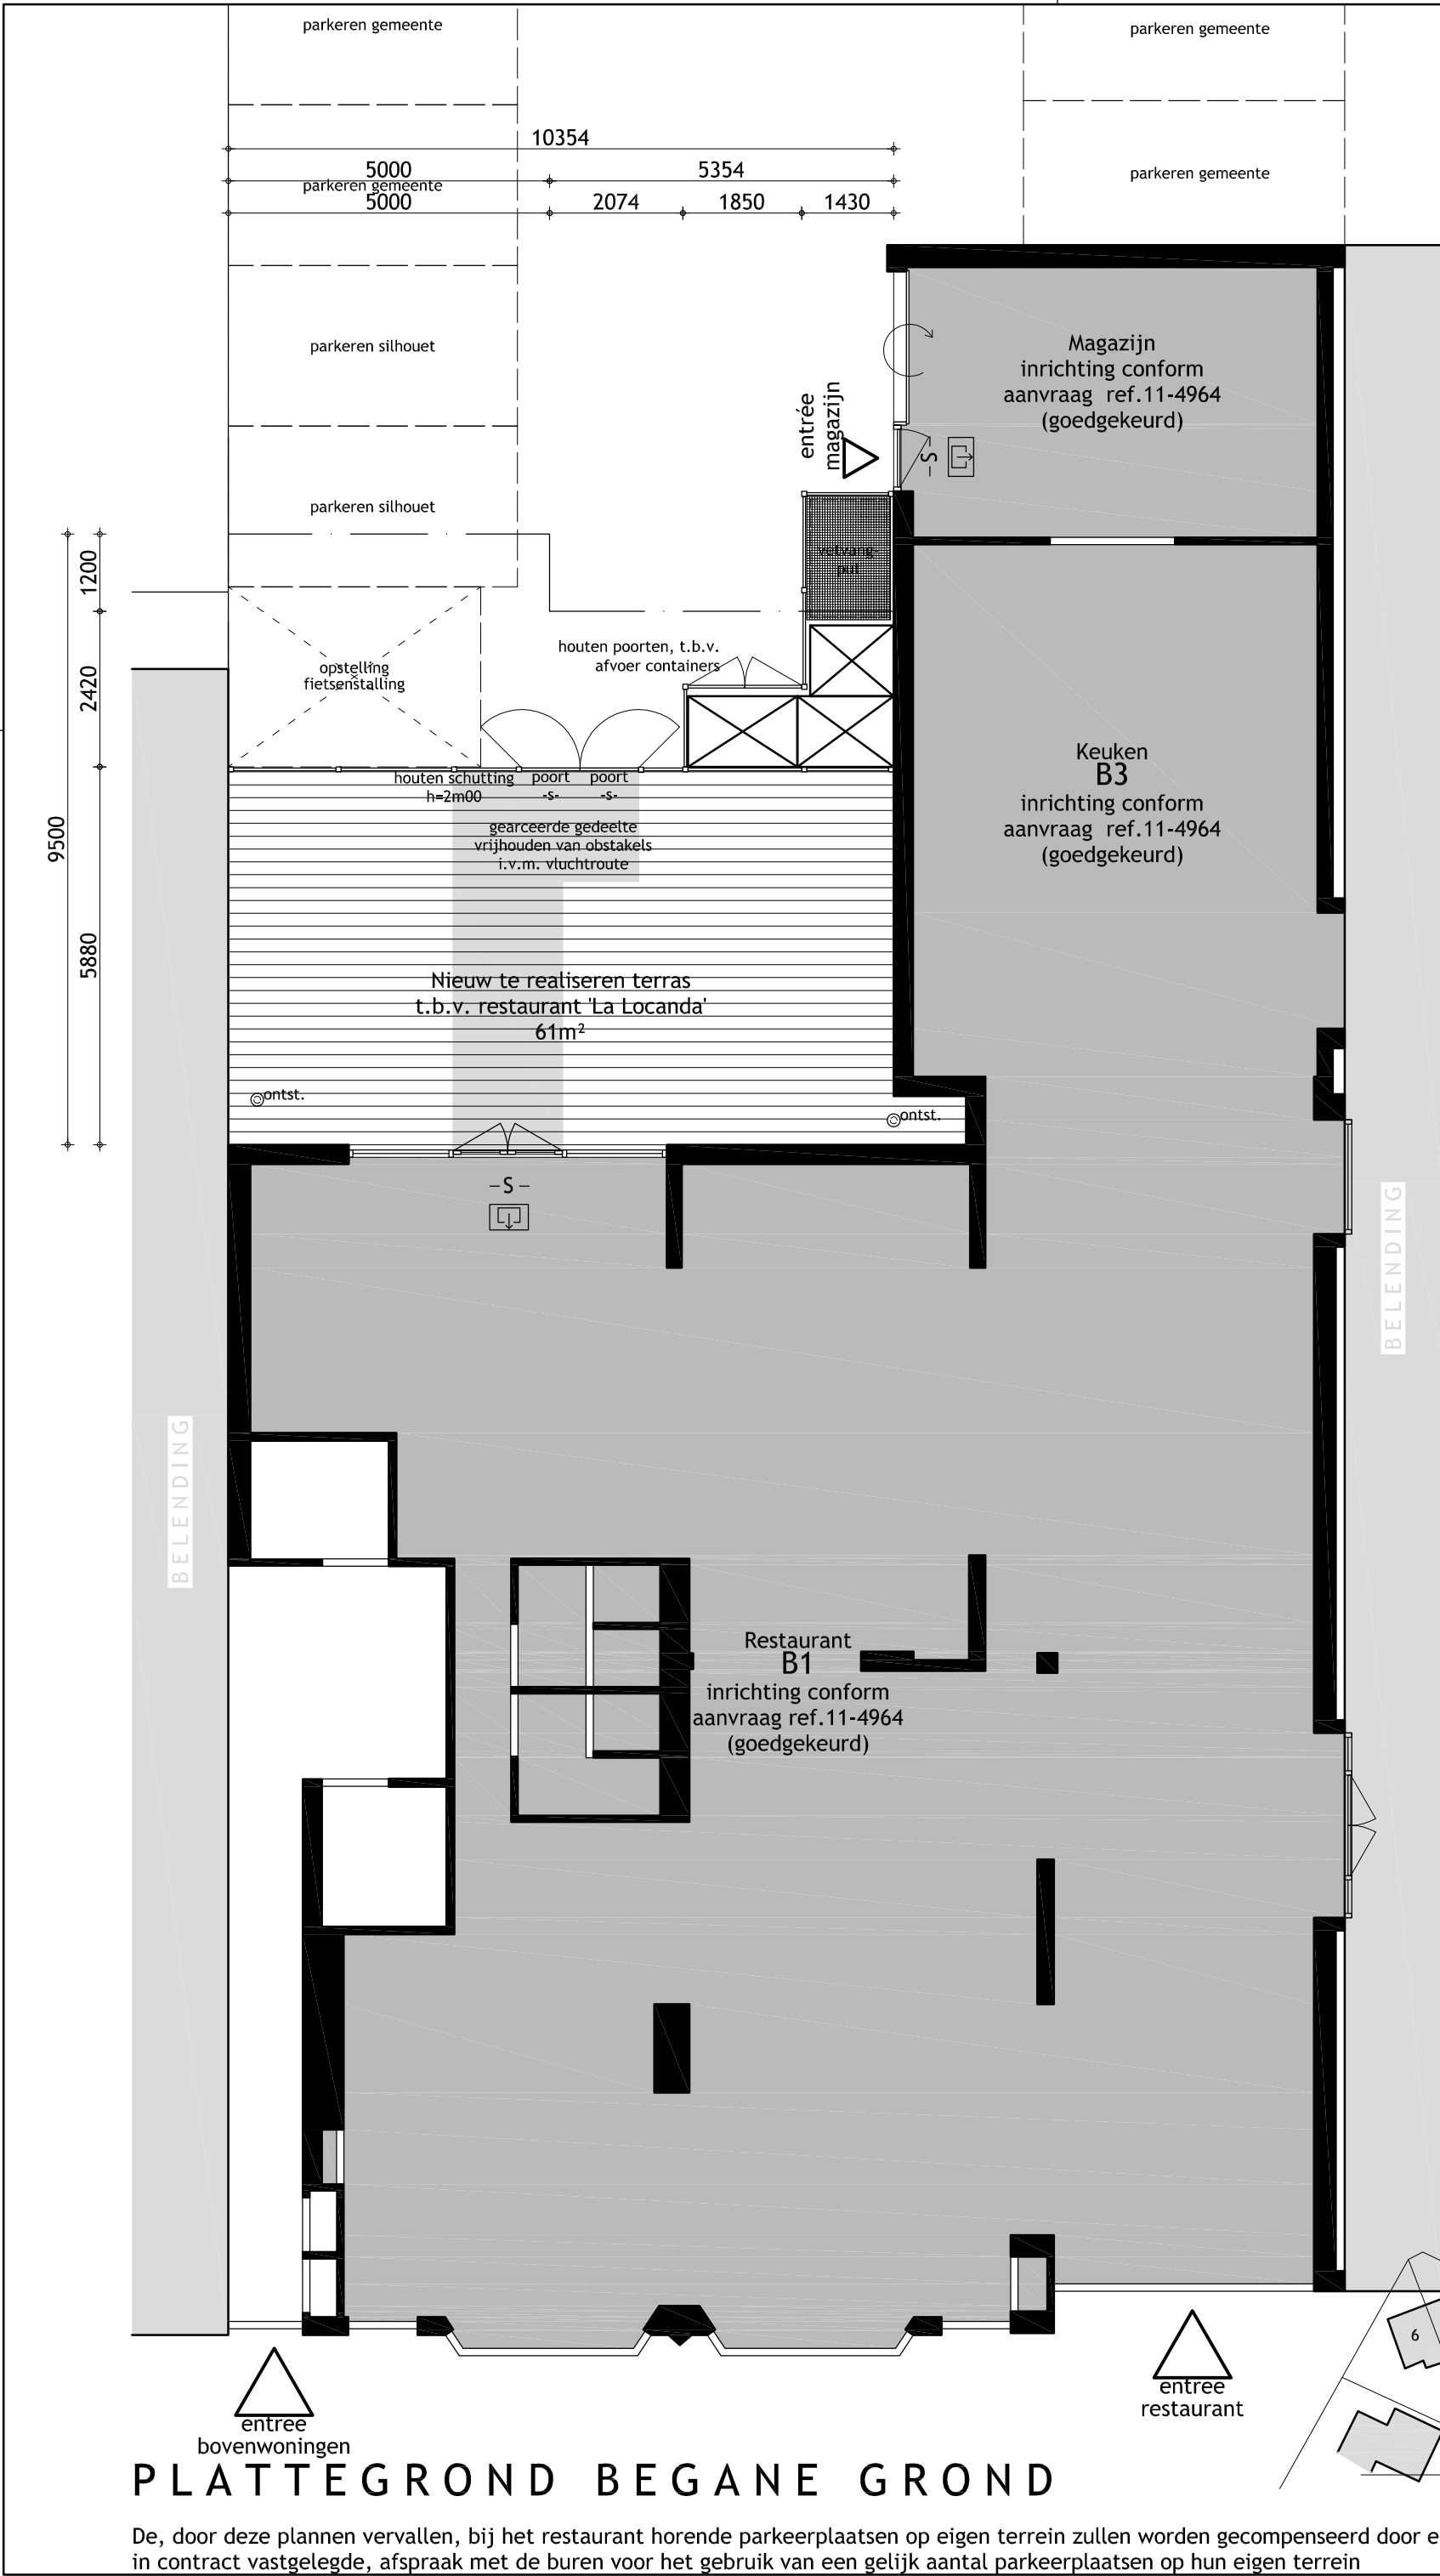

ACHTERAANZICHT

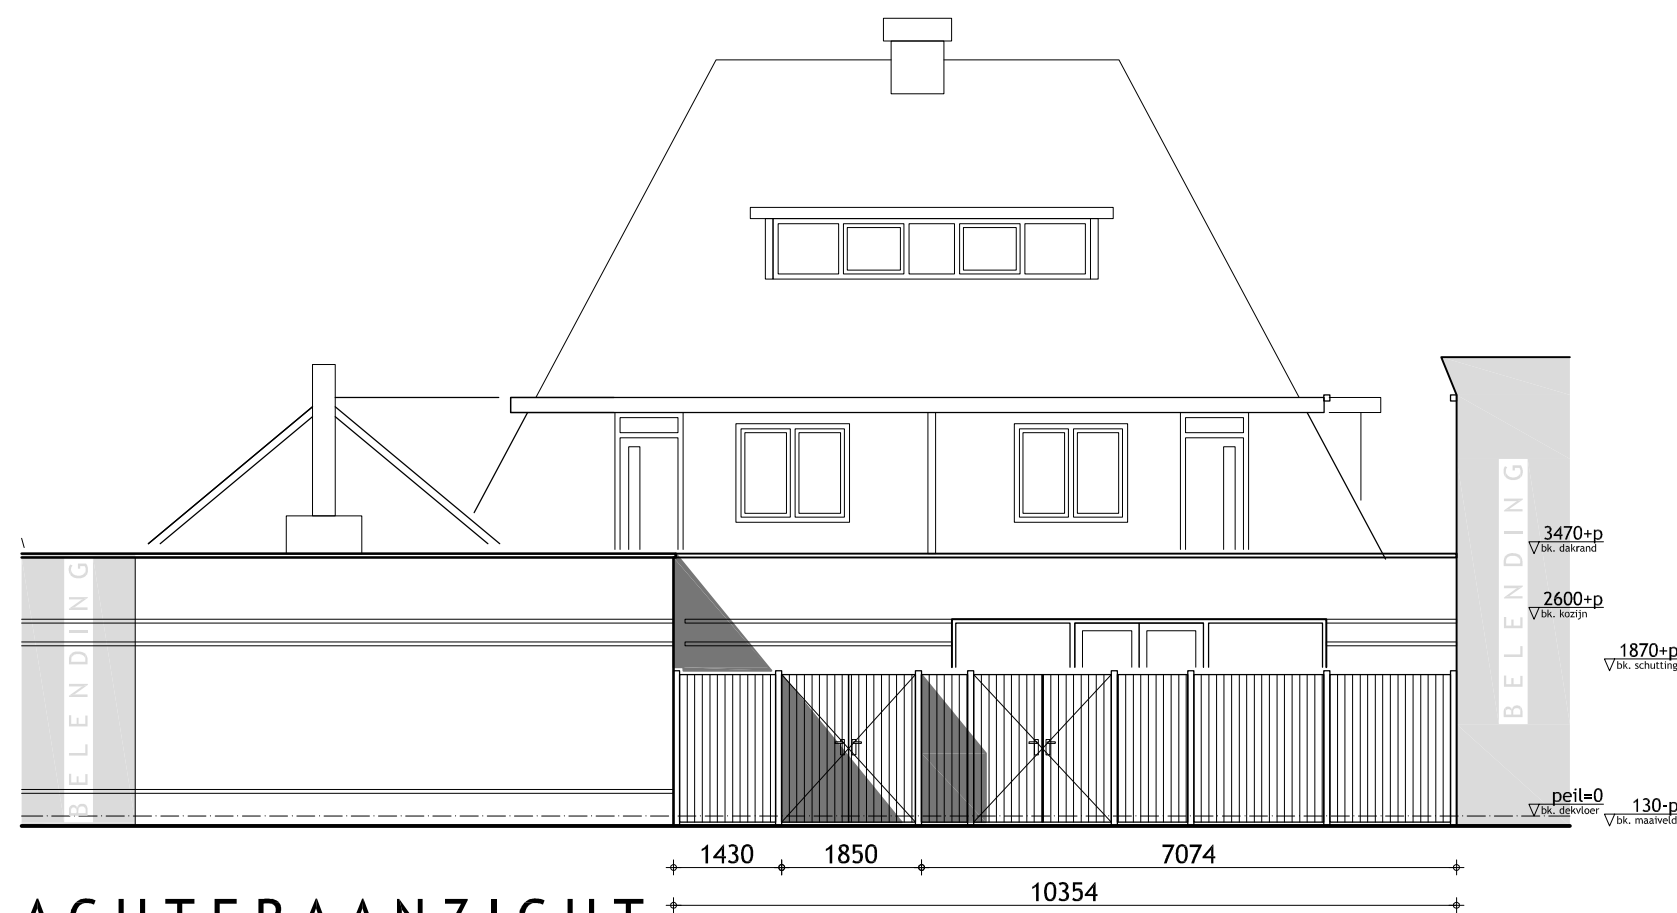

Vincent Giling
architectonische vormgeving

Bergenweg 88
1842 PR Bergen

t: 072 50 21 300
f: 072 50 61 880

e: info@vincentgiling.nl
i: www.vincentgiling.nl

project	Toevoeging terras bij een restaurant aan de Kennemerstraatweg 101-103 te Heiloo			werknummers	
opdrachtgever	Restaurant 'La Locanda' Kennemerstraatweg 101 te Heiloo			1103	
fase	Aanvraag omgevingsvergunning Gewijzigde toestand Plattegrond, gevels en situatie			Ba01	
getekend	mb	gecontroleerd	-	formaat	A2
schaal	1: 100	datum			
					10-04-2012