



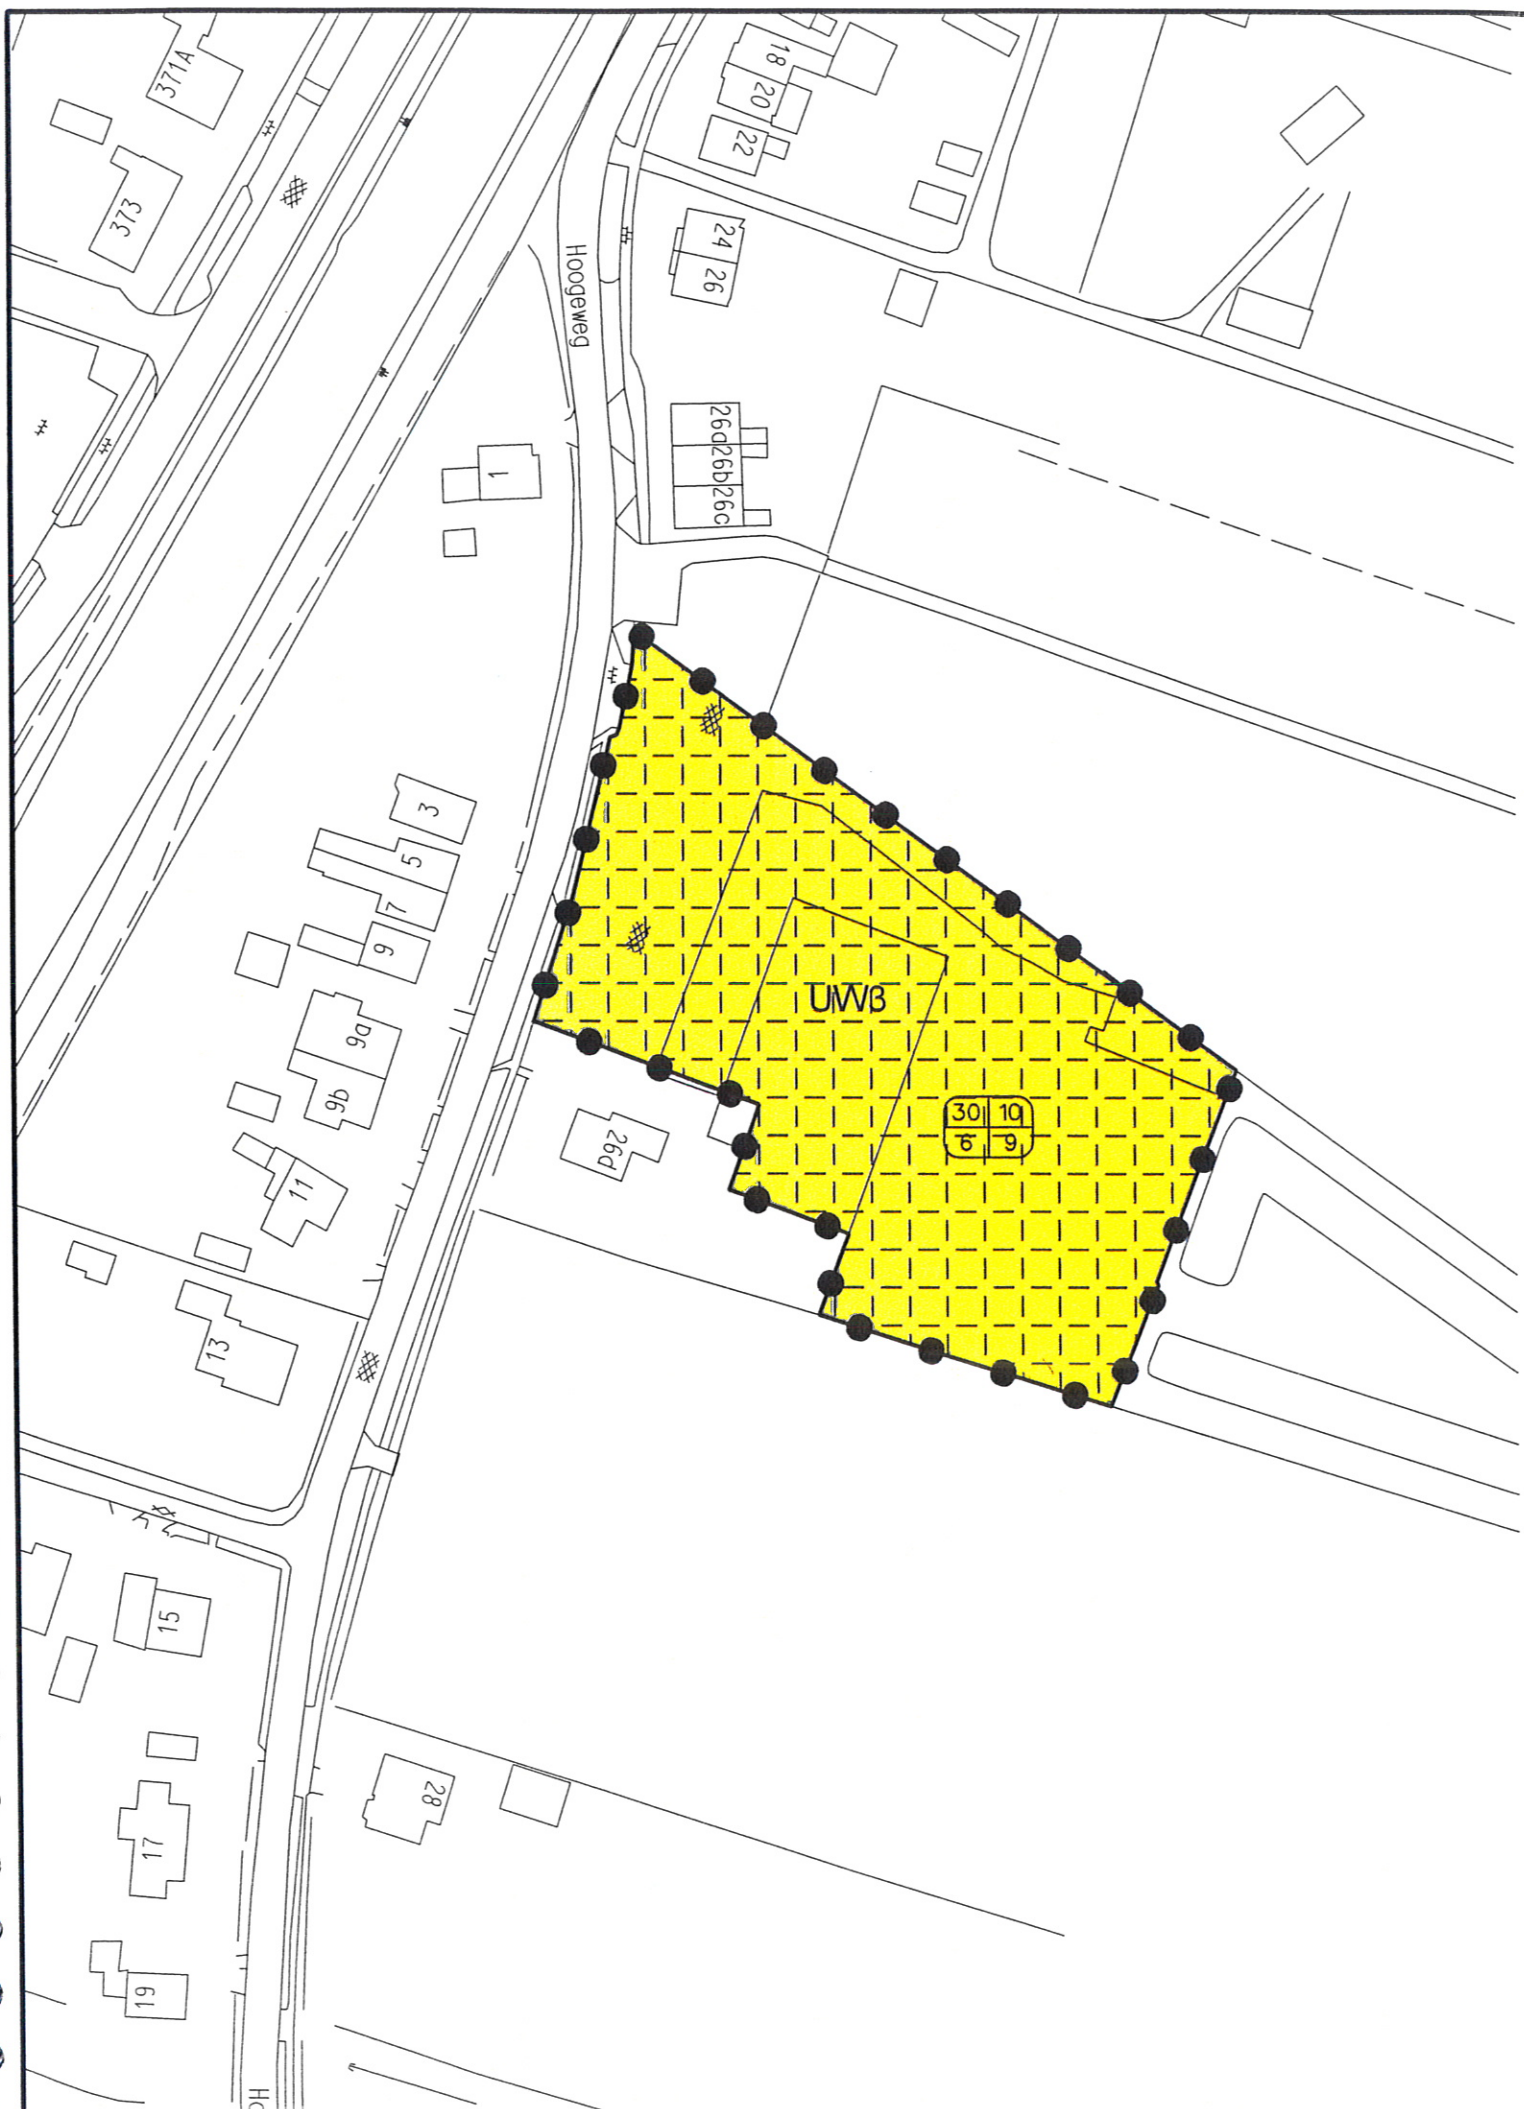

LEGENDA

BESTEMMING

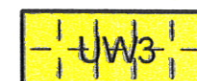

uit te werken bestemming wonen

AANDUIDING

a	b
c	d

a= max. aantal woningen
b= max. bouwhoogte gestapelde woningen
c= max. goothoogte vrijstaande, dubbele en rijenwoningen
d= max. bouwhoogte vrijstaande, dubbele en rijenwoningen

VERKLARING


— bestemmingsgrens



gegevens GBKN



plangrens

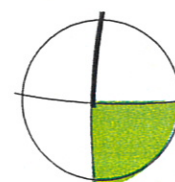

gemeente HEILOO

Bestemmingsplan Zuiderloo

Partiële herziening ex artikel 30 WRO Hoogweg 26d

plankaart

BügelHajema
ADVISEURS

datum 10-11-2008
schaal 1:1000
status vastgesteld: 10-11-2008
projectnr. 121.00.00.02.05
gezien

raadsbesluit van 10 november 2008

Mij bekend,
De secretaris van Heiloo,

[Handwritten signature]

ggk GS op
17 maart 2009
nr. 2009.14081

uitspraak Abs. 16-12-09
nr. 2009.03261/1
Beroep rol Steen ongesmet
Bestemmingsplan onherroepelijk

058 215 25 15

Balthasar Bekkerwei 76
8914 BE Leeuwarden

www.bugelhajema.nl
leeuwarden@bugelhajema.nl